


PLANTA DE COBERTURA

Escala - 1 : 50

| QUADRO DE ÁREAS | | | | | |
|-------------------------------------|------------------|--------------------------|----------------------|----------------------|----------------------------|
| ÁREA TOTAL DO TERRENO 151.444,32 m² | | | | | |
| DESCRIÇÃO | A CONSTRUIR (m²) | ÍNDICE DE APROVEITAMENTO | | TAXA DE OCUPAÇÃO | |
| | | ÁREA NÃO COMPUTÁVEL (m²) | ÁREA COMPUTÁVEL (m²) | ÁREA COMPUTÁVEL (m²) | ÁREA TOTAL CONSTRUÍDA (m²) |
| CAPELA | 37,34 | 0 | 37,34 | 37,34 | 37,34 |
| ÁREA TOTAL | 37,34 | 0 | 37,34 | 37,34 | 37,34 |
| ÍNDICE DE APROVEITAMENTO (IA) | | 0,000247 | | | |
| TAXA DE OCUPAÇÃO (TO) | | 0,02465926 % | | | |

| PERMEABILIDADE | | | |
|-----------------------------|-----------|----------------|--------------------|
| DESCRIÇÃO | Área (m²) | PERMEÁVEL (m²) | NÃO PERMEÁVEL (m²) |
| ÁREA OCUPADA | 37,34 | | 37,34 |
| CONCRETO | 20,1 | | 20,1 |
| CABANA | 57,44 | 0 | 57,44 |
| TOTAL | | | 57,44 |
| TAXA DE PERMEABILIDADE (TP) | | 0 | |

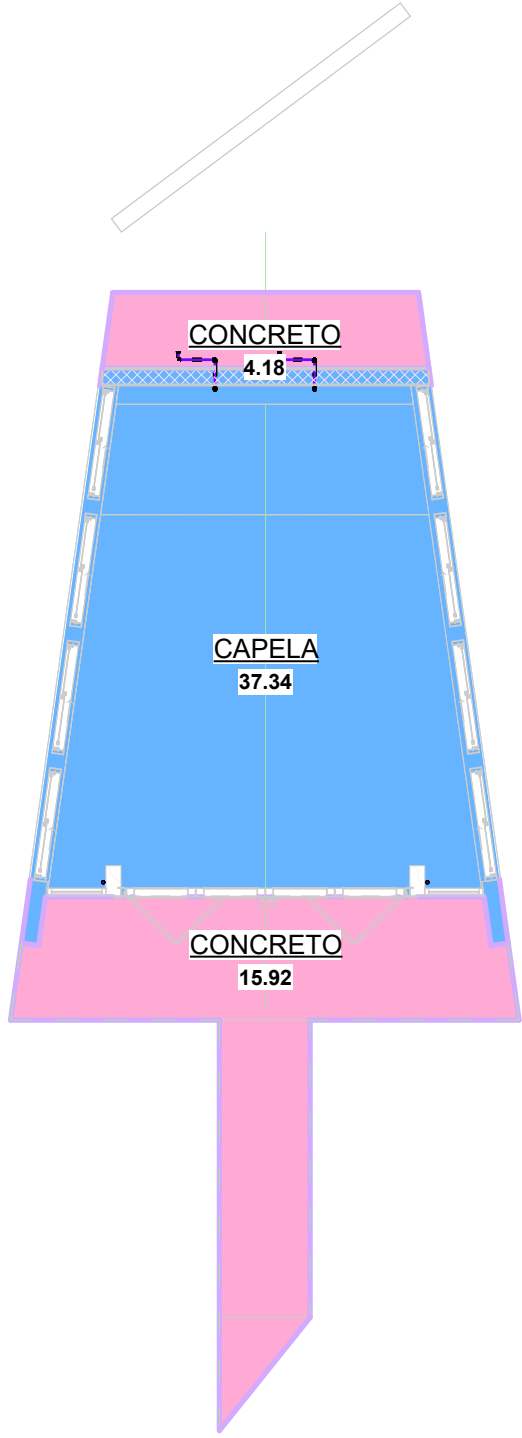

LEGENDA


- COMPUTÁVEL
- CONCRETO

PLANTA DE ÁREA

Escala - 1 : 100

CARIMBOS

| REVISÕES | | | |
|----------|------------|------------------------------------|---------------|
| Nº | DATA | DESCRIÇÃO | ASSINATURA |
| 2 | 19/03/2026 | REVISÃO E AJUSTE ESTRUTURA TELHADO | ARO, RAIMUNDO |
| | | | |
| | | | |
| | | | |



E+PLAN ENGENHARIA
CNPJ: 15018870/0001-65
CREA/SC: 127622-8
RUA: NAILA CARONE GOEDERT, 1080 SL 1001/1002 - PALHOÇA - SC
CEP: 88132-150
www.emais.eng.br
TELEFONE: (48) 3093 9350



SERVIÇO SOCIAL DO COMÉRCIO
DEPARTAMENTO REGIONAL DE SANTA CATARINA
RUA FELIPE SCHMIDT, 785 - CENTRO - FLORIANÓPOLIS/SC
CEP 88 010-002 - FONE/FAX: (48) 3251-4800
sesc-sc@sesc-sc.com.br

PROJETO: CAPELA SESC- CACUPÉ

LOCAL: FLORIANÓPOLIS/SANTA CATARINA

ENDEREÇO DA OBRA: R. Haroldo Soares Glavan, 1670

OBRA: EXECUTIVO

CONTEÚDO: PLANTA DE COBERTURA, SITUAÇÃO E QUADRO DE ÁREAS

| | |
|--|-------------------------|
| PROPRIETÁRIO: | RESP. TÉCNICO EXECUÇÃO: |
| SERVIÇO SOCIAL DO COMÉRCIO - SEC AR/SC CNPJ: 03.693.585/0001-68 | |

| | |
|--|------------|
| AUTOR DO PROJETO: | PRANCHA Nº |
| ARQ. VICTORIA S. GONÇALVES CAU: A289789-0 | 01 |
| CO-AUTOR DO PROJETO: | 09 |
| MARIHA CRISTINE BATISTA CAU/SC: A 252994-7 DILNEI DE FREITAS JACINTO CREA/SC: 122.825-5 | TOTAL |

| | | | |
|----------|-----------------------|----------|---------|
| ARQUIVO: | DESENHO: | ESCALA: | DATA: |
| | ARQ. RAPHAELLA DIANNA | INDICADA | 03/2026 |