




Elevação 01
Escala - 1:50

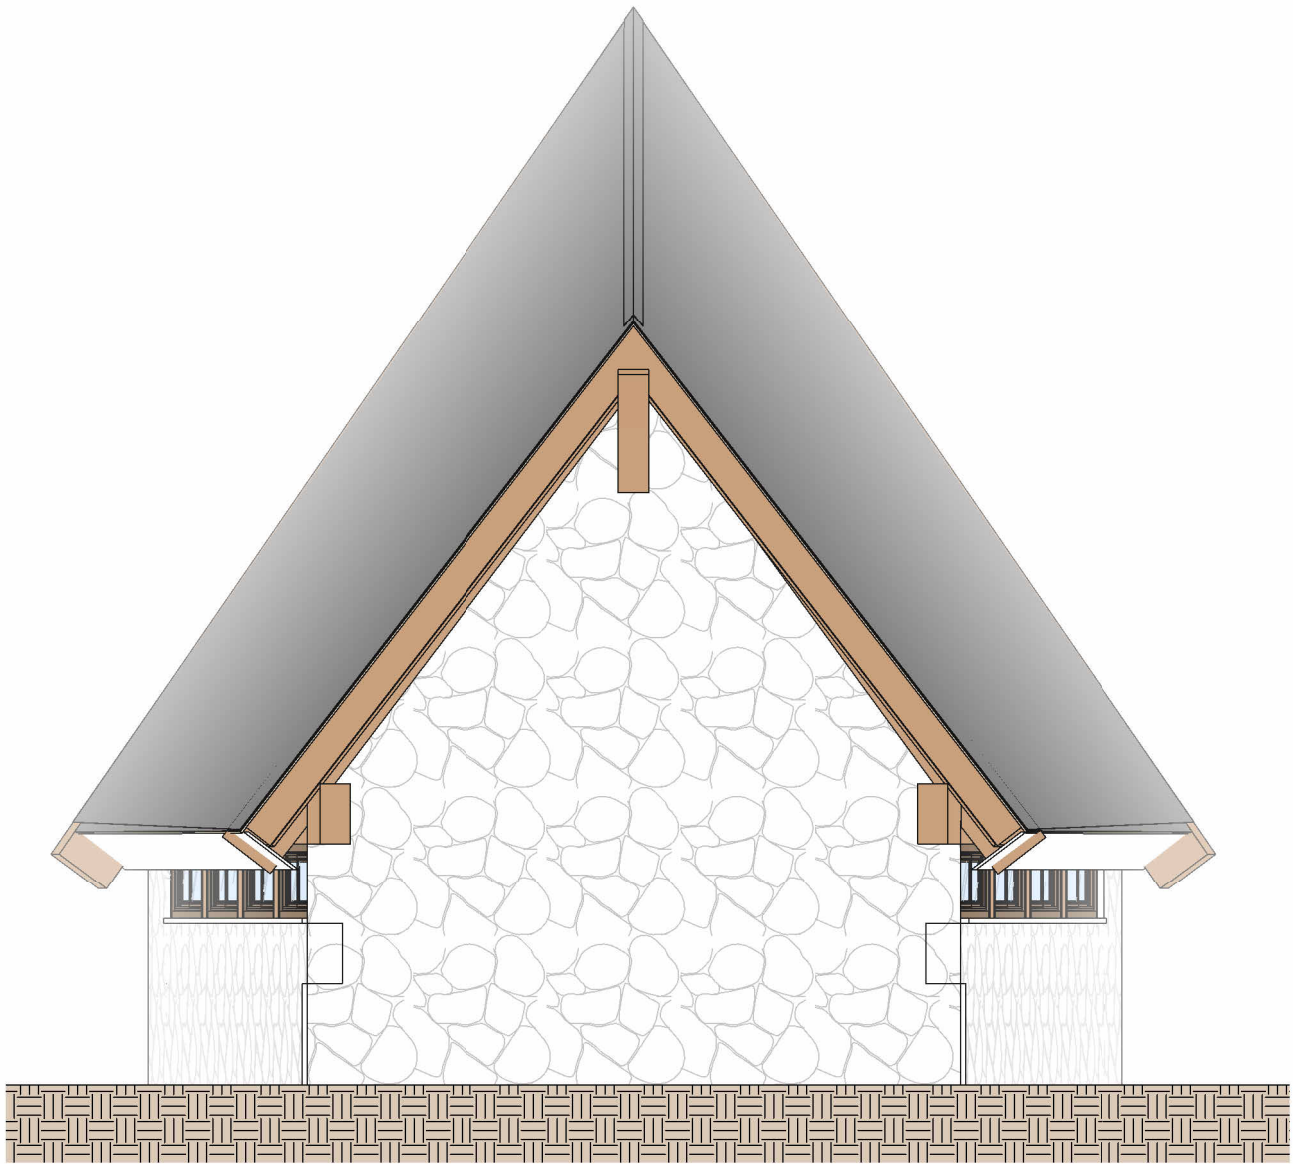


Elevação 04
Escala - 1:50

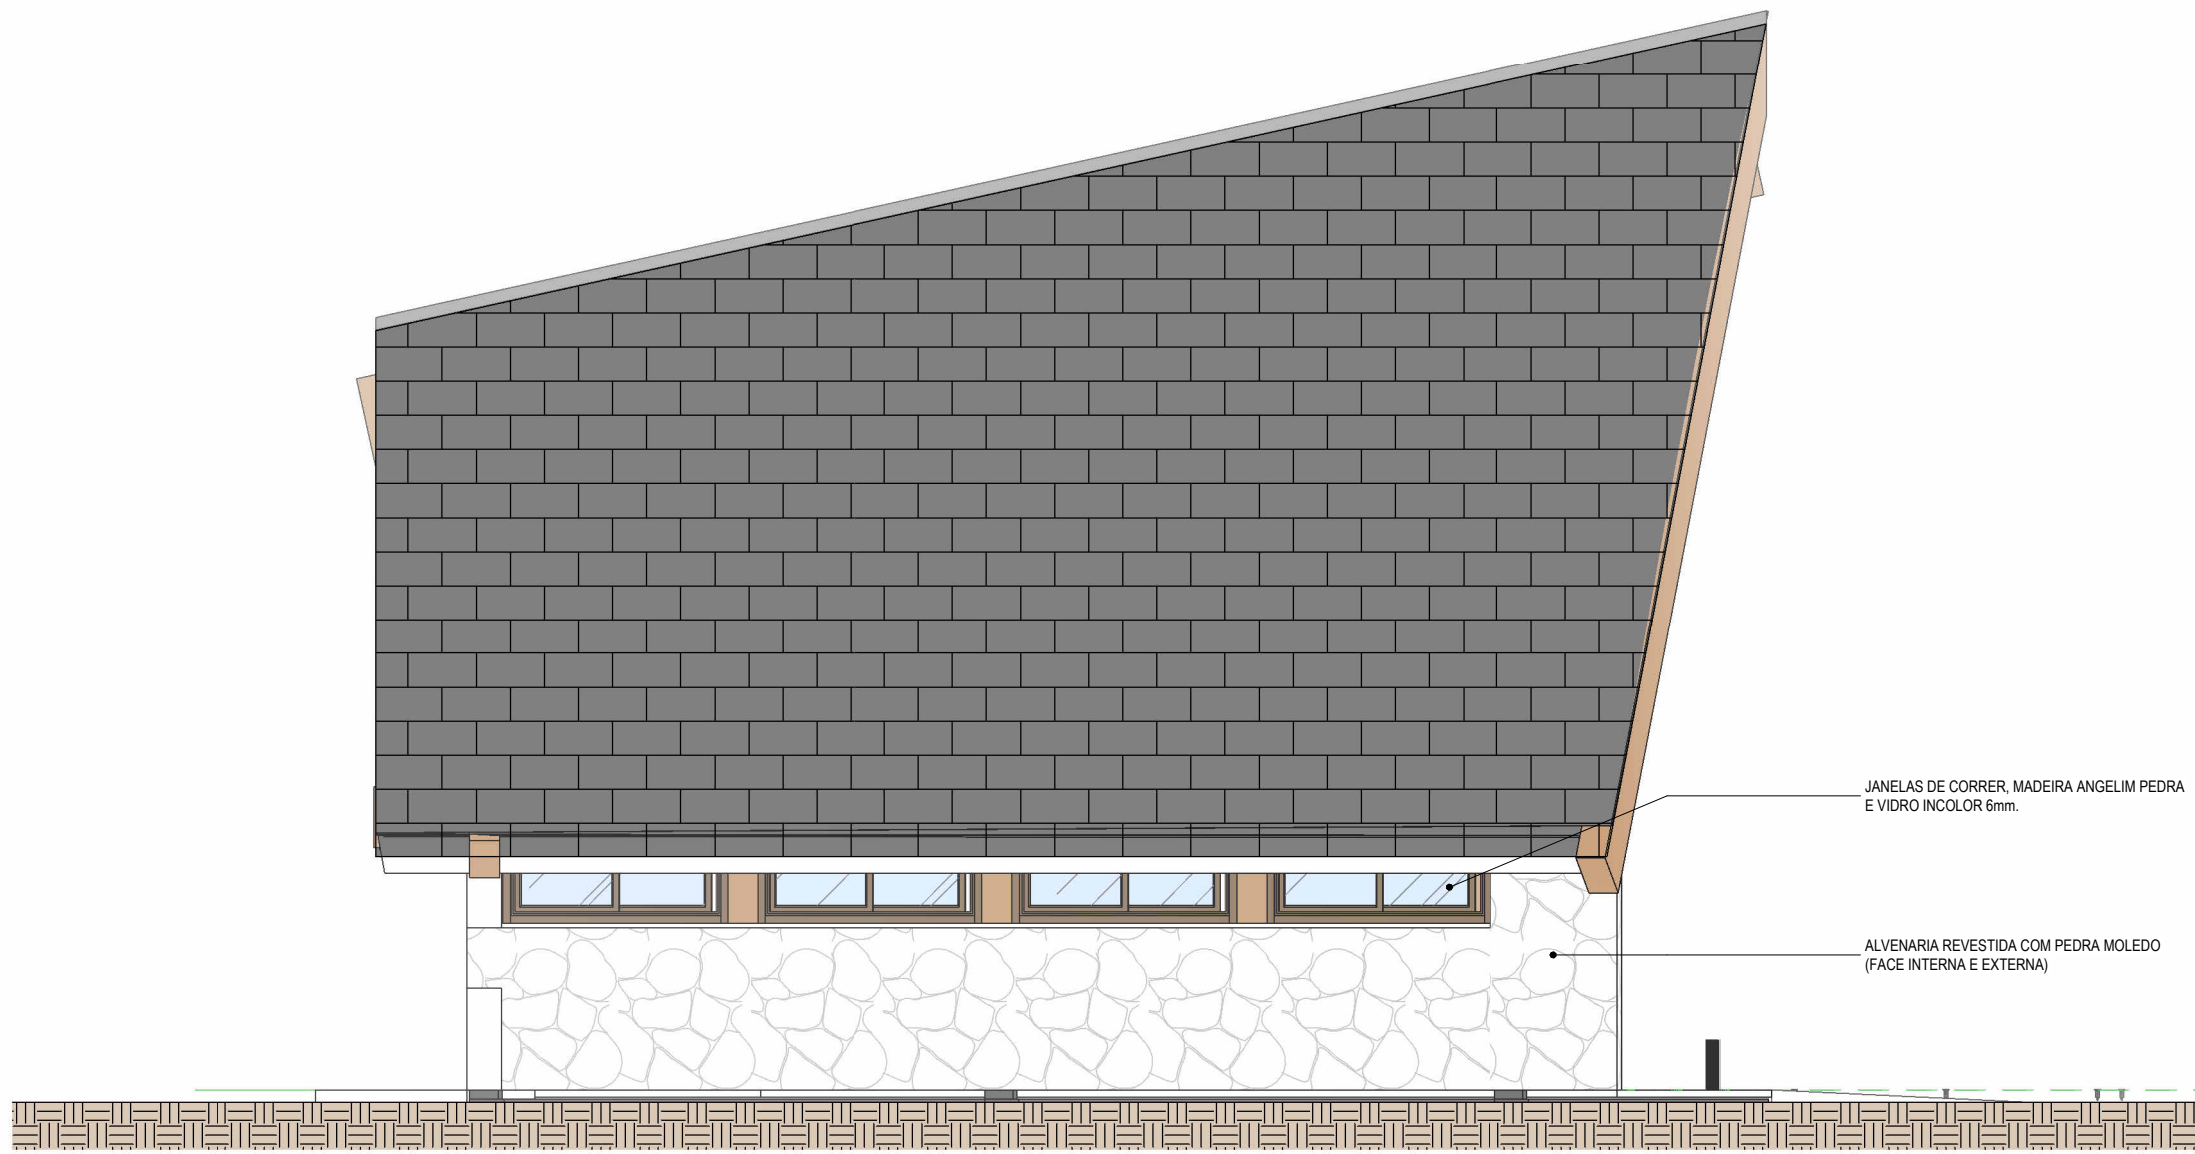

Elevação 03
Escala - 1:50

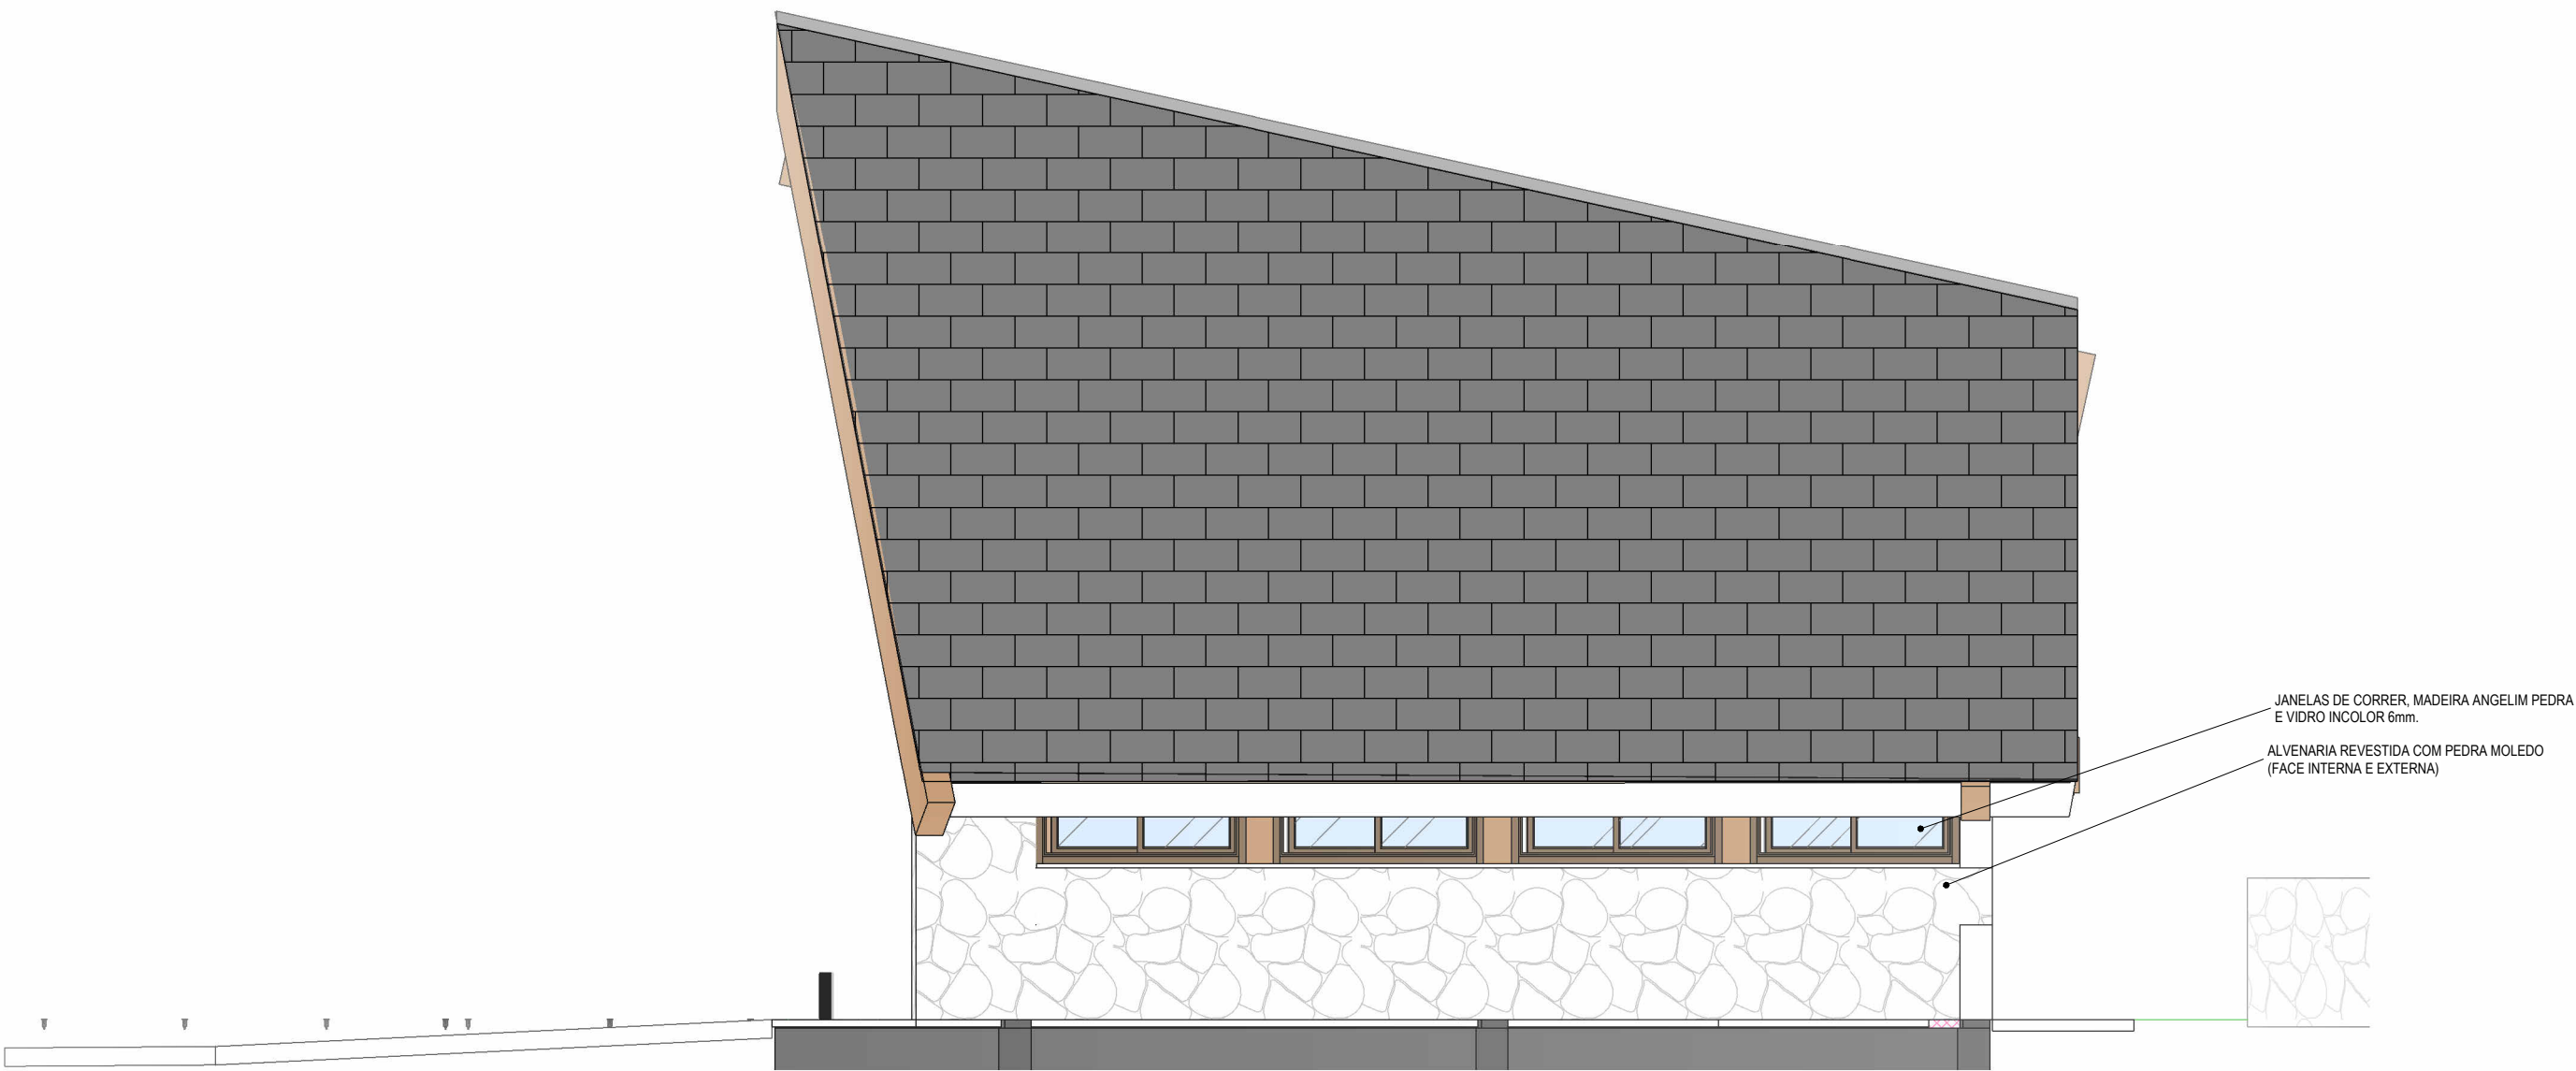


Elevação 02
Escala - 1:50

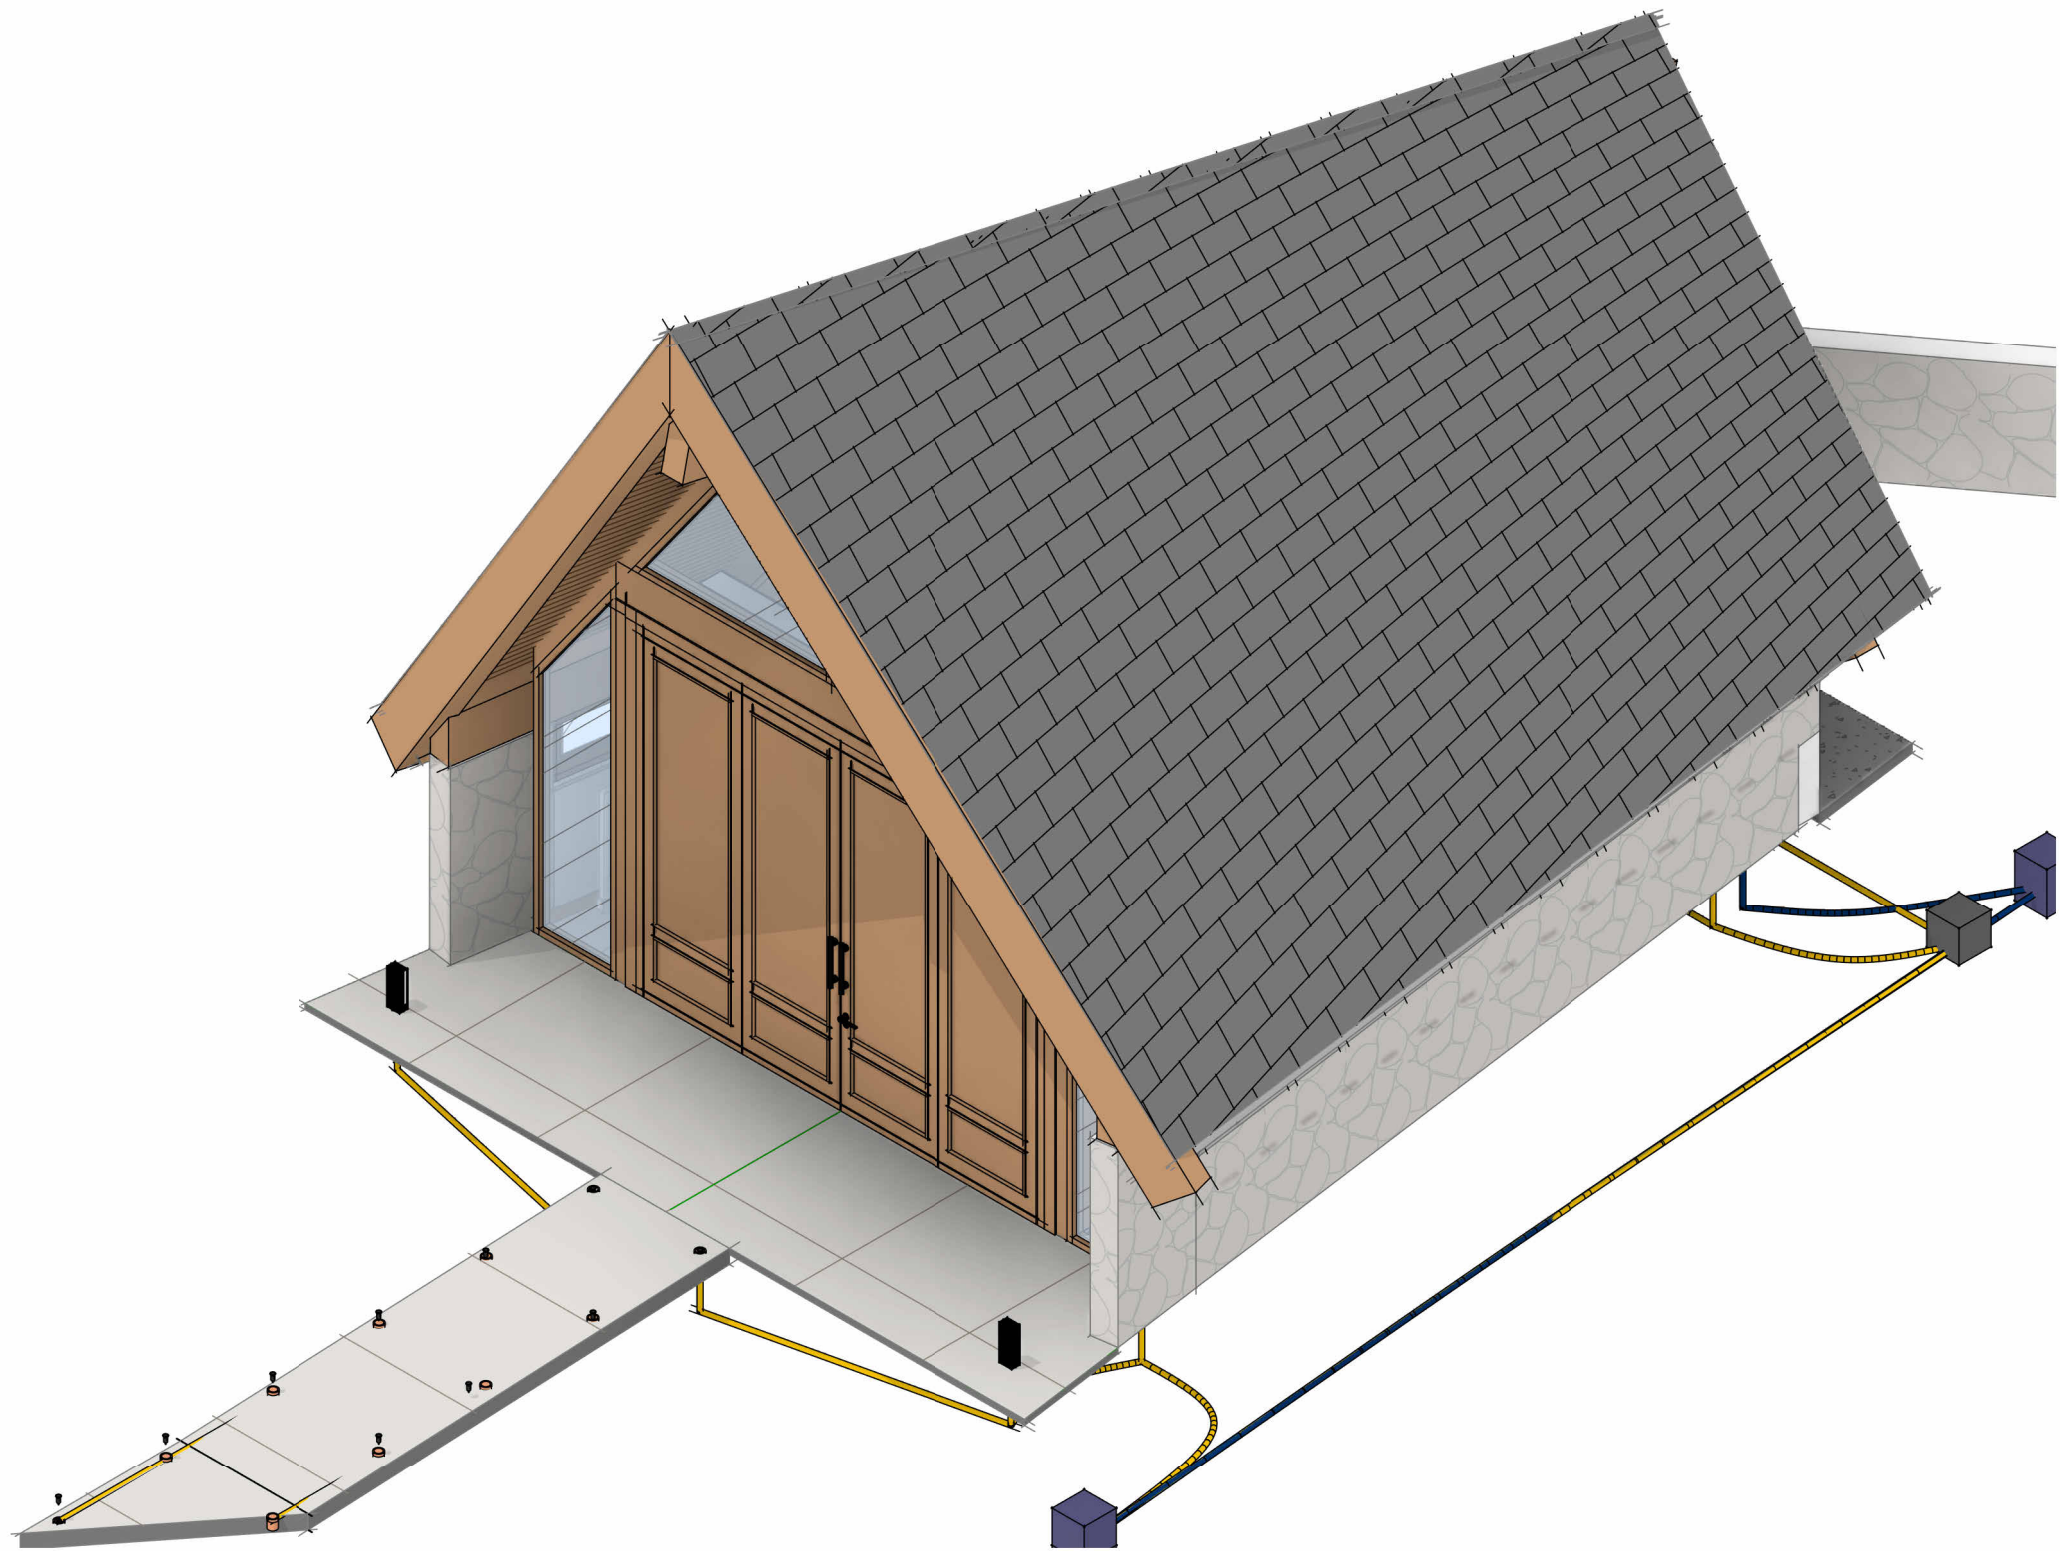

Vista Isométrica
Escala - 1:50

CARIMBOS			

REVISÕES			
Nº	DATA	DESCRIÇÃO	ASSINATURA
1	03/03/2026	AJUSTES ANÁLISE 01	ARQ. GUSTAVO H. OLIVEIRA



E+PLAN ENGENHARIA
CNPJ: 15018870/0001-65
CREA/SC: 127622-8
RUA: NAJILA CARONE GOEDERT, 1080 SL 1001/1002 - PALHOÇA - SC
CEP: 88132-150
www.emais.eng.br
TELEFONE: (48) 3093 9350



SERVIÇO SOCIAL DO COMÉRCIO
DEPARTAMENTO REGIONAL DE SANTA CATARINA
RUA FELIPE SCHMIDT, 785 - CENTRO - FLORIANÓPOLIS/SC
CEP: 88.010-102 - FONE/FAX: (48) 3251-4800
sesc-sc@sesc-sc.com.br

PROJETO:		CAPELA SESC- CACUPÉ	
LOCAL:		FLORIANÓPOLIS/SANTA CATARINA	
ENDEREÇO DA OBRA:		R. Haroldo Soares Glavan, 1670	
OBRA:		EXECUTIVO	
CONTEÚDO:		FACHADAS E PERSPECTIVAS	
PROPRIETÁRIO:	RESP. TÉCNICO EXECUÇÃO:		
CARIMBO E ASSINATURA	SERVIÇO SOCIAL DO COMÉRCIO - SEC AR/SC CNPJ: 03.693.595/0001-68		
AUTOR DO PROJETO:		PRANCHA Nº	
ARQ. VICTORIA S. GONÇALVES CAU: A289789-0		07	
CO-AUTOR DO PROJETO:		ASSINATURA	
MARINA CRISTINE BATISTA CAU/SC: A 252994-7 DILNEI DE FREITAS JACINTO CREA/SC: 122.825-5		09	
ARQUIVO:		DESENHO:	ESCALA:
		ARQ. RAPHAELLA DIANNA	INDICADA
			DATA:
			03/2026
		TOTAL	