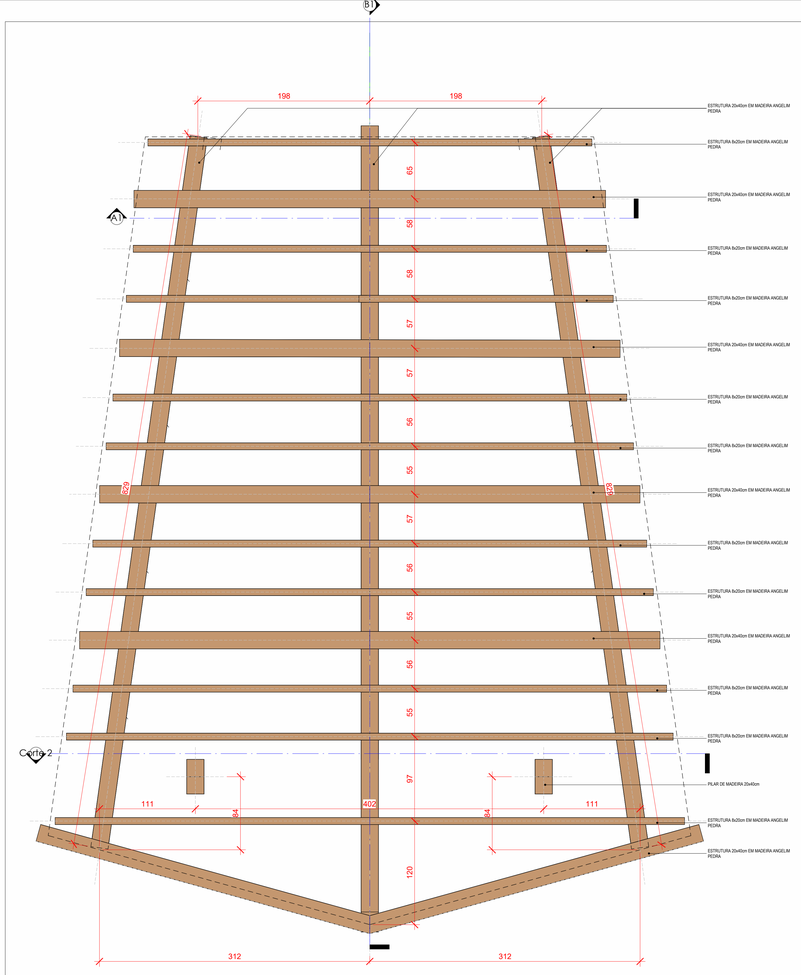

DET.ESTRUTURA DE MADEIRA

Escala - 1 : 25

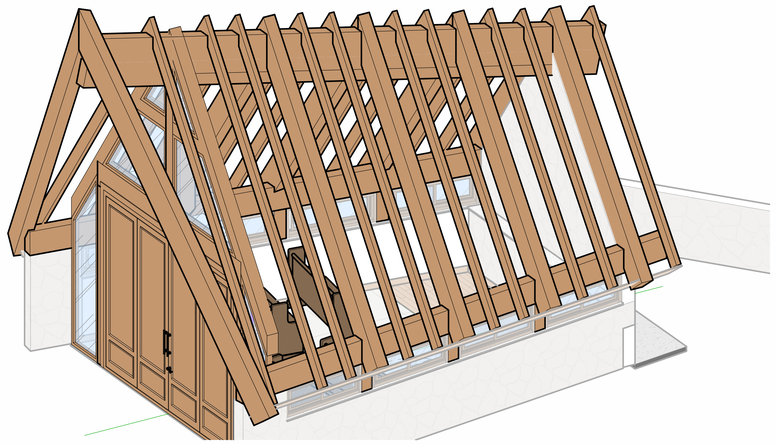

VISTA ISOMÉTRICA- ESTRUTURA DE MADEIRA

Escala -

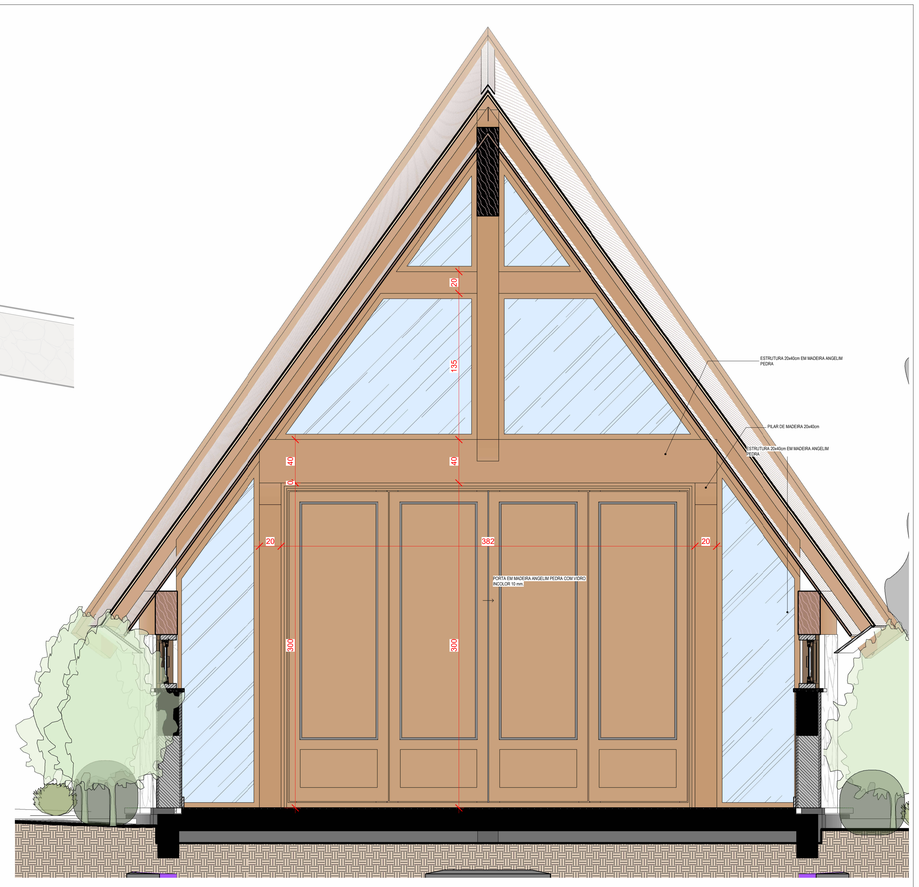

Corte 2

Escala - 1 : 20

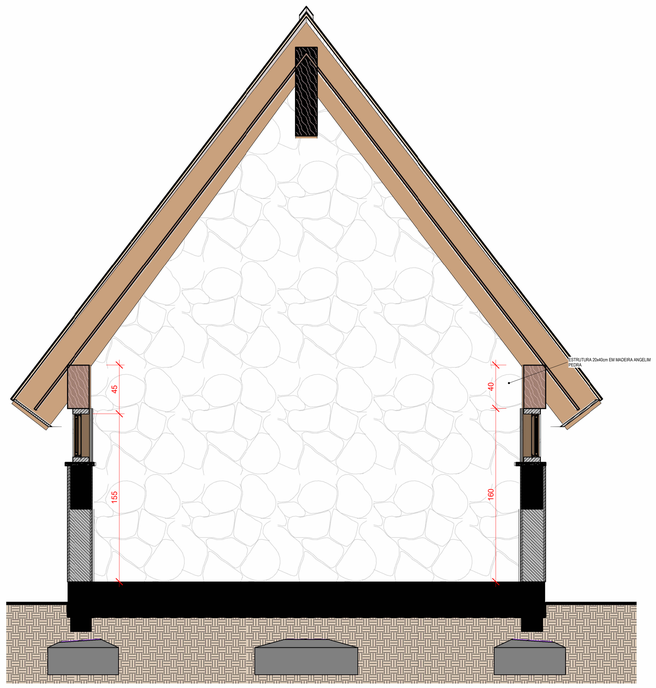

Corte A1

Escala - 1 : 20

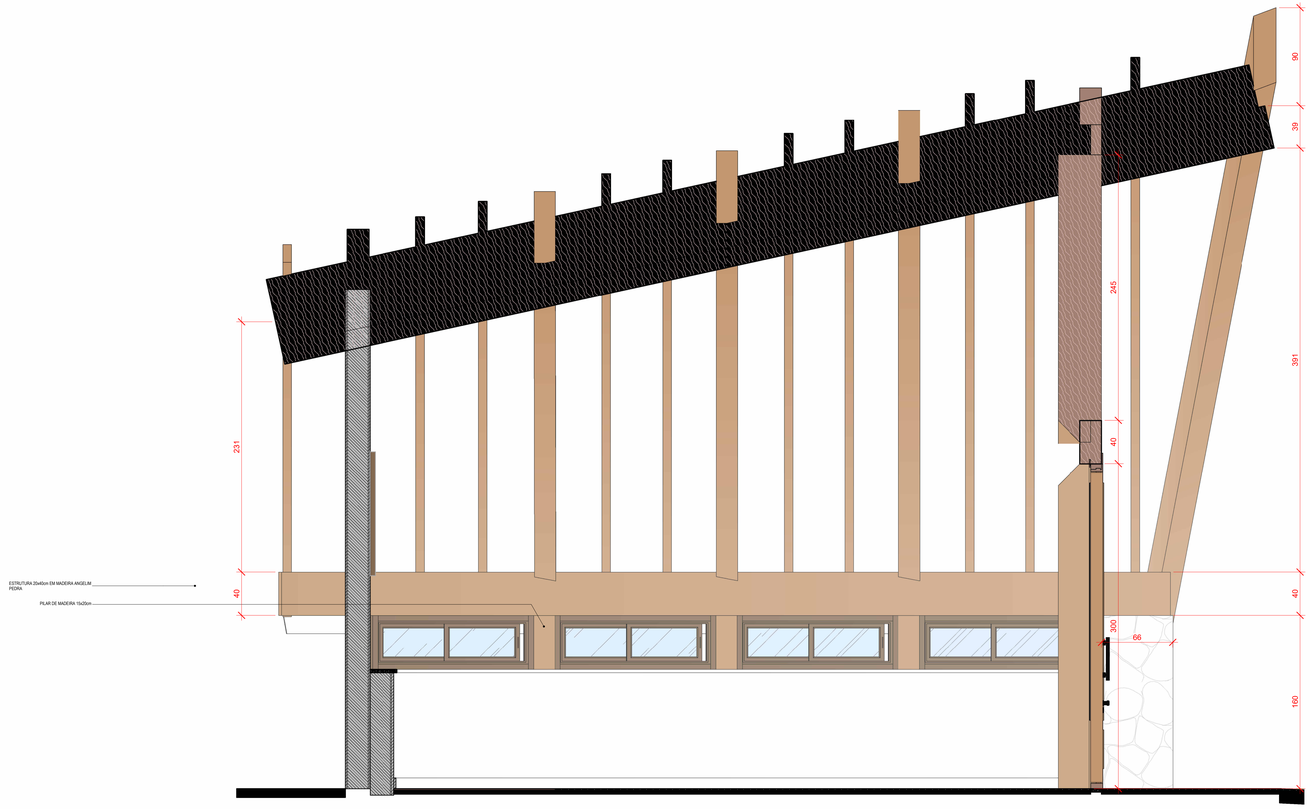

Corte B1

Escala - 1 : 20

CARIMBOS

REVISÕES

Nº	DATA	DESCRIÇÃO	ASSINATURA
1	03/03/2026	AJUSTES ANÁLISE 01	ARQ. GUSTAVO H. OLIVEIRA

E+PLAN ENGENHARIA
CNPJ: 15018870/0001-65
CREA/SC: 127622-8
RUA: NAJLA CARONE GOEDERT, 1080 SL 1001/1002 - PALHOCA - SC
CEP: 88132-150
www.emais.eng.br
TELEFONE: (48) 3093 9350

SERVIÇO SOCIAL DO COMÉRCIO
DEPARTAMENTO REGIONAL DE SANTA CATARINA

RUA FELIPE SCHMIDT, 785 - CENTRO - FLORIANÓPOLIS/SC
CEP 88.010-002 - PONE/FAX: (48) 3251-4800
sesc-sc@sesc-sc.com.br

PROJETO:

CAPELA SESC- CACUPÉ

LOCAL:
FLORIANÓPOLIS/SANTA CATARINA

ENDEREÇO DA OBRA: R. Haroldo Soares Glavan, 1670

OBRA:
EXECUTIVO

CONTEÚDO:
DETALHAMENTO ESTRUTURA DE MADEIRA

PROPRIETÁRIO:
SERVIÇO SOCIAL DO COMÉRCIO - SEC AR/SC
CNPJ: 03.603.595/0001-68

CARIMBO E ASSINATURA

RESP. TÉCNICO EXECUÇÃO:

AUTOR DO PROJETO:
ARQ. VICTORIA S. GONÇALVES
CAU: A289789-0

ASSINATURA

CO-AUTOR DO PROJETO:
MARINA CRISTINE BATISTA
CAU/SC: A 252994-7
DILNEI DE FREITAS JACINTO
CREA/SC: 122.825-5

PRANCHA Nº
09

09
TOTAL

ARQUIVO:

DESENHO:
ARQ. RAPHAELLA DIANNA

ESCALA:
INDICADA

DATA:
03/2026

I:\KCO.ARQUITETURA\02- E+ PLAN\Sede\a Catarina\Florianopolis\00_FLP_CAPELA_HSC\EXECUTIVO\R3\RVT\EXE_ARQ_90_FLP_CAPELA_HSC_R3.rvt