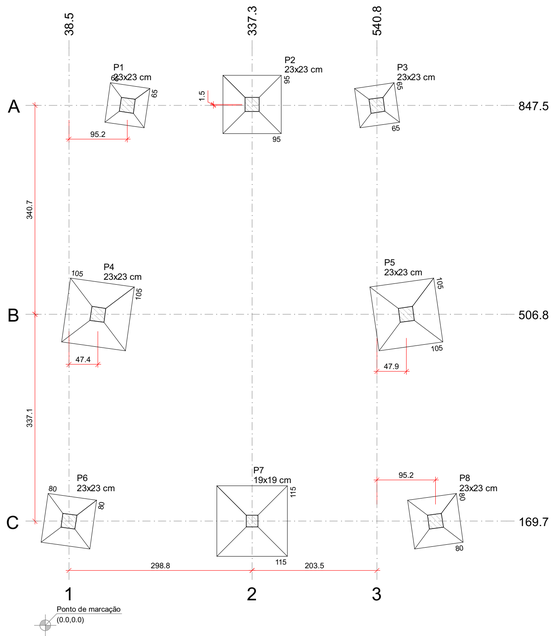

Pilar						Fundação				
Nome	Seção (cm)	X (cm)	Y (cm)	Carga Máx. (tf)	Carga Mín. (tf)	Lado B (cm)	Lado H (cm)	h0 / ha (cm)	h1 / hb (cm)	df (cm)
P1	23x23	133.7	847.5	5.1	4.2	65	65	25	35	80
P2	23x23	337.3	849.0	10.8	8.0	95	95	25	35	80
P3	23x23	540.8	847.5	5.1	4.2	65	65	25	35	80
P4	23x23	85.9	506.8	13.7	9.6	105	105	25	35	80
P5	23x23	588.7	506.9	13.7	9.6	105	105	25	35	80
P6	23x23	38.5	169.7	7.5	5.8	80	80	25	35	80
P7	19x19	337.3	170.0	15.4	9.6	115	115	25	35	80
P8	23x23	636.0	169.7	7.7	5.9	80	80	25	35	80

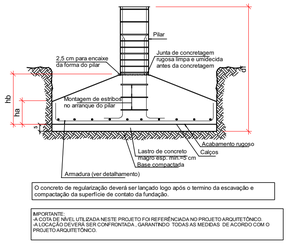

O concreto da regularização deverá ser lançado logo após o termino da escavação e compactação da superfície de contato da fundação.

IMPORTANTE:
A COTA DE NÍVEL UTILIZADA NESTE PROJETO FOI REFERÊNCIADA NO PROJETO ARQUITETÔNICO.
A LOCAÇÃO DEVERÁ SER CONFRONTADA , GARANTINDO TODAS AS MEDIDAS DE ACORDO COM O PROJETO ARQUITETÔNICO.

PLANTA DE LOCAÇÃO

escala 1:50

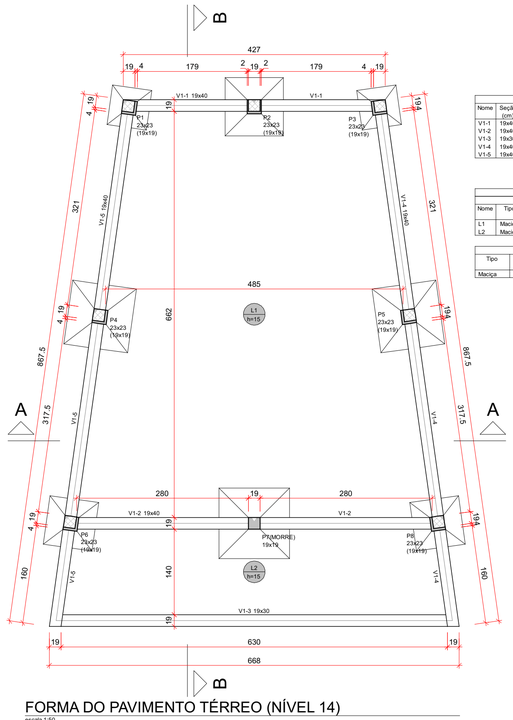

Vigas			
Nome	Seção (cm)	Elevação (cm)	Nível (cm)
V1-1	19x40	0	14
V1-2	19x40	0	14
V1-3	19x30	0	14
V1-4	19x40	0	14
V1-5	19x40	0	14

Pilares			
Nome	Seção (cm)	Elevação (cm)	Nível (cm)
P1	23x23	0	14
P2	23x23	0	14
P3	23x23	0	14
P4	23x23	0	14
P5	23x23	0	14
P6	23x23	0	14
P7	19x19	0	14
P8	23x23	0	14

Lajes						
		Dados				Sobrecarga (kgf/m²)
Nome	Tipo	Altura (cm)	Elevação (cm)	Nível (cm)	Peso próprio (kgf/m²)	Total / Localizada
L1	Maciça	15	0	14	375	555 / -
L2	Maciça	15	0	14	375	455 / -

Área de lajes			
Tipo	Altura (cm)	Bloco de Enchimento	Área (m²)
Maciça	15	-	40.63

FORMA DO PAVIMENTO TÉRREO (NÍVEL 14)

escala 1:50

ESPECIFICAÇÕES DE PROJETO (NBR-6118: 2023)

CLASSE DE AGRESSIVIDADE	II - MODERADA(urbana)
COBRIMENTOS POR ELEMENTO	PILARES:2.5 cm
	VIGAS: 2.5 cm
	LAJES: 2.5 cm
COBRIMENTOS DE ELEMENTOS EM CONTATO COM O SOLO	PILARES:4.5 cm
	VIGAS: 3.0 cm
	LAJES: 3.0 cm
	FUNDAÇÕES: 5.0 cm
PROPRIEDADES DO CONCRETO	PILARES: C30 Fck = 30 MPa
	VIGAS: C30 Fck = 30 MPa
	LAJES: C30 Fck = 30 MPa
	FUNDAÇÃO (sapatas): C30 Fck = 30 MPa
FUNDAÇÃO (NBR-6484 E NBR-6122)	TIPO: SAPATAS
	OBS: - REALIZAR A LIMPEZA DOS DETRITOS APÓS A ESCAVAÇÃO - ESCAVAR 5 CENTÍMETROS A MAIS QUE AS CONTAS EM PROJETO E USAR LASTRO DE CONCRETO MAGRO NO FUNDO DAS CAVAS
DIMENSÕES	ESTRUTURA: Centímetros (cm), quando não especificadas
	BITOLAS: Milímetros (mm)

LEGENDA DAS VIGAS

VIGAS NO NÍVEL DO PAVIMENTO
V1 12x30 — Seção da viga; nome da viga

VIGAS COM NÍVEL ABAIXO OU ACIMA DO PAVIMENTO
V1 12x30 e= -30 — elevação em relação ao nível do pavimento; Seção da viga; nome da viga

LEGENDA DOS PILARES

PILARES QUE CONTINUAM
PILARES QUE MORREM
PILARES QUE NASCEM

P1 15x30 — Nome do pilar; Seção abaixo do pavimento; Ponto fixo do pilar; Variação de seção; Variação de seção

LEGENDA DAS LAJES

INDICAÇÕES
Sentido de apoio da vigota
L1 h=10 Det-1 — Nome da laje; Indicação do detalhe
L1 h=10 — Nome da laje; altura da laje
ABERTURA EM LAJE COM DIMENSÕES VARIAVEIS INDICADAS EM PLANTA.

HACHURAS
SEM HACHURAS — LAJES NO NÍVEL DO PAVIMENTO
HACHURAS INCLINADAS — LAJES ABAIXO OU ACIMA DO NÍVEL DO PAVIMENTO
-010

TABELA DE TRASPASSE

ø 6.3mm	35cm
ø 8.0mm	40cm
ø 10mm	50cm
ø 12.5mm	63cm
ø 16mm	80cm

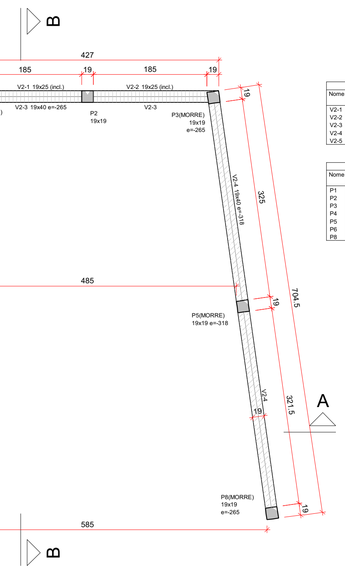

Vigas			
Nome	Seção (cm)	Elevação (cm)	Nível (cm)
V2-1	19x25	-20 / -263	425 / 182
V2-2	19x25	-20 / -263	425 / 182
V2-3	19x40	-265	180
V2-4	19x40	-318	127
V2-5	19x40	-318	127

Pilares			
Nome	Seção (cm)	Elevação (cm)	Nível (cm)
P1	19x19	-265	180
P2	19x19	0	445
P3	19x19	-265	180
P4	19x19	-318	127
P5	19x19	-318	127
P6	19x19	-265	180
P8	19x19	-265	180

FORMA DO PAVIMENTO AMARRAÇÃO (NÍVEL 445)

escala 1:50

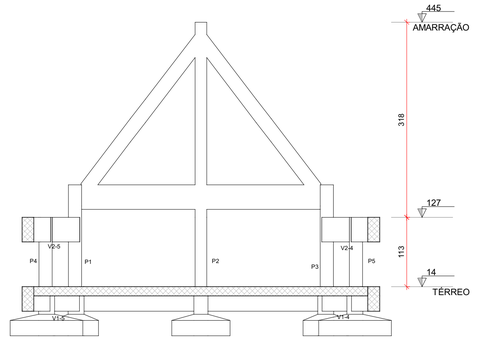

CORTE A-A

escala 1:50

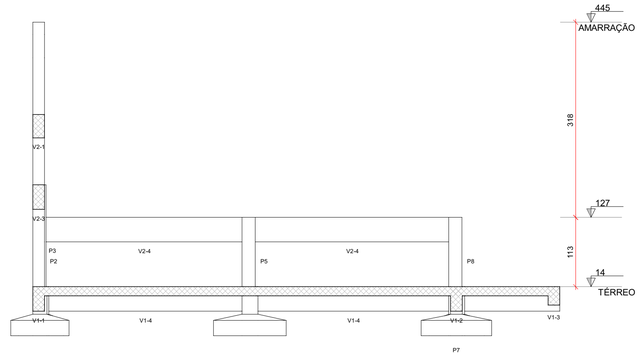

CORTE B-B

escala 1:50

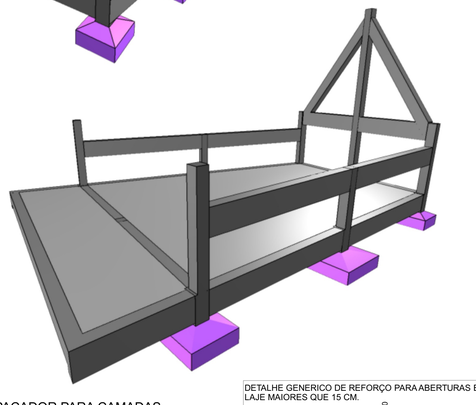

RAIO (r) DE CURVATURA DAS ARMADURAS

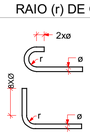

Raio mínimo (r) de curvatura das armaduras				
Bitola (ø)	Longitudinais		Estribos	
	CA50	CA60	CA50	CA60
≤10mm	2.5xø	3xø	1.5xø	1.5xø
<20mm	2.5xø	3xø	2.5xø	—
≥20mm	4xø	—	4xø	—

NBR-6118:2023 (item 9.4)

DIÂMETRO MÍNIMO (di) DOS PINOS DE DOBRAMENTO

Diâmetro mínimo (di) dos pinos de dobramento				
Bitola (ø)	Longitudinais		Estribos	
	CA50	CA60	CA50	CA60
≤10mm	5xø	6xø	3xø	3xø
<20mm	5xø	6xø	5xø	—
≥20mm	8xø	—	8xø	—

NBR-6118:2023 (item 9.4)

GRAMPO CONTRA FLAMBAGEM

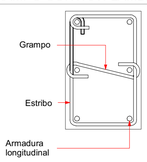

SEÇÃO TRANSVERSAL
SEM ESCALA

DISPOSIÇÃO DE ARMADURA EM VIGAS

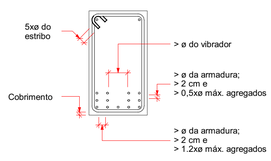

SEÇÃO TRANSVERSAL
SEM ESCALA

DESFORMA

01 - Prazos:
01.1 - Faces Laterais: 3 dias.
01.2 - Faces Inferiores: 14 dias, deixando-se pontaletes bem encunhados e convenientemente espaçados.
01.3 - Faces Inferiores: 28 dias, sem pontaletes.

02 - A retirada do escoramento e das formas deverá ser efetuada sem choques.
03 - Nas estruturas em balanço a retirada das escoras deverá se dar da extremidade para o apoio.
04 - Nos vãos centrais das estruturas a retirada das escoras deverá se dar do centro para os apoios.
05 - Quanto maior o tempo de escoramento, menores os efeitos de deformação.

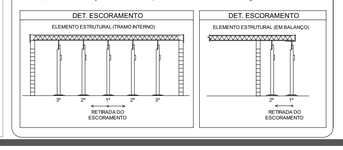

ESPAÇADOR PARA CAMADAS

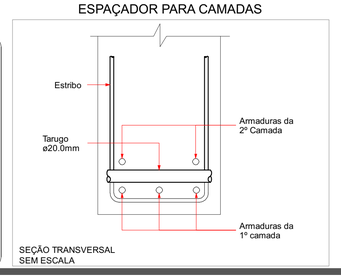

SEÇÃO TRANSVERSAL
SEM ESCALA

DETALHE GENERICO DE REFORÇO PARA ABERTURAS EM LAJE MAIORES QUE 15 CM.

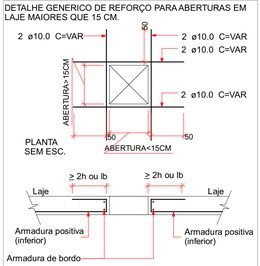

Nº	Comentário	Data	Autor
0	Emissão inicial		
1			

E + Plan Engenharia Ltda Me

CNPJ:15.018.870/0001-65
Registro no CREA/SC: 127.622-8
www.emais.eng.br - contato@emais.eng.br
Fone: (48)3093-9350
Rua Najla Carone Goedert, nº 1080 - Sala 1001/1002
Ed. City Office Square Passa Vinte - Palhoça - SC

SERVICO SOCIAL DO COMÉRCIO
DEPARTAMENTO REGIONAL
SANTA CATARINA

Rua Felipe Schmidt, 785 – Centro – Florianópolis
CEP 88.010.002 – Fone/Fax: (48) 3251-4800
sesc-sc@sesc-sc.com.br

Projeto

ESTRUTURAL

Local: FLORIANÓPOLIS/SANTA CATARINA
End.: R. Haroldo Soares Glavan, 1670

Obra: CAPELA SESC– CACUPÉ

Conteúdo: PLANTA DE LOCAÇÃO DE FUNDAÇÕES, FORMAS E CORTES

Proprietário: SERVIÇO SOCIAL DO COMÉRCIO
CNPJ 03.603.595/0001-68

Resp. técnico

Conteúdo e Formatação

Conteúdo e Formatação

Autor do Projeto

Prancha nº: 1 / 3 Total

Eng. Civil Dilnei de Freitas Jacinto
CREA/SC: 122.825-5

Assinatura

Co-Autor do Projeto

ITEM	Desenho	Escala	Data
Estrutural	GUILHERME BARCELOS	Indicada	MAR/2026

\\192.168.15.200\Servidor\Santa Catarina\Florianópolis\90_FLP_CAPELA_HSC\ESTRUTURAL\01\Desenhos\Estrutural\90_FLP_CAPELA_HSC_P01.cad

TAMANHO DA PRANCHA:(841mm x 594mm)