

PLANTA COBERTURA

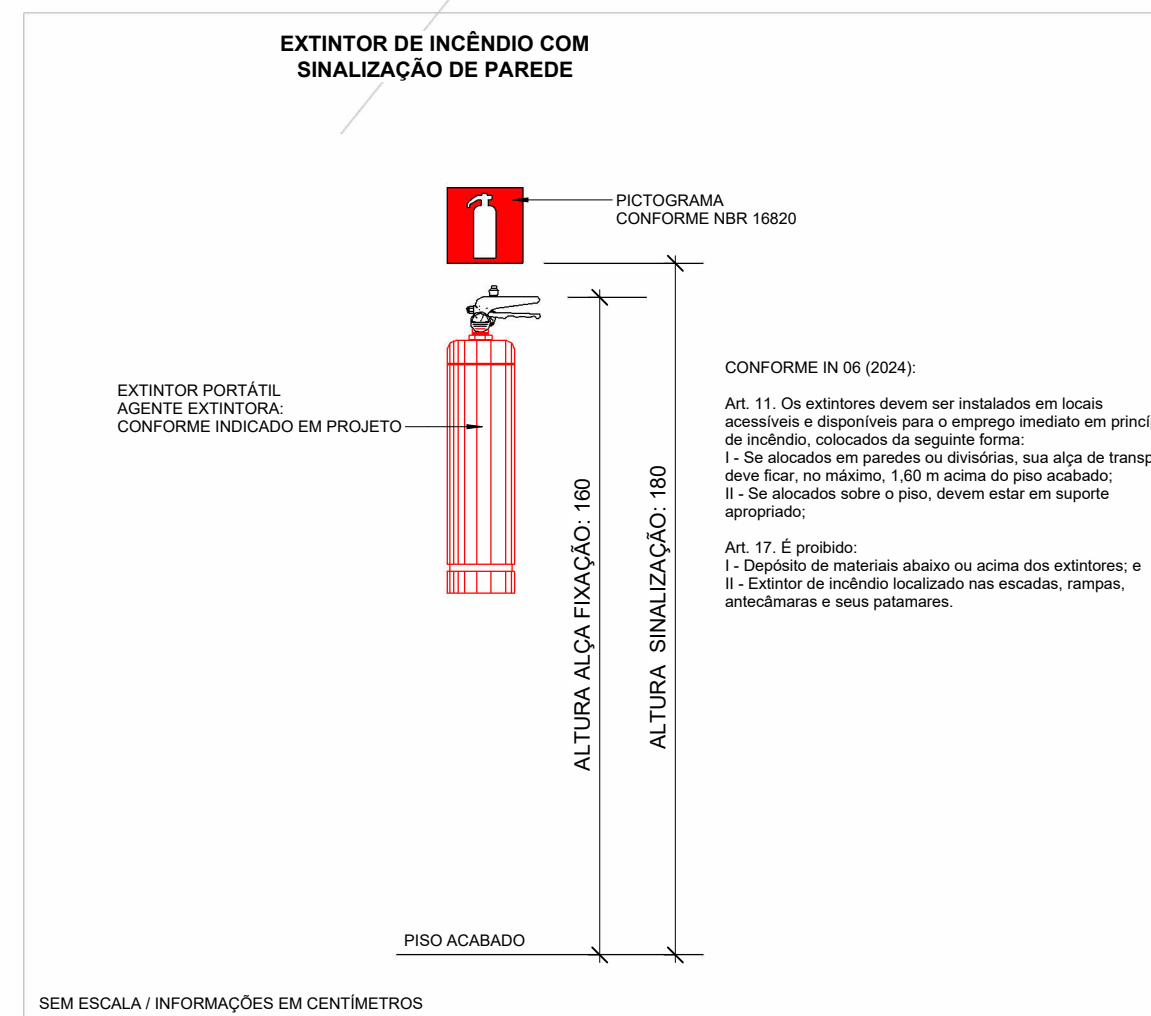
Escala - 1 : 50




PLANTA TÉRREO

Escala - 1 : 50

ALTURA PÉ DIREITO

Escala - 1 : 50



LEGENDA - DESCRIÇÃO	
	EXTINTOR PÓ QUÍMICO - PQS 4Kg (2-A.20-B-C) - C/ SINALIZAÇÃO DE PAREDE
	CAMINHAMENTO MÁXIMO AMBIENTES MAIS AFASTADOS
	ALCANCE EXTINTORES
	DEMARCAÇÃO DE ESPAÇOS
	PISO ANTIDERRAPANTE E INCOMBUSTÍVEL


MEMORIAL DE CÁLCULO - POPULAÇÃO - TÉRREO		
OCUPAÇÃO: F-2		
CRITÉRIO: De acordo com o Art. 58, inciso II da IN 9, a lotação em bancos retilíneos ou arquejados sem assentos individuais deve ser calculada na proporção de 0,50 m linear por pessoa		
LOCAL CULTURA FÍSICA	Conforme layout	POPULAÇÃO
Capela	21	21
Altar	1	1
Área externa	24	24
		46

CALC. ROTAS DE FUGA - CIRCULAÇÃO - TÉRREO			
População Considerada			46
Capacidade (C) :			100
Nº U.P. calculado (N) :			1
ADOTADO			
1	Circulação	1,20	2
TOTAL DE U.P. ADOTADO			2

CALC. ROTAS DE FUGA - PORTA - TÉRREO			
População Considerada			46
Capacidade { C } :			100
Nº U.P. calculado { N } :			1
ADOTADO			
2	Porta	1,63	4
TOTAL DE U.P. ADOTADO			4

CARIMBOS

REVISÕES			
Nº	DATA	DESCRIÇÃO	ASSINATURA
R1	03/2026	Atualização da arquitetura	Maria

 E+PLAN ENGENHARIA
CNPJ: 15018870/0001-65
CREA/SC: 127622-8
RUA: NAJLA CARONE GOEDERT, 1080 SL 1001/1002 - PALHOÇA - SC
CEP: 88132-150
www.emais.eng.br
TELEFONE: (48) 3093 9350

Sesc SERVIÇO SOCIAL DO COMÉRCIO
DEPARTAMENTO REGIONAL DE SANTA CATARINA

RUA FELIPE SCHMIDT, 785 - CENTRO - FLORIANÓPOLIS/SC
CEP 88.010-002 - FONE/FAX: (48) 3251-4800
sesc@rsesc.org.br

PROJETO:		PRANCHA Nº	
LOCAL:		02	
FLORIANÓPOLIS/SANTA CATARINA		TOTAL	
ENDEREÇO DA OBRA: R. Haroldo Soares Glavan, 1670			
OBRA:			
CAPELA SESC- CACUPÉ			
CONTEÚDO:			
PLANTAS E DETALHES			
PROPRIETÁRIO:		RESP. EXECUÇÃO:	
SERVIÇO SOCIAL DO COMÉRCIO - SEC AR/SC			
CNPJ: 03.603.595/0001-68			
RESP. TÉCNICO:			
ENG. CIVIL DILNEI DE FREITAS JACINTO			
CREA/SC:122.825-5		02	
ASSINATURA			
CO-AUTOR DO PROJETO:		02	
ENG. CIVIL JACSON JEREMIAS			
CREA/SC:127622-8			
ASSINATURA			
ARQUIVO:		DATA:	
DESENHO:		03/2026	
Ana		ESCALA:	
		INDICADA	