
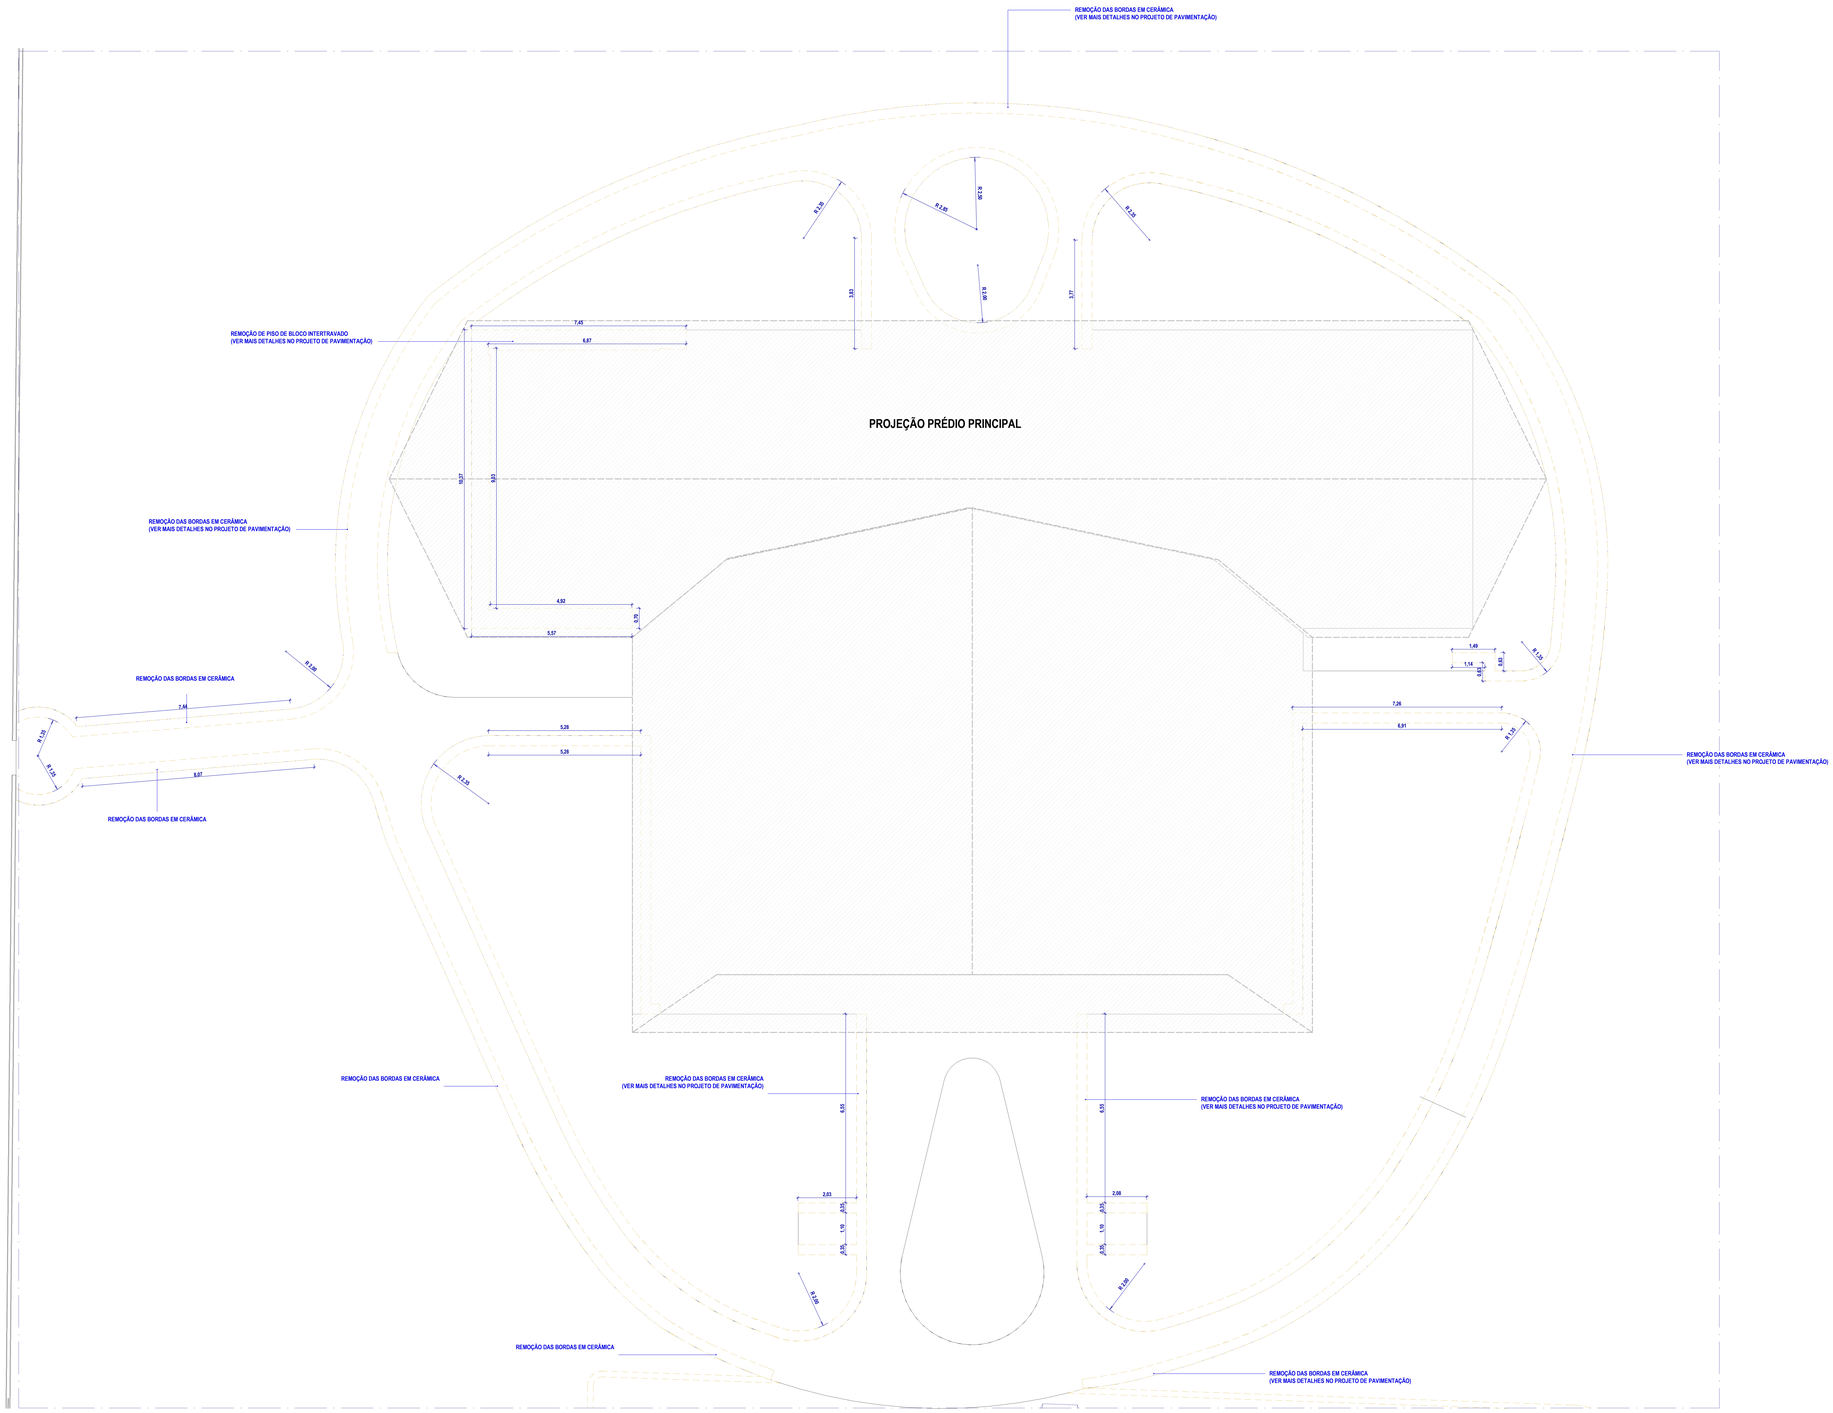


1 **Á DEMOLIR - CALÇADA**
ESC. 1 : 75

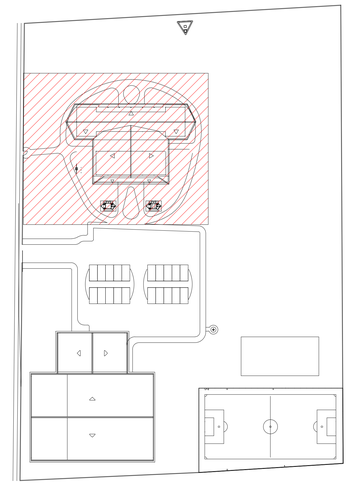

EXISTENTE | CONSTRUIR | DEMOLIR | TEMPORÁRIO

CBR_LEG (A)_FASES
ESC. 1 : 1

SIMBOLOGIA:

INDICAÇÃO DE EIXO DOS PILARES (X)
INDICAÇÃO DE CORTE (X / XXX — NOME DO CORTE / NÚMERO DA PRANCHA)
INDICAÇÃO DE FACHADAS (X / XXX — NÚMERO DA VISTA / NÚMERO DA PRANCHA)
INDICAÇÃO DE NÍVEL (PLANTA XX.XX; CORTES E VISTAS XX.XX)
INDICAÇÃO DE DETALHE (X / XXX — NÚMERO DO DETALHE / NÚMERO DA PRANCHA)
INDICAÇÃO DE VISTAS (X — NÚMERO DA VISTA)
INDICAÇÃO DE ACABAMENTO (RODAPÉ, PAREDE, TETO, PISO)
CÓDIGO DE PORTA (PX)
CÓDIGO DE JANELA (JX)

NOTAS:

1. COTAS EM METROS (EXCETO ONDE INDICADO).
2. CONFERIR MEDIDAS NO LOCAL.
3. ESPECIFICAÇÕES COMPLETAS DE ACABAMENTOS, MATERIAIS E EQUIPAMENTOS VER AMPLIAÇÕES E DETALHAMENTOS ESPECÍFICOS, MEMORIAL E CADERNO DE ENCARGOS.
4. PARA MAIS INFORMAÇÕES DE COTAS E ESPECICAÇÕES DA CALÇADA, CONSULTAR PRANCHA DE PAVIMENTAÇÃO: 05_SESC TIJUCAS_PAV-01-02_R00

CARIMBO

REVISÕES

Nº	DATA	DESCRIÇÃO	ASSINATURA
R0	17/11/2023	EMISSÃO INICIAL	ARQ. DIEGO V.
R1	30/11/2023	PROJETO EXECUTIVO	ARQ. DIEGO V.
R2	29/01/2024	REVISÃO CONFORME SOLICITAÇÕES DO CLIENTE	ARQ. DIEGO V.
R3	18/03/2024	REVISÃO CONFORME SOLICITAÇÕES DO CLIENTE	ARQ. DIEGO V.
R4	29/04/2024	REVISÃO CONFORME SOLICITAÇÕES DO CLIENTE	ARQ. DIEGO V.

TABELA DE ÁREA CONSTRUÍDA

PAVIMENTO	ÁREA

SERVIÇO SOCIAL DO COMÉRCIO
DEPARTAMENTO REGIONAL
SANTA CATARINA
Rua Felipe Schmidt, 785 - Centro - Florianópolis
CEP 88.010-002 - Fone: (48) 3251-4800
sesc-sc@sesc-sc.com.br

Projeto
ARQUITETURA

Local
TIJUCAS - REFORMA

End. RUA JOÃO POLICARPO PACHECO - TIJUCAS - SANTA CATARINA

Obra
IMPLANTAÇÃO

Conteúdo
PLANTA BAIXA - DEMOLIR

Proprietário SERVIÇO SOCIAL DO COMÉRCIO — Representante Técnico

Coordenador Arquitetura — Coordenador Arquitetura

Prancha nº
PE-102

Autor do Projeto
ARQ.: Marcello Farias Rodrigues
CAU A24439-6
SESC/DR-SC/DAS/GIN
Assinatura

Co-Autor do Projeto
ARQ.: MARCELO CORNETET
CAU A24439-6
Visto

Arquivo	Desenho	Escala	Data
SESC SC_AF05-BIM_IMP	ARQ. DIEGO V.	Como indicado	29/04/2024