
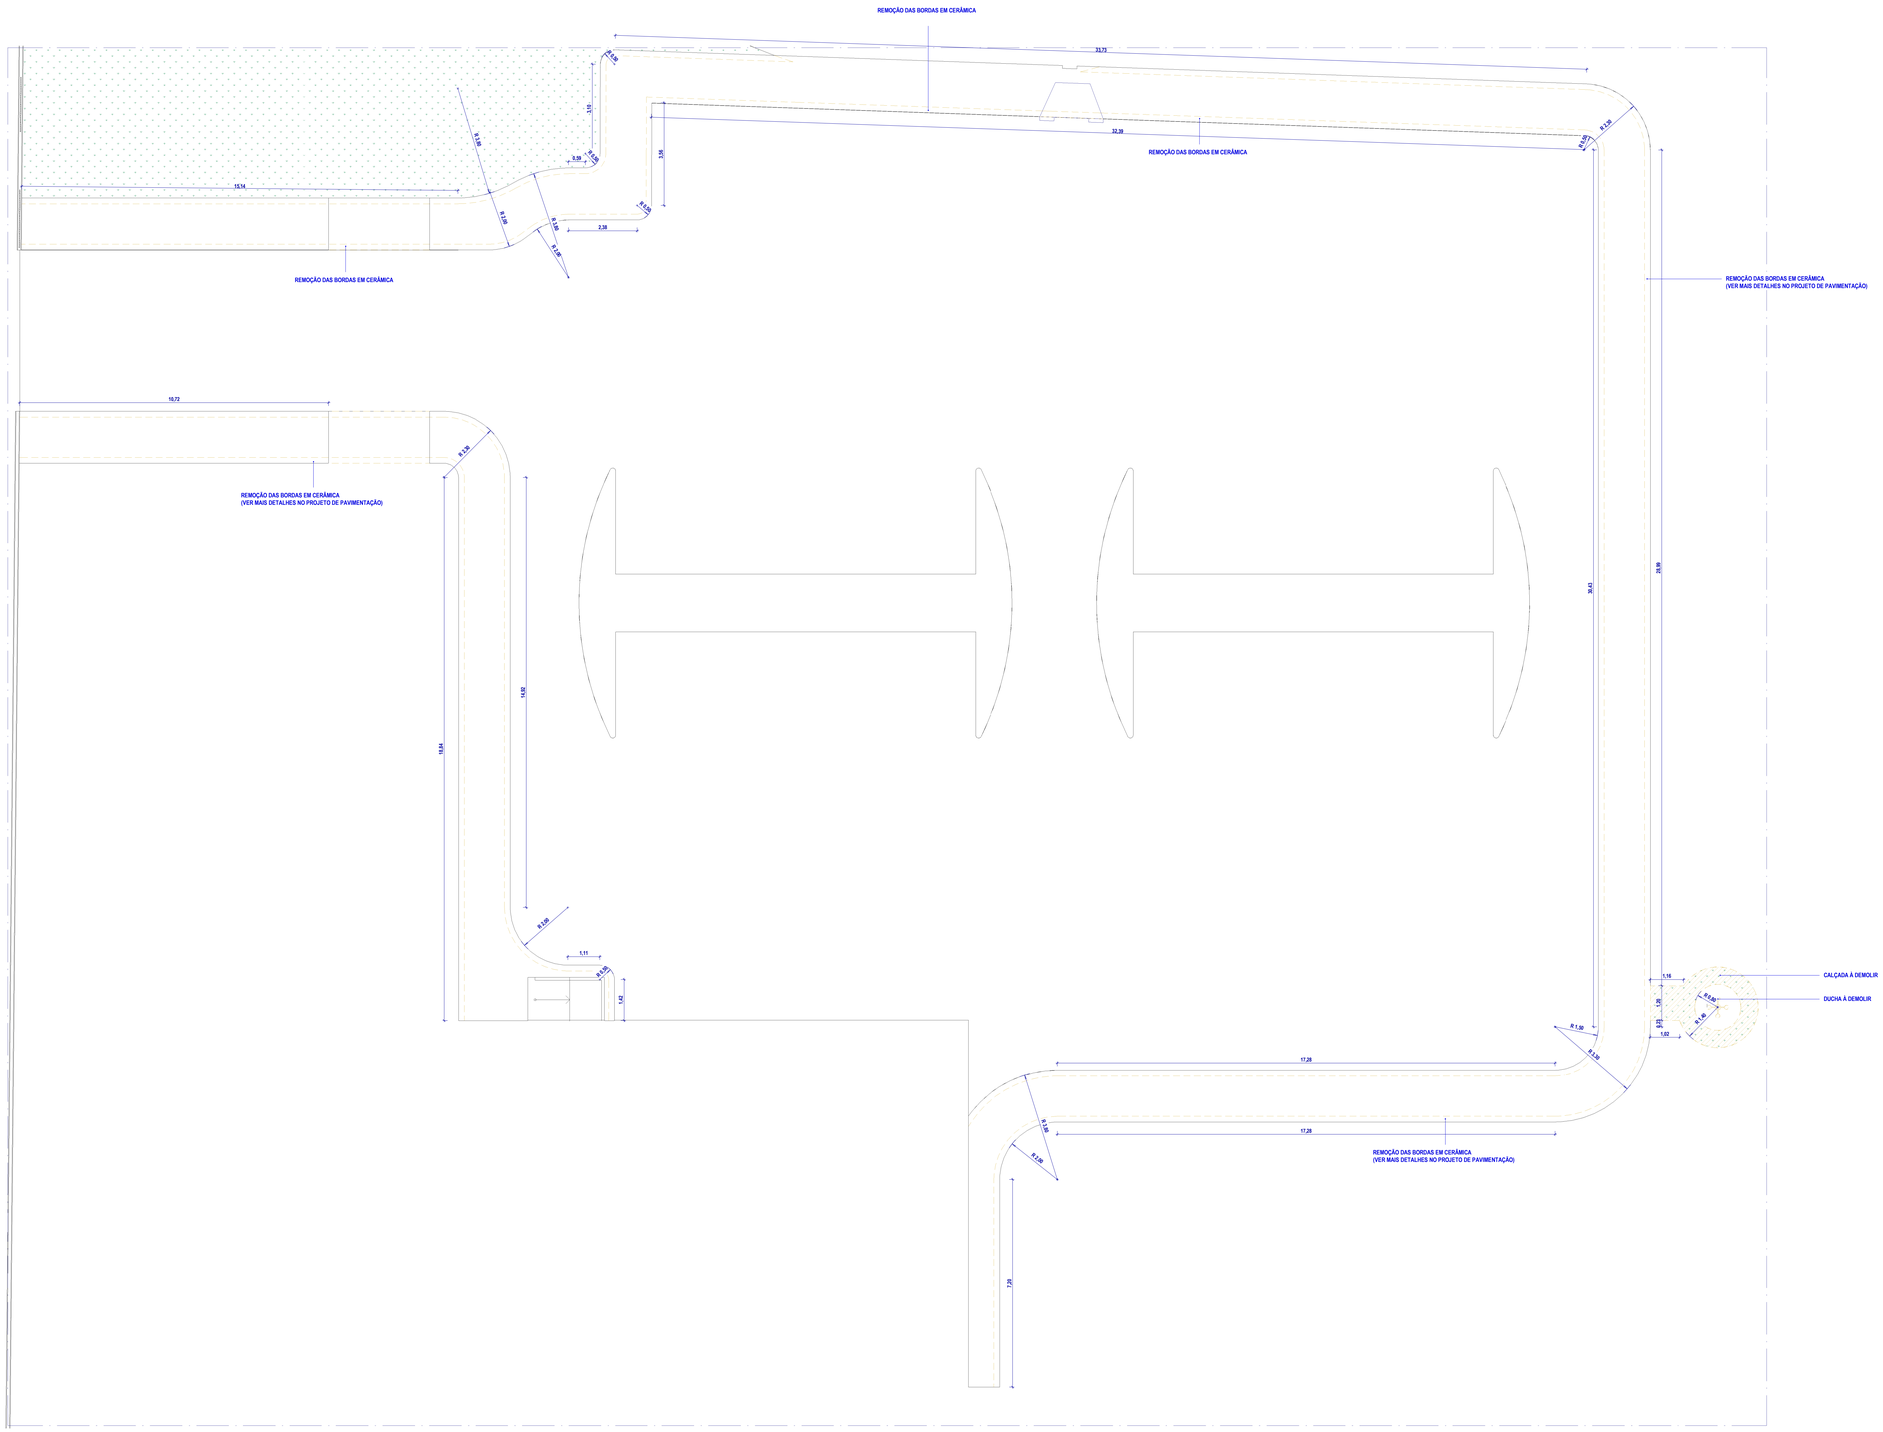


1 **À DEMOLIR - ESTACIONAMENTO**
ESC. 1:75

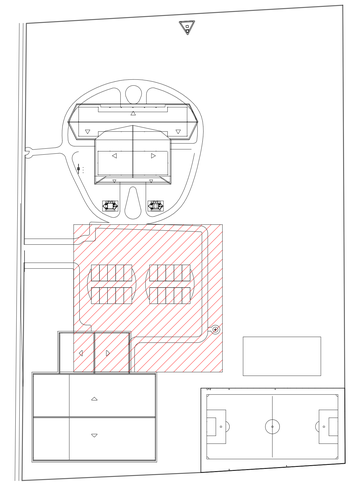

EXISTENTE | CONSTRUIR | DEMOLIR | TEMPORÁRIO

CBR_LEG (A)_FASES
ESC. 1:1

SIMBOLOGIA:

INDICAÇÃO DE EIXO DOS PILARES
INDICAÇÃO DE NÍVEL
PLANTA XX.XX
CORTES E VISTAS XX.XX
INDICAÇÃO DE ACABAMENTO
RODAPÉ
PAREDE
TETO
PISO
INDICAÇÃO DE CORTE
NOME DO CORTE
NÚMERO DA PRANCHA
INDICAÇÃO DE DETALHE
NÚMERO DO DETALHE
NÚMERO DA PRANCHA
CÓDIGO DE PORTA (PX)
CÓDIGO DE JANELA (JX)
INDICAÇÃO DE FACHADAS
NÚMERO DA VISTA
NÚMERO DA PRANCHA
INDICAÇÃO DE VISTAS
NÚMERO DA VISTA

NOTAS:
1. COTAS EM METROS (EXCETO ONDE INDICADO).
2. CONFERIR MEDIDAS NO LOCAL.
3. ESPECIFICAÇÕES COMPLETAS DE ACABAMENTOS, MATERIAIS E EQUIPAMENTOS VER AMPLIAÇÕES E DETALHAMENTOS ESPECÍFICOS, MEMORIAL E CADERNO DE ENCARGOS.
4. PARA MAIS INFORMAÇÕES DE COTAS E ESPECIFICAÇÕES DA CALÇADA, CONSULTAR PRANCHA DE PAIMENTAÇÃO: 05_SESC TIJUCAS_PAV-01-02_R00

CARIMBO

REVISÕES

Nº	DATA	DESCRIÇÃO	ASSINATURA
R0	17/11/2023	EMISSÃO INICIAL	ARQ. DIEGO V.
R1	30/11/2023	PROJETO EXECUTIVO	ARQ. DIEGO V.
R2	29/01/2024	REVISÃO CONFORME SOLICITAÇÕES DO CLIENTE	ARQ. DIEGO V.
R3	18/03/2024	REVISÃO CONFORME SOLICITAÇÕES DO CLIENTE	ARQ. DIEGO V.
R4	29/04/2024	REVISÃO CONFORME SOLICITAÇÕES DO CLIENTE	ARQ. DIEGO V.

TABELA DE ÁREA CONSTRUÍDA

PAVIMENTO	ÁREA

SERVIÇO SOCIAL DO COMÉRCIO
DEPARTAMENTO REGIONAL
SANTA CATARINA
Rua Felipe Schmidt, 785 - Centro - Florianópolis
CEP 88.010-002 - Fone: (48) 3251-4800
sesc-sc@sesc-sc.com.br

Projeto: **ARQUITETURA**

Local: TIJUCAS - REFORMA

End.: RUA JOÃO POLICARPO PACHECO - TIJUCAS - SANTA CATARINA

Obra: IMPLANTAÇÃO

Conteúdo: PLANTA BAIXA - DEMOLIR

Proprietário: SERVIÇO SOCIAL DO COMÉRCIO

Representante Técnico

Cumulada Anteriormente

Cumulada Anteriormente

Prancha nº: **PE-103**

Autor do Projeto
ARQ.: Marcelo Farias Rodrigues
CAU A24938-6
SESC/DR-SC/DAS/GIN

Assinatura

Co-Autor do Projeto
ARQ.: MARCELO CORNETET
CAU A24938-6

Total

Arquivo	Desenho	Escala	Data
SESC SC_AF05-BIM_IMP	ARQ. DIEGO V.	Como indicado	29/04/2024