
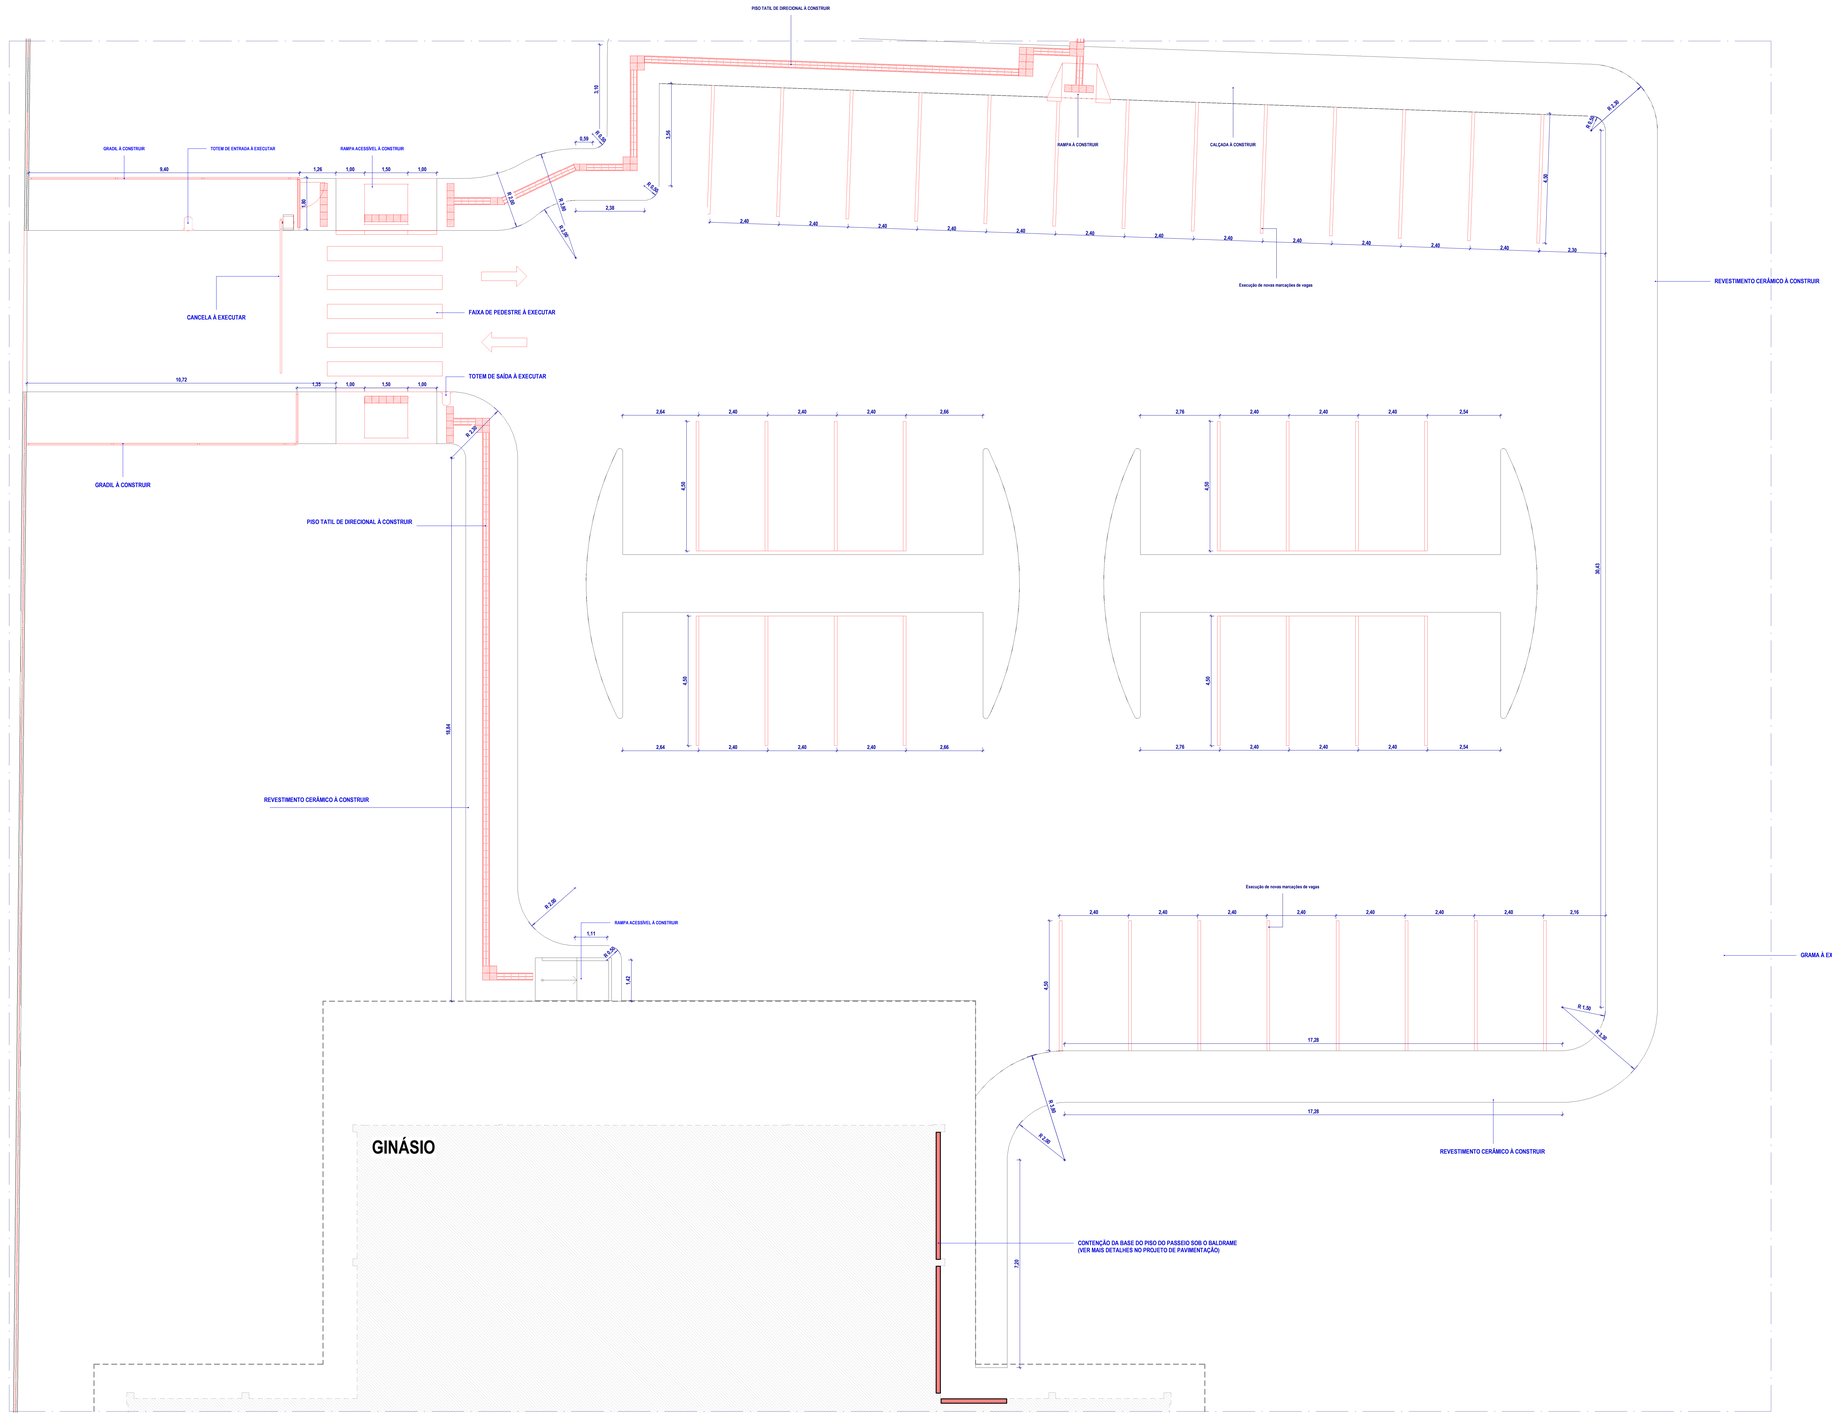


1 **À CONSTRUIR - ESTACIONAMENTO**
ESC. 1 :75

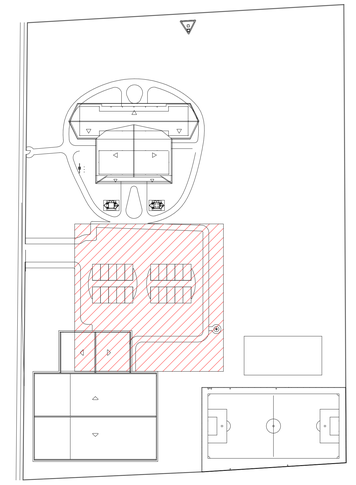

EXISTENTE | CONSTRUIR | DEMOLIR | TEMPORÁRIO

CBR_LEG (A)_FASES
ESC. 1 :1

SIMBOLOGIA:

INDICAÇÃO DE EIXO DOS PILARES
INDICAÇÃO DE CORTE (NOME DO CORTE / NÚMERO DA PRANCHA)
INDICAÇÃO DE FACHADAS (NÚMERO DA VISTA / NÚMERO DA PRANCHA)
INDICAÇÃO DE NÍVEL (PLANTA XX,XX / CORTES E VISTAS XX,XX)
INDICAÇÃO DE DETALHE (NÚMERO DO DETALHE / NÚMERO DA PRANCHA)
INDICAÇÃO DE VISTAS (NÚMERO DA VISTA)
INDICAÇÃO DE ACABAMENTO (RODAPÉ, PAREDE, TETO, PISO)
CÓDIGO DE PORTA (PX)
CÓDIGO DE JANELA (JX)

NOTAS:
1. COTAS EM METROS (EXCETO ONDE INDICADO).
2. CONFERIR MEDIDAS NO LOCAL.
3. ESPECIFICAÇÕES COMPLETAS DE ACABAMENTOS, MATERIAIS E EQUIPAMENTOS VER AMPLIAÇÕES E DETALHAMENTOS ESPECÍFICOS, MEMORIAL E CADERNO DE ENCARGOS.
4. PARA MAIS INFORMAÇÕES DE COTAS E ESPECIFICAÇÕES DA CALÇADA, CONSULTAR PRANCHA DE PAIMENTAÇÃO: 05_SESC TIJUCAS_PAV-01-02_R00

CARIMBO

REVISÕES

Nº	DATA	DESCRIÇÃO	ASSINATURA
R0	17/11/2023	EMISSÃO INICIAL	ARQ. DIEGO V.
R1	30/11/2023	PROJETO EXECUTIVO	ARQ. DIEGO V.
R2	29/01/2024	REVISÃO CONFORME SOLICITAÇÕES DO CLIENTE	ARQ. DIEGO V.
R3	18/03/2024	REVISÃO CONFORME SOLICITAÇÕES DO CLIENTE	ARQ. DIEGO V.
R4	29/04/2024	REVISÃO CONFORME SOLICITAÇÕES DO CLIENTE	ARQ. DIEGO V.

TABELA DE ÁREA CONSTRUÍDA

PAVIMENTO	AREA

SERVIÇO SOCIAL DO COMÉRCIO
DEPARTAMENTO REGIONAL
SANTA CATARINA
Rua Felipe Schmidt, 785 - Centro - Florianópolis
CEP 88.010-002 - Fone: (48) 3251-4900
sesc-sc@sesc-sc.com.br

Projeto: **ARQUITETURA**

Local: TIJUCAS - REFORMA

End: RUA JOÃO POLICARPO PACHECO - TIJUCAS - SANTA CATARINA

Obra: IMPLANTAÇÃO

Conteúdo: PLANTA BAIXA - CONSTRUIR

Proprietário: SERVIÇO SOCIAL DO COMÉRCIO — Representante Técnico

Coordenação Arquitetura — Coordenação Complementares

Autor do Projeto: ARQ.: Marcello Farias Rodrigues
CAU A24439-9
SESC/DR/SC/DAS/GIN — Assinatura

Prancha nº: **PE-105**

Co-Autor do Projeto: ARQ.: MARCELO CORNETET
CAU A24439-9 — Assinatura

Arquivo	Desenho	Escala	Data
SESC SC_AF05-BIM_IMP	ARQ. DIEGO V.	Como indicado	29/04/2024