





1 PLANTA BAIXA
ESC. 1 : 200

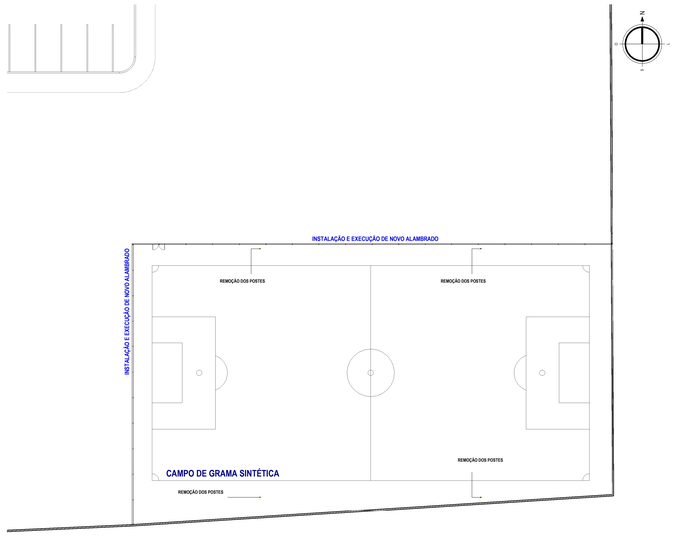

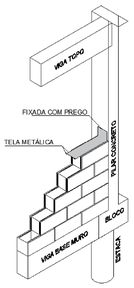


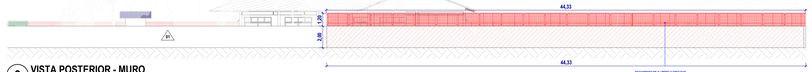


6 VISTA POSTERIOR - MURO
ESC. 1 : 200

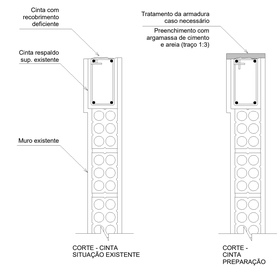

4 DETALHE 3 - RECUPERAÇÃO DE ESTRUTURAS DE CONCRETO - ARMADURA EXPOSTA FACE SUPERIOR DE RESPALDO DE MUROS (PEQUENOS REPAROS)
ESC. 1 : 10

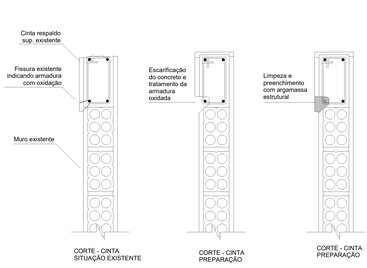

5 DETALHE 4 - RECUPERAÇÃO DE ESTRUTURAS DE CONCRETO - ARMADURA EXPOSTA OU NÃO EM VIGAS COM INDÍCIOS DE OXIDAÇÃO (PEQUENOS REPAROS)
ESC. 1 : 10

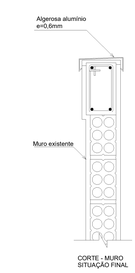

6 DETALHE 6 - REVESTIMENTO DE TOPO DE MURO (SEM EDIFICAÇÃO VIZINHA)
ESC. 1 : 10

PROCEDIMENTO:

a. REMOÇÃO DO REVISTIMENTO, NA LARGURA DE 15 CM DE CADA LADO DA TRINCA. SE VERIFICADO A TRINCA OU FISSURA APENAS NO REVESTIMENTO, EXECUTAR NOVO EMBOÇO, REBOCO E PINTURA, CONFORME ESPECIFICAÇÃO. SE INDENTIFICADO TRINCA OU FISSURA NO BLOCO DE ALVENARIA, PROCEDER COM AS ORIENTAÇÕES DOS ITENS E DETALHES ABAIXO. NO CASO DE IDENTIFICAÇÃO DE DEGRADAÇÃO DO REVESTIMENTO DO TRECHO EM FUNÇÃO DE UMIDADE OU INFILTRAÇÃO, DEVERÁ SER TODO REMOVIDO E EXECUTADO NOVO REVESTIMENTO;

b. ABERTURA DE CANALETA, NA JUNTA DE ASSENTAMENTO DO TIJOLO, A CADA 2 FIADAS, COM 15 CM DE CADA LADO DA FISSURA;


c. CHUMBAÇÃO (COSTURA) DO GRAMPO NA CANALETA, COM ARGAMASSA DE CIMENTO E AREIA (1:3);

d. EXECUÇÃO DA CAMADA QUE TERÁ FUNÇÃO DE RESISTIR AS DEFORMAÇÕES DO REVESTIMENTO: COLOCAÇÃO DE TELA ELETROSOLDADA GALVANIZADA, MALHA 25x25 mm, FIO 1,24 mm, CENTRALIZADA EM RELAÇÃO À TRINCA;


e. EXECUÇÃO DE CHAPISCO COM ARGAMASSA DE CIxAR (1:3), COBRINDO A TELA GALVANIZADA;

f. REVESTIMENTO DA SUPERFÍCIE COM EMBOÇO E REBOCO, OU REBOCO MISTO;

g. REVESTIMENTO DA SUPERFÍCIE DO LADO DA VIZINHANÇA COM EMBOÇO EM ARGAMASSA DE CIMENTO E AREIA NO TRAÇO 1:4 COM ESPESSURA DE 2 CENTÍMETROS SOBRE O CHAPISCO EXISTENTE.

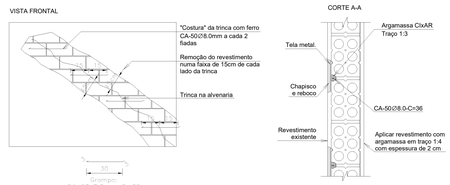

7 DETALHE 2 - RECUPERAÇÃO DE TRINCAS NA ALVENARIA
ESC. 1 : 10

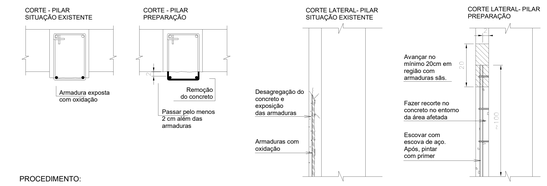

PROCEDIMENTO:

a. CORTAR O CONCRETO COM DISCO, COM PROFUNDIDADE DE 2 cm ALÉM DAS ARMADURAS. NÃO CORTAR AS ARMADURAS, CASO NÃO SE CONSIGA ATINGIR A PROFUNDIDADE NECESSÁRIA COM O DISCO,UTILIZAR TALHADEIRA E MARRETA LEVE (MÁXIMO 1 KG);

b. UTILIZAR TALHADEIRA PARA CRIAR DENTES, IMPEDINDO QUE AS BORDAS DO CORTE FIQUEM LISAS, O QUE PREJUDICARIA A ADERÊNCIA;

c. DEVE SER APLICADO JATO DE ÁGUA E/OU AR COMPRIMIDO SOBRE A SUPERFÍCIE DE INTERVENÇÃO DOS ELEMENTOS, REMOVENDO QUALQUER PARTE SOLTA, SUJIDADES E POEIRAS. AS ARMADURAS DEVEM SER ESCOVADAS COM ESCOVAS DE CERDAS DE AÇO OU JATO DE GRANALHA ATÉ QUE TODO RESQUÍCIO DE CONCRETO E FERRUGEM SEJA REMOVIDO;

d. A SUPERFÍCIE EXISTENTE QUE ENTRARÁ EM CONTATO COM A ARGAMASSA DE REPARO DEVE ESTAR NA CONDIÇÃO SATURADA (MÍNIMO DE 5 HORAS) E SECA (SEM EMPOÇAMENTO DE ÁGUA);


e. PINTAR AS ARMADURAS COM PRIMER RICO EM ZINCO;

f. APLICAR A ARGAMASSA MANUALMENTE EM CAMADAS DE 1 cm DE ESPESSURA. SEGUIR ORIENTAÇÕES DO FABRICANTE QUANTO AO TEMPO ENTRE CAMADAS;

g. UTILIZAR ARGAMASSA INDUSTRIALIZADA TIXOTRÓPICA DO TIPO "ESTRUTURAL" OU "PARA REPARO" INDICADAS PARA USO DO TIPO DRY PACK. MARCA REFERÊNCIA: SIKA GROUT TIX OU SIMILAR TÉCNICO;

h. REALIZAR CURA ÚMIDA POR 7 DIAS, OU CONFORME INDICAÇÃO DO FABRICANTE DA ARGAMASSA. CURA QUÍMICA PODE PREJUDICAR A ADERÊNCIA DE REVESTIMENTOS.

8 DETALHE 1 - RECUPERAÇÃO DE ESTRUTURAS DE CONCRETO - ARMADURA EXPOSTA EM PILARES (PEQUENOS REPAROS)
ESC. 1 : 10

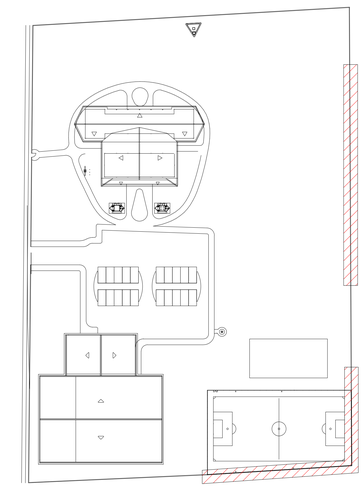

QUADRO DE ACESSÓRIOS

CÓD.	DESCRIÇÃO	AMBIENTE	QNT.
TERRENO			
A01	Totem de Entrada - Impressora de Tickets + Leitor extra opcional (RFID 125Khz ou Mifare).		1
A02	Totem de Saída - CCD Multi Feixe + Leitor extra opcional (RFID 125Khz ou Mifare).		1
A03	Cancela automática		1

QUADRO DE GRADIL

CÓD	DESCRIÇÃO	Comprimento
GR01	GRADIL EUROCERK, REVESTIDO EM PVC VERDE MALHA 0E 20x5CM FIO DE 4,30MM - PEÇA 0E 2,50x1,03m	18,79
GR02	GRADIL EUROCERK, REVESTIDO EM PVC VERDE MALHA 0E 20x5CM FIO DE 4,30MM - PEÇA 0E 2,30x1,03m	3,00

QUADRO DE PORTAS

CÓD.	DESCRIÇÃO	DIMENSÕES (m) LARGURA	ALTURA	AMBIENTE	QNT.
P01	PORTA EM GRADIL EUROCERK, REVESTIDO EM PVC VERDE MALHA 0E 20x5CM FIO DE 4,30MM	0,90	2,10	CANCELA AUT.	1

QUADRO DE PINTURAS

CÓD.	DESCRIÇÃO	ÁREA
01	TINTA EMBORRACHADA PREMIUM - CINZA DE GRIFE	1721,88 m²
02	PINTURA ELETROSTÁTICA NA COR VERDE MUSGO	198,06 m²

TABELA DE PAVIMENTAÇÃO


CÓD.	DESCRIÇÃO	ÁREA
01	CALÇADAS: REVESTIMENTO CIMENTADO COM ARGAMASSA DE CIMENTO E AREIA (TRAÇO 1:3) COM ADIÇÃO DE ADITIVO AGLUTINANTE, E JUNTAS PLÁSTICAS	1539,49 m²

SIMBOLOGIA:

INDICAÇÃO DE EIXO DOS PILARES (X)
INDICAÇÃO DE NÍVEL (PLANTA XX.XX / CORTES E VISTAS XX.XX)
INDICAÇÃO DE ACABAMENTO (RODAPÉ, PAREDE, TETO, PISO)
INDICAÇÃO DE CORTE (X / XXX — NOME DO CORTE, NÚMERO DA PRANCHA)
INDICAÇÃO DE DETALHE (X / XXX — NÚMERO DO DETALHE, NÚMERO DA PRANCHA)
CÓDIGO DE PORTA (PX)
CÓDIGO DE JANELA (JX)
INDICAÇÃO DE FACHADAS (X / XXX — NÚMERO DA VISTA, NÚMERO DA PRANCHA)
INDICAÇÃO DE VISTAS (X — NÚMERO DA VISTA)

NOTAS:

1. COTAS EM METROS (EXCETO ONDE INDICADO).
2. CONFERIR MEDIDAS NO LOCAL.
3. ESPECIFICAÇÕES COMPLETAS DE ACABAMENTOS, MATERIAIS E EQUIPAMENTOS VER AMPLIAÇÕES E DETALHAMENTOS ESPECÍFICOS, MEMORIAL E CADERNO DE ENCARGOS.
4. PARA MAIS INFORMAÇÕES DE COTAS E ESPECICAÇÕES DA CALÇADA, CONSULTAR PRANCHA DE PAIMENTAÇÃO: 05_SESC TIJUCAS_PAV-01-02_R00

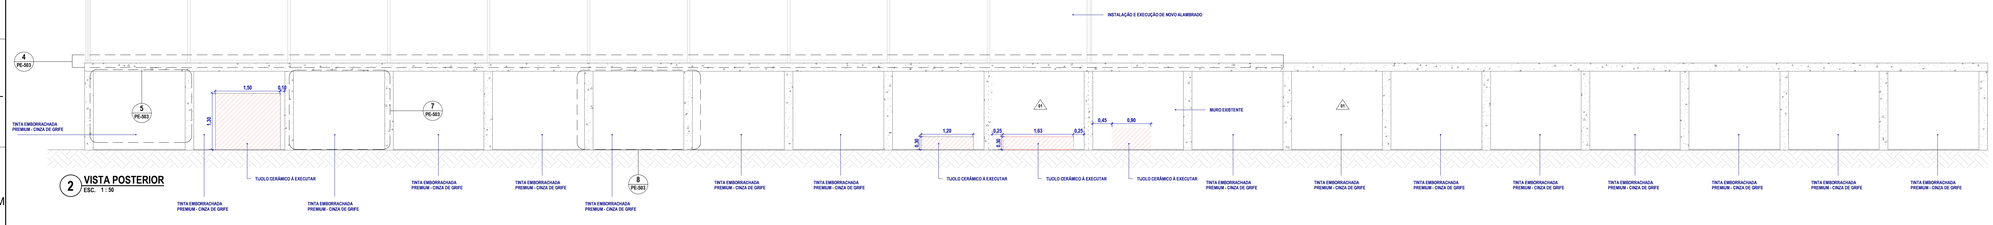

2 VISTA POSTERIOR
ESC. 1 : 50

3 VISTA LATERAL
ESC. 1 : 50

CARIMBO

REVISÕES

Nº	DATA	DESCRIÇÃO	ASSINATURA
R0	17/11/2023	EMISSÃO INICIAL	ARQ. DIEGO V.
R1	30/11/2023	PROJETO EXECUTIVO	ARQ. DIEGO V.
R2	29/01/2024	REVISÃO CONFORME SOLICITAÇÕES DO CLIENTE	ARQ. DIEGO V.
R3	18/03/2024	REVISÃO CONFORME SOLICITAÇÕES DO CLIENTE	ARQ. DIEGO V.
R4	29/04/2024	REVISÃO CONFORME SOLICITAÇÕES DO CLIENTE	ARQ. DIEGO V.

TABELA DE ÁREA CONSTRUÍDA

PAVIMENTO	ÁREA

SERVIÇO SOCIAL DO COMÉRCIO
DEPARTAMENTO REGIONAL
SANTA CATARINA
Rua Felipe Schmidt, 785 - Centro - Florianópolis
CEP 88.010-002 - Fone: (48) 3251-4800
sesc-sc@sesc-sc.com.br

Projeto: **ARQUITETURA**

Local: TIJUCAS - REFORMA

End: RUA JOÃO POLICARPO PACHECO - TIJUCAS - SANTA CATARINA

Obra: IMPLANTAÇÃO

Conteúdo: AMPLIAÇÕES - MURO

Proprietário: SERVIÇO SOCIAL DO COMÉRCIO — Representante Técnico

Autor do Projeto: ARQ.: Marcello Farias Rodrigues
CAU A24938-6
SESC/DR-SC/DAS/GIN — Assinatura

Co-Autor do Projeto: ARQ.: MARCELO CORNETET
CAU A24938-6 — Visto

Arquivo: AF05_SESC-SC_TIJUCAS_ARQ — Desenho: ARQ. DIEGO V. — Escala: Como indicado — Data: 29/04/2024

PE-503

A0