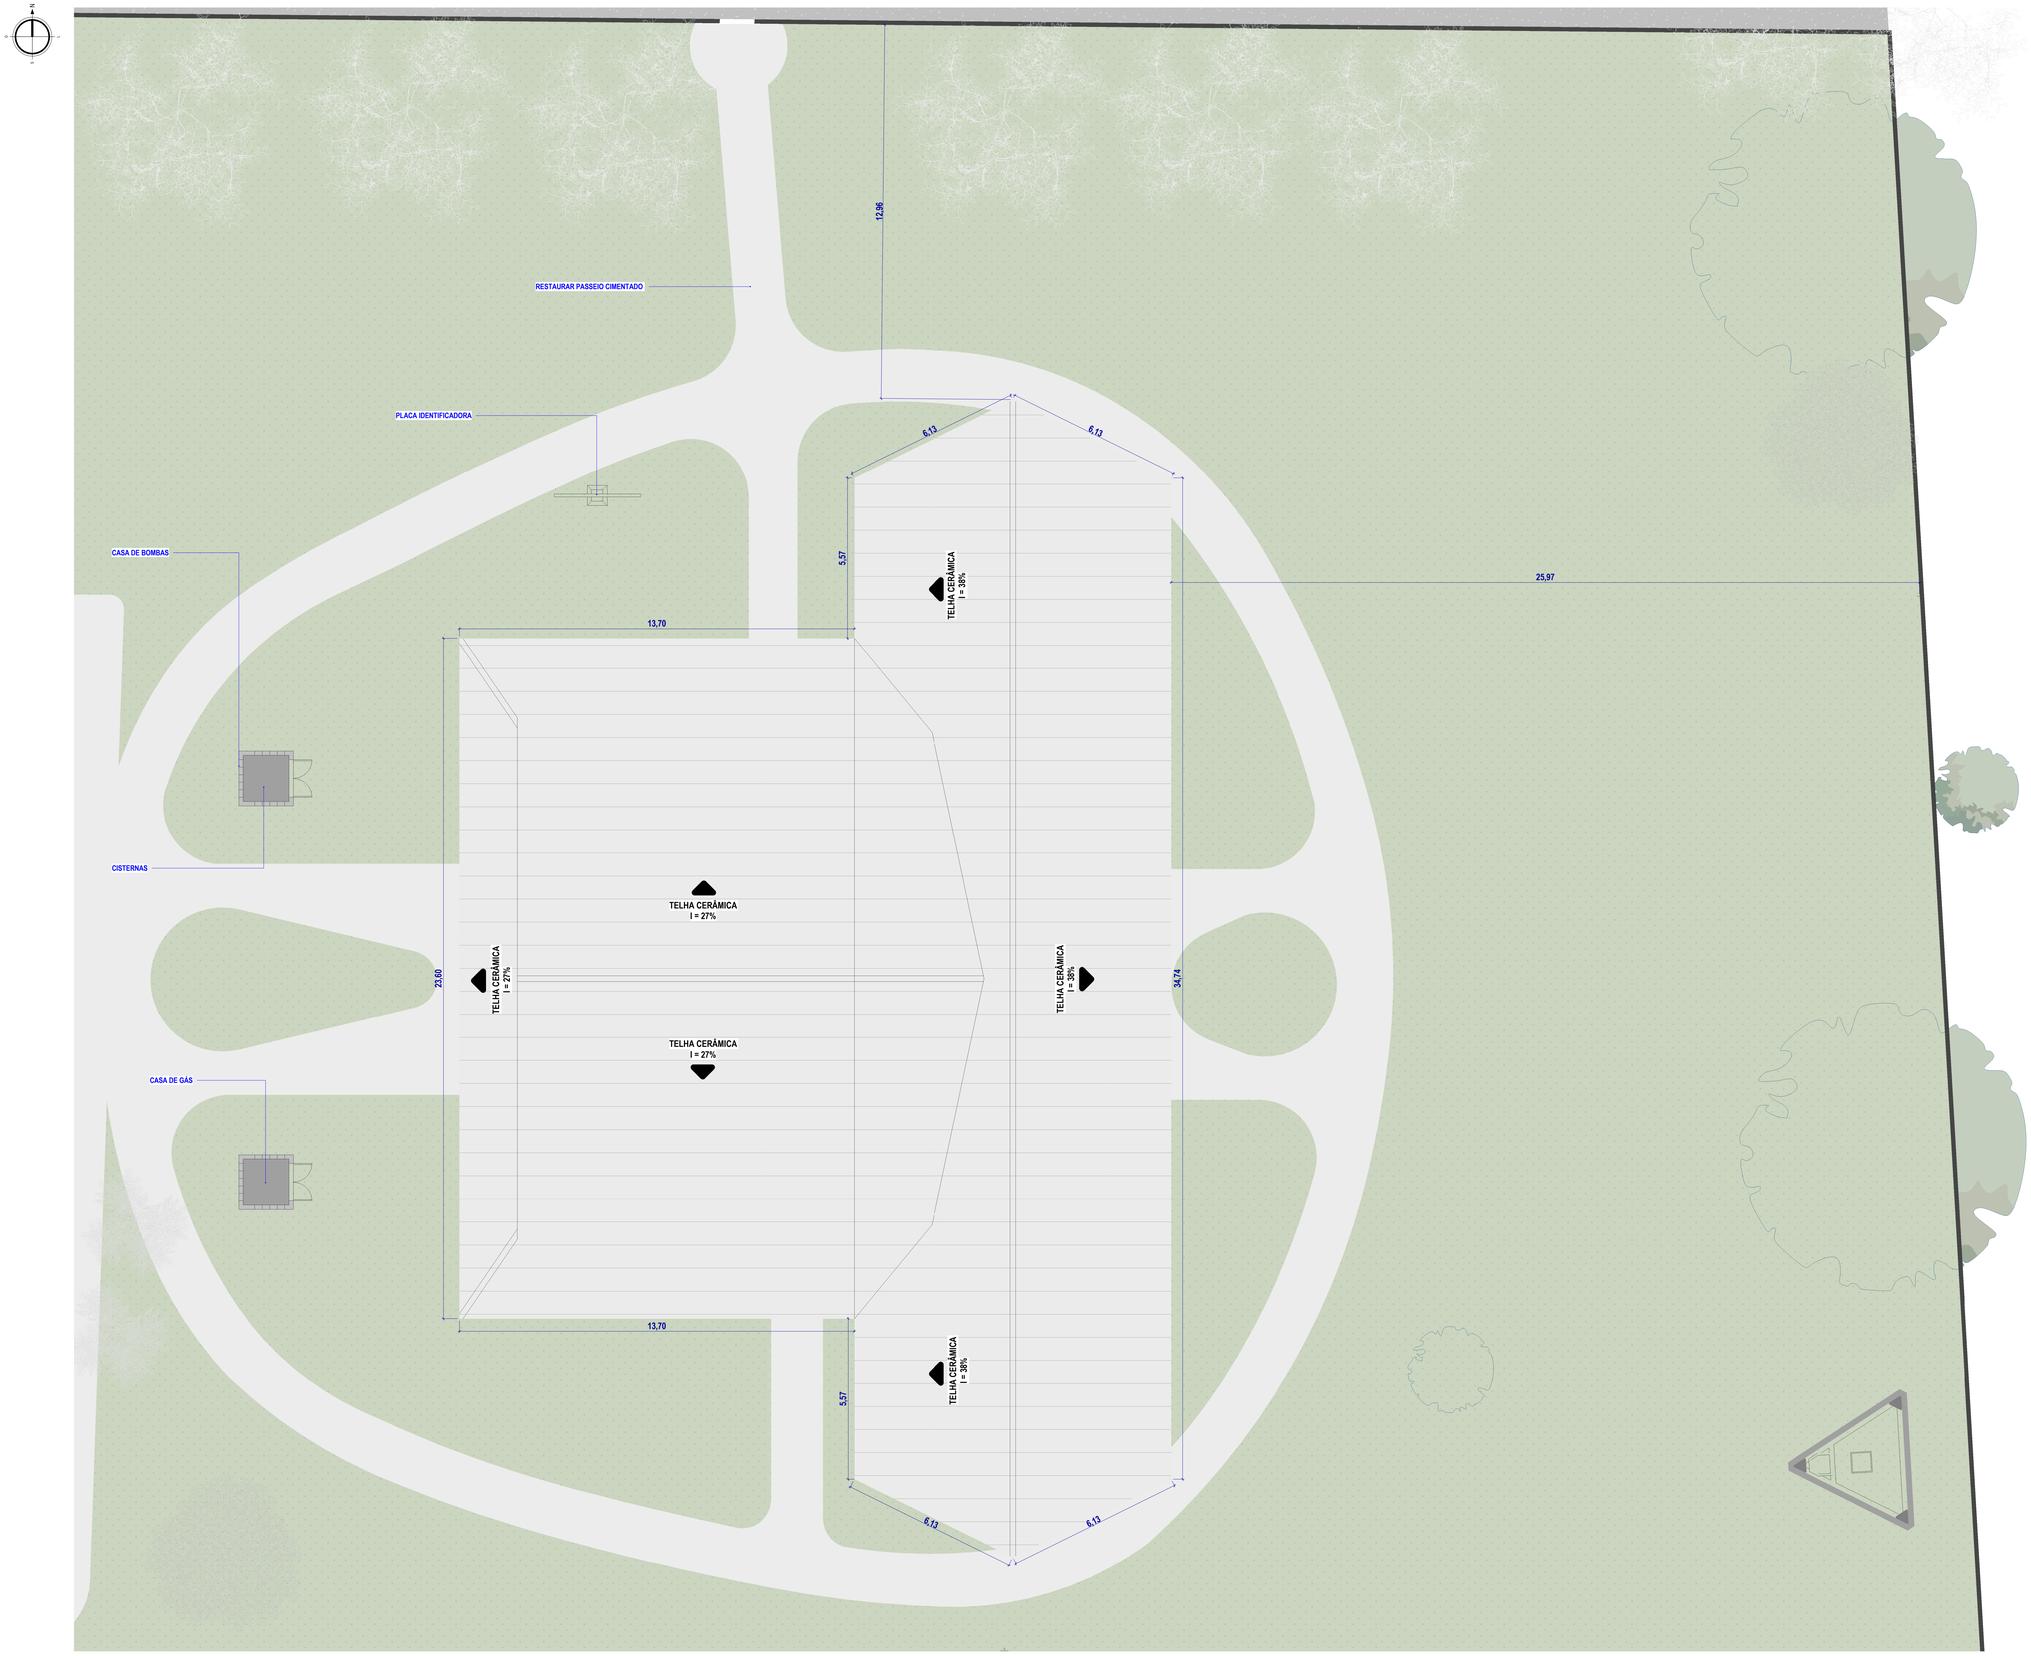


1 **LOCAÇÃO / COBERTURA**
ESC 1 : 75

LEGENDA:

VEDAÇÕES

- ALVENARIA TIJOLO CERÂMICO
- BLOCO DE CONCRETO
- PLACA CIMENTÍCIA
- ISOLAMENTO LÃ DE ROCHA
- DRYWALL STANDARD
- DRYWALL RESISTENTE A FOGO
- DRYWALL RESISTENTE A UMIDADE
- DIVISÓRIA GRANITO SANITÁRIOS

ESTRUTURA: CONCRETO

SUFERCÍCIES: GRAMA, GRANITO, TERRA

SIMBOLOGIA:

- INDICAÇÃO DE EIXO DOS PILARES
- INDICAÇÃO DE NÍVEL
- PLANTA
- CORTES E VISTAS
- INDICAÇÃO DE ACABAMENTO: RODAPÉ, PAREDE, TETO, PISO
- INDICAÇÃO DE CORTE: NOME DO CORTE, NÚMERO DA PRANCHA
- INDICAÇÃO DE DETALHE: NÚMERO DO DETALHE, NÚMERO DA PRANCHA
- CÓDIGO DE PORTA (PX)
- CÓDIGO DE JANELA (JX)
- INDICAÇÃO DE FACHADAS: NÚMERO DA VISTA, NÚMERO DA PRANCHA
- INDICAÇÃO DE VISTAS: NÚMERO DA VISTA

NOTAS:

1. COTAS EM METROS (EXCETO ONDE INDICADO).
2. CONFERIR MEDIDAS NO LOCAL.
3. AS BONECAS DAS PORTAS QUANDO NÃO COTADAS SÃO DE 10 CM.
4. PARA POSICIONAMENTO E DIMENSIONAMENTO CORRETO DOS EQUIPAMENTOS E ELEMENTOS ELÉTRICOS, HIDROSSANITÁRIOS E DE PREVENÇÃO E COMBATE À INCÊNDIO, ESPECIFICAÇÃO E DETALHES DE DRENAGEM, VER PROJETOS ESPECÍFICOS.
5. ESPECIFICAÇÕES COMPLETAS DE ACABAMENTOS, MATERIAIS, EQUIPAMENTOS E ESQUADRIAS, VER AMPLIAÇÕES E DETALHAMENTOS ESPECÍFICOS, MEMORIAL E CADERNO DE ENCARGOS.
6. ALVENARIAS EM TIJOLO CERÂMICO EM MEIA VEZ TERÃO ESPESSURA FINAL DE XXcm, ALVENARIAS EM TIJOLO CERÂMICO EM 1 VEZ, XXcm

CARIMBO

REVISÕES

Nº	DATA	DESCRIÇÃO	ASSINATURA
R0	17/11/2023	EMISSÃO INICIAL	ARQ. DIEGO V.
R1	30/11/2023	PROJETO EXECUTIVO	ARQ. DIEGO V.
R2	29/01/2024	REVISÃO CONFORME SOLICITAÇÕES DO CLIENTE	ARQ. DIEGO V.
R3	18/03/2024	REVISÃO CONFORME SOLICITAÇÕES DO CLIENTE	ARQ. DIEGO V.

TABELA DE ÁREA CONSTRUÍDA

PAVIMENTO	ÁREA
PRÉDIO PRINCIPAL	595,56m²

SERVIÇO SOCIAL DO COMÉRCIO
DEPARTAMENTO REGIONAL
SANTA CATARINA
Rua Felipe Schmidt, 785 - Centro - Florianópolis
CEP 88.010-002 - Fone: (48) 3251-4800
sesc-sc@sesc-sc.com.br

Projeto: **ARQUITETURA**

Local: SESC LER - PRÉDIO PRINCIPAL

End: RUA JOÃO POLICARPO PACHECO - TIJUCAS - SANTA CATARINA

Obra: PRÉDIO PRINCIPAL

Conteúdo: PLANTA DE COBERTURA - TELHADO

Proprietário: SERVIÇO SOCIAL DO COMÉRCIO

Responsável Técnico

Coordenação e Compatibilização

Coordenação e Compatibilização

Pranchа nº

Autor do Projeto:
ARQ.: Marcello Farias Rodrigues
CAU A24938-8
SESC/DR-SC/DAS/GIN

Assinatura

PE-103

Co-Autor do Projeto:
ARQ.: MARCELO CORNETET
CAU A24938-8

Final

Arquivo	Desenho	Escala	Data
AF05_SESC_SC_TIJUCAS_ARQ	ARQ. DIEGO V.	Como indicado	18/03/2024