


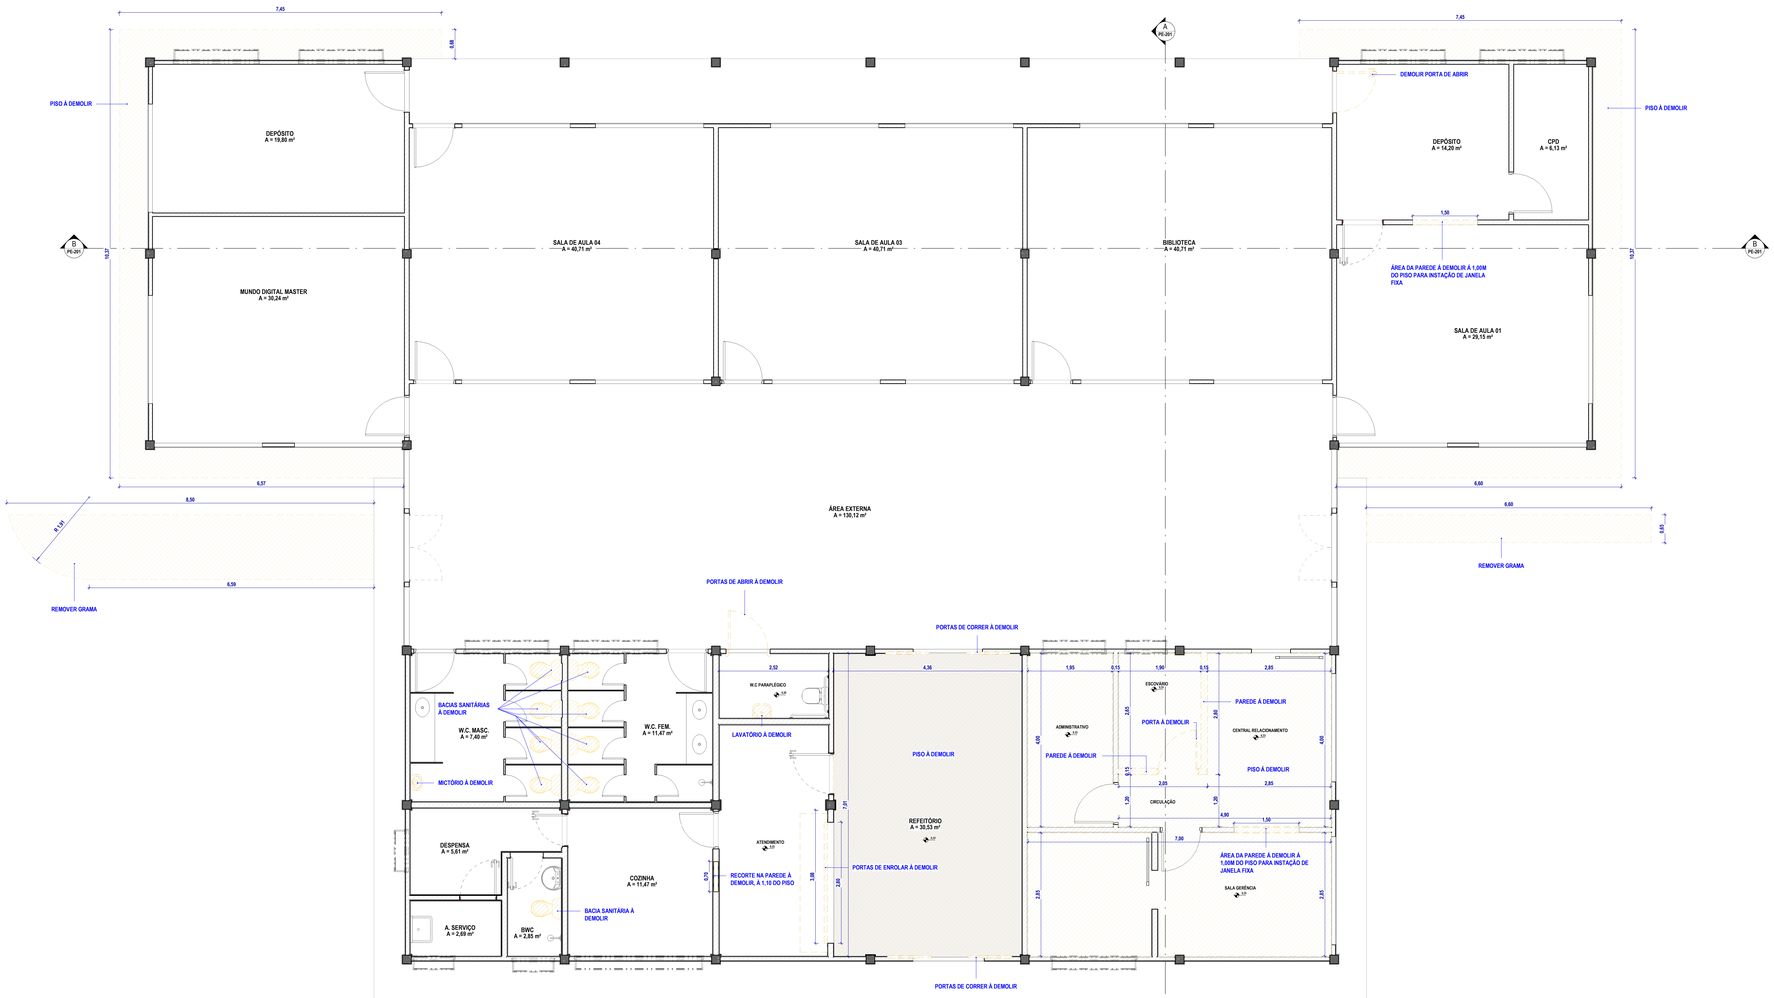


1 **PAVIMENTO TÉRREO - À DEMOLIR**
ESC. 1 : 50

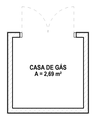

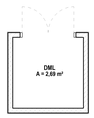

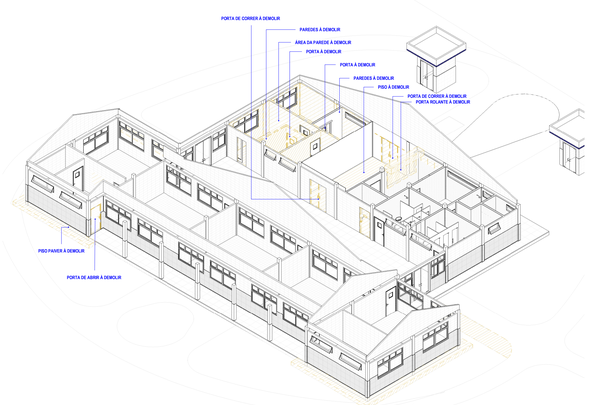

2 **ISOMÉTRICA - À DEMOLIR**
ESC.

EXISTENTE | CONSTRUIR | DEMOLIR | TEMPORÁRIO

CBR_LEG (A)_FASES
ESC. 1:1

CARIMBO

REVISÕES

Nº	DATA	DESCRIÇÃO	ASSINATURA
R0	17/11/2023	EMISSÃO INICIAL	ARQ. DIEGO V.
R1	30/11/2023	PROJETO EXECUTIVO	ARQ. DIEGO V.
R2	29/01/2024	REVISÃO CONFORME SOLICITAÇÕES DO CLIENTE	ARQ. DIEGO V.
R3	18/03/2024	REVISÃO CONFORME SOLICITAÇÕES DO CLIENTE	ARQ. DIEGO V.

TABELA DE ÁREA CONSTRUÍDA

PAVIMENTO	ÁREA
PRÉDIO PRINCIPAL	595,96m²

SERVIÇO SOCIAL DO COMÉRCIO
DEPARTAMENTO REGIONAL
SANTA CATARINA
Rua Felipe Schmidt, 785 - Centro - Florianópolis
CEP 88.010-002 - Fone: (48) 3251-4800
sesc-sc@sesc-sc.com.br

Projeto
ARQUITETURA

Local
SESC LER - PRÉDIO PRINCIPAL

End. RUA JOÃO POLICARPO PACHECO - TIJUCAS - SANTA CATARINA

Obra
PRÉDIO PRINCIPAL

Conteúdo
PLANTA BAIXA - DEMOLIR

Proprietário SERVIÇO SOCIAL DO COMÉRCIO — Representante Técnico

Coordenação Arquitetura — Coordenação Arquitetura

Prancha nº

Autor do Projeto
ARQ.: Marcello Farias Rodrigues
CAU A24938-6
SESC/DR-SC/DAS/GIN
Assinatura

PE-104

Co-Autor do Projeto
ARQ.: MARCELO CORNETET
CAU A24938-6
Assinatura — Data — Escala — Desenho — Arquivo

Arquivo	Desenho	Escala	Data
AF05_SESC _SC_TIJUCAS_ARQ	ARQ. DIEGO V.	Como indicado	18/03/2024