
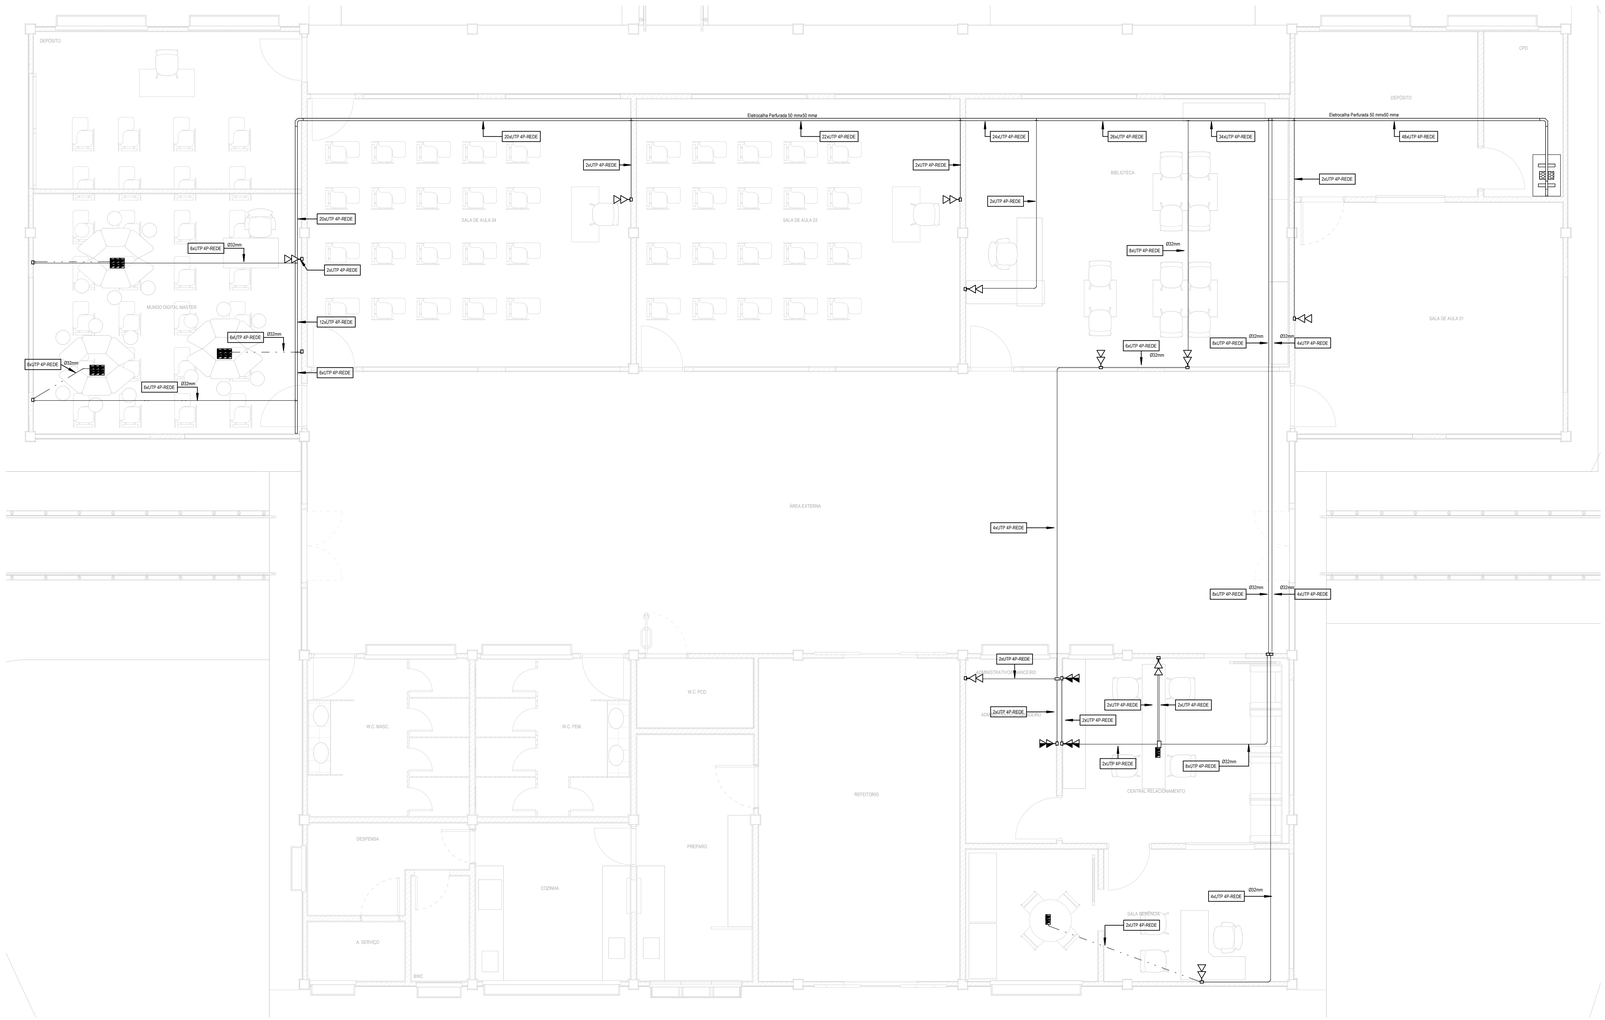


TÉRREO Lógica
1 : 50

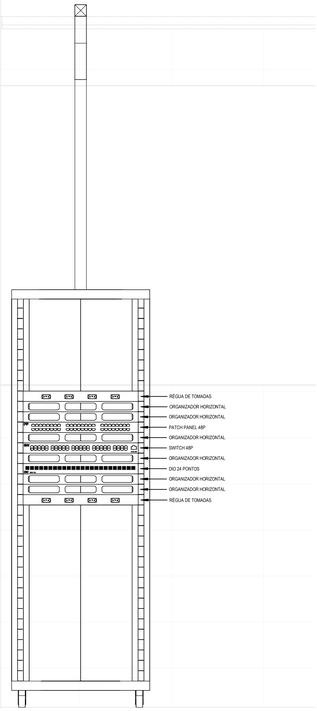

Corte Rack
1 : 10

SIMBOLOGIA	
	RACK PARA CABEAMENTO ESTRUTURADO, 36U, EM ALUMÍNIO OU AÇO.
	ELETROCALHA METÁLICA PERFURADA TIPO "C" COM TAMPA, PARA A DISTRIBUIÇÃO DE ENERGIA ELÉTRICA, DIMENSÕES INDICADAS, INSTALADA NO TETO, NO ENTREFORRO QUANDO APLICÁVEL
	ELETRODUTO, INSTALADO APARAENTE NO ENTREFORRO, PVC RÍGIDO ROSCÁVEL Ø25mm QUANDO NÃO INDICADO
	ELETRODUTO, INSTALADO EMBUTIDO APARENTE, OU EMBUTIDO EM PARADE/LAJE, PVC RÍGIDO ROSCÁVEL Ø25mm QUANDO NÃO INDICADO
	ELETRODUTO, ENTERRADO, NO MÍNIMO 0,45m DE PROFUNDIDADE, PVC RÍGIDO ROSCÁVEL Ø25mm QUANDO NÃO INDICADO
	ELETRODUTO , INSTALADO NO CONTRAPISO, Ø25mm PVC RÍGIDO ROSCÁVEL QUANDO NÃO INDICADO
	CAIXA DE PASSAGEM PVC NA COR BRANCA, DE EMBUTIR EM ALVENARIA, DIMENSÕES 400X400X100mm QUANDO NÃO INDICADA EM PLANTA.
NxUTP-4P/REDE	INDICAÇÃO DE QUANTIDADE DE CABOS PARA CABEAMENTO ESTRUTURADO NO TRECHO RESERVADO PARA REDE, N = NÚMERO DE CABOS TIPO UTP 4 PARES
W	ACESS POINT INSTALADO: NA PAREDE
	TOMADAS DADOS/VOZ CABEAMENTO ESTRUTURADO: RJ45 FÊMEA QUANDO NÃO INDICADO INSTALADA CONFORME PROJETO, SIMBOLOGIA TOMADA ALTA, MÉDIA E BAIXA, RESPECTIVAMENTE: A 2300mm, 1100mm, 300mm DO PISO ACABADO QUANDO NÃO INDICADO
	TOMADA DADOS/VOZ CABEAMENTO ESTRUTURADO: RJ45 FÊMEA QUANDO NÃO INDICADO INSTALADA EM CAIXA PARA PISO.
	CONDULETE METÁLICO OU PVC, CONFORME TUBULAÇÃO: SEÇÃO CONFORME TUBULAÇÃO NA ULTURA DOS EQUIPAMENTOS/TUBULAÇÃO QUANDO NÃO INDICADO
PT-YY-XXXX	PT - INDICATIVO DE PONTO YY - INDICATIVO DO BLOCO DE INSTALAÇÃO DO PONTO XXXX - NUMERO SEQUENCIAL DO PONTO
	SIMBOLOGIA DE SUBIDA E DESCIDA, PODENDO SER UTILIZADO PARA ELETRODUTOS, BARRAS CHATAS, ETC. A SIMBOLOGIA PODE SER QUEBRADA PARA REPRESENTAR SUBIDA OU DESCIDA SEPARADAMENTE

CARIMBO

REVISÕES

Nº	DATA	DESCRIÇÃO	ASSINATURA
1	26/12/2023	Entrega Executiva	Tarik Hannuch
2	20/01/2024	Revisão 1	Tarik Hannuch
3	18/03/2024	Revisão 2	Tatiana Arieiuli

LOCAL	ÁREA
TOTAL	595,56m²

SERVIÇO SOCIAL DO COMÉRCIO
DEPARTAMENTO REGIONAL
SANTA CATARINA
Rua Felipe Schmidt, 785 - Centro - Florianópolis
CEP 88.010-002 - Fone: (48) 3251-4800
sesc-sc@sesc-sc.com.br

Projeto
Cabeamento Estruturado

Local: SESC LER - TIJUCAS

End.: Rua João Policarpo Pacheco, 250 Bairro da Praça, Tijucas - SC

Obra
PRÉDIO PRINCIPAL

Conteúdo
OS05-SESC SC-ELE 01-01-CABEAMENTO ESTRUTURADO-TÉRREO

Proprietário: SERVIÇO SOCIAL DO COMÉRCIO — Responsável Técnico

Executado p/ — Executado p/

Autor do Projeto
ENG.: Alexandre Leite Ribeiro Nunes
CREA RS180750 — Assinatura

Folha nº
CAE 01-01

Co-Autor do Projeto
ENG: Janaina da Silva dos Santos
CREA: RS187.277 — Total

Arquivo	Desenho	Escala	Data
SESC-SC-AF05-BIM-ELE	ENG. TARIK E. HANNUCH	Como indicado	11/17/23

EXTERNO 2 = 50d mm
INTERNO = 1 mm