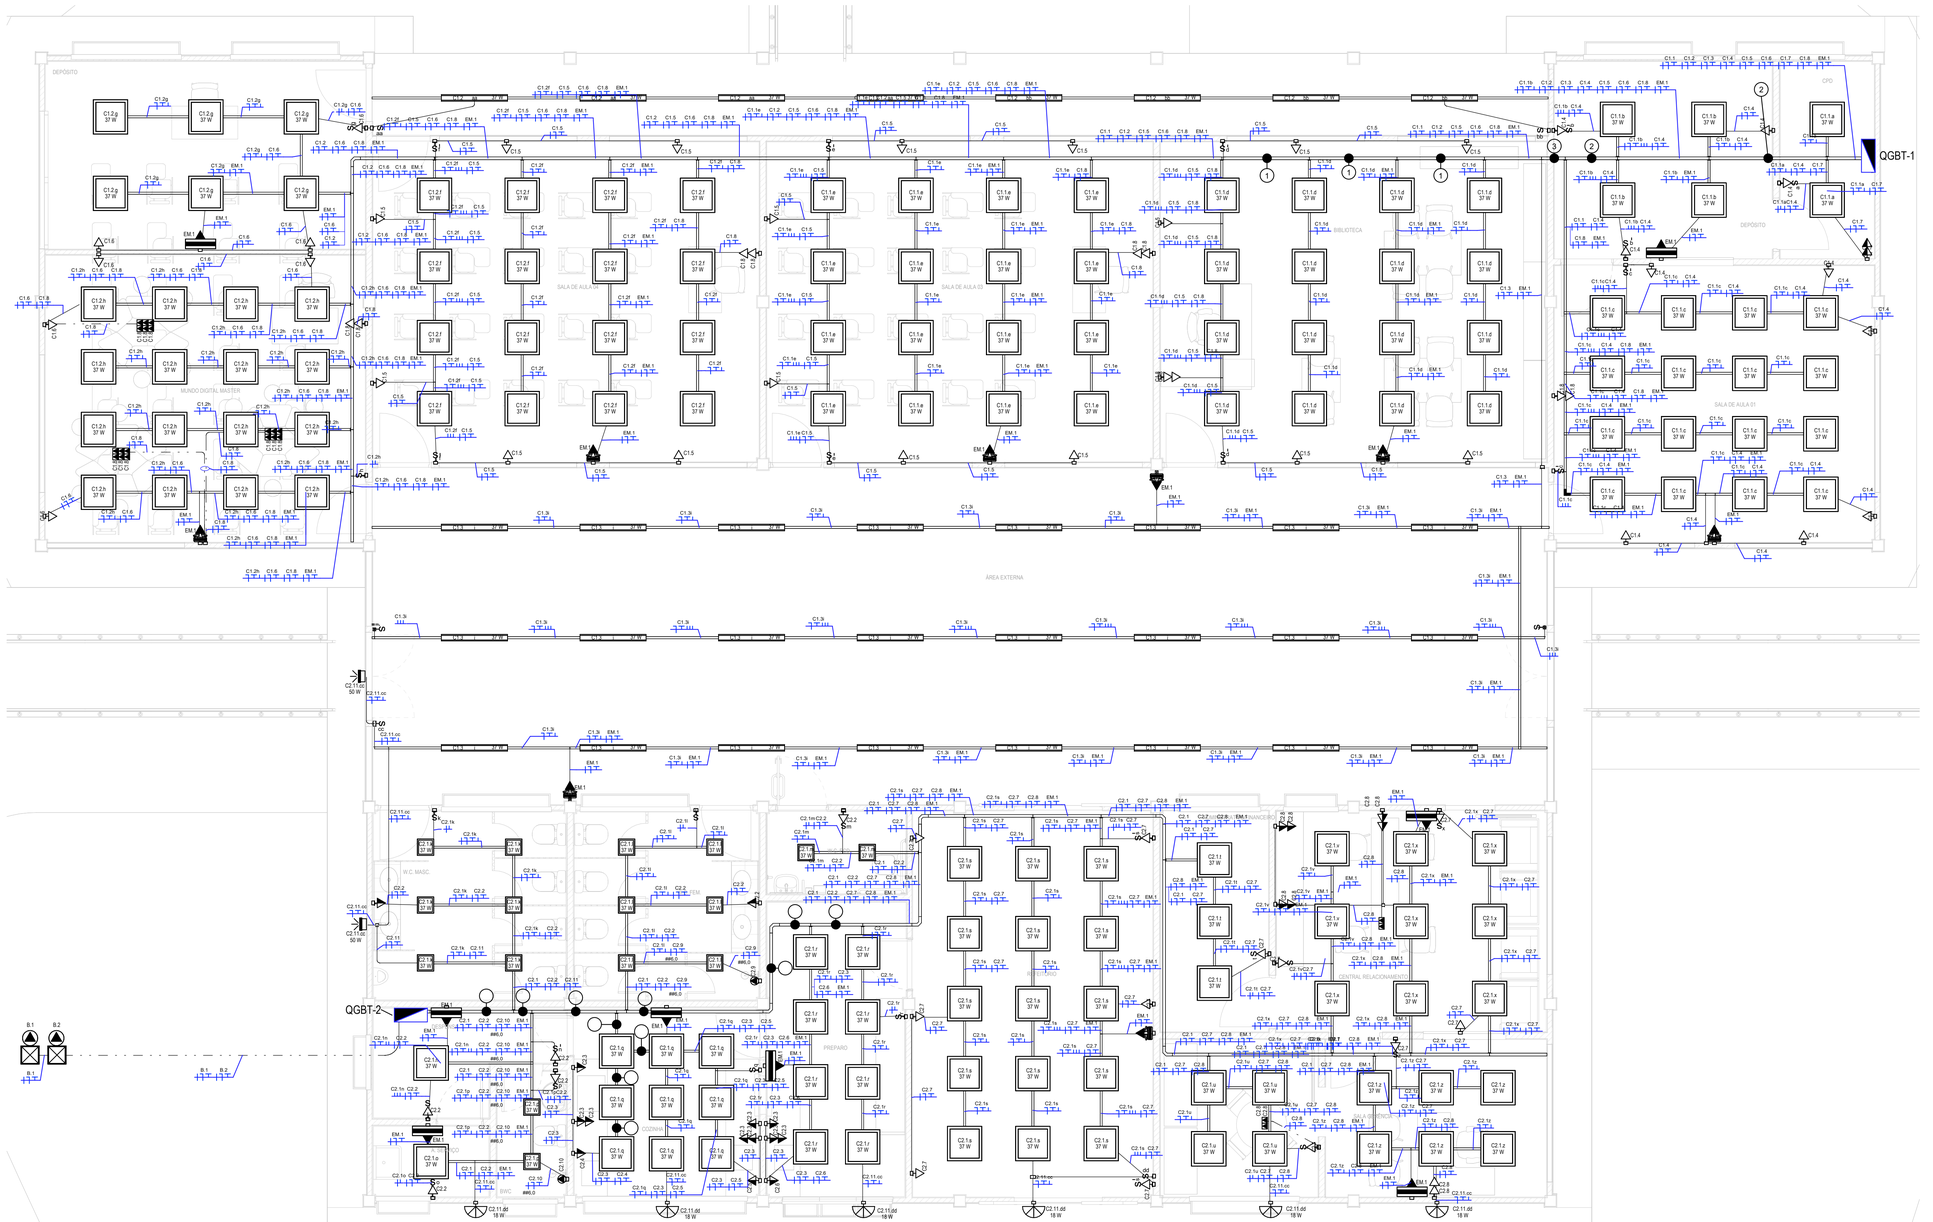


TÉRREO Rede Comum
1 : 50

SIMBOLOGIA	
	PAINEL DE DISTRIBUIÇÃO DE ENERGIA ELÉTRICA, DE EMBUTIR OU SOBREPOR, CONFORME APLICAÇÃO.
	ELETROCALHA METÁLICA PERFURADA TIPO "C" COM TAMPA, PARA A DISTRIBUIÇÃO DE ENERGIA ELÉTRICA, DIMENSÕES INDICADAS, INSTALADA NO TETO, NO ENTREFORRO QUANDO APLICÁVEL
	PERFILADO TIPO "C" COM TAMPA, PARA A DISTRIBUIÇÃO DE ENERGIA ELÉTRICA COMUM, 38x38mm INSTALADO NO APARENTE OU NO ENTREFORRO.
	ELETRODUTO , INSTALADO NO CONTRAPISO, Ø25mm PVC RÍGIDO ROSCÁVEL QUANDO NÃO INDICADO
	ELETRODUTO, INSTALADO APARAENTE NO ENTREFORRO, PVC RÍGIDO ROSCÁVEL Ø25mm QUANDO NÃO INDICADO
	CONDULETE PVC TÍPICO: SEÇÃO CONFORME TUBULAÇÃO NA ALTURA DOS EQUIPAMENTOS/TUBULAÇÃO QUANDO NÃO INDICADO
S1	INTERRUPTOR, SIMPLES, PARALELO E INTERMEDIÁRIO RESPECTIVAMENTE, 10A/250V INSTALADO A 1100mm DO PISO ACABADO QUANDO NÃO INDICADO.
	TOMADA 1Ø 20A/250V - 2P+T - FACE BRANCA PARA ENERGIA COMUM, INSTALADA CONFORME PROJETO NAS ALTURAS: A 300mm, 1100mm E 2300mm DO PISO ACABADO QUANDO NÃO INDICADO
	LUMINÁRIA RETANGULAR COM ABAS REFLETORAS 1200X140MM, INCLUSO GANCHOS PARA INSTALAÇÃO EM PERFILADOS. 2 LÂMPADAS TUBO LED G13, CORPO CHAPA DE AÇO PINTADA NA COR BRANCA MICROTEXTURIZADA, DIMENSÕES 227X1227MM.
	LUMINÁRIA QUADRADA LED DE SOBREPOR EM CORPO EM CHAPA DE AÇO TRATADA COM ACABAMENTO E PINTURA ELETROSTÁTICA NA COR BRANCA, DIMENSÕES 625X625MM, POTÊNCIA INDICADA EM PLANTA, TEMPERATURA DE COR 4000K.
	LUMINÁRIA QUADRADA LED DE EMBUTIR EM CORPO EM CHAPA DE AÇO TRATADA COM ACABAMENTO E PINTURA ELETROSTÁTICA NA COR BRANCA, DIMENSÕES 270X270MM, POTÊNCIA INDICADA EM PLANTA, TEMPERATURA DE COR 4000K.
	ARANDELA LED, IP65, BRANCO NEUTRO, DIMENSÕES: 200X98X30MM, POTÊNCIA INDICADA EM PLANTA, TEMPERATURA DE COR 4000K.
	CAIXA 4x2" PARA ALVENARIA, UTILIZADA PARA PASSAGEM DE CABOS E INSTALAÇÃO DE TOMADAS OU INTERRUPTORES.
	BLOCO AUTÔNOMO 10W PARA INSTALAÇÃO EM PAREDE. ACOMPANHADO DE TOMADA 2P+T 10A FACE BRANCA
	PONTO DE FORÇA DE ENERGIA ELÉTRICA, POTÊNCIA INDICADA NA TABELA DOS QUADROS, ESPERA DE CABOS, INSTALADO NA ALTURA DO EQUIPAMENTO.
ØZ Xa	SIMBOLOGIA DE SUBIDA E DESCIDA, PODENDO SER UTILIZADO PARA ELETRODUTOS, BARRAS CHATAS, ETC. A SIMBOLOGIA PODE SER QUEBRADA PARA REPRESENTAR SUBIDA OU DESCIDA SEPARADAMENTE
#Y	SIMBOLOGIA PARA FIAÇÃO. EM ORDEM: NEUTRO, FASE, RETORNO, TERRA. SENDO "X" O CIRCUITO, "a" O ACIONAMENTO DO RETORNO, "Y" A SEÇÃO DO CONDUTOR (CONSIDERAR DE 2.5mm QUANDO NÃO INDICADO.) E "Z" O DIÂMETRO DO ELETRODUTO (CONSIDERAR Ø25mm QUANDO NÃO INDICADO)

CARIMBO

REVISÕES

Nº	DATA	DESCRIÇÃO	ASSINATURA
1	26/12/2023	Entrega Executiva	Tarik Hannuch
2	22/01/2024	Revisão 1	Tarik Hannuch
3	19/03/2024	Revisão 2	Rafaina Araujo

LOCAL	ÁREA
TOTAL	595,56m²

SERVIÇO SOCIAL DO COMÉRCIO
DEPARTAMENTO REGIONAL
SANTA CATARINA
Rua Felipe Schmidt, 785 - Centro - Florianópolis
CEP 88.010-002 - Fone: (48) 3251-4800
sesc-sc@sesc-sc.com.br

Projeto
Rede Comum

Local: **SESC LER - TIJUCAS**

End: Rua João Policarpo Pacheco, 250 Bairro da Praça, Tijucas - SC

Obra: **PRÉDIO PRINCIPAL**

Conteúdo: OS05-SESC SC-ELE 01-03-REDE COMUM-TÉRREO

Proprietário: SERVIÇO SOCIAL DO COMÉRCIO — Responsável Técnico

Carimbo e Assinatura — Carimbo e Assinatura

Autor do Projeto — Prancha nº

ENG.: Alexandre Leite Ribeiro Nunes
CREA RS190750/D — Assinatura

ELE 01-03

Co-Autor do Projeto: ENG: Janaina da Silva dos Santos
CREA: RS187.277 — Total

Arquivo	Desenho	Escala	Data
SESC-SC-AF05-BIM-ELE	ENG. TARIK E. HANNUCH	Como indicado	11/17/23

EXTERNO 3 = 594 mm
INTERNO 4 = 2 mm