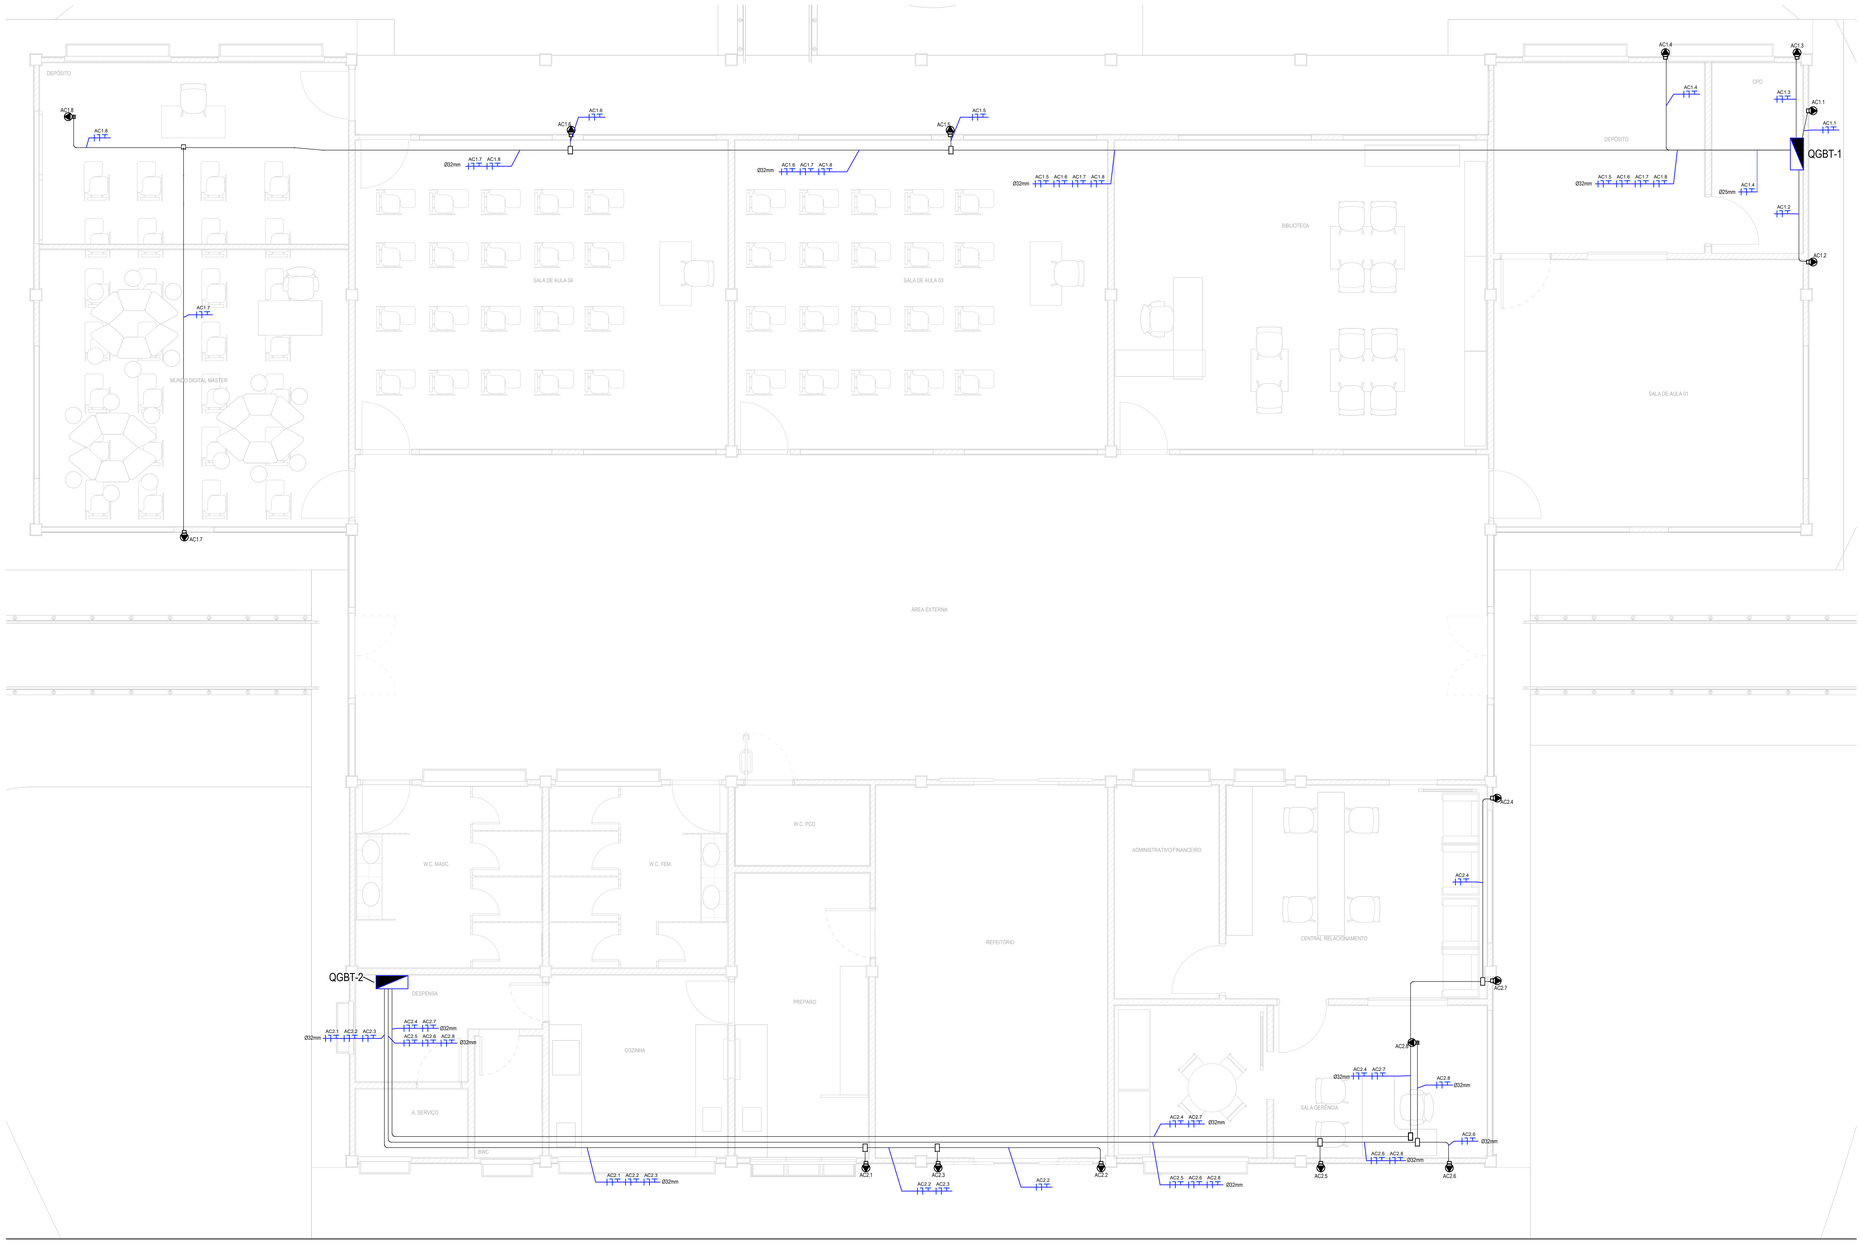


SIMBOLOGIA

	PAINEL DE DISTRIBUIÇÃO DE ENERGIA ELÉTRICA, DE EMBUTIR OU SOBREPOR, CONFORME APLICAÇÃO
	ELETRODUTO, INSTALADO APARAENTE NO ENTREFORRO, PVC RÍGIDO ROSCÁVEL Ø25mm QUANDO NÃO INDICADO
	ELETRODUTO, INSTALADO EMBUTIDO EM PARADE OU APARENTE QUANDO APLICÁVEL, PVC RÍGIDO ROSCÁVEL Ø25mm QUANDO NÃO INDICADO
	ELETRODUTO , INSTALADO NO CONTRAPISO, RÍGIDO ROSCÁVEL Ø25mm QUANDO NÃO INDICADO
	CONDULETE PVC TÍPICO; SEÇÃO CONFORME TUBULAÇÃO NA ALTURA DOS EQUIPAMENTOS/TUBULAÇÃO QUANDO NÃO INDICADO
	PONTO DE FORÇA DE ENERGIA ELÉTRICA, POTÊNCIA INDICADA, INSTALADO NA ALTURA DO EQUIPAMENTO.
	CAIXA 4x2 ESPECÍFICA PARA ALVENARIA, UTILIZADA PARA PASSAGEM DE CABOS E INSTALAÇÃO DE TOMADAS OU INTERRUPTORES.
	SIMBOLOGIA DE SUBIDA E DESCIDA, PODENDO SER UTILIZADO PARA ELETRODUTOS, BARRAS CHATAS, ETC. A SIMBOLOGIA PODE SER QUEBRADA PARA REPRESENTAR SUBIDA OU DESCIDA SEPARADAMENTE
ØZ Xa #Y	SIMBOLOGIA PARA FIAÇÃO, EM ORDEM: NEUTRO, FASE, RETORNO, TERRA. SENDO "X" O CIRCUITO, "a" O ACIONAMENTO DO RETORNO, "Y" A SEÇÃO DO CONDUTOR (CONSIDERAR DE 2.5mm QUANDO NÃO INDICADO.) E "Z" O DIÂMETRO DO ELETRODUTO (CONSIDERAR Ø25mm QUANDO NÃO INDICADO)

CARIMBO

REVISÕES

Nº	DATA	DESCRIÇÃO	ASSINATURA
1	26/12/2023	Entrega Executiva	Tarik Hannuch
2	22/01/2024	Revisão 1	Tarik Hannuch
3	18/03/2024	Revisão 2	Raiana Araujo

LOCAL	ÁREA
TOTAL	595,56m²

SERVIÇO SOCIAL DO COMÉRCIO
DEPARTAMENTO REGIONAL
SANTA CATARINA
Rua Felipe Schmidt, 785 - Centro - Florianópolis
CEP 88.010-002 - Fone: (48) 3251-4800
sesc-ac@sesc-ac.com.br

Projeto

Rede Comum

Local: SESC LER - TIJUCAS

End.: Rua João Policarpo Pacheco, 250 Bairro da Praça, Tijucas - SC

Obra: PRÉDIO PRINCIPAL

Conteúdo: OS05-SESC SC-ELE 02-03-CLIMATIZAÇÃO-TÉRREO

Proprietário: SERVIÇO SOCIAL DO COMÉRCIO

Responsável Técnico

Conteúdo Assinatura

Conteúdo Assinatura

Pranchа nº

Autor do Projeto

ENG.: Alexandre Leite Ribeiro Nunes
CREA RS180750

Assinatura

ELE 02-03

Co-Autor do Projeto: ENG: Janaina da Silva dos Santos
CREA: RS187.277

Total

Arquivo	Desenho	Escala	Data
SESC-SC-AF05-BIM-ELE	ENG. TARIK E. HANNUCH	Como indicado	11/23/23

EXTERNO 3: + 594 mm
INTERNO 4: + 2 mm