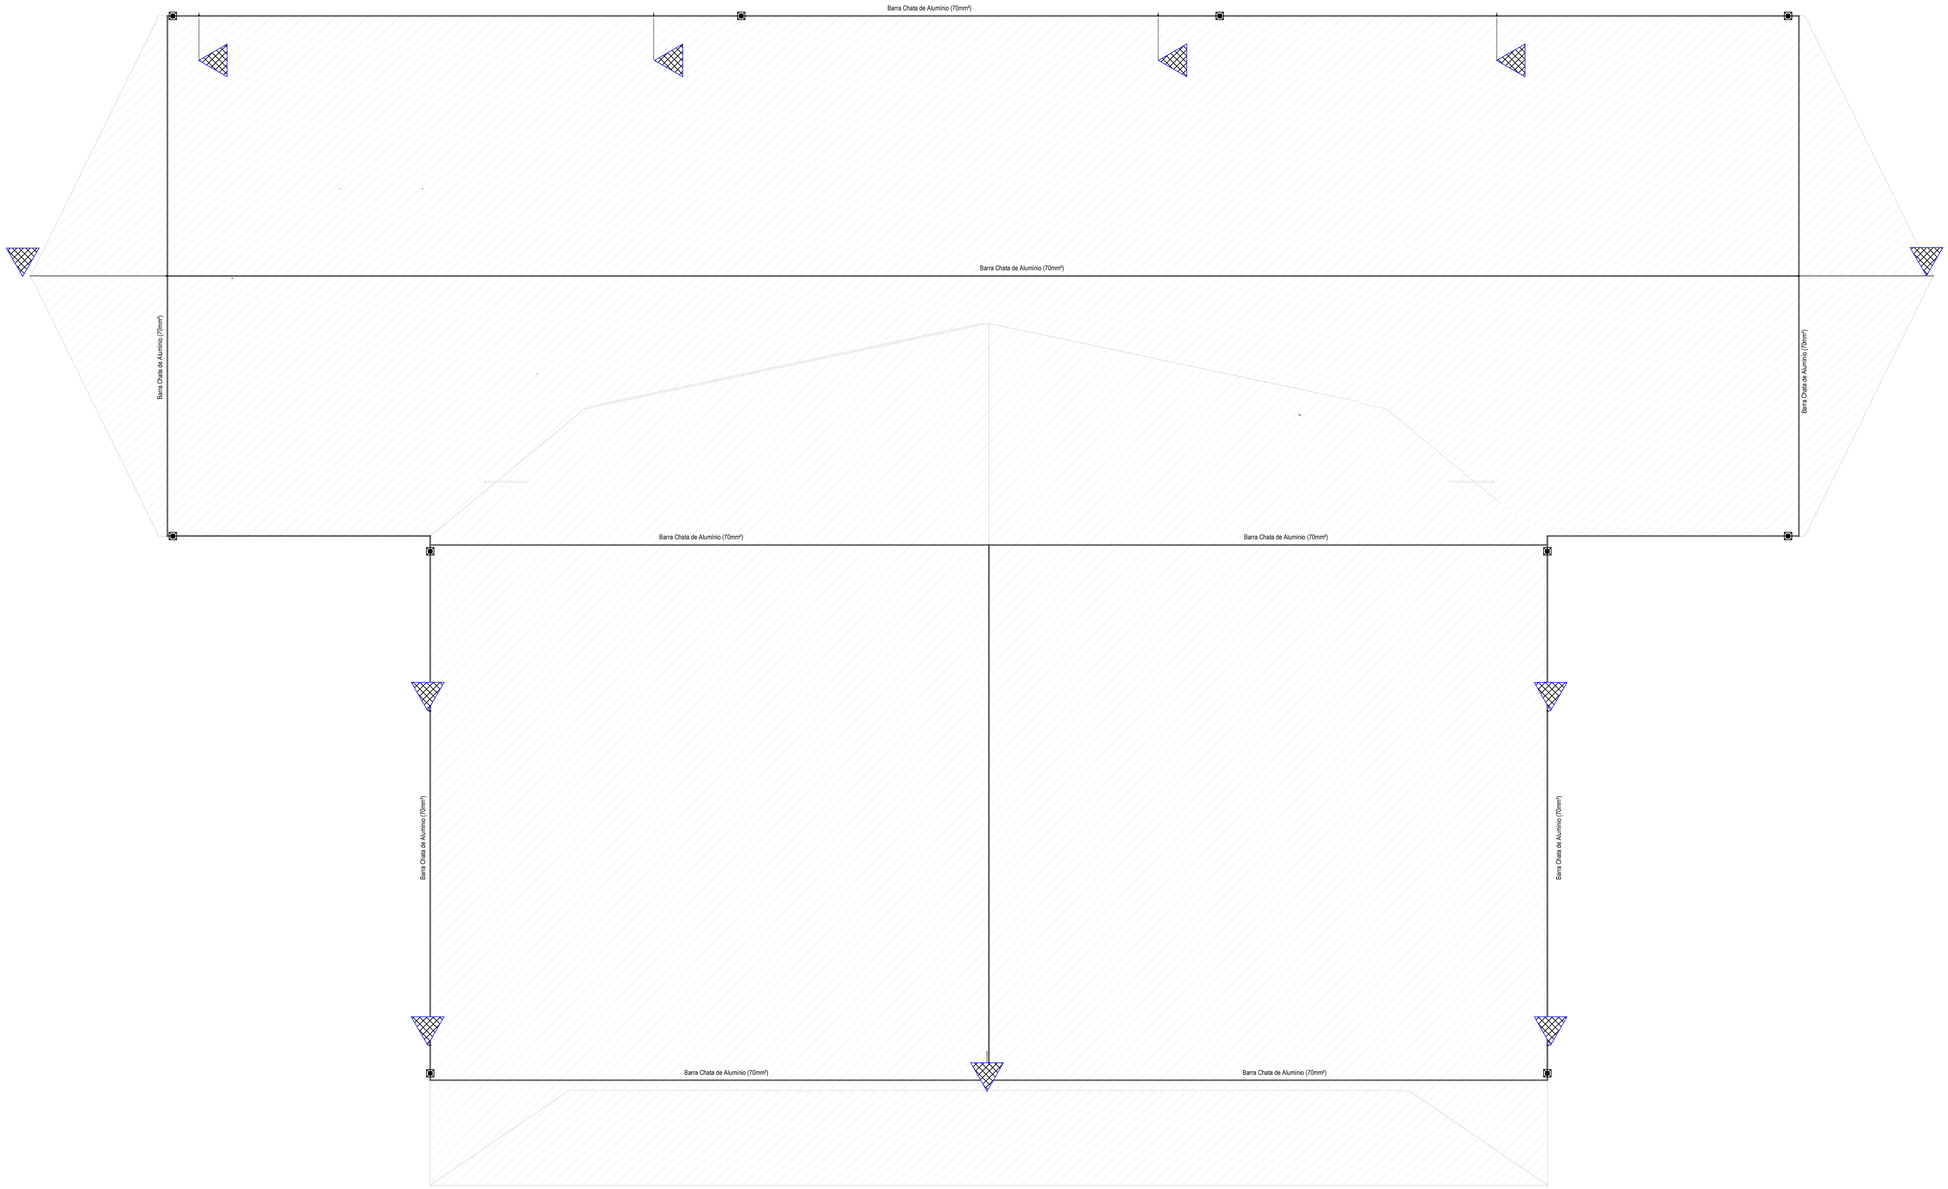


COBERTURA SPDA
1 : 50

SIMBOLOGIA	
	PAINEL DE DISTRIBUIÇÃO DE ENERGIA ELÉTRICA, DE EMBUTIR OU SOBREPOR, CONFORME APLICAÇÃO
	BARRA CHATA EM ALUMÍNIO, Ø 70 mm² QUANDO NÃO INDICADO
	CABO DE COBRE NÚ, ENTERRADO, NO MÍNIMO 0,45m DE PROFUNDIDADE, Ø50mm QUANDO NÃO INDICADO
	DESCIDA APARENTE EM BARRA CHATA FIXADA
	CAIXA DE ATERRRAMENTO COM HASTE 5/8" x 3 METROS
	SOLDA EXOTÉRMICA EM "T" COM HASTE 5/8" x 3 METROS
	CONECTOR ATERRINSERT PARA REBARS
	CLIPS GALVANIZADOS
	MINICAPTOR AÉREO BARRA CHATA 70 mm² 60CM
T	GRAMPOS PARA CONEXÃO EM BARRA CHATA

CARIMBO

REVISÕES

Nº	DATA	DESCRIÇÃO	ASSINATURA
1	26/12/2023	Entrega Executiva	Tarik Hannuch
2	20/01/2024	Revisão 1	Tarik Hannuch
3	16/03/2024	Revisão 2	Tatiana Araujo

LOCAL	ÁREA
TOTAL	595,56m²

SERVIÇO SOCIAL DO COMÉRCIO
DEPARTAMENTO REGIONAL
SANTA CATARINA

Rua Felipe Schmidt, 785 - Centro - Florianópolis
CEP 88.010-002 - Fone: (48) 3251-4800
sesc-sc@sesc-sc.com.br

Projeto
SPDA

Local: **SESC LER - TIJUCAS**

End: Rua João Policarpo Pacheco, 250 Bairro da Praça, Tijucas - SC

Obra: **PRÉDIO PRINCIPAL**

Conteúdo: OS05-SESC SC-ELE 02-03-SPDA-COBERTURA

Proprietário: SERVIÇO SOCIAL DO COMÉRCIO — Representante Técnico

Carimbo e Assinatura

Carimbo e Assinatura

Autor do Projeto

ENG.: Alexandre Leite Ribeiro Nunes
CREA RS180750

Assinatura

Co-Autor do Projeto
ENG Janaina da Silva dos Santos
CREA RS187.277

Assinatura

Folha nº: **SPDA 02-03**

Total

Arquivo	Desenho	Escala	Data
SESC-SC-AF05-BIM-ELE	ENG. TARIK E. HANNUCH	Como indicado	11/28/23

EXTERNO 3 x 594 mm
INTERNO 4 x 2 mm