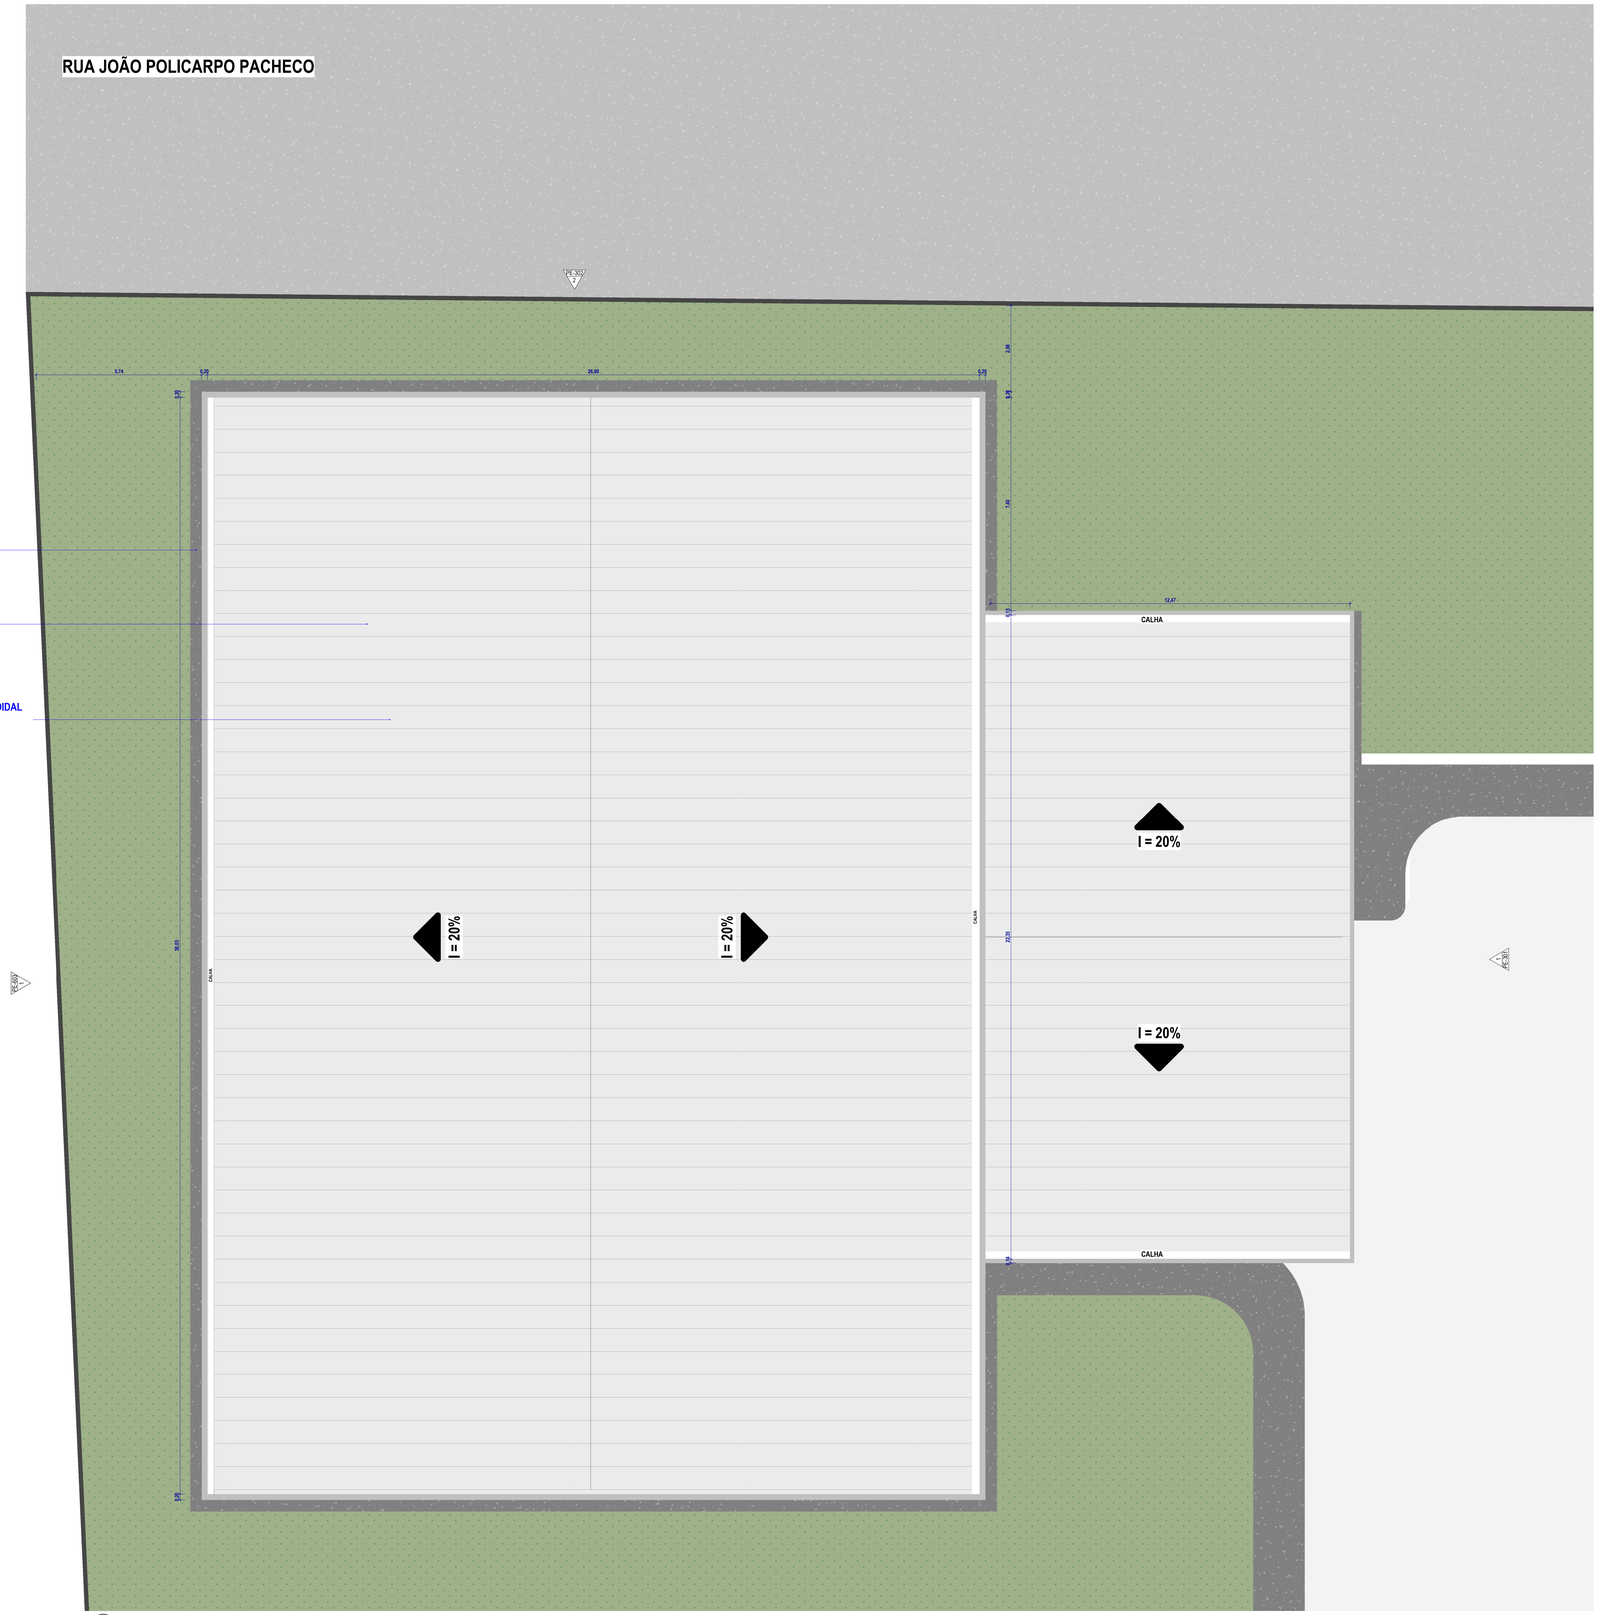

RUA JOÃO POLICARPO PACHECO
PROJEÇÃO CALÇADA
QUADRA COBERTA
TELHA METÁLICA TRAPEZOIDAL
TIPO SANDUÍCHE I=20%
CALHA
I = 20%
I = 20%
I = 20%
CALHA
CALHA
5,74
0,20
26,80
0,20
3,80
0,75
7,40
12,47
0,20
2,25
8,55
0,75
0,20
2,25
0,20
0,20
0,20