
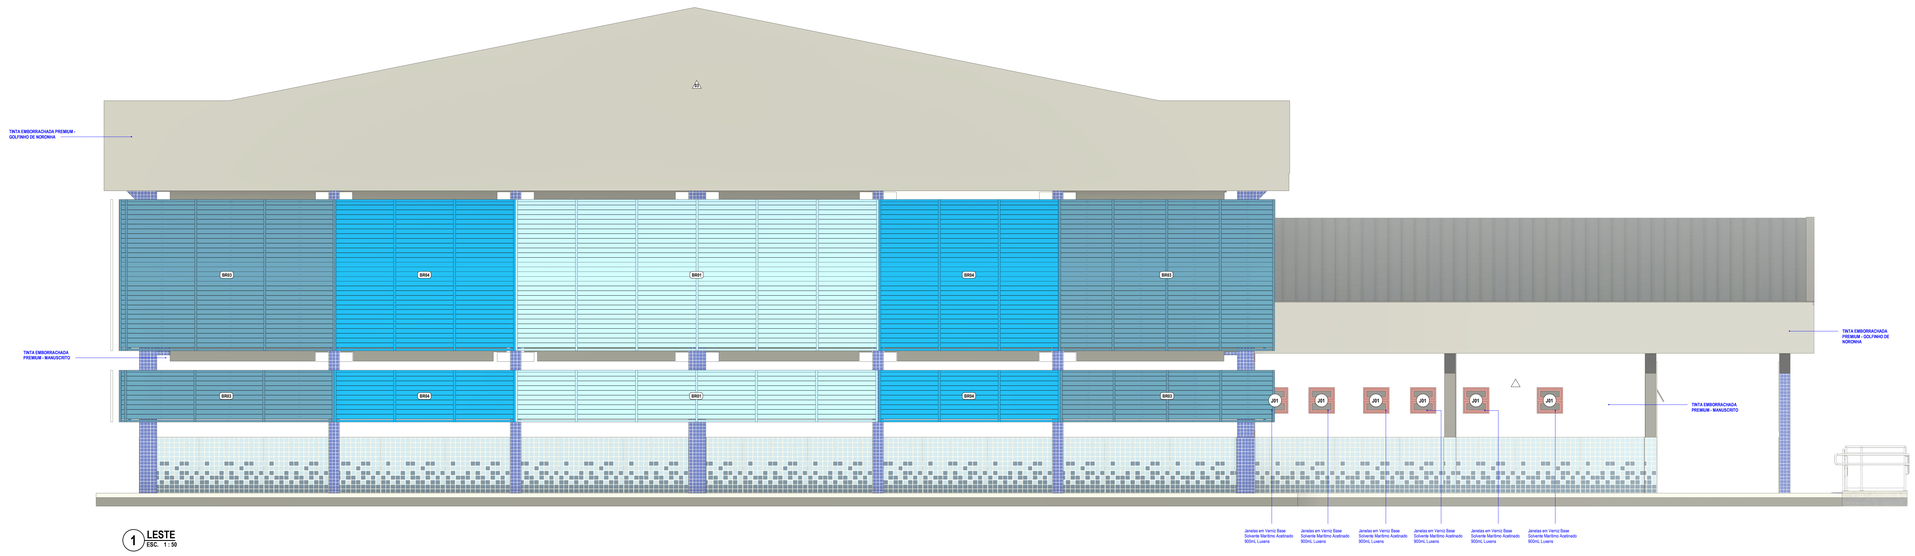


1 **LESTE**
ESC.: 1:50

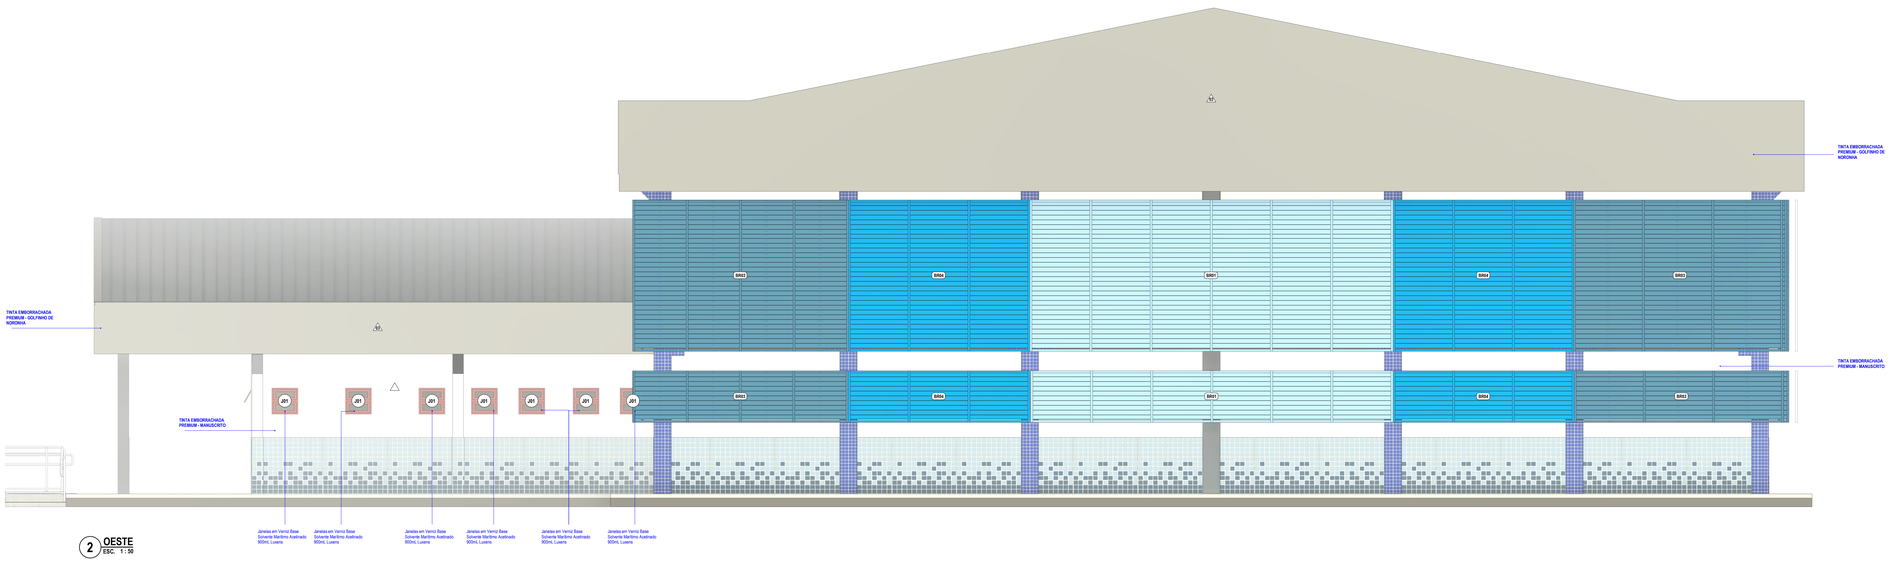

2 **OESTE**
ESC.: 1:50

QUADRO DE REVESTIMENTO DE PISO

CÓD.	DESCRIÇÃO	ÁREA (m²)	AMBIENTE
01	PINTURA EPÓX AZUL CLARO	295,27	QUADRA POLIVALENTE
02	PINTURA EPÓXI AZUM MARINHO	588,11	QUADRA POLIVALENTE
03	PINTURA EPÓXI BRANCO	23,21	QUADRA POLIVALENTE
04	VIA DURIM OFF WHITE 60X60 NAT RET	87,18	SANITÁRIOS E VESTIÁRIOS

QUADRO DE REVESTIMENTOS

CÓD.	DESCRIÇÃO	ÁREA (m²)
01	TINTA EMBORRACHADA PREMIUM - MANUSCRITO	500,62 m²
02	CETIM BIANCO 30X80 RET - PORTOBELLO	286,58 m²
03	TINTA EMBORRACHADA PREMIUM - GOLFINHO DE NORONHA	671,84 m²
04	TINTA EMBORRACHADA PREMIUM - VÉU	902,60 m²

TABELA DE PORTAS

CÓD.	DIMENSÕES (m) LARGURA	ALTURA	DESCRIÇÃO	AMBIENTE
P01	2,00	2,50	PORTA EM MADEIRA DE ABRIR	
P02	0,80	2,10	PORTA EM MADEIRA DE ABRIR	
PA01	0,70	1,75	PORTA DE ALUMÍNIO COM VENEZIANA FIXA E PINTURA ELETROSTÁTICA BRANCA	SANITÁRIOS E VESTIÁRIOS
PA02	0,60	1,75	PORTA DE ALUMÍNIO COM VENEZIANA FIXA E PINTURA ELETROSTÁTICA BRANCA	SANITÁRIOS E VESTIÁRIOS
PA03	0,90	1,75	PORTA DE ALUMÍNIO COM VENEZIANA FIXA E PINTURA ELETROSTÁTICA BRANCA	SANITÁRIOS E VESTIÁRIOS

VERNIZ (JANELAS)

CÓD.	DESCRIÇÃO	ÁREA(m²)
01	Verniz Base Solvente Marítimo Acetinado	36,15 m²

VERNIZ (PORTAS)

CÓD.	DESCRIÇÃO	ÁREA(m²)
01	Verniz Base Solvente Marítimo Acetinado	42,73 m²

TABELA DE JANELAS EXISTENTES

CÓD.	DIMENÇÕES (m) LARGURA	ALTURA	PEITORIL	DESCRIÇÃO
J01	0,60	0,60	1,80	JANELA BASCULANTE 2 FOLHAS EM MADEIRA E VIDRO
J02	1,50	1,50	1,00	JANELA DE CORRER BANDEIRA FIXA - 50 Cm EM MADEIRA E VIDRO
NÃO	0,75	0,50	2,00	BANDEIRA FIXA 50CM

TABELA DE PORTAS EXISTENTES

CÓD.	DIMENSÕES (m) LARGURA	ALTURA	DESCRIÇÃO
P01	2,00	2,50	PORTA EM MADEIRA DE ABRIR
P02	0,80	2,10	PORTA EM MADEIRA DE ABRIR
PA01	0,70	1,75	PORTA DE ALUMÍNIO COM VENEZIANA FIXA E PINTURA ELETROSTÁTICA BRANCA
PA03	0,90	1,75	PORTA DE ALUMÍNIO COM VENEZIANA FIXA E PINTURA ELETROSTÁTICA BRANCA

QUADRO DE BRISES

CÓD.	DESCRIÇÃO	ÁREA (m²)	PINTURA
BR01	VENEZIANA INDRUSTRIAL ALETAS FIXAS EM POLICARBONATO COMPACTO, 5MM	125,96 m²	HERITAGE BLUE
BR02	VENEZIANA INDRUSTRIAL ALETAS FIXAS EM POLICARBONATO COMPACTO, 5MM	47,81 m²	PEARL WHITE
BR03	VENEZIANA INDRUSTRIAL ALETAS FIXAS EM POLICARBONATO COMPACTO, 5MM	199,59 m²	SLATE BLUE
BR04	VENEZIANA INDRUSTRIAL ALETAS FIXAS EM POLICARBONATO COMPACTO, 5MM	143,61 m²	BLUE
TOTAL: 43		516,77 m²	

SIMBOLOGIA:

INDICAÇÃO DE EIXO DOS PILARES — X

INDICAÇÃO DE NÍVEL — PLANTA XX.XX; CORTES E VISTAS XX.XX

INDICAÇÃO DE ACABAMENTO — RODAPÉ, PAREDE, TETO, PISO

INDICAÇÃO DE CORTE — X / XXX — NOME DO CORTE; NÚMERO DA PRANCHA

INDICAÇÃO DE DETALHE — X / XXX — NÚMERO DO DETALHE; NÚMERO DA PRANCHA

CÓDIGO DE PORTA — PX

CÓDIGO DE JANELA — JX

INDICAÇÃO DE FACHADAS — X / XXX — NÚMERO DA VISTA; NÚMERO DA PRANCHA

INDICAÇÃO DE VISTAS — X — NÚMERO DA VISTA

NOTAS:

1. COTAS EM METROS (EXCETO ONDE INDICADO).
2. CONFERIR MEDIDAS NO LOCAL.
3. AS BONECAS DAS PORTAS QUANDO NÃO COTADAS SÃO DE 10 CM.
4. PARA POSICIONAMENTO E DIMENSIONAMENTO CORRETO DOS EQUIPAMENTOS E ELEMENTOS ELÉTRICOS, HIDROSSANITÁRIOS E DE PREVENÇÃO E COMBATE À INCÊNDIO, ESPECIFICAÇÃO E DETALHES DE DRENAGEM, VER PROJETOS ESPECÍFICOS.
5. ESPECIFICAÇÕES COMPLETAS DE ACABAMENTOS, MATERIAIS, EQUIPAMENTOS E ESQUADRIAS, VER AMPLIAÇÕES E DETALHAMENTOS ESPECÍFICOS, MEMORIAL E CADERNO DE ENCARGOS.

CARIMBO

REVISÕES

Nº	DATA	DESCRIÇÃO	ASSINATURA
00	17/11/2023	EMISSÃO INICIAL	ARQ. DIEGO V.
R1	30/11/2023	PROJETO EXECUTIVO	ARQ. DIEGO V.
R2	29/01/2024	REVISÃO CONFORME SOLICITAÇÕES DO CLIENTE	ARQ. DIEGO V.
R3	18/03/2024	REVISÃO CONFORME SOLICITAÇÕES DO CLIENTE	ARQ. DIEGO V.
R4	07/05/2024	REVISÃO CONFORME SOLICITAÇÕES DO CLIENTE	ARQ. DIEGO V.

TABELA DE ÁREA CONSTRUÍDA

PAVIMENTO	ÁREA
GINÁSIO	1174,48 m²

SERVIÇO SOCIAL DO COMÉRCIO
DEPARTAMENTO REGIONAL
SANTA CATARINA
Rua Felipe Schmidt, 785 - Centro - Florianópolis
CEP 88.010-002 - Fone: (48) 3251-4800
sesc-sc@sesc-sc.com.br

Projeto: **ARQUITETURA**

Local: SESC LER - TIJUCAS

End: RUA JOÃO POLICARPO PACHECO - TIJUCAS - SANTA CATARINA

Obra: QUADRA COBERTA

Conteúdo: FACHADA LESTE E OESTE

Proprietário: SERVIÇO SOCIAL DO COMÉRCIO — Responsável Técnico

Coordenador Arquitetura — Coordenador Estrutura — Prancha nº

Autor do Projeto: ARQ.: Marcello Farias Rodrigues, CAU A24938-8, SESC/DR-SC/DAS/GIN — Assinatura — **PE-302**

Co-Autor do Projeto: ARQ.: MARCELO CORNETET, CAU A24938-8 — Final

Arquivo	Desenho	Escala	Data
SESC SC-GINÁSIO -OF05-BIM-ARQ R04	ARQ. DIEGO V.	Como indicado	07/05/2024