
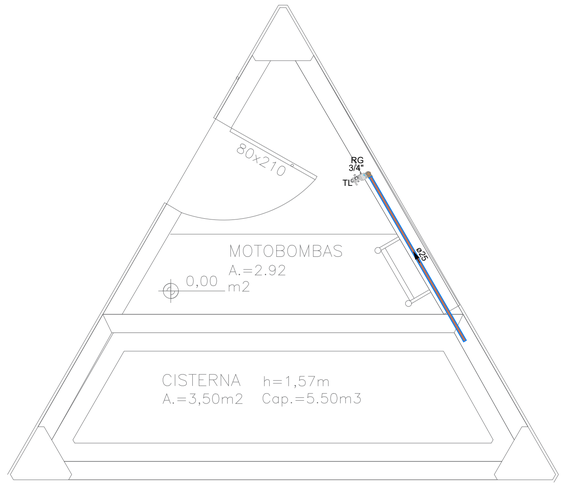


DETALHAMENTO – ÁGUA FRIA – TL CAIXA D'ÁGUA

ESC.: 1/25

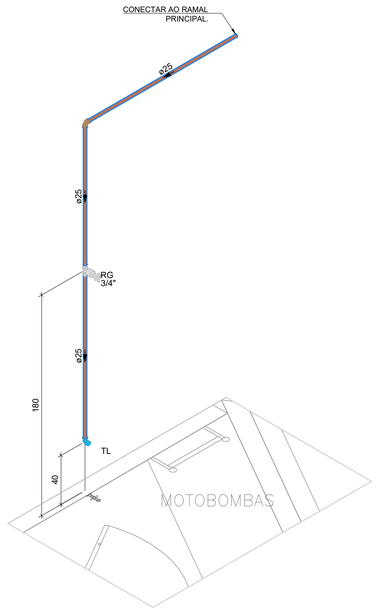

ISO-TL CAIXA D'ÁGUA

Escala 1:25

SIMBOLOGIA E LEGENDA
COLUNAS



CV	VENTILAÇÃO
CV-EX	VENTILAÇÃO EXIST.
TQ	TUBO DE QUEDA
TQ-EX	TUBO DE QUEDA EXIST.
AP	ÁGUAS PLUVIAIS
AP-EX	ÁGUAS PLUVIAIS EXIST

Lista de materiais - CAIXAD		
Água fria		
Aparelho		
	Torneira de Jardim	
	25 mm x 3/4"	1 pç
Metais		
	Registro de gaveta c/ canopla cromada	
	3/4"	1 pç
PVC rígido soldável		
	Adapt sold.curto c/bolsa-rosca p registro	
	25 mm - 3/4"	2 pç
	Joelho 90° soldável	
	25 mm	1 pç
	Tubos	
	25 mm	4.08 m
PVC soldável azul c/ bucha latão		
	Joelho 90° soldável com bucha de latão	
	25 mm - 3/4"	1 pç

Lista de materiais - CAIXAD		
Esgoto		
PVC Acessórios		
	Caixa sifonada	
	150x150x50	1 pç
PVC Esgoto		
	Anel de borracha	
	50mm - 2"	4 pç
	Joelho 90	
	50 mm	1 pç
	Luva simples	
	50 mm	2 pç
	Tubo rígido c/ ponta lisa	
	50 mm - 2"	1.95 m
	Tê sanitário	
	50 mm - 50 mm	1 pç

SIMBOLOGIA E LEGENDA

CONEXÕES ÁGUA FRIA

- TÊ 90° – DIÂMETRO CONFORME INDICADO EM PLANTA
- JOELHO 90° – DIÂMETRO CONFORME INDICADO EM PLANTA
- JOELHO 90° SOBE – DIÂMETRO CONFORME INDICADO EM PLANTA
- JOELHO 90° DESCE – DIÂMETRO CONFORME INDICADO EM PLANTA
- TÊ 90° DESCE – DIÂMETRO CONFORME INDICADO EM PLANTA
- TÊ 90° SOBE – DIÂMETRO CONFORME INDICADO EM PLANTA

REGISTROS PARA ÁGUA FRIA

- REGISTRO DE GAVETA EM ISOMÉTRICO – RG – DIÂMETRO CONFORME INDICADO EM PLANTA
- REGISTRO DE PRESSÃO EM ISOMÉTRICO – RG – DIÂMETRO CONFORME INDICADO EM PLANTA

DIVERSOS


- INDICAÇÃO DO PONTO DE UTILIZAÇÃO DE ÁGUA POTÁVEL
- TUBULAÇÃO QUE DESCE
- TUBULAÇÃO QUE SOBE
- TUBULAÇÃO QUE SOBE E DESCE

- TUBULAÇÃO ÁGUA FRIA
- TUBULAÇÃO DE ÁGUA FRIA EXISTENTE
- TUBULAÇÃO DE DRENOS
- TUBULAÇÃO DE REÚSO
- TUBULAÇÃO DE PVC PARA ESGOTO CLOACAL
- TUBULAÇÃO DE PVC PARA VENTILAÇÃO
- TUBULAÇÃO DE PVC PARA PLUVIAL
- TUBULAÇÃO EXISTENTE

NOTAS GERAIS


ÁGUA FRIA

1- TODAS AS BITOLAS ESTÃO EM MILIMETROS EXCETO ONDE INCICADO.
2- A TUBULÇÃO P/ ÁGUA FRIA DEVERÃO SER DO TIPO MARRON SOLDÁVEL.
3- AS VÁLVULAS EMPREGADAS NA REDE DE ÁGUA FRIA DEVERÃO SER DO TIPO GAVETA COM ACABAMENTO CROMADO.
4- TODA TUBULAÇÃO NOVA OU MODIFICADA DEVERÁ SER SUBMETIDA A TESTE DE ESTANQUIEDADE A PRESSÃO DE 1,5 VEZES A PRESSÃO DE TRABALHO CONFORME (NBR 5626/2020).
5- TODAS AS INSTALAÇÕES HIDRÁULICAS E SANITÁRIAS DEVERÃO SER TESTADAS COM PRESSÃO ADEQUADA, ANTES DA LIBERAÇÃO PARA REVESTIMENTOS E FECHAMENTOS DE PAREDES, PISOS E FORROS. RECOMENDA-SE QUE A PRESSÃO DE TESTE NAS REDES DE ÁGUA SEJA NO MÁXIMO 6,0 Kg/cm² (60 MCA).
6- TODAS AS CONEXÕES DEVERÃO SER INDUSTRIALIZADAS, NÃO SENDO PERMITIDAS CONEXÕES REALIZADAS NA OBRA. TODAS AS INFLEXÕES DEVEM SER REALIZADAS COM CONEXÕES APROPRIADAS.
7- TODAS AS TUBULAÇÕES APARENTES DEVERÃO SER FIXADAS POR SUPORTES METÁLICOS COM ESPAÇAMENTOS TAIS QUE PERMITAM BOA RIGIDEZ DAS MESMAS, SEMPRE REFORÇANDO A FIXAÇÃO NOS PONTOS DE INFLEXÃO (DESVIO) DAS TUBULAÇÕES;
8- VÃO ENTRE SUPORTES DE TUBULAÇÃO: ÁGUA FRIA = MAXIMO 2,00m
9- PARA O SISTEMA DE DRENO DE AR CONDICIONADO UTILIZAR TUBOS E CONEXÕES EM PVC MARRON CL.15 PREVER ISOLAMENTO TERMICO NAS TUBULAÇÕES DE DRENO DE AR CONDICIONADO COM TUBO DE ESPUMA ELASTOMÉRICA FLEXÍVEL, EM TUBOS SITUADOS NO ENTREFORRO E EM SHAFTS, E COM MÍNIMO DE 2% DE INCLINAÇÃO.

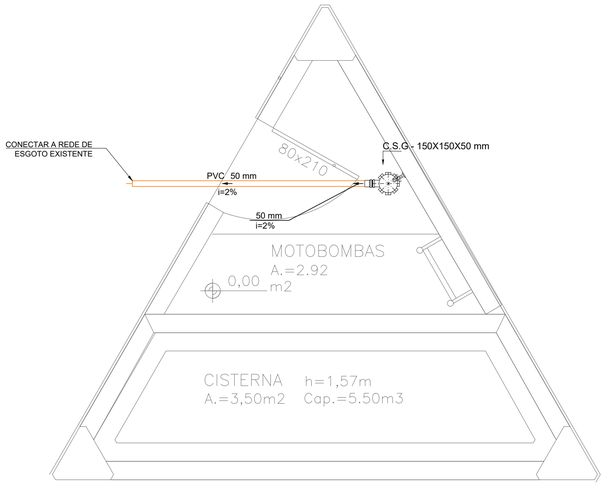

DETALHAMENTO – ESGOTO – TL CAIXA D'ÁGUA

ESC.: 1/25

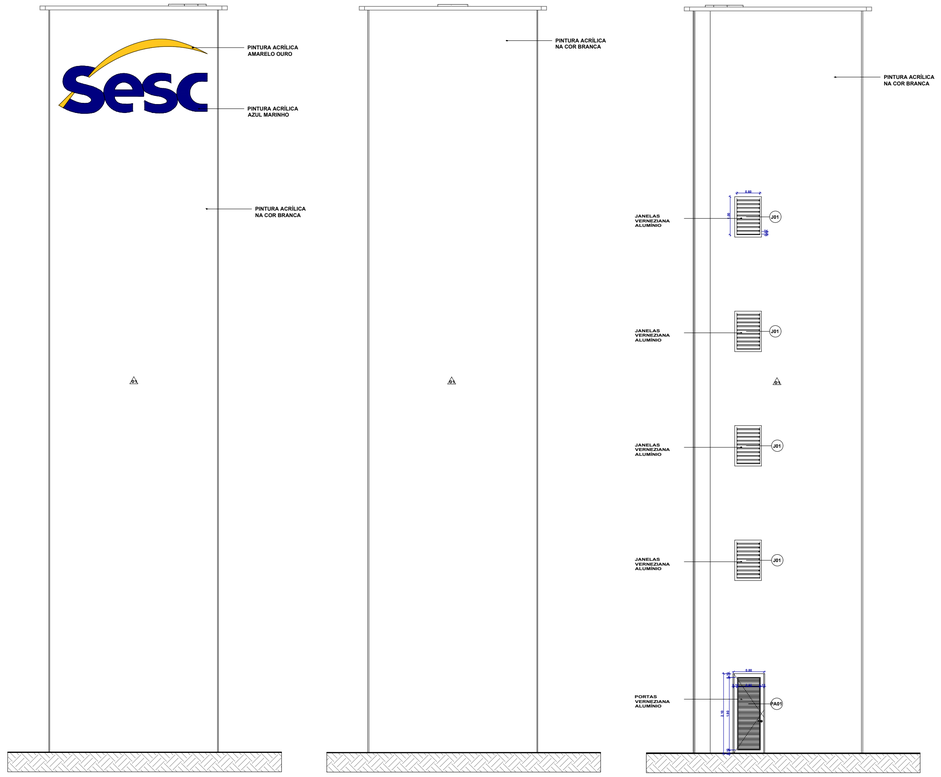

CAIXA D'ÁGUA

S/ESC.

CARIMBO

REVISÕES

Nº	DATA	DESCRIÇÃO	ASSINATURA
R00	JAN/2024	EMISSÃO INICIAL	ENG. FÁBIO ARAÚJO

SERVIÇO SOCIAL DO COMÉRCIO
DEPARTAMENTO REGIONAL
SANTA CATARINA

Rua Felipe Schmidt, 785 - Centro - Florianópolis
CEP 88.010-002 - Fone: (48) 3251-4800
sesc-sc@sesc-sc.com.br

Projeto
HIDROSSANITÁRIO

Local: SESC LER– TIJUCAS

End: Rua João Policarpo Pacheco - Tijucas - SC

Obra: CAIXA D'ÁGUA

Conteúdo: PROJETO HIDROSSANITÁRIO
DETALHAMENTO – CAIXA D'ÁGUA

Proprietário: SERVIÇO SOCIAL DO COMÉRCIO

Responsável Técnico
ENG. PAULO LOECK
CREA RS: 35.534

Carimbo e Assinatura

Carimbo e Assinatura

Prancha nº

Autor do Projeto
ENG. PAULO LOECK
CREA RS: 35.534

Assinatura

HID_01/01

Co-Autor do Projeto
ENG. CARLOS
CREA RJ: 202210496

Total

Arquivo	Desenho	Escala	Data
AP05_SESC SC_TIJUCAS_CAIXA D'AGUA_HID_R00.dwg		INDICADA	JAN/2024