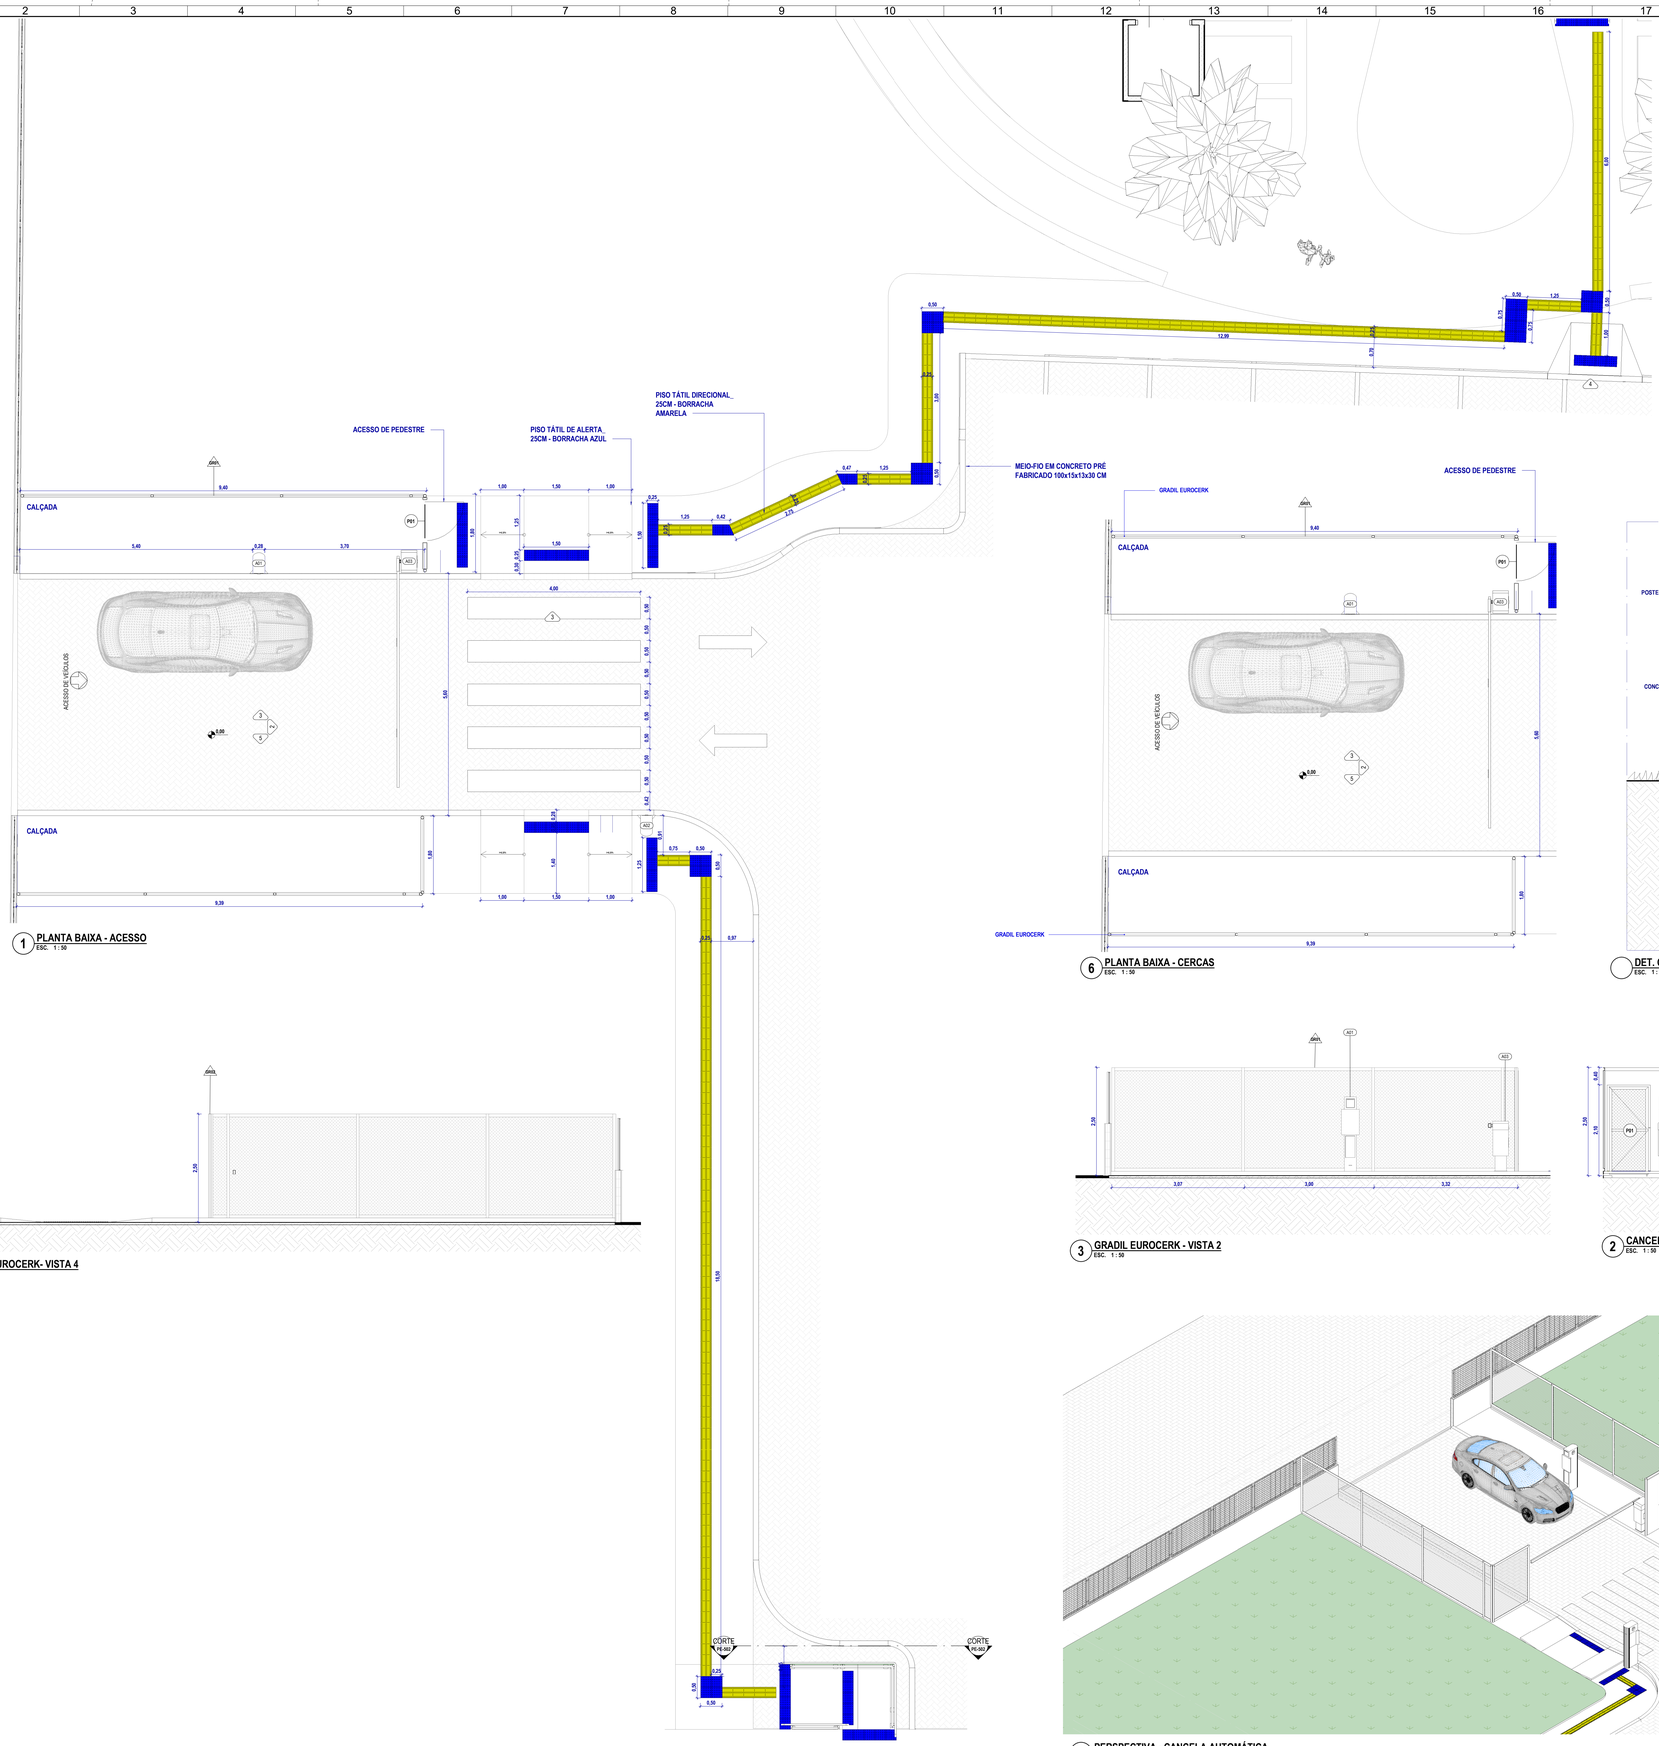


QUADRO DE PISO PODOTÁTIL


CÓD.	DESCRIÇÃO	TIPO	UNID.
PT05	PISO TATIL DE ALERTA OU DIRECIONAL, DE BORRACHA, COLORIDO, 25 X 25 CM, E = 12MM, ASSENTADO SOBRE ARGAMASSA	ALERTA	87
PT06	PISO TATIL DE ALERTA OU DIRECIONAL, DE BORRACHA, COLORIDO, 25 X 25 CM, E = 12MM, ASSENTADO SOBRE ARGAMASSA	DIRECIONAL	200

QUADRO DE MEIO FIO

CÓD.	DESCRIÇÃO	QNT. (m)
CO02	MEIO-FIO OU GUIA DE CONCRETO, PRE-MOLDADO, COMP.100X30X15/12CM	266,56

DEMARCAÇÃO DE VAGAS

CÓD	DESCRIÇÃO	QNT
01	TINTA ACRÍLICA PISOS AMARELO DEMARCAÇÕES	32

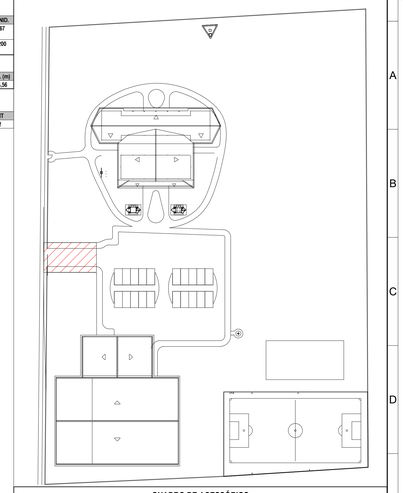

QUADRO DE ACESSÓRIOS

CÓD.	DESCRIÇÃO	AMBIENTE	QNT.
TÉRREO			
A01	Totem de Entrada - Impressora de Tickets + Leitor extra opcional (RFID 125Khz ou Mifare).		1
A02	Totem de Saída - CCO Multi Faixa + Leitor extra opcional (RFID 125Khz ou Mifare).		1
A03	Cancela automática		1

QUADRO DE GRADIL

CÓD.	DESCRIÇÃO	Comprimento
GR01	GRADIL EUROCERK, REVESTIDO EM PVC VERDE MALHA DE 20x5CM FIO DE 4,30MM - PEÇA DE 2,50x1,03m	18,79
GR02	GRADIL EUROCERK, REVESTIDO EM PVC VERDE MALHA DE 20x5CM FIO DE 4,30MM - PEÇA DE 2,50x1,03m	3,60

QUADRO DE PORTAS

CÓD.	DESCRIÇÃO	DIMENSÕES (m) LARGURA	ALTURA	AMBIENTE	QNT.
P01	PORTA EM GRADIL EUROCERK, REVESTIDO EM PVC VERDE MALHA DE 20x5CM FIO DE 4,30MM	0,90	2,10	CANCELA AUT.	1

QUADRO DE PINTURAS

CÓD.	DESCRIÇÃO	ÁREA
01	TINTA EMBORRACHADA PREMIUM - CINZA DE GRIFE	1721,88 m²
02	PINTURA ELETROSTÁTICA NA COR VERDE MUSGO	198,06 m²

TABELA DE PAVIMENTAÇÃO

CÓD.	DESCRIÇÃO	ÁREA
01	CALÇADAS: REVESTIMENTO CIMENTADO COM ARGAMASSA DE CIMENTO E AREIA (TRAÇO 1:3) COM ADIÇÃO DE ADITIVO AGLUTINANTE, E JUNTAS PLÁSTICAS	1528,49 m²

LEGENDA:

VEDAÇÕES

ALVENARIA TIJOLO CERÂMICO · BLOCO DE CONCRETO · PLACA CIMENTÍCIA · ISOLAMENTO LÃ DE ROCHA · DRYWALL STANDARD · DRYWALL RESISTENTE A FOGO · DRYWALL RESISTENTE A UMIDADE · DIVISÓRIA GRANITO SANITÁRIOS

ESTRUTURA: CONCRETO

SUFERCÍCIES: GRAMA · GRANITO · TERRA

SIMBOLOGIA:

INDICAÇÃO DE EIXO DOS PILARES · INDICAÇÃO DE NÍVEL (PLANTA XX.XX / CORTES E VISTAS XX.XX) · INDICAÇÃO DE ACABAMENTO (RODAPÉ, PAREDE, TETO, PISO) · INDICAÇÃO DE CORTE (NOME DO CORTE, NÚMERO DA PRANCHA) · INDICAÇÃO DE DETALHE (NÚMERO DO DETALHE, NÚMERO DA PRANCHA) · CÓDIGO DE PORTA (P2) · CÓDIGO DE JANELA (J3) · INDICAÇÃO DE FACHADAS (NÚMERO DA VISTA, NÚMERO DA PRANCHA) · INDICAÇÃO DE VISTAS (NÚMERO DA VISTA)

NOTAS:

1. COTAS EM METROS (EXCETO ONDE INDICADO).
2. CONFERIR MEDIDAS NO LOCAL.
3. ESPECIFICAÇÕES COMPLETAS DE ACABAMENTOS, MATERIAIS E EQUIPAMENTOS VER AMPLIAÇÕES E DETALHAMENTOS ESPECÍFICOS, MEMORIAL E CADERNO DE ENCARGOS.
4. PARA MAIS INFORMAÇÕES DE COTAS E ESPECICAÇÕES DA CALÇADA, CONSULTAR PRANCHA DE PAIMENTAÇÃO: 05_SESC TIJUCAS_PAV-01-02_R00

CARIMBO

REVISÕES

Nº	DATA	DESCRIÇÃO	ASSINATURA
R0	17/11/2023	EMISSÃO INICIAL	ARQ. DIEGO V.
R1	30/11/2023	PROJETO EXECUTIVO	ARQ. DIEGO V.
R2	29/01/2024	REVISÃO CONFORME SOLICITAÇÕES DO CLIENTE	ARQ. DIEGO V.
R3	18/03/2024	REVISÃO CONFORME SOLICITAÇÕES DO CLIENTE	ARQ. DIEGO V.
R4	29/04/2024	REVISÃO CONFORME SOLICITAÇÕES DO CLIENTE	ARQ. DIEGO V.

TABELA DE ÁREA CONSTRUÍDA

PAVIMENTO	ÁREA

SERVIÇO SOCIAL DO COMÉRCIO
DEPARTAMENTO REGIONAL
SANTA CATARINA
Rua Felipe Schmidt, 785 - Centro - Florianópolis
CEP 88.010-002 - Fone: (48) 3251-4800
sesc-sc@sesc-sc.com.br

Projeto: **ARQUITETURA**

Local: TIJUCAS - REFORMA

End: RUA JOÃO POLICARPO PACHECO - TIJUCAS - SANTA CATARINA

Obra: IMPLANTAÇÃO

Conteúdo: PLANTA DE SINALIZAÇÃO - PAVIMENTO

Proprietário: SERVIÇO SOCIAL DO COMÉRCIO — Representante Técnico

Coautor do Projeto / Assinatura — Coautor 2 / Assinatura — Prancha nº

Autor do Projeto: ARQ.: Marcello Farias Rodrigues, CAU A24838-6, SESC/DR-SC/DAS/GIN — Assinatura — **PE-002** R

Co-autor do Projeto: ARQ.: MARCELO CORNETET, CAU A24838-6 — Total


Arquivo	Desenho	Escala	Data
AF05_SESC -SC_TIJUCAS_ARQ	ARQ. DIEGO V.	Como indicado	18/03/2024

1 PLANTA BAIXA - ACESSO
ESC. 1 : 50


5 GRADIL EUROCERK- VISTA 4
ESC. 1 : 50

6 PLANTA BAIXA - CERCAS
ESC. 1 : 50

3 GRADIL EUROCERK - VISTA 2
ESC. 1 : 50

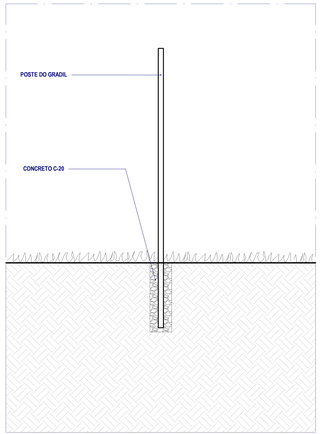

DET. CORTE - FIXAÇÃO DOS POSTES DO GRADIL
ESC. 1 : 25

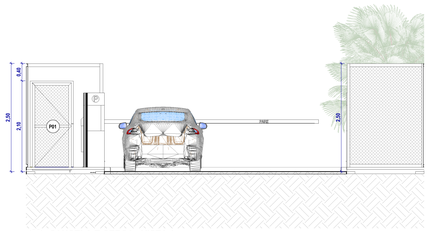

2 CANCELA E CERCA - VISTA 1
ESC. 1 : 50

4 PERSPECTIVA - CANCELA AUTOMÁTICA
ESC.