



1 PE - PLANTA BAIXA
ESC. 1 : 50

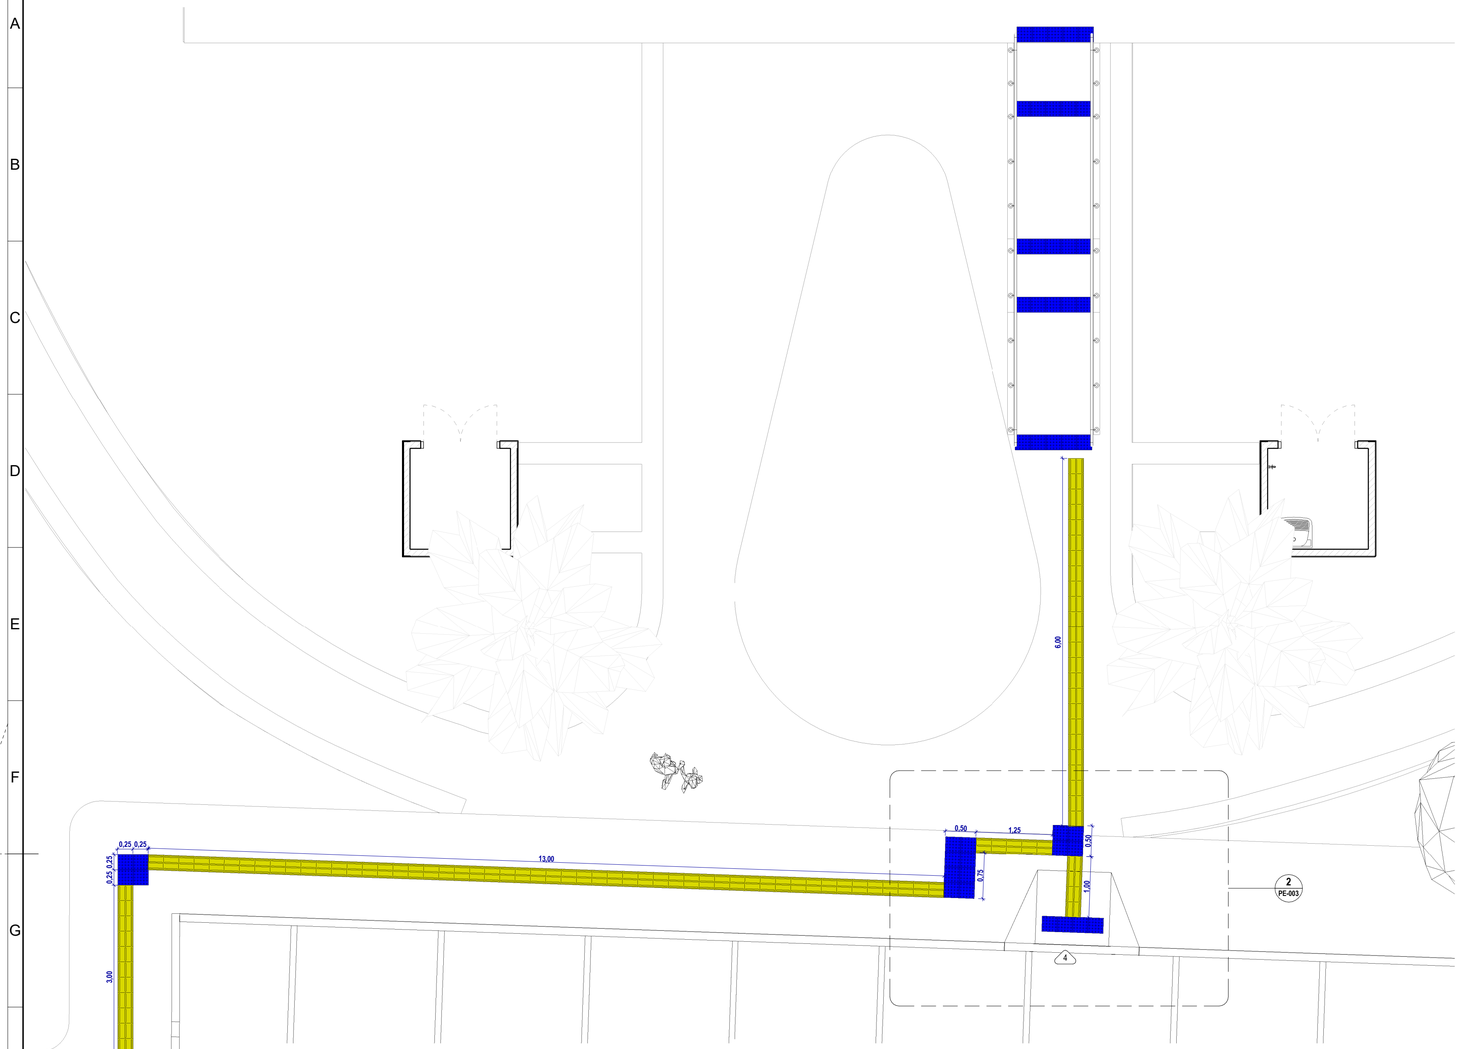

2 DET. RAMPA ACESSÍVEL
ESC. 1 : 25

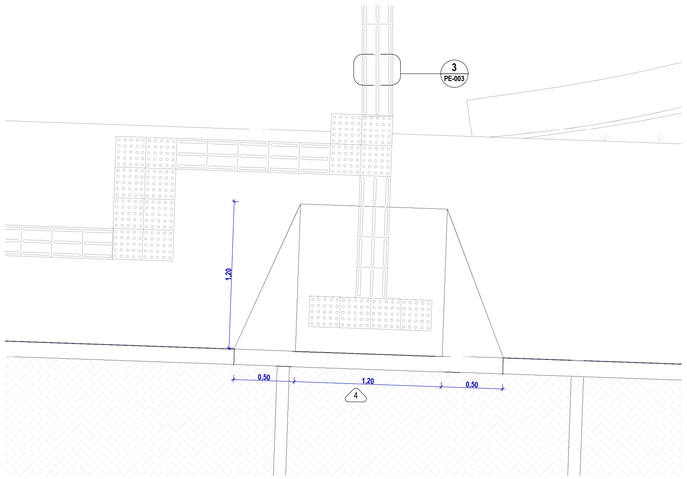


3 DET. PISO TÁTIL DIRECIONAL
ESC. 1 : 12



4 DET. PISO TÁTIL ALERTA
ESC. 1 : 12



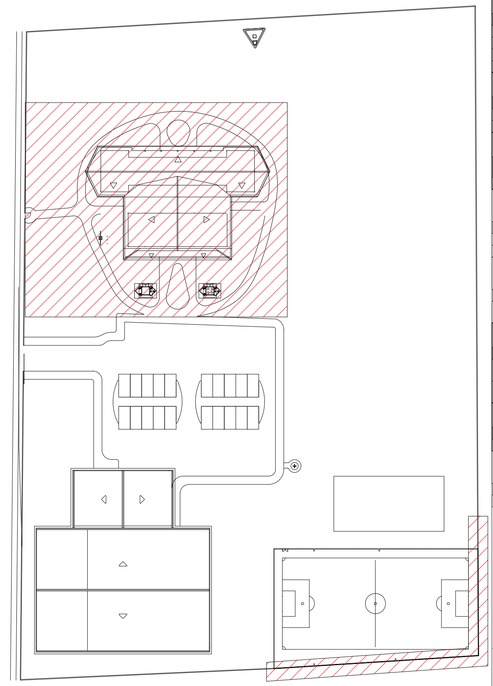

QUADRO DE ACESSÓRIOS

CÓD.	DESCRIÇÃO	AMBIENTE	QNT.
TÉRREO			
A01	Totem de Entrada - Impressora de Tickets + Leitor extra opcional (RFID 125Khz ou Mifare).		1
A02	Totem de Saída - CCD Multi Feixe + Leitor extra opcional (RFID 125Khz ou Mifare).		1
A03	Cancela automática		1

QUADRO DE GRADIL

CÓD	DESCRIÇÃO	Comprimento
GR01	GRADIL EUROCERK, REVESTIDO EM PVC VERDE MALHA DE 20x5CM FIO DE 4,30MM - PEÇA DE 2,50x1,03m	18,79
GR02	GRADIL EUROCERK, REVESTIDO EM PVC VERDE MALHA DE 20x5CM FIO DE 4,30MM - PEÇA DE 2,50x1,03m	3,60

QUADRO DE PORTAS

CÓD.	DESCRIÇÃO	DIMENSÕES (m)		AMBIENTE	QNT.
		LARGURA	ALTURA		
P01	PORTA EM GRADIL EUROCERK, REVESTIDO EM PVC VERDE MALHA DE 20x5CM FIO DE 4,30MM	0,90	2,10	CANCELA AUT.	1

QUADRO DE PINTURAS

CÓD.	DESCRIÇÃO	ÁREA
01	TINTA EMBORRACHADA PREMIUM - CINZA DE GRIFE	1721,88 m²
02	PINTURA ELETROSTÁTICA NA COR VERDE MUSGO	198,06 m²

TABELA DE PAVIMENTAÇÃO

CÓD.	DESCRIÇÃO	ÁREA
01	CALÇADAS: REVESTIMENTO CIMENTADO COM ARGAMASSA DE CIMENTO E AREIA (TRAÇO 1:3) COM ADIÇÃO DE ADITIVO AGLUTINANTE, E JUNTAS PLÁSTICAS	1528,49 m²

QUADRO DE PISO PODOTÁTIL

CÓD.	DESCRIÇÃO	TIPO	UNID.
PT05	PISO TATIL DE ALERTA OU DIRECIONAL, DE BORRACHA, COLORIDO, 25 X 25 CM, E = 12MM, ASSENTADO SOBRE ARGAMASSA	ALERTA	67
PT06	PISO TATIL DE ALERTA OU DIRECIONAL, DE BORRACHA, COLORIDO, 25 X 25 CM, E = 12MM, ASSENTADO SOBRE ARGAMASSA	DIRECIONAL	200

QUADRO DE MEIO FIO

CÓD	DESCRIÇÃO	QNT. (m)
CO02	MEIO-FIO OU GUIA DE CONCRETO, PRE-MOLDADO, COMP 1MX30CMX15CM	266,56

DEMARCAÇÃO DE VAGAS

CÓD	DESCRIÇÃO	QNT
01	TINTA ACRÍLICA PISOS AMARELO DEMARCAÇÕES	32

NOTAS:

1. COTAS EM METROS (EXCETO ONDE INDICADO).
2. CONFERIR MEDIDAS NO LOCAL.
3. ESPECIFICAÇÕES COMPLETAS DE ACABAMENTOS, MATERIAIS E EQUIPAMENTOS VER AMPLIAÇÕES E DETALHAMENTOS ESPECÍFICOS, MEMORIAL E CADERNO DE ENCARGOS.
4. PARA MAIS INFORMAÇÕES DE COTAS E ESPECICAÇÕES DA CALÇADA, CONSULTAR PRANCHA DE PAIMENTAÇÃO: 05_SESC TIJUCAS_PAV-01-02_R00

CARIMBO

REVISÕES

Nº	DATA	DESCRIÇÃO	ASSINATURA
R0	17/11/2023	EMISSÃO INICIAL	ARQ. DIEGO V.
R1	30/11/2023	PROJETO EXECUTIVO	ARQ. DIEGO V.
R2	29/01/2024	REVISÃO CONFORME SOLICITAÇÕES DO CLIENTE	ARQ. DIEGO V.
R3	18/03/2024	REVISÃO CONFORME SOLICITAÇÕES DO CLIENTE	ARQ. DIEGO V.
R4	29/04/2024	REVISÃO CONFORME SOLICITAÇÕES DO CLIENTE	ARQ. DIEGO V.

TABELA DE ÁREA CONSTRUÍDA

PAVIMENTO	ÁREA

SERVIÇO SOCIAL DO COMÉRCIO
DEPARTAMENTO REGIONAL
SANTA CATARINA
Rua Felipe Schmidt, 785 - Centro - Florianópolis
CEP 88.010-002 - Fone: (48) 3251-4800
sesc-sc@sesc-sc.com.br

Projeto
ARQUITETURA

Local
TIJUCAS - REFORMA

End.: RUA JOÃO POLICARPO PACHECO - TIJUCAS - SANTA CATARINA

Obra
IMPLANTAÇÃO

Conteúdo
PLANTA DE SINALIZAÇÃO - PAVIMENTO

Proprietário: SERVIÇO SOCIAL DO COMÉRCIO — Responsável Técnico

Carimbo e Assinatura — Carimbo e Assinatura

Autor do Projeto
ARQ.: Marcello Farias Rodrigues
CAU A24938-6
SESC/DR-SC/DAS/GIN
Assinatura

Prancha nº
PE-003

Co-Autor do Projeto
ARQ.: MARCELO CORNETET
CAU A24938-6
Total

Arquivo	Desenho	Escala	Data
AF05_SESC_SC_TIJUCAS_ARQ	ARQ. DIEGO V.	Como indicado	29/04/2024

ESTÚDIO A1 + 594 mm
ESTÚDIO A1 + 574 mm