
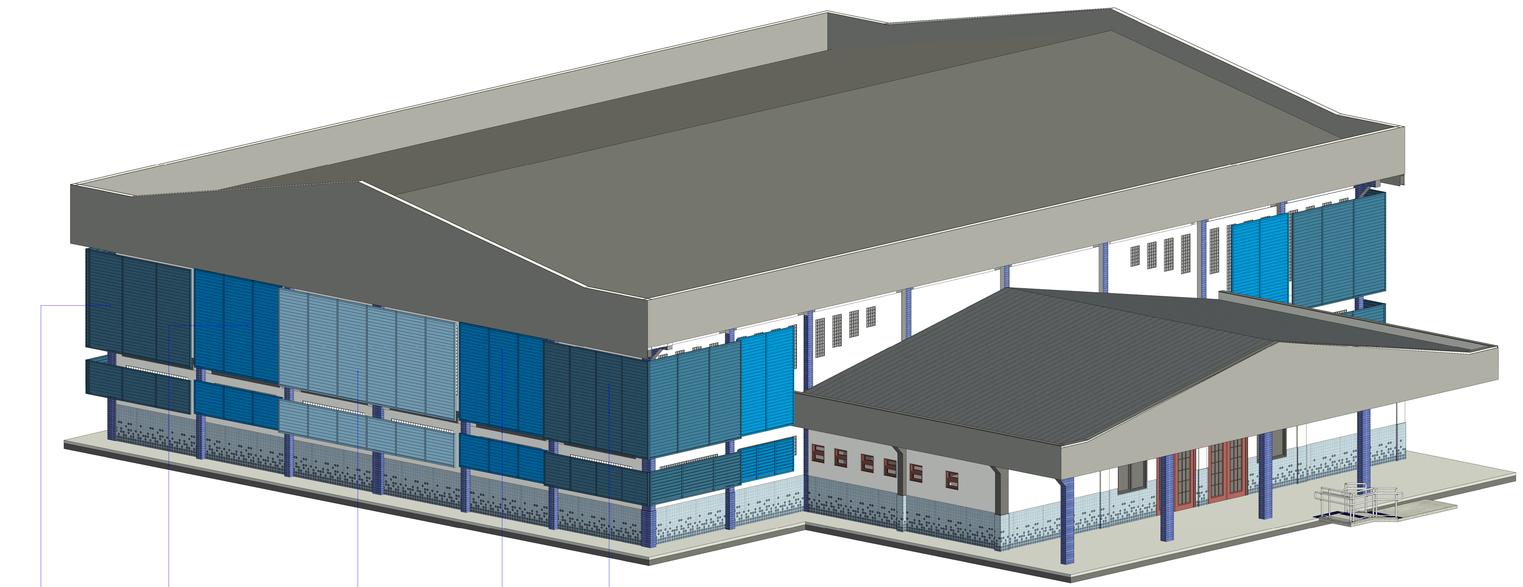


1 **PE - PERSPECTIVA I**
ESC.

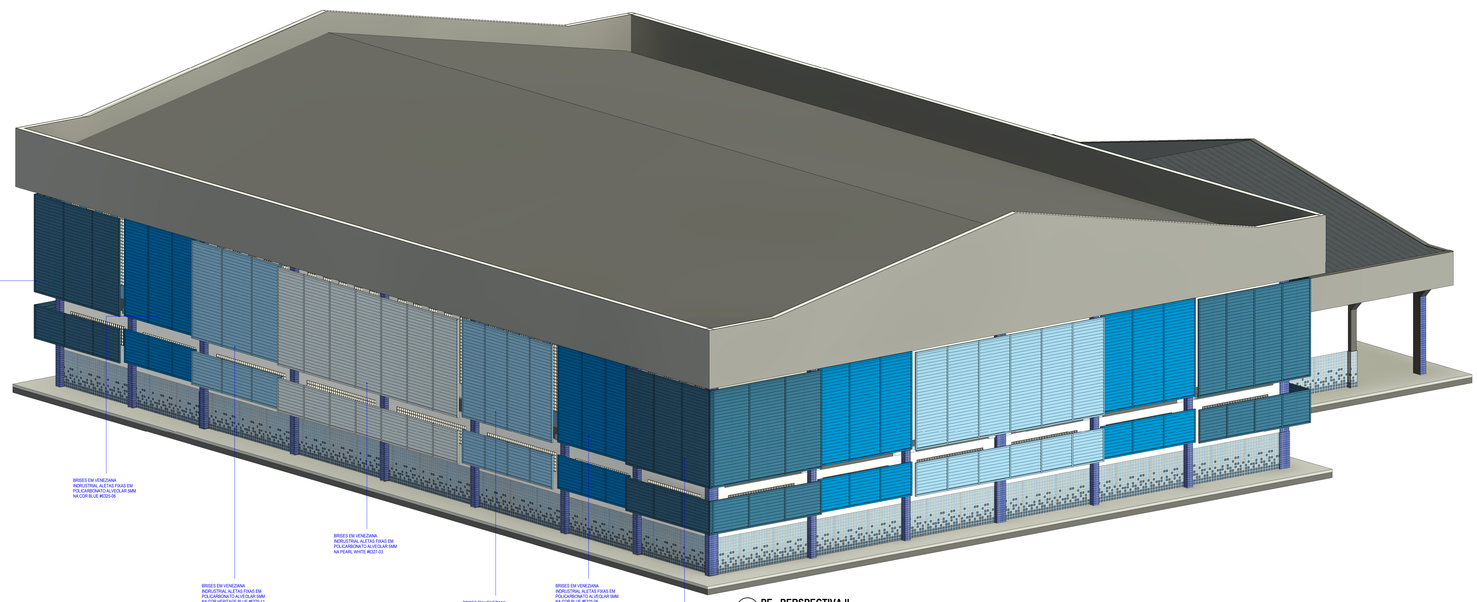

2 **PE - PERSPECTIVA II**
ESC.

QUADRO DE BRISES

CÓD.	DESCRIÇÃO	ÁREA (m²)	PINTURA
BR01	VENEZIANA INDRUSTRIAL ALETAS FIXAS EM POLICARBONATO COMPACTO, 5MM	125,96 m²	HERITAGE BLUE
BR02	VENEZIANA INDRUSTRIAL ALETAS FIXAS EM POLICARBONATO COMPACTO, 5MM	47,01 m²	PEARL WHITE
BR03	VENEZIANA INDRUSTRIAL ALETAS FIXAS EM POLICARBONATO COMPACTO, 5MM	199,59 m²	SLATE BLUE
BR04	VENEZIANA INDRUSTRIAL ALETAS FIXAS EM POLICARBONATO COMPACTO, 5MM	143,61 m²	BLUE
TOTAL : 43		516,17 m²	

SIMBOLOGIA:

INDICAÇÃO DE EIXO DOS PILARES — X

INDICAÇÃO DE NÍVEL — PLANTA XX.XX; CORTES E VISTAS XX.XX

INDICAÇÃO DE CORTE — X / XXX — NOME DO CORTE; NÚMERO DA PRANCHA

INDICAÇÃO DE DETALHE — X / XXX — NÚMERO DO DETALHE; NÚMERO DA PRANCHA

INDICAÇÃO DE FACHADAS — X / XXX — NÚMERO DA VISTA; NÚMERO DA PRANCHA

INDICAÇÃO DE VISTAS — X — NÚMERO DA VISTA

INDICAÇÃO DE ACABAMENTO — RODAPÉ; PAREDE; TETO; PISO

CÓDIGO DE PORTA — PX

CÓDIGO DE JANELA — JX

NOTAS:

1. COTAS EM METROS (EXCETO ONDE INDICADO).
2. CONFERIR MEDIDAS NO LOCAL.
3. AS BONECAS DAS PORTAS QUANDO NÃO COTADAS SÃO DE 10 CM.
4. PARA POSICIONAMENTO E DIMENSIONAMENTO CORRETO DOS EQUIPAMENTOS E ELEMENTOS ELÉTRICOS, HIDROSSANITÁRIOS E DE PREVENÇÃO E COMBATE À INCÊNDIO, ESPECIFICAÇÃO E DETALHES DE DRENAGEM, VER PROJETOS ESPECÍFICOS.
5. ESPECIFICAÇÕES COMPLETAS DE ACABAMENTOS, MATERAIS, EQUIPAMENTOS E ESQUADRIAS, VER AMPLIAÇÕES E DETALHAMENTOS ESPECÍFICOS, MEMORIAL E CADERNO DE ENCARGOS.

CARIMBO

REVISÕES

Nº	DATA	DESCRIÇÃO	ASSINATURA
R0	17/11/2023	EMISSÃO INICIAL	ARQ. DIEGO V.
R1	30/11/2023	PROJETO EXECUTIVO	ARQ. DIEGO V.
R2	29/01/2024	REVISÃO CONFORME SOLICITAÇÕES DO CLIENTE	ARQ. DIEGO V.
R3	16/02/2024	REVISÃO CONFORME SOLICITAÇÕES DO CLIENTE	ARQ. DIEGO V.
R4	07/05/2024	REVISÃO CONFORME SOLICITAÇÕES DO CLIENTE	ARQ. DIEGO V.

TABELA DE ÁREA CONSTRUÍDA

PAVIMENTO	ÁREA
GINÁSIO	1174,48 m²

SERVIÇO SOCIAL DO COMÉRCIO
DEPARTAMENTO REGIONAL
SANTA CATARINA
Rua Felipe Schmidt, 785 - Centro - Florianópolis
CEP 88.010-002 - Fone: (48) 3251-4800
sesc-sc@sesc-sc.com.br

Projeto: **ARQUITETURA**

Local: SESC LER - TIJUCAS

End.: RUA JOÃO POLICARPO PACHECO - TIJUCAS - SANTA CATARINA

Obra: QUADRA COBERTA

Conteúdo: PERSPECTIVAS

Proprietário: SERVIÇO SOCIAL DO COMÉRCIO — Representante Técnico

Autor do Projeto: ARQ.: Marcello Farias Rodrigues — CAU A24936-6 — SESC/DR-SC/DAS/GIN — Assinatura

Prancha nº: **PE-002**

Co-Autor do Projeto: ARQ.: MARCELO CORNETET — CAU A24936-6 — Visto

Arquivo	Desenho	Escala	Data
SESC SC-GINÁSIO –OF05-BIM-ARQ.R04	ARQ. DIEGO V.	Como indicado	07/05/2024