
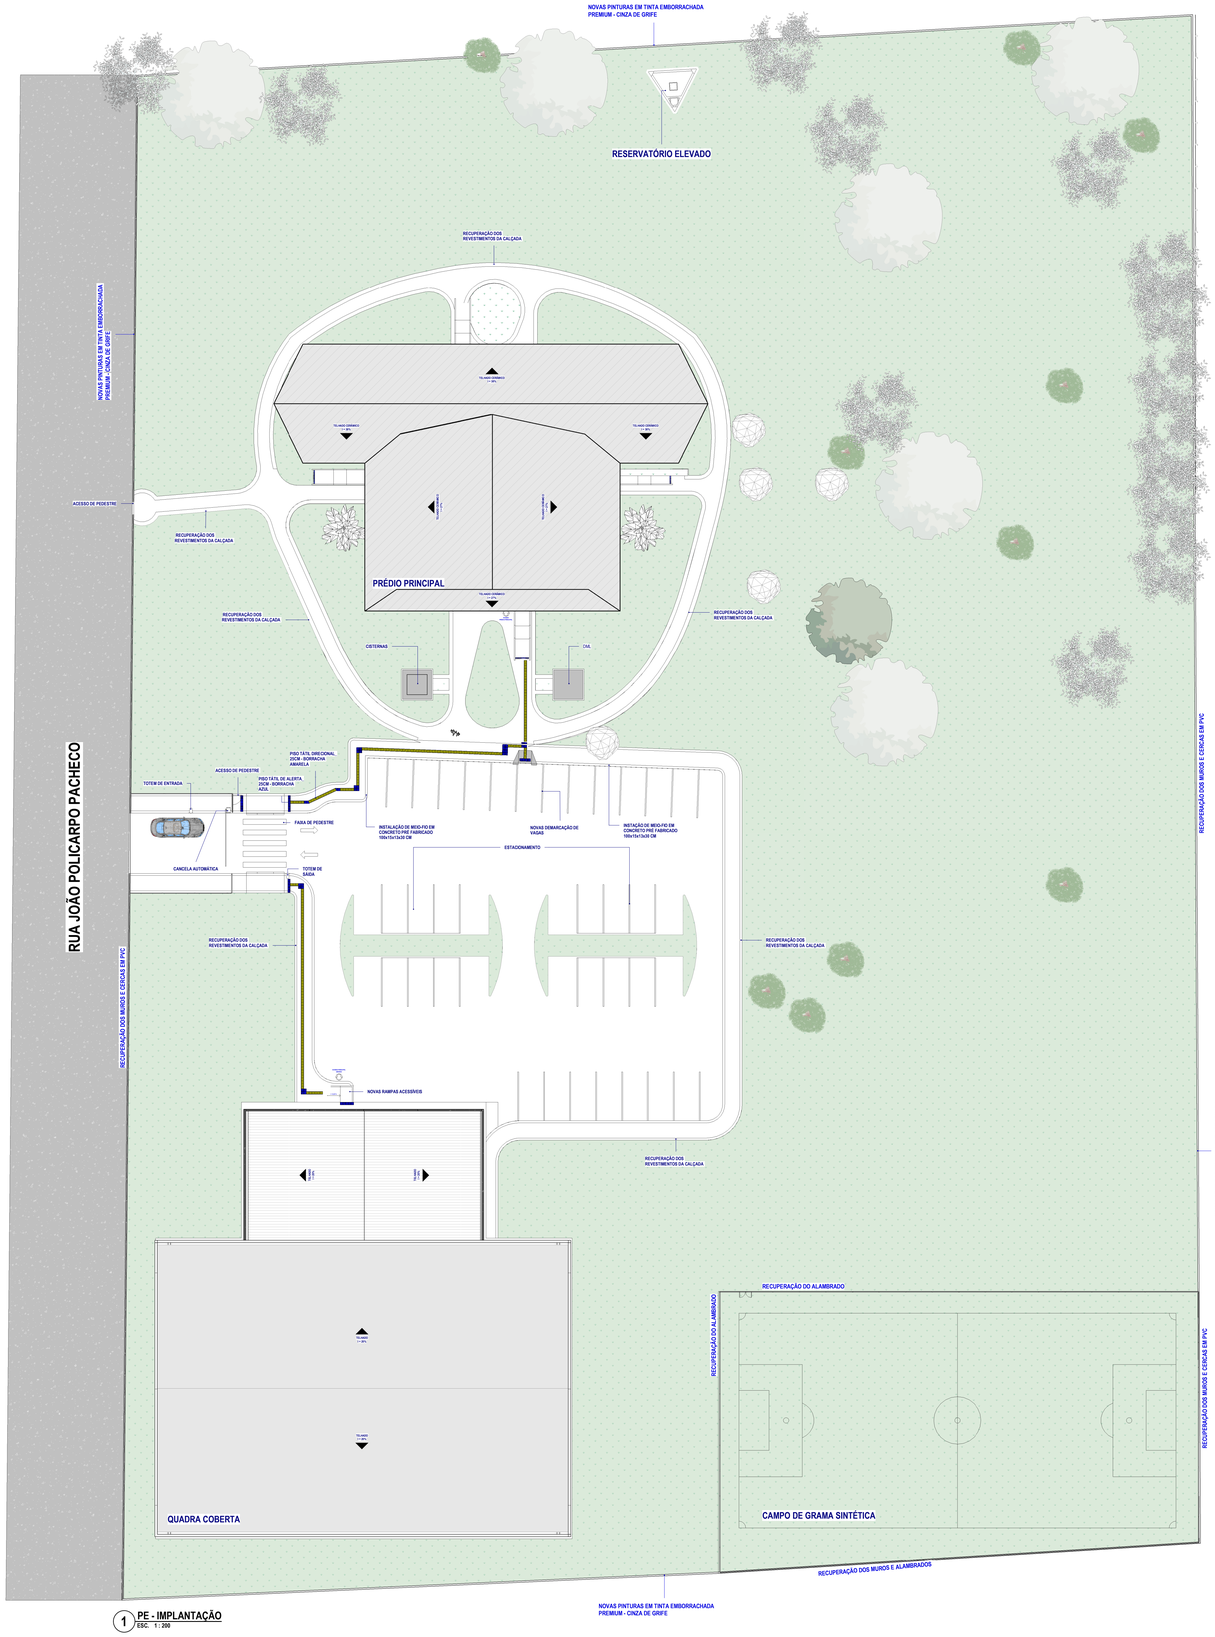


1 PE - IMPLANTAÇÃO
ESC. 1 : 200

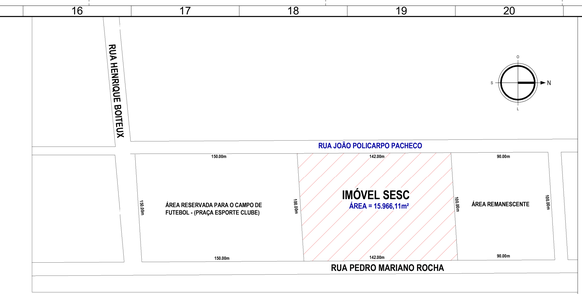

2 PLANTA DE SITUAÇÃO
ESC. 1 : 2000

LEGENDA:

EDIFICAÇÃO · CALÇAMENTO / PASSEIO CIMENTADO · CALÇAMENTO / PASSEIO CIMENTADO
ASFALTAMENTO · INTERTRAVADO RETANGULAR · GRAMA

SIMBOLOGIA:

INDICAÇÃO DE EIXO DOS PILARES · INDICAÇÃO DE NÍVEL · INDICAÇÃO DE ACABAMENTO (RODAPÉ, PAREDE, TETO, PISO)
INDICAÇÃO DE CORTE · INDICAÇÃO DE DETALHE · CÓDIGO DE PORTA (PX) · CÓDIGO DE JANELA (JX)
INDICAÇÃO DE FACHADAS · INDICAÇÃO DE VISTAS

NOTAS:

1. COTAS EM METROS (EXCETO ONDE INDICADO).
2. CONFERIR MEDIDAS NO LOCAL.
3. ESPECIFICAÇÕES COMPLETAS DE ACABAMENTOS, MATERIAIS E EQUIPAMENTOS VER AMPLIAÇÕES E DETALHAMENTOS ESPECÍFICOS, MEMORIAL E CADERNO DE ENCARGOS.
4. PARA MAIS INFORMAÇÕES DE COTAS E ESPECIFICAÇÕES DA CALÇADA, CONSULTAR PRANCHA DE PAIMENTAÇÃO: 05_SESC TIJUCAS_PAV-01-02_R00

CARIMBO

REVISÕES

Nº	DATA	DESCRIÇÃO	ASSINATURA
R0	17/11/2023	EMISSÃO INICIAL	ARQ. DIEGO V.
R1	30/11/2023	PROJETO EXECUTIVO	ARQ. DIEGO V.
R2	29/01/2024	REVISÃO CONFORME SOLICITAÇÕES DO CLIENTE	ARQ. DIEGO V.
R3	18/03/2024	REVISÃO CONFORME SOLICITAÇÕES DO CLIENTE	ARQ. DIEGO V.

TABELA DE ÁREA CONSTRUÍDA

PAVIMENTO	ÁREA

SERVIÇO SOCIAL DO COMÉRCIO
DEPARTAMENTO REGIONAL
SANTA CATARINA
Rua Felipe Schmidt, 785 - Centro - Florianópolis
CEP 88.010-002 - Fone: (48) 3251-4800
sesc-arq@sesc-sc.com.br

Projeto: **ARQUITETURA**

Local: TIJUCAS - REFORMA

End.: RUA JOÃO POLICARPO PACHECO - TIJUCAS - SANTA CATARINA

Obra: IMPLANTAÇÃO

Conteúdo: PLANTA DE LOCAÇÃO, SITUAÇÃO E RESUMO

Proprietário: SERVIÇO SOCIAL DO COMÉRCIO — Representante Técnico

Autor do Projeto: ARQ.: Marcello Farias Rodrigues
CAU A24938-6
SESC/DR-SC/DAS/GIN

Co-Autor do Projeto: ARQ.: MARCELO CORNETET
CAU A24938-6

Prancha nº: **PE-001**

Arquivo	Desenho	Escala	Data
AF05_SESC_SC_TIJUCAS_ARQ	ARQ. DIEGO V.	Como indicado	18/03/2024