
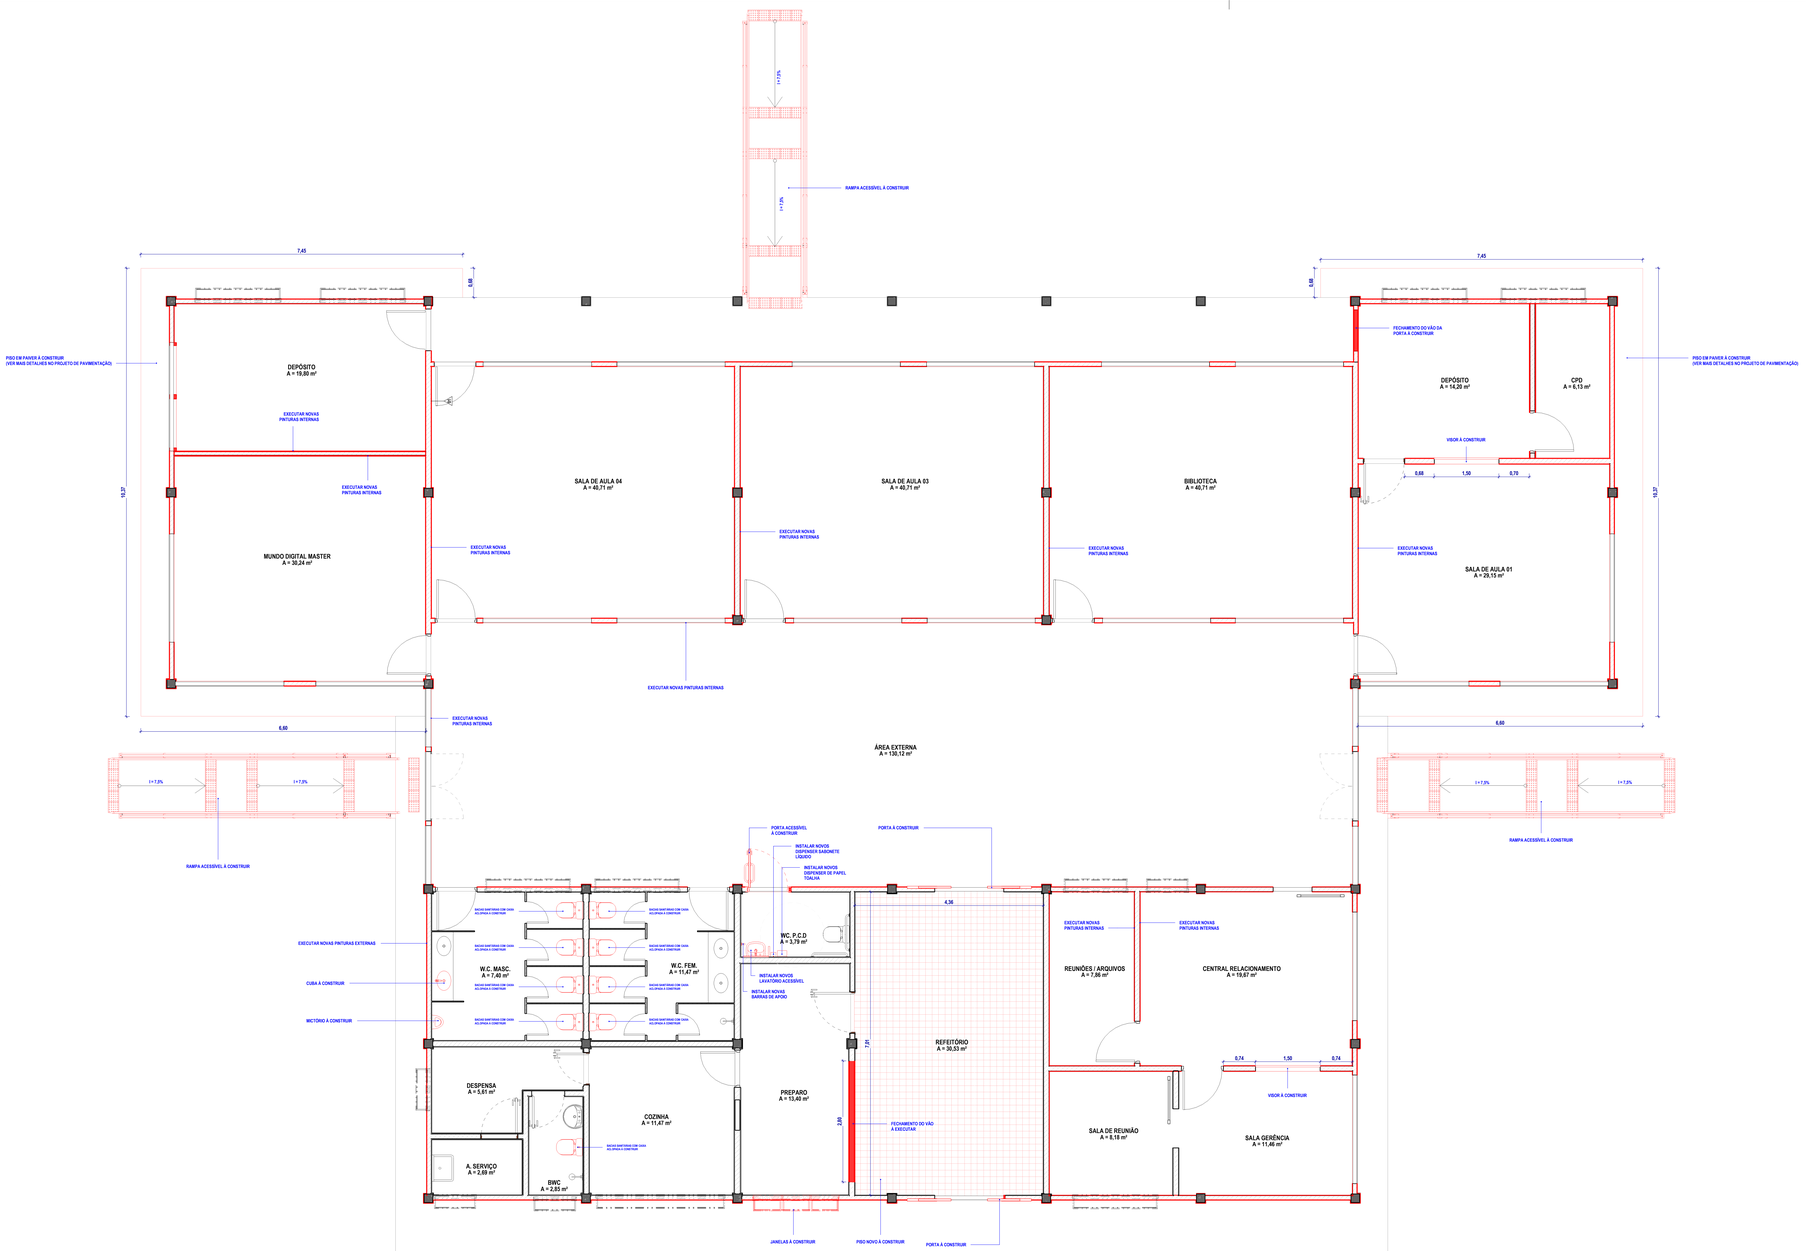
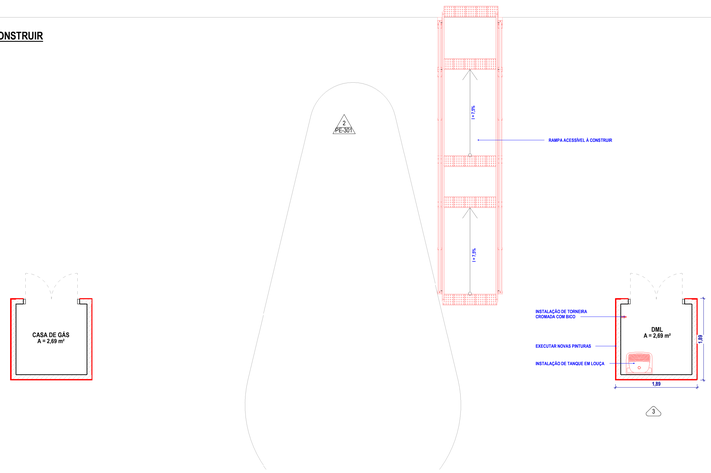



## 1 PAVIMENTO TÉRREO - À CONSTRUIR
ESC. 1 : 50

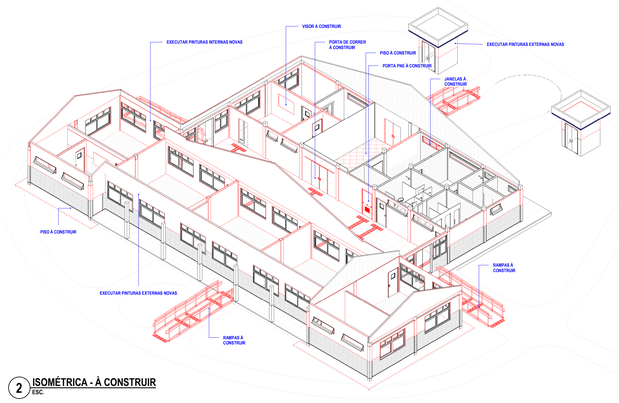


## 2 ISOMÉTRICA - À CONSTRUIR
ESC.

EXISTENTE | CONSTRUIR | DEMOLIR | TEMPORÁRIO

## CBR_LEG (A)_FASES
ESC. 1 : 1

CARIMBO

REVISÕES

| Nº | DATA | DESCRIÇÃO | ASSINATURA |
|---|---|---|---|
| R0 | 10/11/2023 | EMISSÃO INICIAL | ARQ. DIEGO V. |
| R1 | 10/11/2023 | PROJETO EXECUTIVO | ARQ. DIEGO V. |
| R2 | 29/01/2024 | REVISÃO CONFORME SOLICITAÇÕES DO CLIENTE | ARQ. DIEGO V. |
| R3 | 18/03/2024 | REVISÃO CONFORME SOLICITAÇÕES DO CLIENTE | ARQ. DIEGO V. |

**TABELA DE ÁREA CONSTRUÍDA**

| PAVIMENTO | ÁREA |
|---|---|
| PRÉDIO PRINCIPAL | 595,96m² |


SERVIÇO SOCIAL DO COMÉRCIO
DEPARTAMENTO REGIONAL
SANTA CATARINA
Rua Felipe Schmidt, 785 - Centro - Florianópolis
CEP 88.010-002 - Fone: (48) 3251-4800
sesc-sc@sesc-sc.com.br


Projeto: **ARQUITETURA**

Local: SESC LER - PRÉDIO PRINCIPAL

End.: RUA JOÃO POLICARPO PACHECO - TIJUCAS - SANTA CATARINA

Obra: PRÉDIO PRINCIPAL

Conteúdo: PLANTA BAIXA - CONSTRUIR

Proprietário: SERVIÇO SOCIAL DO COMÉRCIO — Representante Técnico

Autor do Projeto: ARQ.: Marcello Farias Rodrigues
CAU A24936-9
SESC/DR-SC/DAS/GIN — Assinatura

**PE-105**

Co-Autor do Projeto: ARQ.: MARCELO CORNETET
CAU A24936-6 — Final

| Arquivo | Desenho | Escala | Data |
|---|---|---|---|
| AF05_SESC _SC_TIJUCAS_ARQ | ARQ. DIEGO V. | Como indicado | 18/03/2024 |