
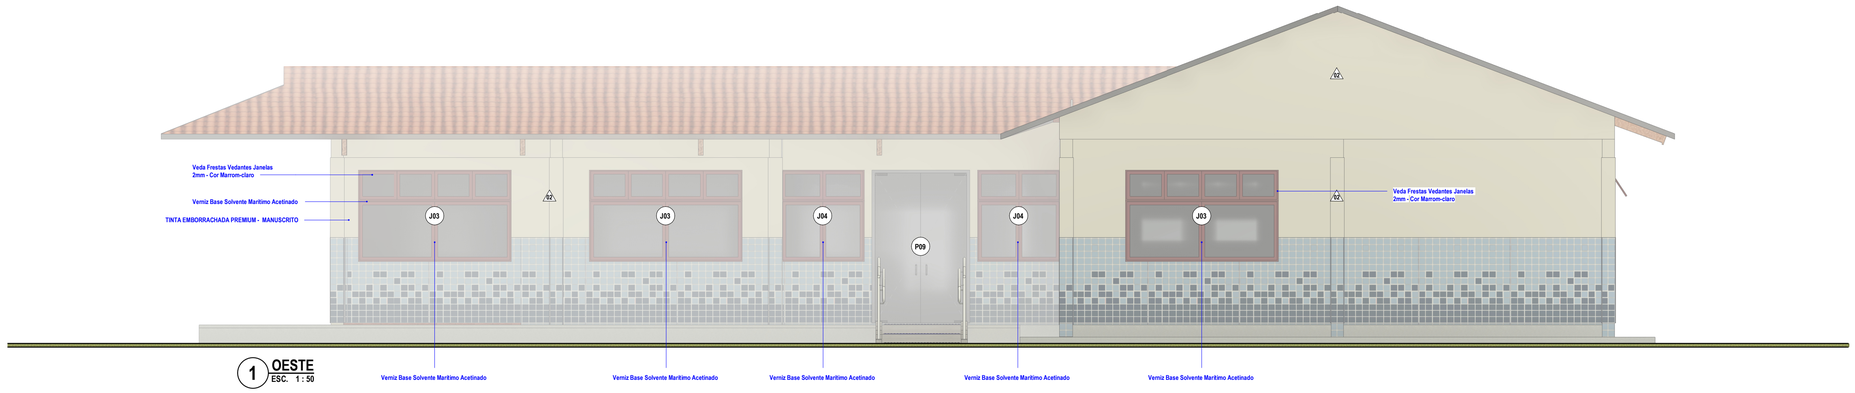


1 **OESTE**
ESC. 1 : 50

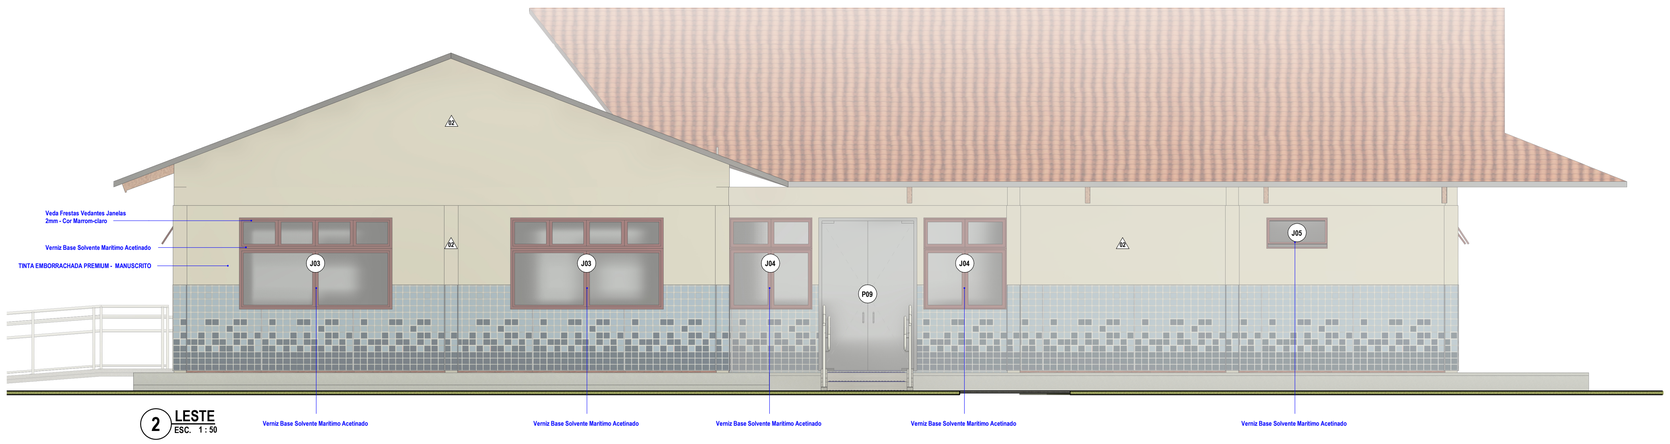

2 **LESTE**
ESC. 1 : 50

TABELA DE PORTAS EXISTENTES

CÓD.	DIMENSÕES (m)		DESCRIÇÃO
	LARGURA	ALTURA	
P01	0,90	2,10	PORTA DE CORRER
P02	1,60	2,10	PORTA DE CORRER, 2 FOLHAS
P03	0,80	2,00	PORTA DE ABRIR
P04	0,70	2,10	PORTA DE ABRIR
P05	0,90	2,10	PORTA DE ABRIR
P5A	0,90	2,10	PORTA DE ABRIR
P06	0,90	2,10	PORTA DE ABRIR
P08	0,50	1,65	PORTA DE ABRIR
P09	1,60	2,50	PORTA DE ABRIR
P10	2,80	1,60	PORTA DE ABRIR
P11	0,80	2,10	PORTA DE ABRIR
P12	1,30	2,10	PORTA DE ABRIR, DUAS FOLHAS

TABELA DE JANELAS EXISTENTES

CÓD.	DIMENÇÕES (m)			DESCRIÇÃO
	LARGURA	ALTURA	PEITORIL	
J01	2,00	0,50	2,00	BASCULANTE
J02	3,00	0,50	2,00	BASCULANTE
J03	2,50	1,00	1,00	JANELAS DE CORRER 4 FOLHAS BANDEIRA FIXA 50CM EM MADEIRA E VIDRO
J04	1,35	1,00	1,00	JANELAS DE CORRER 4 FOLHAS BANDEIRA FIXA 50CM EM MADEIRA E VIDRO
J05	1,00	0,50	2,00	BASCULANTE
J06	1,50	0,50	2,00	BASCULANTE

TABELA DE REVESTIMENTO DE PAREDE.

CÓD.	DESCRIÇÃO
01	TINTA EMBORRACHADA PREMIUM - VÉU
02	TINTA EMBORRACHADA PREMIUM - MANUSCRITO
03	TINTA SUVINIL - CINZA DE GRIFE
04	VERNIZ BASE SOLVENTE MARÍTIMO BRILHANT
05	REVESTIMENTO CERÂMICO 25X35CM RVP37800 INCEFRA

QUADRO DE REVESTIMENTO DE PISO

CÓD.	DESCRIÇÃO	AMBIENTE
01	PORCELANATO PIETRA DI FIRENZE NUDE NATURAL	REUNIÕES / ARQUIVOS; CENTRAL DE ATENDIMENTO; SALA GERÊNCIA
02	PISO GAIL 30x30	REFEITÓRIO

QUADRO DE GUARDA-CORPO E CORRIMÃO

CÓD	DESCRIÇÃO	QNT. (m)
CG01	GUARDA CORPO EM AÇO PINTADO DE BRANCO, FIXAÇÃO PISO COM CORRIMÃO	49,61

QUADRO DE ACESSÓRIOS

CÓD.	DESCRIÇÃO	QNT.
A01	ESPELHO CRISTAL LAPIDADO 4mm 1,00 x 0,70m	1
A02	DISPENSER DE PAPEL TOALHA INTERFOLHADO COR BRANCO CONFECCIONADO EM ABS, PS, PP.	1
A03	BARRA DE APOIO EM U EM AÇO INOX Ø32MM, 2373.1.030.POL, DECA OU EQUIVALENTE TÉCNICO	1
A04	DISPENSER SABONETE LÍQUIDO COM RESERVATÓRIO 800ML, ACIONAMENTO MANUAL, COR BRANCO, CONFECCIONADO EM ABS, PS, PP.	1
A05	BARRA DE APOIO LATERAL P/ LAVATORIO CENTRALIZADO 40CM	1

QUADRO DE LOUÇAS E METAIS

CÓD.	DESCRIÇÃO	QNT.
L01	BACIA SANITÁRIA, VOGUE PLUS CONFORTO COM CAIXA ACLOPADA	9
L02	TORNEIRA DE MESA COM FECHAMENTO AUTOMÁTICO ACABAMENTO CROMADO	2
L03	BACIA SANITÁRIA, VOGUE PLUS CONFORTO COM CAIXA ACLOPADA	1
L04	CUBA DE EMBUTIR OVAL EM LOUÇA BRANCA, 35 X 50CM - L37	1
L05	TORNEIRA CROMADA COM BICO PARA JARDIM/TANQUE 1/2 " OU 3/4 "	1
L06	TANQUE EM LOUÇA COM COLUNA 40L	1
L07	COLUNA PARA TANQUE	1

TABELA DE JANELAS

CÓD.	DIMENÇÕES (m)			DESCRIÇÃO
	LARGURA	ALTURA	PEITORIL	
JM01	2,00	0,50	2,00	BASCULANTE
JM02	1,50	1,00	1,00	JANELA FIXA

TABELA DE PORTAS

CÓD.	DIMENSÕES (m)		DESCRIÇÃO
	LARGURA	ALTURA	
NÃO	0,91	2,13	PORTA ACESSÍVEL
PA01	0,90	2,10	PORTA EM ALUMÍNIO 1 FOLHA 3,0cm COM ACABAMENTO EM PINTURA BRANCA 0,90x2,10m COM VENEZIANA 0,425 X 0,325m E PUXADOR HORIZONTAL E CORRACHA PROTETORA DE IMPACTO
PM01	1,60	2,10	PORTA DE CORRER, 2 FOLHAS

VERNIZ (JANELAS)

CÓD.	MATERIAL	ÁREA(m²)
01	VERNIZ	118,22 m²

VERNIZ (PORTAS)

CÓD.	MATERIAL	ÁREA(m²)
01	VERNIZ	83,89 m²

CARIMBO

NOTAS:

1. COTAS EM METROS (EXCETO ONDE INDICADO).
2. CONFERIR MEDIDAS NO LOCAL.
3. AS BONECAS DAS PORTAS QUANDO NÃO COTADAS SÃO DE 10 CM.
4. PARA POSICIONAMENTO E DIMENSIONAMENTO CORRETO DOS EQUIPAMENTOS E ELEMENTOS ELÉTRICOS, HIDROSSANITÁRIOS E DE PREVENÇÃO E COMBATE À INCÊNDIO, ESPECIFICAÇÃO E DETALHES DE DRENAGEM, VER PROJETOS ESPECÍFICOS.
5. ESPECIFICAÇÕES COMPLETAS DE ACABAMENTOS, MATERIAIS, EQUIPAMENTOS E ESQUADRIAS, VER AMPLIAÇÕES E DETALHAMENTOS ESPECÍFICOS, MEMORIAL E CADERNO DE ENCARGOS.

REVISÕES

Nº	DATA	DESCRIÇÃO	ASSINATURA
R0	17/11/2023	EMISSÃO INICIAL	ARQ. DIEGO V.
R1	30/11/2023	PROJETO EXECUTIVO	ARQ. DIEGO V.
R2	29/01/2024	REVISÃO CONFORME SOLICITAÇÕES DO CLIENTE	ARQ. DIEGO V.
R3	18/03/2024	REVISÃO CONFORME SOLICITAÇÕES DO CLIENTE	ARQ. DIEGO V.

TABELA DE ÁREA CONSTRUÍDA

PAVIMENTO	ÁREA
PRÉDIO PRINCIPAL	595,56m²

SERVIÇO SOCIAL DO COMÉRCIO
DEPARTAMENTO REGIONAL
SANTA CATARINA
Rua Felipe Schmidt, 785 - Centro - Florianópolis
CEP 88.010-002 - Fone: (48) 3251-4800
sesc-sc@sesc-sc.com.br

Projeto

ARQUITETURA

Local

SESC LER - PRÉDIO PRINCIPAL

End. RUA JOÃO POLICARPO PACHECO - TIJUCAS - SANTA CATARINA

Obra

PRÉDIO PRINCIPAL

Conteúdo

FACHADA LESTE E OESTE

Proprietário: SERVIÇO SOCIAL DO COMÉRCIO

Responsável Técnico

Carimbo e Assinatura

Carimbo e Assinatura

Autor do Projeto

Prancha nº

ARQ.: Marcello Farias Rodrigues
CAU A24938-6
SESC/DR-SC/DAS/GIN

Assinatura

PE-302

Co-Autor do Projeto
ARQ.: MARCELO CORNETET
CAU A24938-6

Total

Arquivo	Desenho	Escala	Data
AF05_SESC –SC_TIJUCAS_ARQ	ARQ DIEGO V.	Como indicado	18/03/2024

ESTENDA: 841 x 594 mm
ESTENDA: 91 x 594 mm