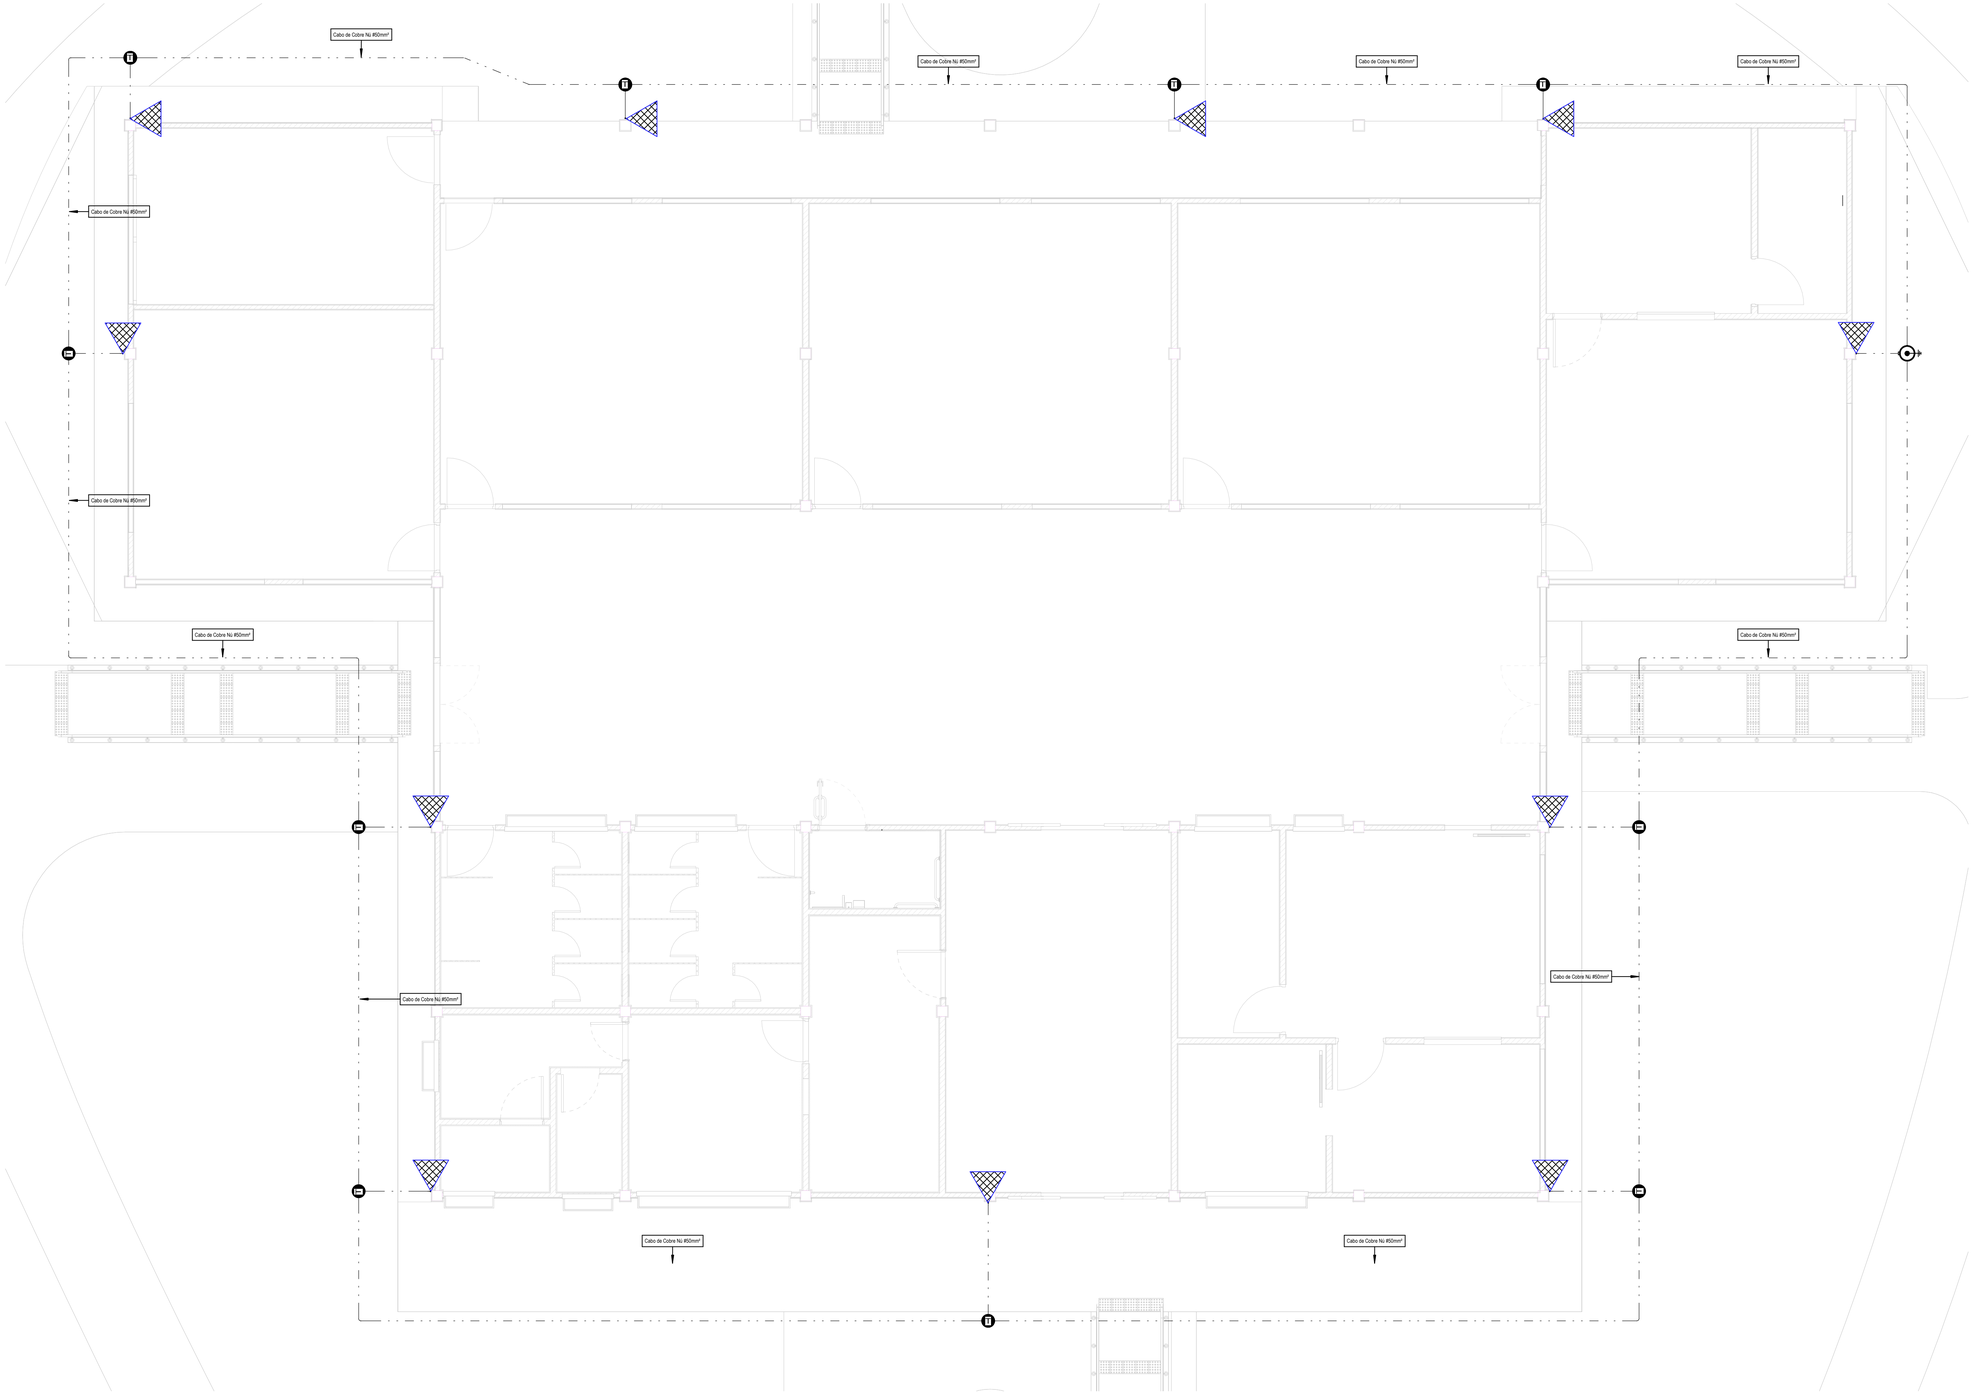


TÉRREO SPDA
1 : 50

SIMBOLOGIA	
	PAINEL DE DISTRIBUIÇÃO DE ENERGIA ELÉTRICA, DE EMBUTIR OU SOBREPOR, CONFORME APLICAÇÃO
	BARRA CHATA EM ALUMÍNIO, Ø 70 mm² QUANDO NÃO INDICADO
	CABO DE COBRE NÚ, ENTERRADO, NO MÍNIMO 0,45m DE PROFUNDIDADE, Ø50mm QUANDO NÃO INDICADO
	DESCIDA APARENTE EM BARRA CHATA FIXADA
	CAIXA DE ATERRRAMENTO COM HASTE 5/8" x 3 METROS
	SOLDA EXOTÉRMICA EM "T" COM HASTE 5/8" x 3 METROS
	CONECTOR ATERRINSERT PARA REBARS
	CLIPS GALVANIZADOS
	MINICAPTOR AÉREO BARRA CHATA 70 mm² 60CM
	GRAMPOS PARA CONEXÃO EM BARRA CHATA

CARIMBO

REVISÕES

Nº	DATA	DESCRIÇÃO	ASSINATURA
1	20/12/2023	Entrega Executiva	Tarik Hannuch
2	22/01/2024	Revisão 1	Tarik Hannuch
3	19/03/2024	Revisão 2	Rafaela Araujo

LOCAL	ÁREA
TOTAL	595,56m²

SERVIÇO SOCIAL DO COMÉRCIO
DEPARTAMENTO REGIONAL
SANTA CATARINA
Rua Felipe Schmidt, 785 - Centro - Florianópolis
CEP 88.010-002 - Fone: (48) 3251-4800
sesc-sc@sesc-sc.com.br

Projeto
SPDA

Local: **SESC LER - TIJUCAS**

End.: Rua João Policarpo Pacheco, 250 Bairro da Praça, Tijucas - SC

Obra: **PRÉDIO PRINCIPAL**

Conteúdo: OS05-SESC SC-ELE 01-03-SPDA-TÉRREO

Proprietário: SERVIÇO SOCIAL DO COMÉRCIO — Responsável Técnico

Carimbo e Assinatura — Carimbo e Assinatura

Autor do Projeto — Prancha nº

ENG.: Alexandre Leite Ribeiro Nunes
CREA RS180750 — Assinatura

SPDA 01-03

Co-Autor do Projeto: ENG. Jeraina da Silva dos Santos
CREA: RS187.277 — Total

Arquivo	Desenho	Escala	Data
SESC-SC-AF05-BIM-ELE	ENG. TARIK E. HANNUCH	Como indicado	11/28/23

EXTERNO 841 x 594 mm
INTERNO 4 x 2 mm