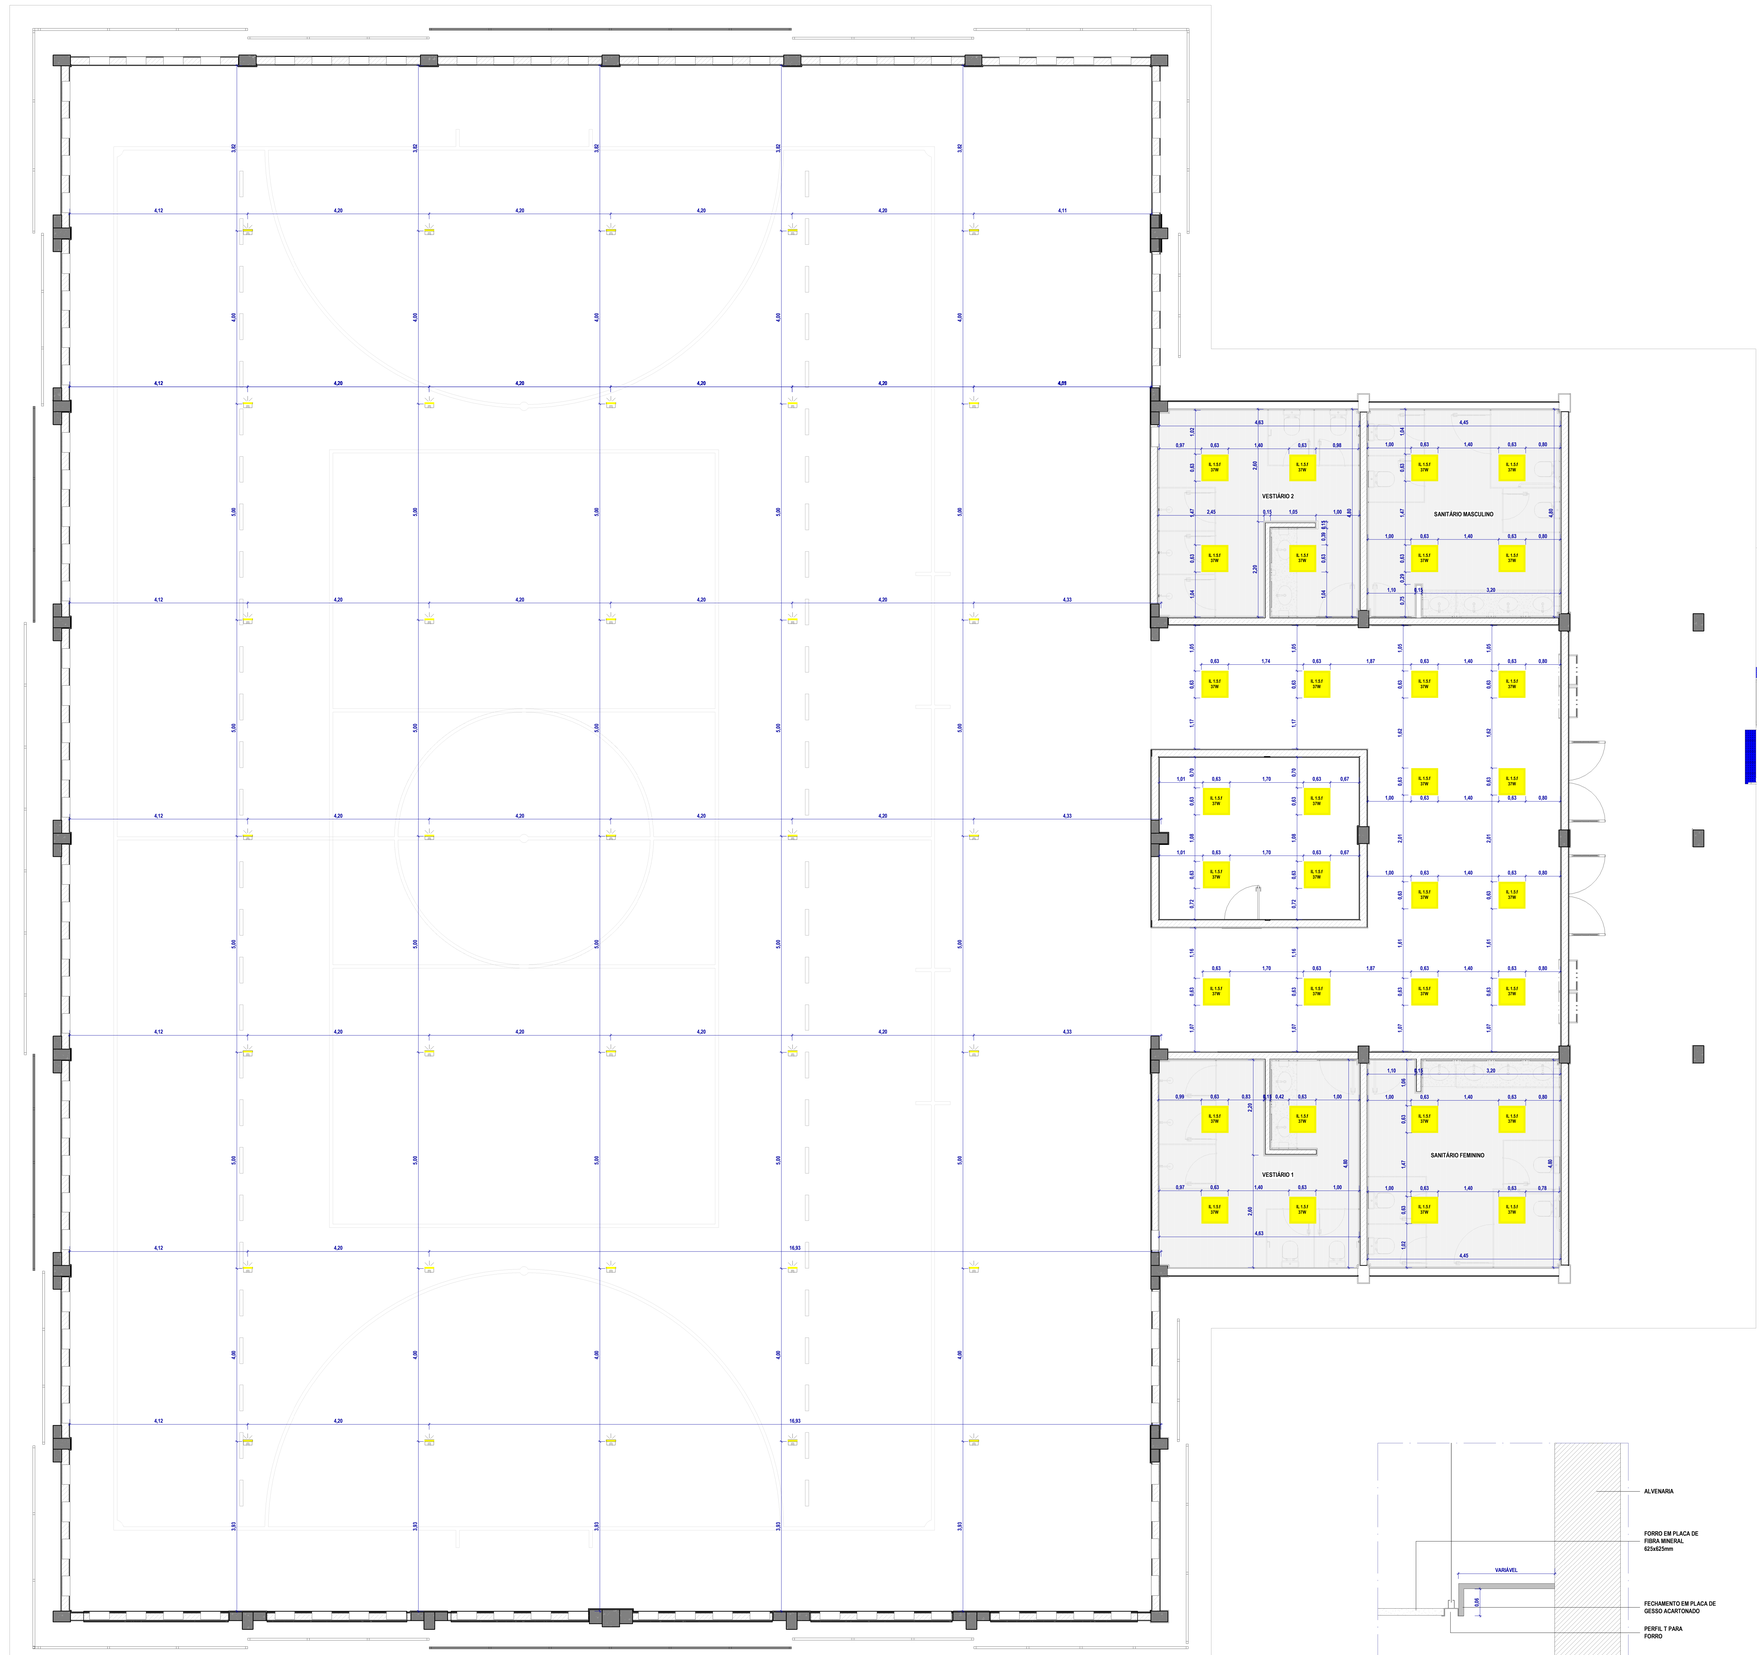


1 **PE - FORRO**
ESC. 1 : 50

2 **DET. FECHAMENTO FORRO**
ESC. 1 : 5

SIMBOLOGIA DE ILUMINAÇÃO

	LUMINÁRIA QUADRADA LED DE SOBREPOR EM CORPO EM CHAPA DE AÇO TRATADA COM ACABAMENTO E PINTURA ELETROSTÁTICA NA COR BRANCA, DIMENSÕES 625X625MM, POTÊNCIA INDICADA EM PLANTA, TEMPERATURA DE COR 4000K
	ILUMINAÇÃO EM PROJETOR 4x2 CONDULETE, LED 150W. INSTALADO FACEADO COM A ESTRUTURA.

QUADRO DE PORTAS

CÓD.	DESCRIÇÃO	DIMENSÕES (m) LARGURA	ALTURA	AMBIENTE	QNT.
PA01	PORTA DE ALUMÍNIO COM VENEZIANA FIXA E PINTURA ELETROSTÁTICA BRANCA	0,70	1,75	SANITÁRIOS E VESTIÁRIOS	6
PA02	PORTA DE ALUMÍNIO COM VENEZIANA FIXA E PINTURA ELETROSTÁTICA BRANCA	0,60	1,75	SANITÁRIOS E VESTIÁRIOS	10
PA03	PORTA DE ALUMÍNIO COM VENEZIANA FIXA E PINTURA ELETROSTÁTICA BRANCA	0,90	1,75	SANITÁRIOS E VESTIÁRIOS	2

QUADRO DE REVESTIMENTO DE FORRO

CÓD.	DESCRIÇÃO	ÁREA
01	FORRO MODULAR DE PVC MAGIORE 625 x 1250mm VIPAL	189,36 m²

LEGENDA:

VEDAÇÕES
- PAREDES E DIVISÓRIAS

ESTRUTURA:
- PILARES

FORRO
- FORRO EM DRYWALL
- FORRO DE FIBRA MINERAL 625x625mm
- FORRO DE PVC MODULAR COR BRANCO 7000 x 2000 x 7m

SIMBOLOGIA:

INDICAÇÃO DE EIXO DOS PILARES (X)

INDICAÇÃO DE NÍVEL — PLANTA XX.XX / CORTES E VISTAS XX.XX

INDICAÇÃO DE ACABAMENTO — RODAPÉ, PAREDE, TETO, PISO

INDICAÇÃO DE CORTE — NOME DO CORTE, NÚMERO DA PRANCHA

INDICAÇÃO DE DETALHE — NÚMERO DO DETALHE, NÚMERO DA PRANCHA

CÓDIGO DE PORTA (PX)

CÓDIGO DE JANELA (JX)

INDICAÇÃO DE FACHADAS — NÚMERO DA VISTA, NÚMERO DA PRANCHA

INDICAÇÃO DE VISTAS — NÚMERO DA VISTA

NOTAS:
1. COTAS EM METROS (EXCETO ONDE INDICADO).
2. CONFERIR MEDIDAS NO LOCAL.
3. AS BONECAS DAS PORTAS QUANDO NÃO COTADAS SÃO DE 10 CM.
4. PARA POSICIONAMENTO E DIMENSIONAMENTO CORRETO DOS EQUIPAMENTOS E ELEMENTOS ELÉTRICOS, HIDROSSANITÁRIOS E DE PREVENÇÃO E COMBATE À INCÊNDIO, ESPECIFICAÇÃO E DETALHES DE DRENAGEM, VER PROJETOS ESPECÍFICOS.
5. ESPECIFICAÇÕES COMPLETAS DE ACABAMENTOS, MATERIAIS, EQUIPAMENTOS E ESQUADRIAS, VER AMPLIAÇÕES E DETALHAMENTOS ESPECÍFICOS, MEMORIAL E CADERNO DE ENCARGOS.

CARIMBO

REVISÕES

Nº	DATA	DESCRIÇÃO	ASSINATURA
R0	17/11/2023	EMISSÃO INICIAL	ARQ. DIEGO V.
R1	30/11/2023	PROJETO EXECUTIVO	ARQ. DIEGO V.
R2	29/01/2024	REVISÃO CONFORME SOLICITAÇÕES DO CLIENTE	ARQ. DIEGO V.
R3	18/03/2024	REVISÃO CONFORME SOLICITAÇÕES DO CLIENTE	ARQ. DIEGO V.
R4	07/05/2024	REVISÃO CONFORME SOLICITAÇÕES DO CLIENTE	ARQ. DIEGO V.

TABELA DE ÁREA CONSTRUÍDA	
PAVIMENTO	ÁREA
GINÁSIO	1174,48 m²

SERVIÇO SOCIAL DO COMÉRCIO
DEPARTAMENTO REGIONAL
SANTA CATARINA
Rua Felipe Schmidt, 785 - Centro - Florianópolis
CEP 88.010-002 - Fone: (48) 3251-4800
sesc-sc@sesc-sc.com.br

Projeto
ARQUITETURA

Local
SESC LER - TIJUCAS

End. RUA JOÃO POLICARPO PACHECO - TIJUCAS - SANTA CATARINA

Obra
QUADRA COBERTA

Conteúdo
PLANTA DE FORRO

Proprietário SERVIÇO SOCIAL DO COMÉRCIO — Representante Técnico

Coordenação e Execução — Coordenação e Execução

Autor do Projeto
ARQ.: Marcello Farias Rodrigues
CAU A24938-8
SESC/DR-SC/DAS/GIN — Assinatura

Prancha nº
PE-402

Co-Autor do Projeto
ARQ.: MARCELO CORNETET
CAU A24938-8 — Total

Arquivo	Desenho	Escala	Data
SESC SC-GINÁSIO –OF05-BIM-ARQ.R04	ARQ. DIEGO V	Como indicado	07/05/2024