
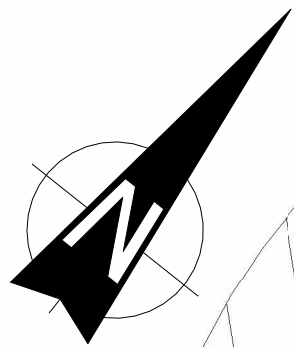


04
Noroeste

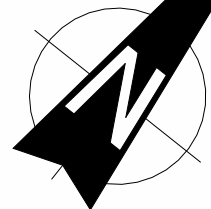


SESC SÃO BENTO DO SUL
ÁREA TOTAL: 6450,45m²
CNS: -----
MATRÍCULA: 48.958

PLANTA DE SITUAÇÃO
Escala - 1 : 2000

CARIMBOS			

REVISÕES			
Nº	DATA	DESCRIÇÃO	ASSINATURA



E+PLAN ENGENHARIA
CNPJ: 15018870/0001-65
CREA/SC: 127622-8
RUA: NAILA CARONE GOEDERT, 1080 SL 1001/1002 - PALHOÇA - SC
CEP: 88132-150
www.emais.eng.br
TELEFONE: (48) 3093 9350



SERVIÇO SOCIAL DO COMÉRCIO
DEPARTAMENTO REGIONAL DE SANTA CATARINA
RUA FELIPE SCHMIDT, 785 - CENTRO - FLORIANÓPOLIS/SC
CEP 88.010-002 - FONE/FAX: (48) 3251-4800
sesc-sc@sesc-sc.com.br

PRATO: ARQUITETÔNICO			
LOCAL: SESC SÃO BENTO DO SUL			
ENDEREÇO DA OBRA: RUA JORGE ZIPPERER, SÃO BENTO DO SUL / SC			
OBRA: ADEQUAÇÃO DE ACESSIBILIDADE			
CONTEÚDO: IMPLANTAÇÃO, SITUAÇÃO E QUADRO DE ÁREAS			
PROPRIETÁRIO:	RESP. TÉCNICO EXECUÇÃO:		
SERVIÇO SOCIAL DO COMÉRCIO - SESC AR/SC CNPJ: 03.603.585/0001-68			
AUTOR DO PROJETO:	PRANCHA Nº		
ARQ. VICTÓRIA SCHLEMPER GONÇALVES CAU A289789-0	01		
SESC / DR. SC / DAS / GIN	ASSINATURA		
CO-AUTOR DO PROJETO:	ASSINATURA		
ENG. CIVIL DILNEI DE FREITAS JACINTO CREA/SC: 122.825-5	12		
E+PLAN ENGENHARIA	TOTAL		
ARQUIVO:	DESENHO:	ESCALA:	DATA:
	ARQ. GUSTAVO H. OLIVEIRA	INDICADA	ABRIL/2026


04 Sudoeste

Cobertura - Proposta
Escala - 1 : 150


QUADRO DE ÁREAS							
ÁREA TOTAL DO TERRENO		6450,45 m²					
DESCRIÇÃO	EXISTENTE (m²)	A DEMOLIR (m²)	A CONSTRUIR (m²)	ÍNDICE DE APROVEITAMENTO		TAXA DE OCUPAÇÃO	ÁREA TOTAL CONSTRUÍDA (m²)
				ÁREA NÃO COMPUTÁVEL (m²)	ÁREA COMPUTÁVEL (m²)	ÁREA COMPUTÁVEL (m²)	
ÁREA BLOCO 01	1594,63		48,72		1643,35	1643,35	1643,35
ÁREA BLOCO 02	356,19				356,19	356,19	356,19
ABRIGO DE GÁS	1,75	1,75		0	0	0	0
ÁREA TOTAL	1952,57	1,75	48,72	0	1999,54	1999,54	1999,54
ÍNDICE DE APROVEITAMENTO (IA)		0,31					
TAXA DE OCUPAÇÃO (TO)		31,00 %					

ESQUEMA DE ÁREA


- COMPUTÁVEL - AMPLIAÇÃO
- COMPUTÁVEL - EXISTENTE

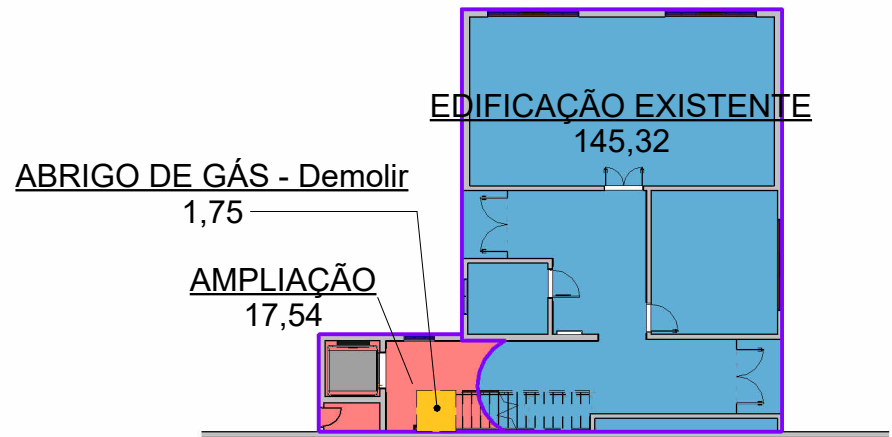


Planta de Área - Subsolo 02
Escala - 1 : 250

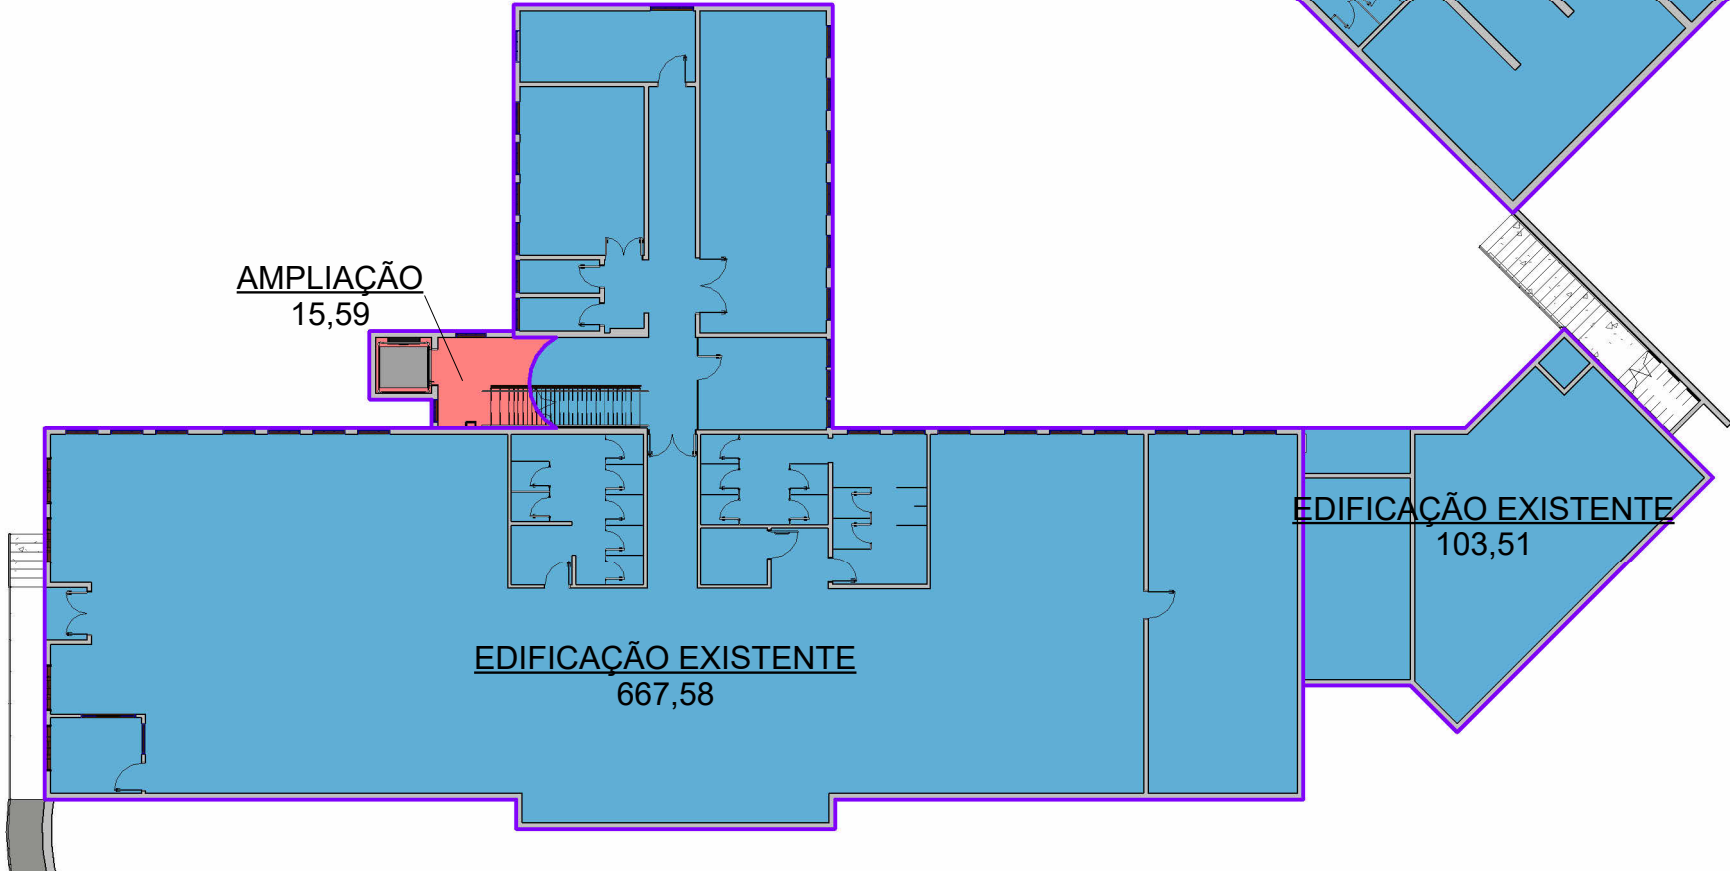

Planta de Área - Subsolo 01
Escala - 1 : 250

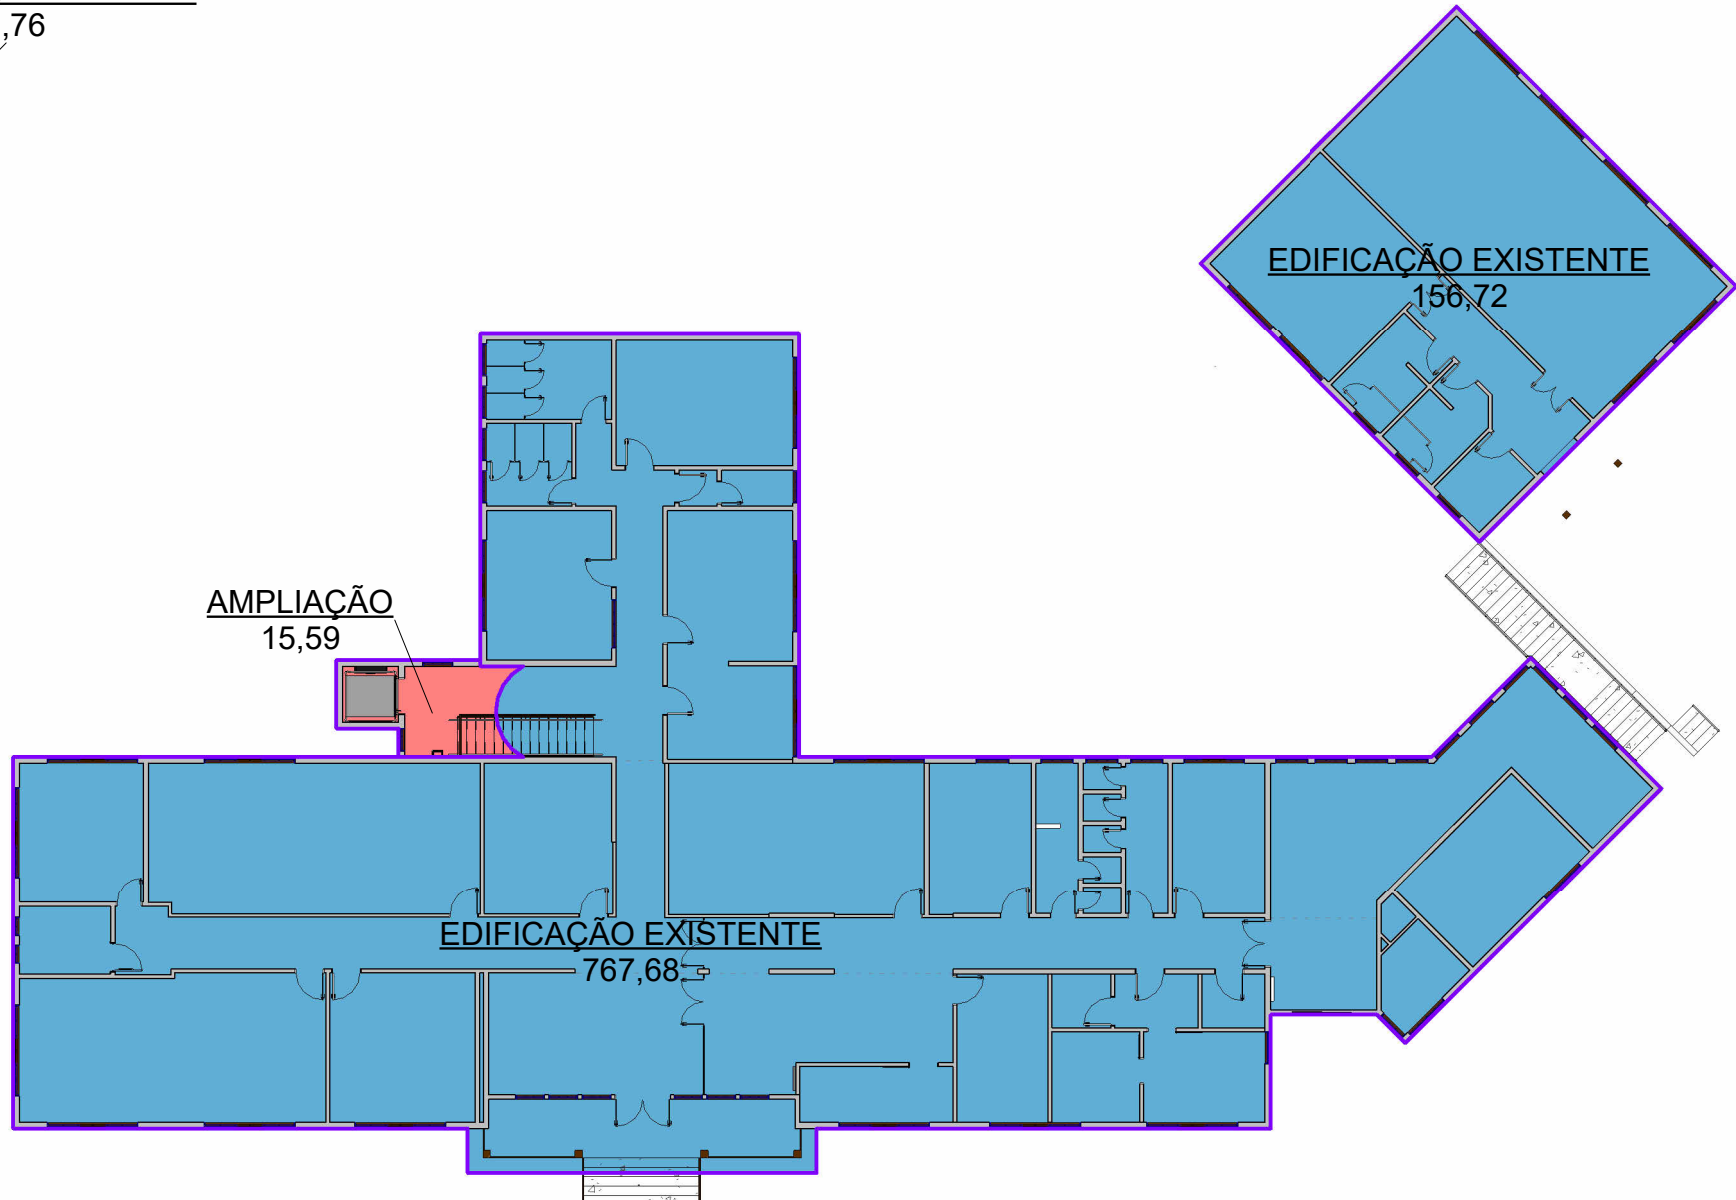

Planta de Área - Térreo
Escala - 1 : 250

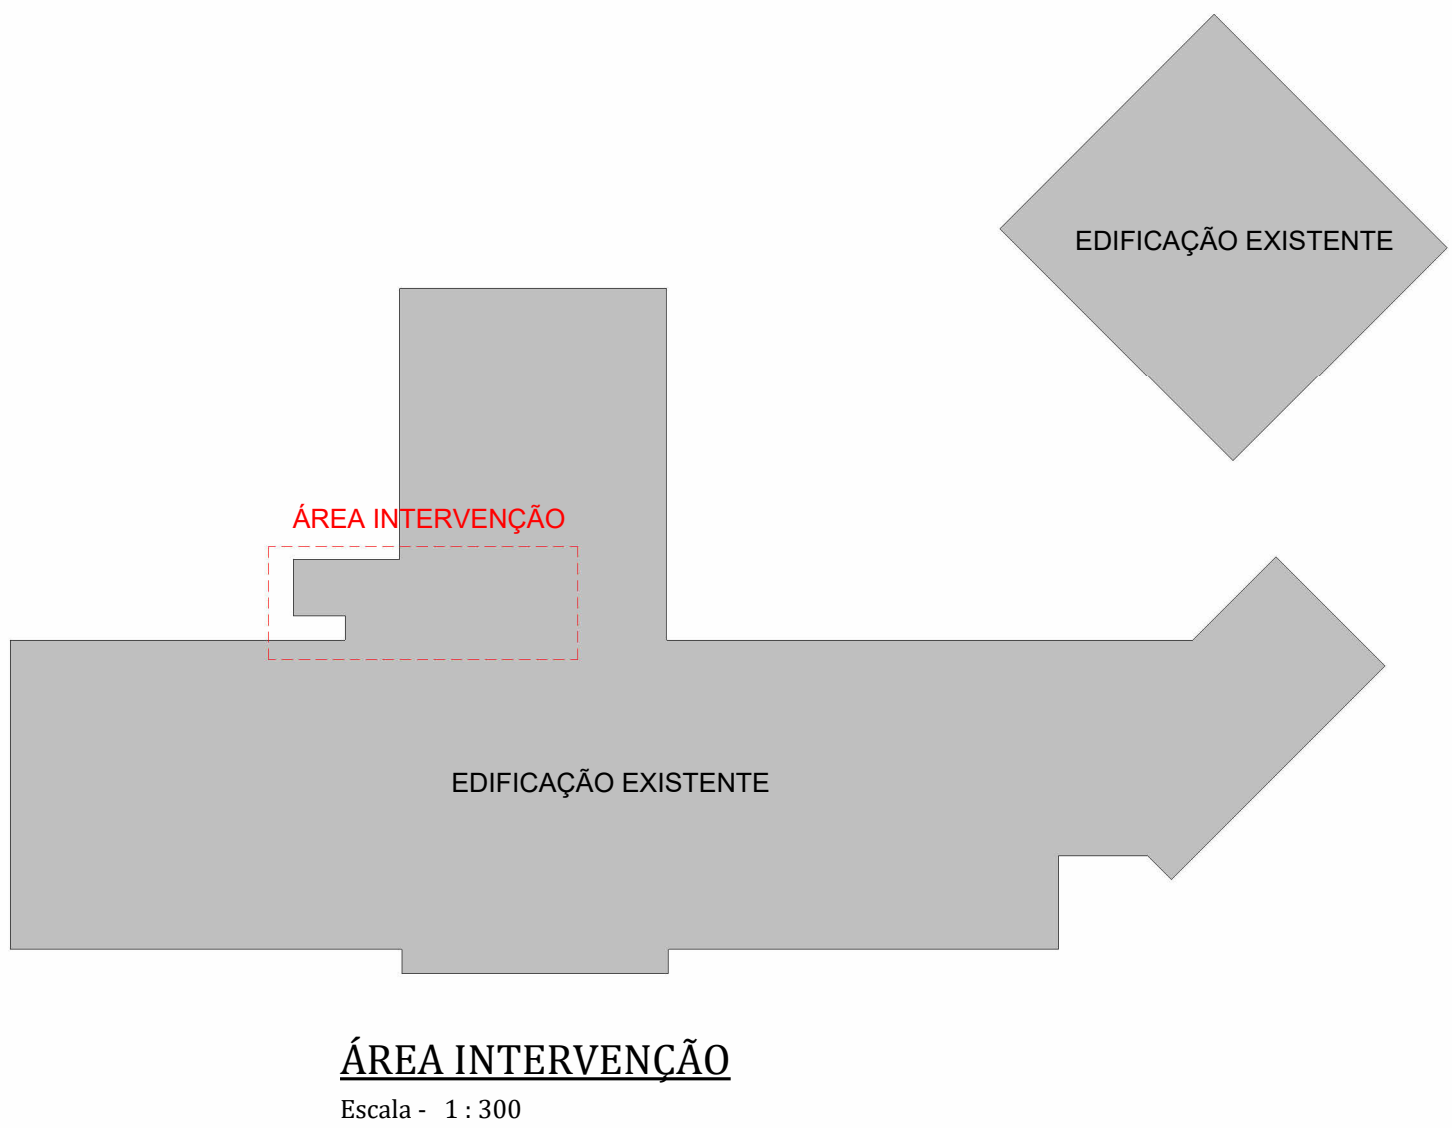

ÁREA INTERVENÇÃO
Escala - 1 : 300

EDIFICAÇÃO EXISTENTE 8,19
EDIFICAÇÃO EXISTENTE 36,76

