



Térreo - Reforma Piso

Escala - 1:50

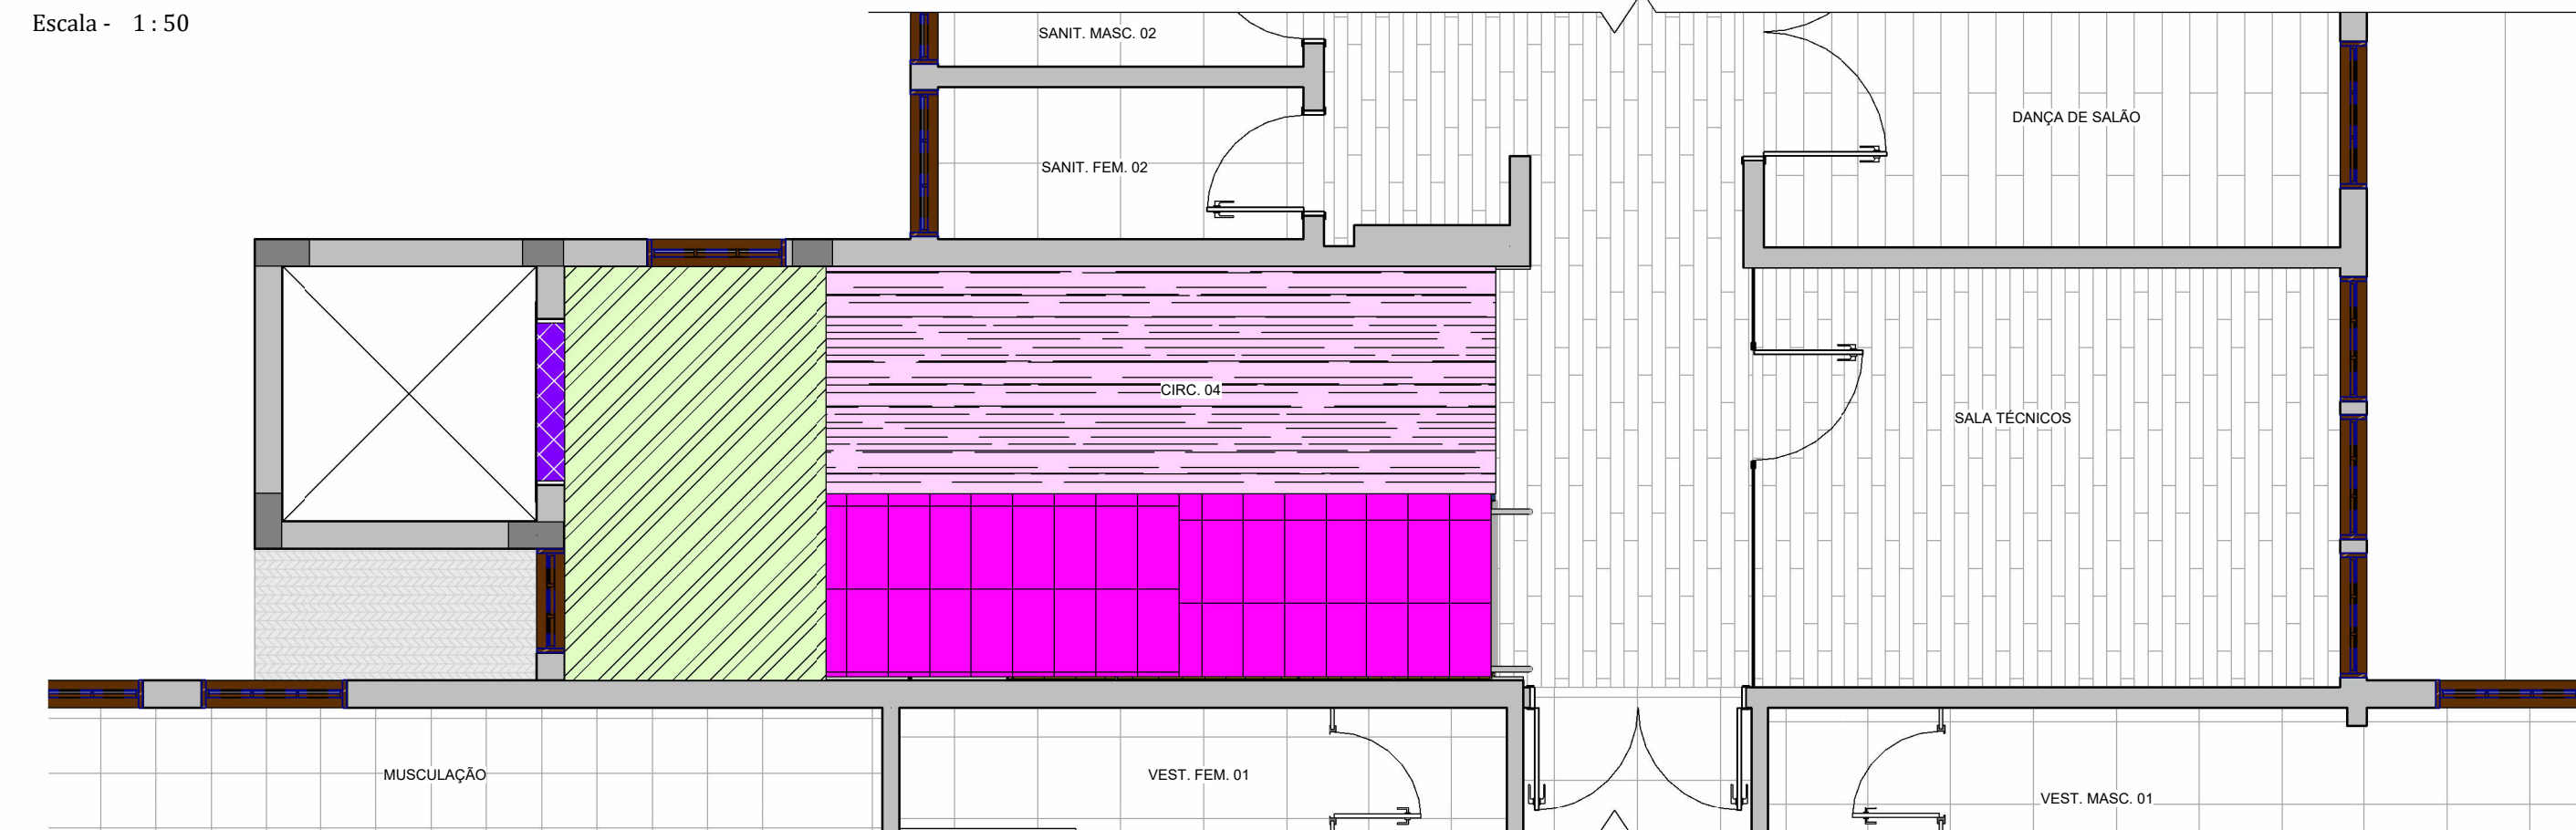

Subsolo 01 - Reforma Piso

Escala - 1:50

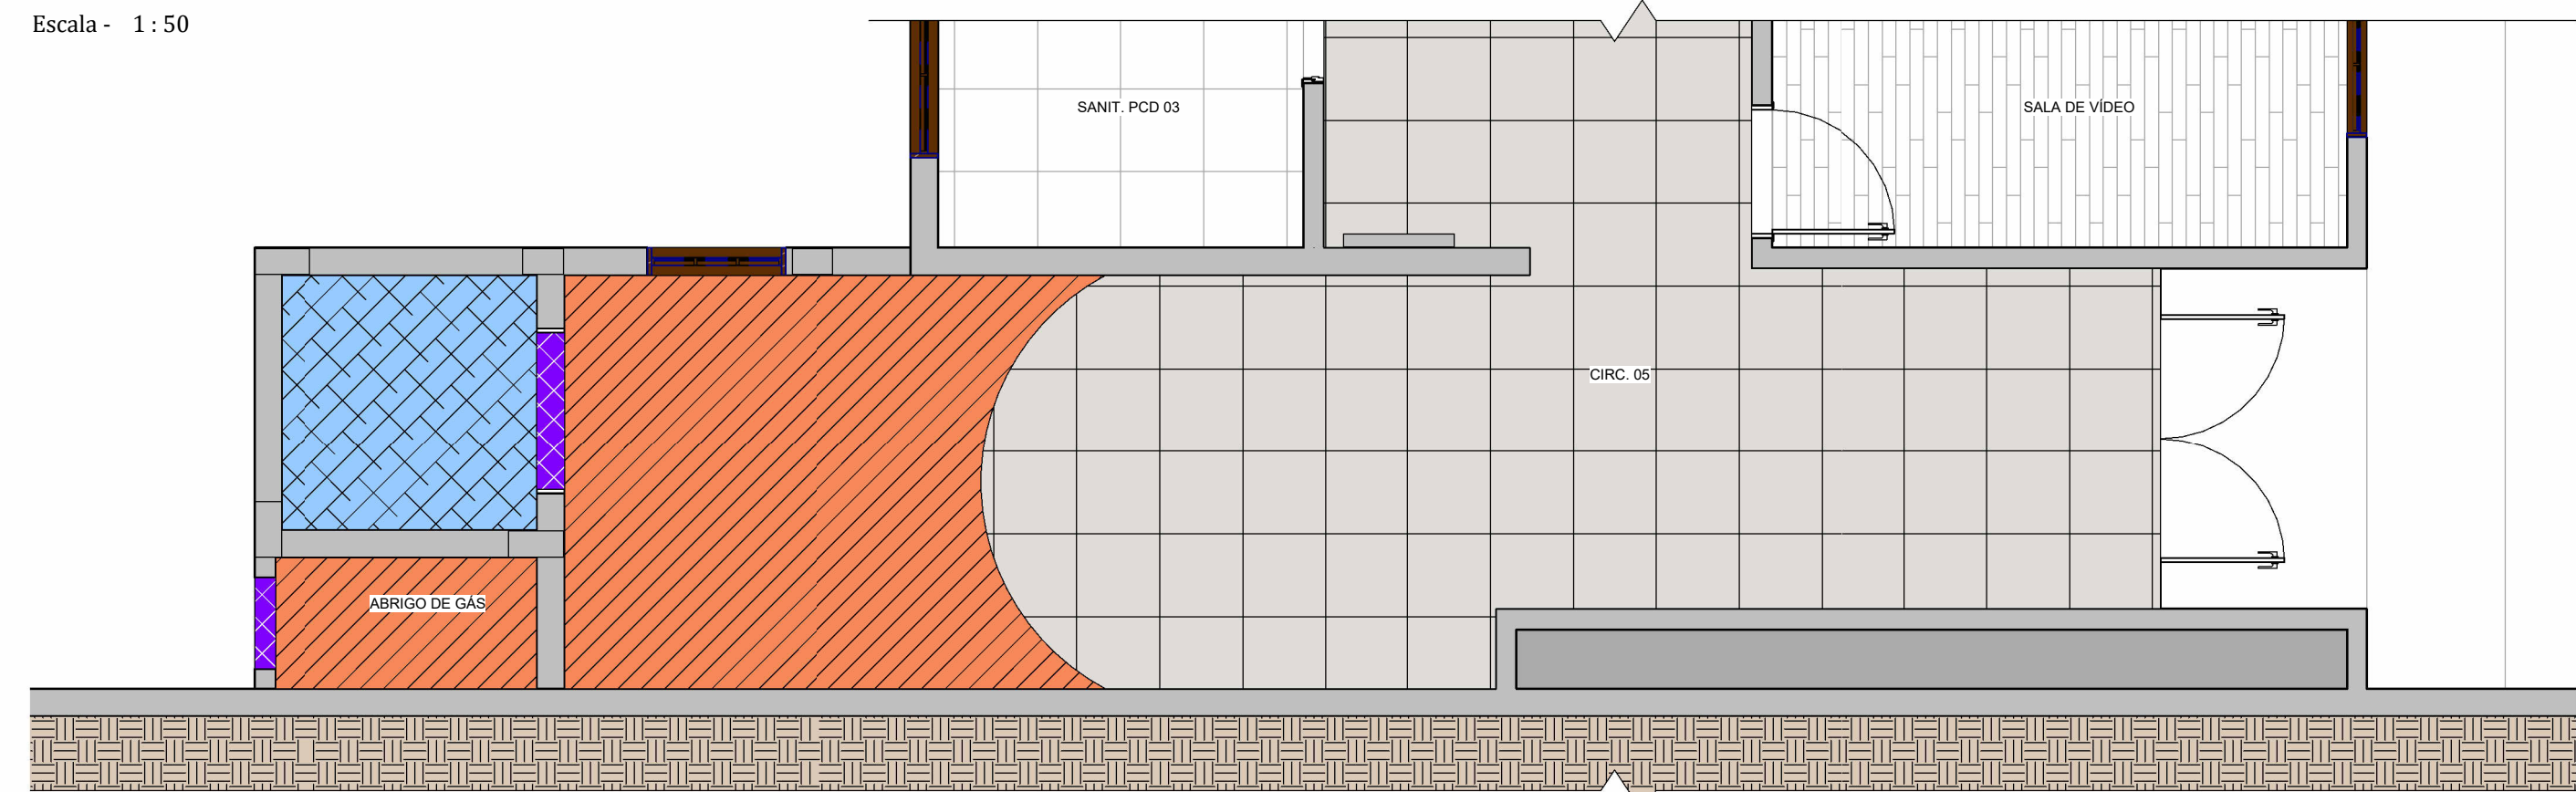

Subsolo 02 - Reforma Piso

Escala - 1:50

LEGENDA ACABAMENTO DE PISOS	
REFORMA	AMPLIAÇÃO
SITUAÇÃO: APLICAÇÃO DE REVESTIMENTO SOBRE PISO ARMADO *Sem nivelamento ou nivelamento até 4cm	
DEMOLIÇÃO: CONTRA PISO, REV. CERÂMICO CONSTRUÇÃO: CONTRA PISO, REV. PORCELANATO ACABAMENTO: PORCELANATO	CONSTRUÇÃO: CONTRA PISO (REGULARIZAÇÃO SOBRE LAJE), REV. PORCELANATO ACABAMENTO: PORCELANATO
SITUAÇÃO: INSTALAÇÃO DE SOLEIRA	
ACABAMENTO: SOLEIRA DE GRANITO	CONSTRUÇÃO: PISO PAINEL WALL SOBRE ESTRUTURA METÁLICA, REV. VINÍLICO ACABAMENTO: PISO VINÍLICO
SITUAÇÃO: SEM INTERVENÇÃO	
	CONSTRUÇÃO: CONTRA PISO (REGULARIZAÇÃO SOBRE LAJE), REV. VINÍLICO ACABAMENTO: PISO VINÍLICO
	CONSTRUÇÃO: APLICAÇÃO DE REV. PORCELANATO SOBRE ESTRUTURA METÁLICA ACABAMENTO: PORCELANATO
	CONSTRUÇÃO: CONTRA PISO *REGULARIZAÇÃO SOBRE LAJE ACABAMENTO: CONCRETO ALISADO

CARIMBOS

REVISÕES

Nº	DATA	DESCRIÇÃO	ASSINATURA



E+PLAN ENGENHARIA
CNPJ: 15018870/0001-65
CREA/SC: 127622-8
RUA: NAJLA CARONE GOEDERT, 1080 SL 1001/1002 - PALHOÇA - SC
CEP: 88132-150
www.emais.eng.br
TELEFONE: (48) 3093 9350



SERVIÇO SOCIAL DO COMÉRCIO
DEPARTAMENTO REGIONAL DE SANTA CATARINA

RUA FELIPE SCHMIDT, 785 - CENTRO - FLORIANÓPOLIS/SC
CEP 88.010.002 - FONE/FAX: (48) 3251-4800
sesc-sc@sesc-sc.com.br

PROJETO:

ARQUITETÔNICO

LOCAL:
SESC SÃO BENTO DO SUL

ENDEREÇO DA OBRA: RUA JORGE ZIPPERER, SÃO BENTO DO SUL / SC

OBRA:
ADEQUAÇÃO DE ACESSIBILIDADE

CONTEÚDO:
REFORMA PISO

PROPRIETÁRIO: RESP. TÉCNICO EXECUÇÃO:

SERVIÇO SOCIAL DO COMÉRCIO - SESC AR/SC
CNPJ: 03.603.595/0001-68

AUTOR DO PROJETO:
ARQ. VICTÓRIA SCHLEMPER GONÇALVES
CAU A289789-0

SESC / DR-SC / DAS / GIN

CO-AUTOR DO PROJETO:
ENG. CIVIL DILNEI DE FREITAS JACINTO
CREA/SC: 122.825-5

E+PLAN ENGENHARIA

ARQUIVO:

ASSINATURA

DESENHO:

ARQ. GUSTAVO H. OLIVEIRA

ESCALA:

INDICADA

PRANCHA Nº

07

12

TOTAL

DATA:

ABRIL/2026