



Térreo - Revestimentos

Escala - 1 : 50

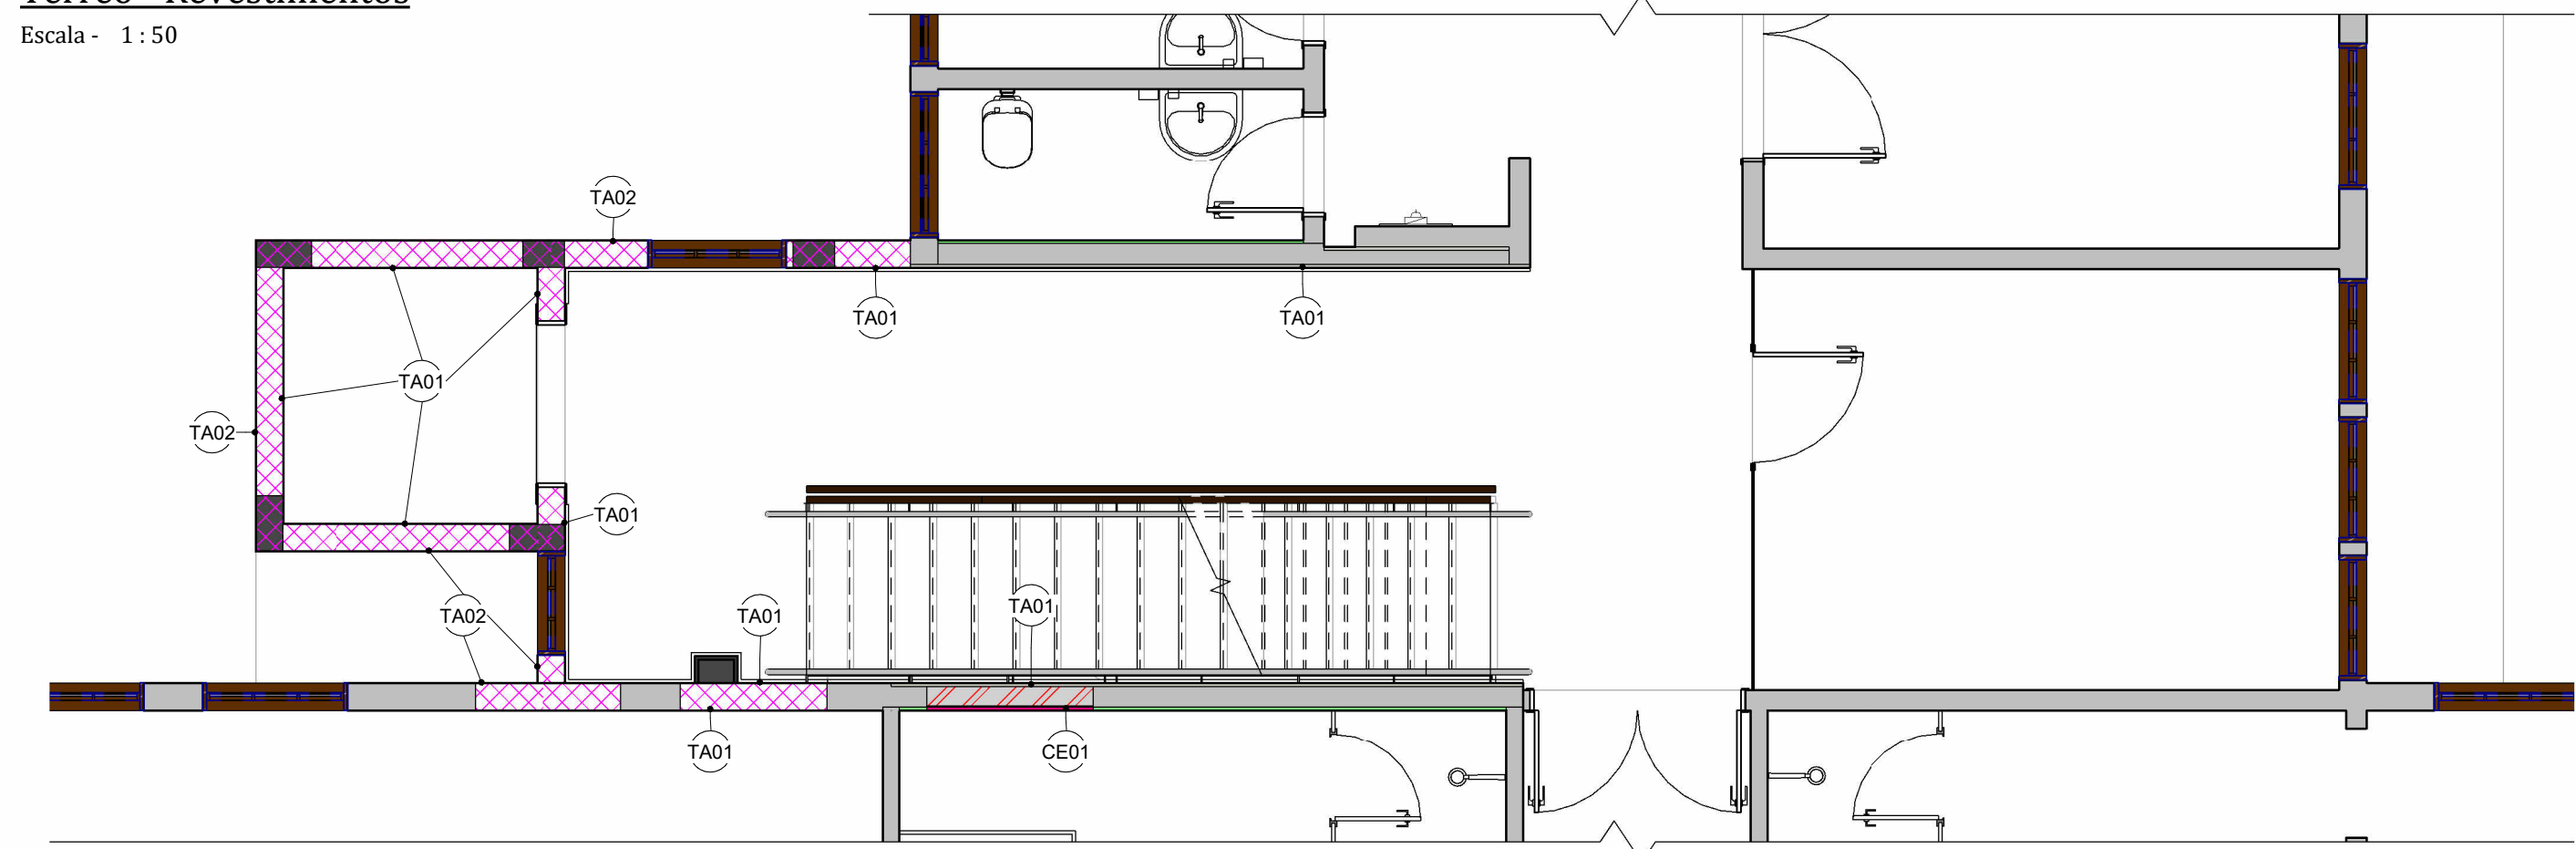

Subsolo 01 - Revestimentos

Escala - 1 : 50

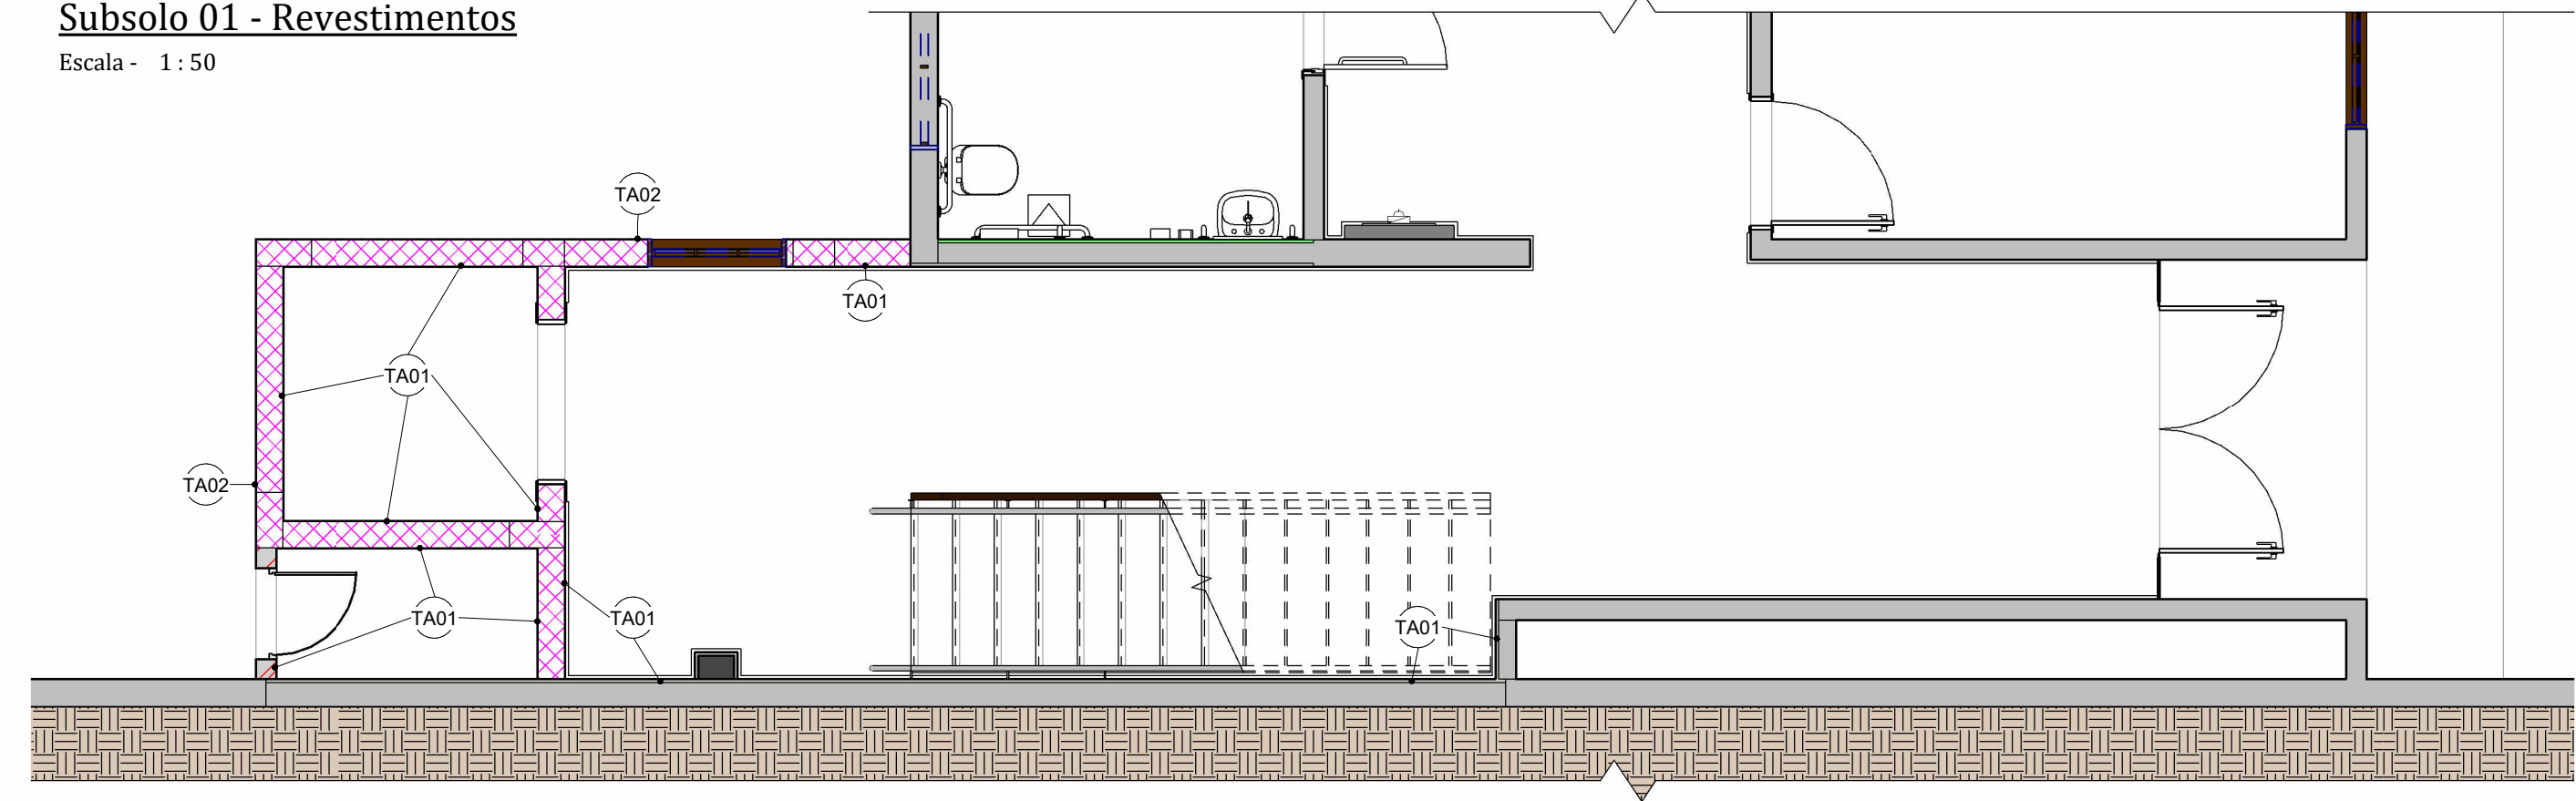

Subsolo 02 - Revestimentos

Escala - 1 : 50

LEGENDA REVESTIMENTOS PAREDE	
CERÂMICA EXISTENTE	
TA01	TINTA ACRÍLICA CINZA DE GRIFE - CORAL
TA02	TINTA ACRÍLICA MANUSCRITO - CORAL
CE01	CERÂMICA CETIM BIANCO LINE 30x60cm - PORTOBELLO
LEGENDA FECHAMENTOS	
ALVENARIA EXISTENTE	
ALVENARIA CERÂMICA 14CM	
ALVENARIA CERÂMICA 19CM	

CARIMBOS

REVISÕES

Nº	DATA	DESCRIÇÃO	ASSINATURA



E+PLAN ENGENHARIA
CNPJ: 15018870/0001-65
CREA/SC: 127622-8
RUA: NAJLA CARONE GOEDERT, 1080 SL 1001/1002 - PALHOÇA - SC
CEP: 88132-150
www.emais.eng.br
TELEFONE: (48) 3093 9350



PROJETO:

ARQUITETÔNICO

LOCAL:

SESC SÃO BENTO DO SUL

ENDEREÇO DA OBRA: RUA JORGE ZIPPERER, SÃO BENTO DO SUL / SC

OBRA:

ADEQUAÇÃO DE ACESSIBILIDADE

CONTEÚDO:

REVESTIMENTOS DE PAREDE

PROPRIETÁRIO:

RESP. TÉCNICO EXECUÇÃO:

CARIMBO E ASSINATURA

SERVIÇO SOCIAL DO COMÉRCIO - SESC AR/SC
CNPJ: 03.603.595/0001-68

AUTOR DO PROJETO:

ARQ. VICTÓRIA SCHLEMPER GONÇALVES
CAU A289789-0

ASSINATURA

SESC / DR-SC / DAS / GIN

CO-AUTOR DO PROJETO:
ENG. CIVIL DILNEI DE FREITAS JACINTO
CREA/SC: 122.825-5

ASSINATURA

E+PLAN ENGENHARIA

ARQUIVO:

DESENHO:

ARQ. GUSTAVO H. OLIVEIRA

ESCALA:

INDICADA

PRANCHA Nº

08

12

TOTAL

DATA:

ABRIL/2026