



Perspectiva 2
1:25

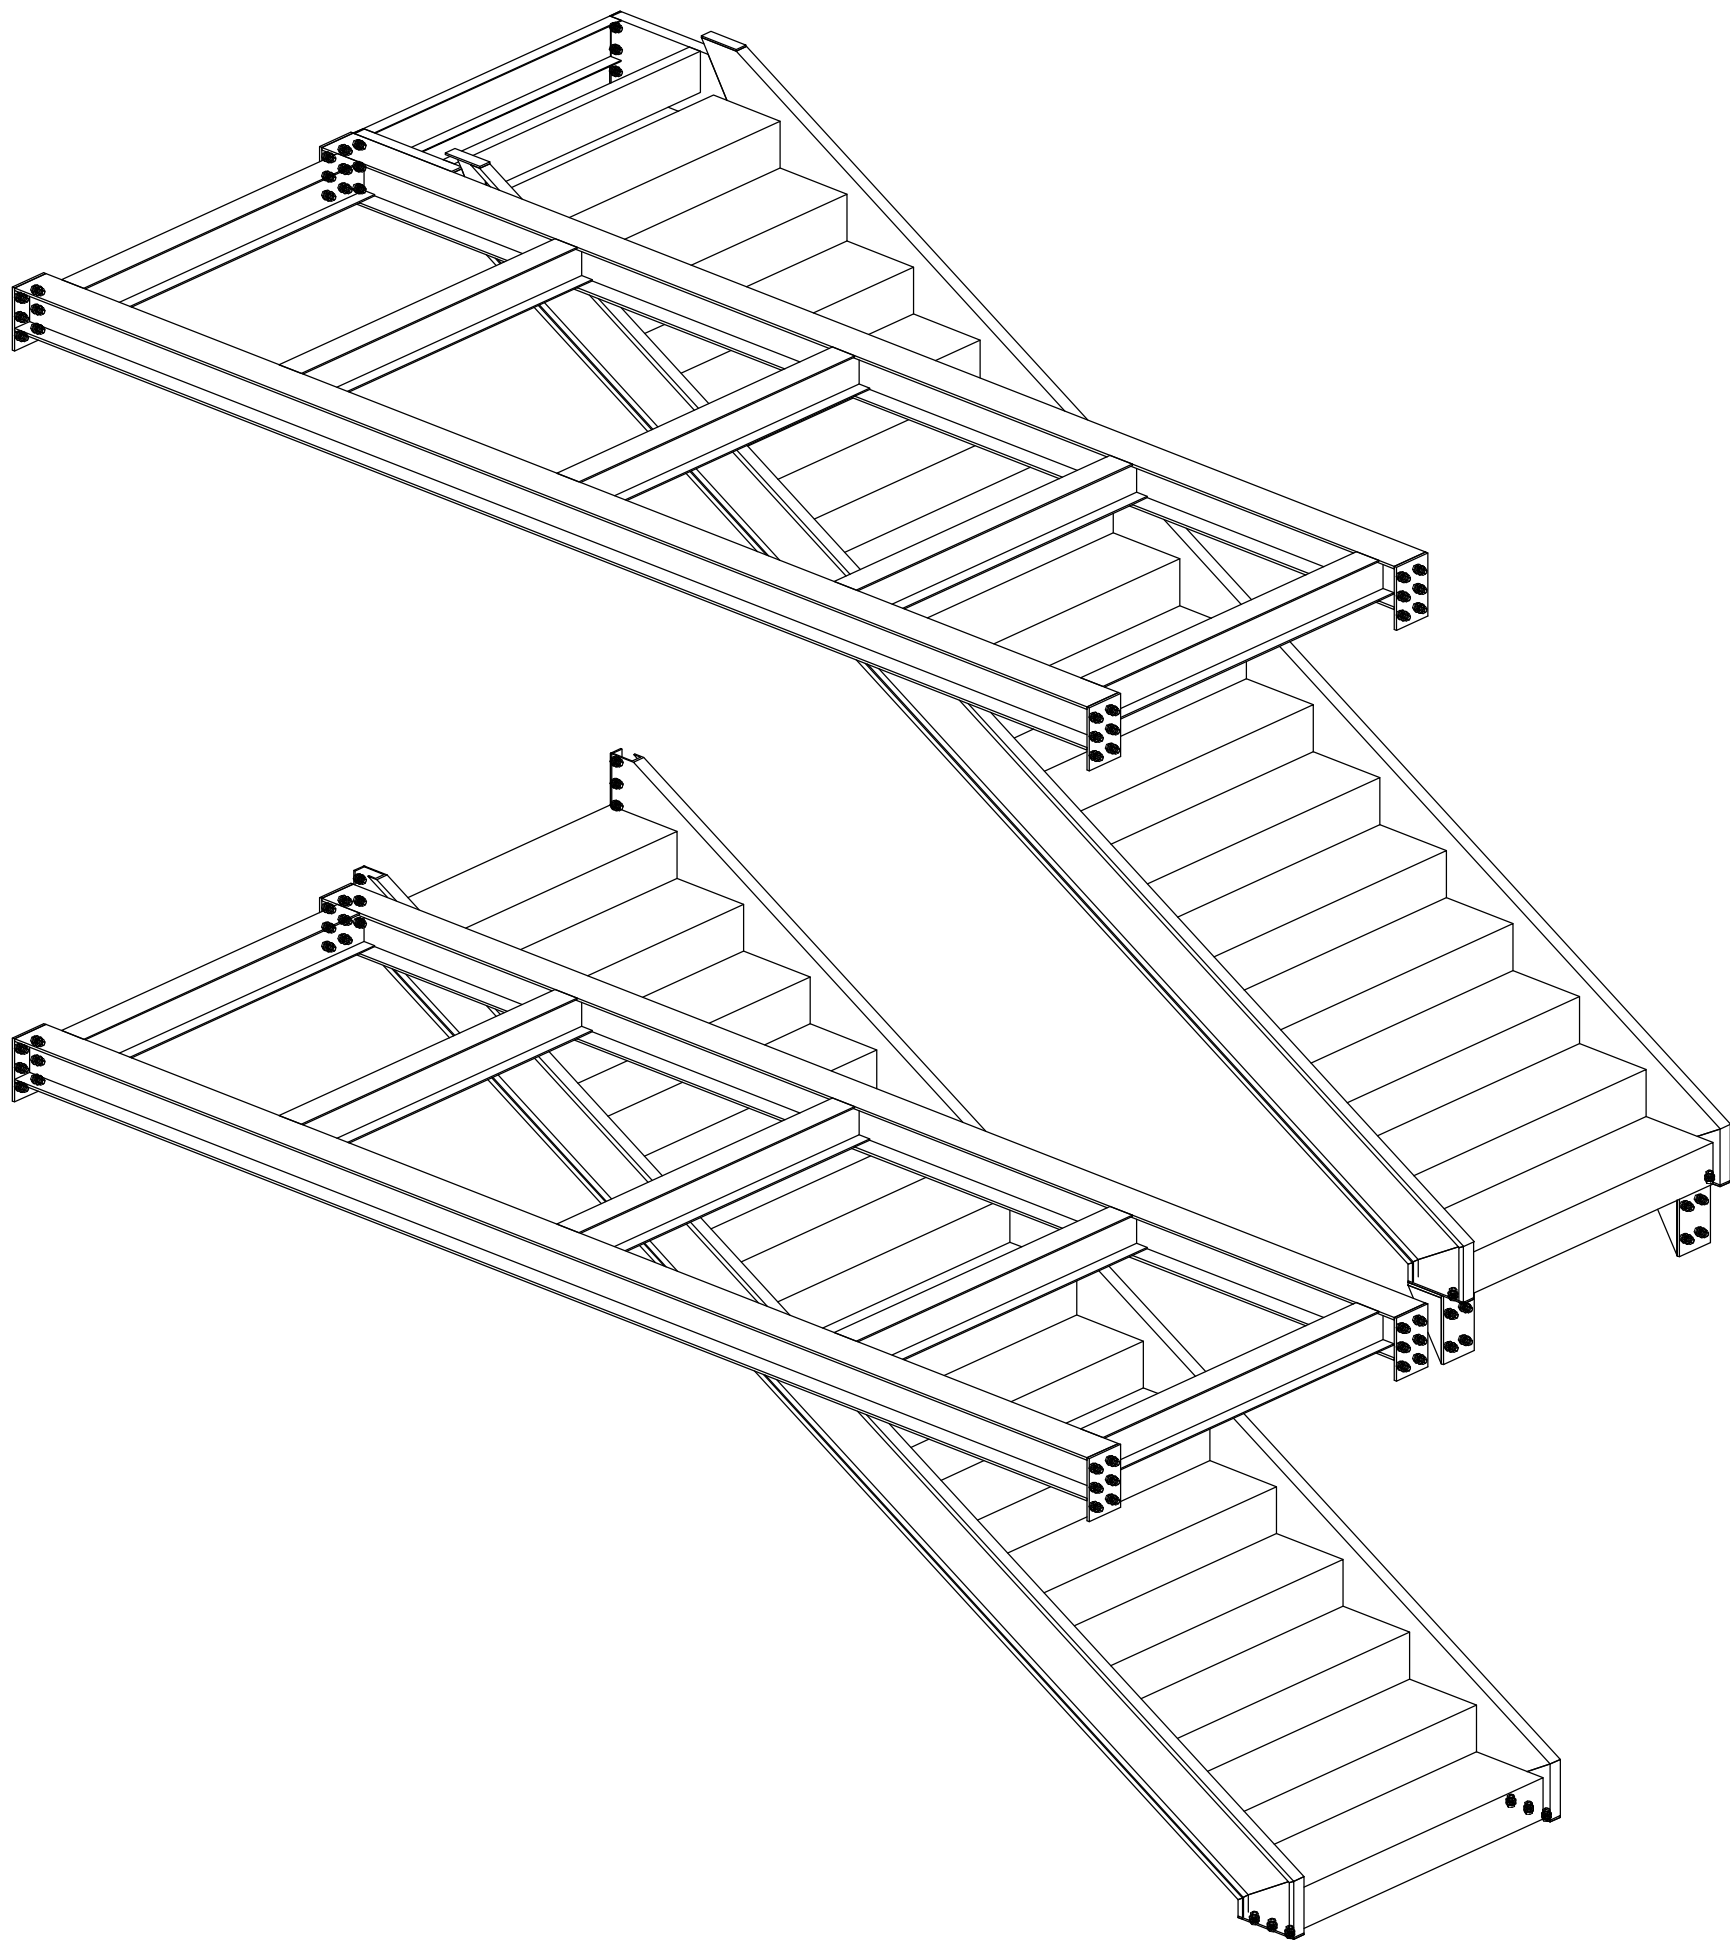

Perspectiva 1
1:25

Nº	Comentário	Data	Autor
0	Emissão inicial	MAIO 2026	Eng. Civil/Mecânico Marcus Schoneweg



E + Plan Engenharia Ltda Me

CNPJ:15.018.870/0001-65

Registro no CREA/SC: 127.622-8

www.emais.eng.br - contato@emais.eng.br

Fone: (48)3093-9350

Rua Nalla Carone Goedert, n.º 1080 - Sala 1001/1002

Ed. City Office Square- Passa Vinte - Palhoça - SC



SERVIÇO SOCIAL DO COMÉRCIO

SANTA CATARINA

Rua Felipe Schmidt, 785 - Centro - Florianópolis

CEP: 88.010-002 - Fone/Fax: (48) 3251-4800

www.sescsc.com.br

Projeto

Local: SÃO BENTO DO SUL

End.: R. JORGE ZIPPERER, SÃO BENTO DO SUL/SC

Obra: ADEQUAÇÃO DE ACESSIBILIDADE

Conteúdo: DETALHAMENTO ESCADAS METÁLICAS

Proprietário: _____ Resp. Técnico: _____

Assinado e
Carimbado

SERVIÇO SOCIAL DO COMÉRCIO

CNPJ 03.803.595/0001-68

Assinado e
Carimbado

Autor do Projeto: _____ Prancha n.º

Eng. Civil/Mecânico Marcus Schoneweg _____ Assinatura

CREA/SC: 114046-7

Co-Autor do Projeto: _____ Assinatura

ITEM: _____ Desenho: MARCUS SCHONEWEG Escala: Indicada Data: MAIO /2026

Worgans

3

3

Total