

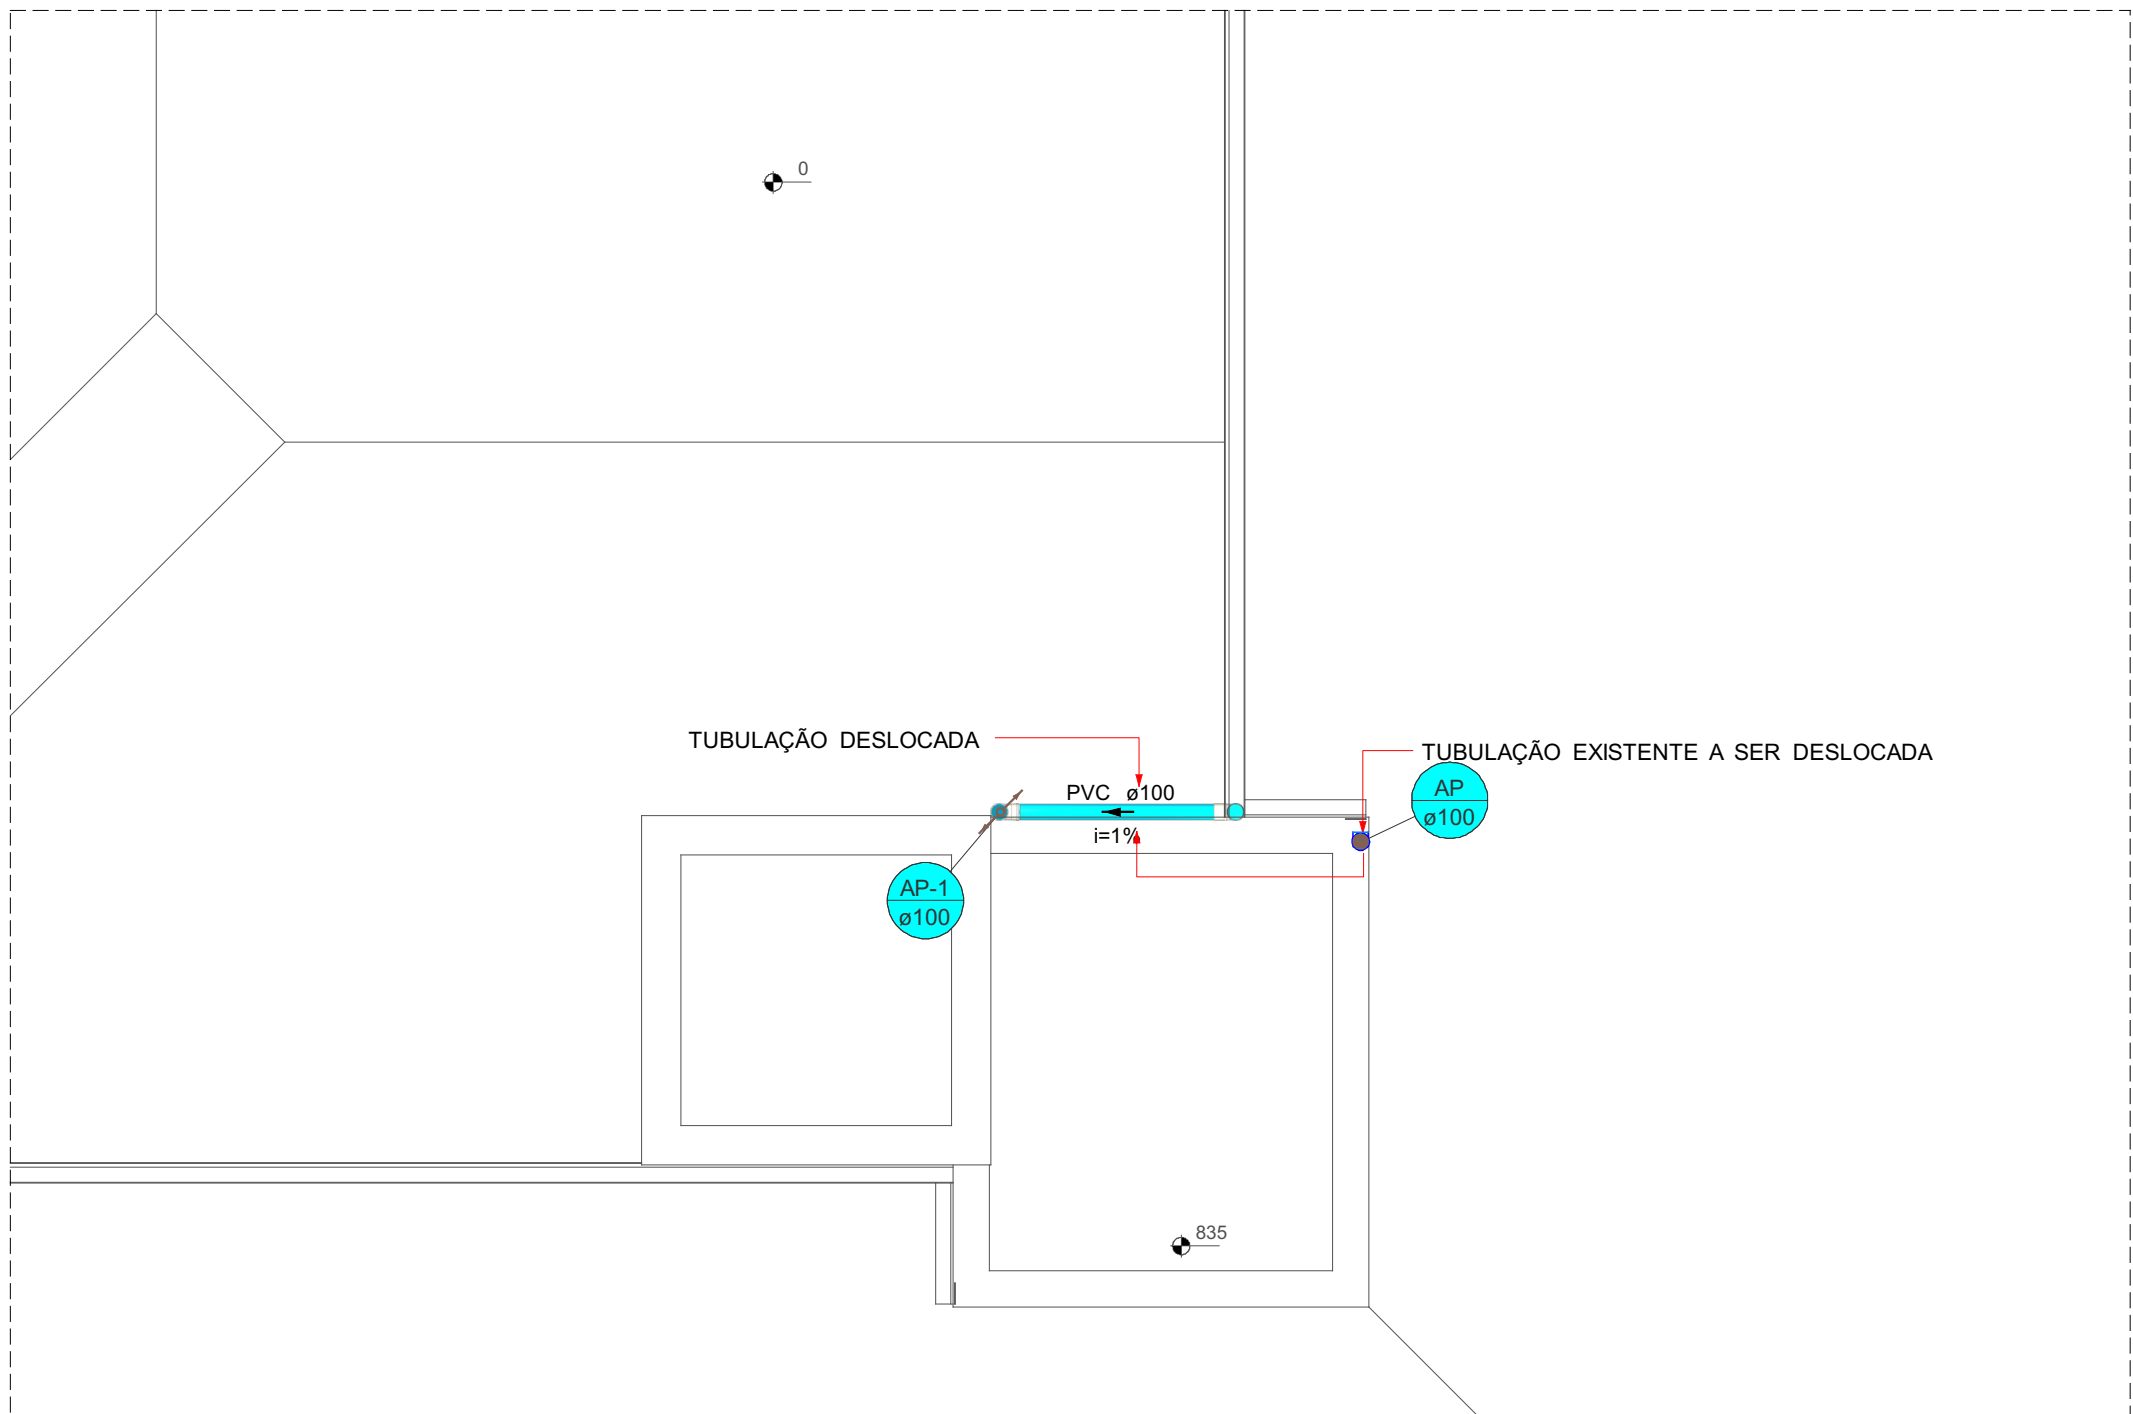



PLANTA BAIXA COBERTURA CAIXA ELEVADOR
1:50

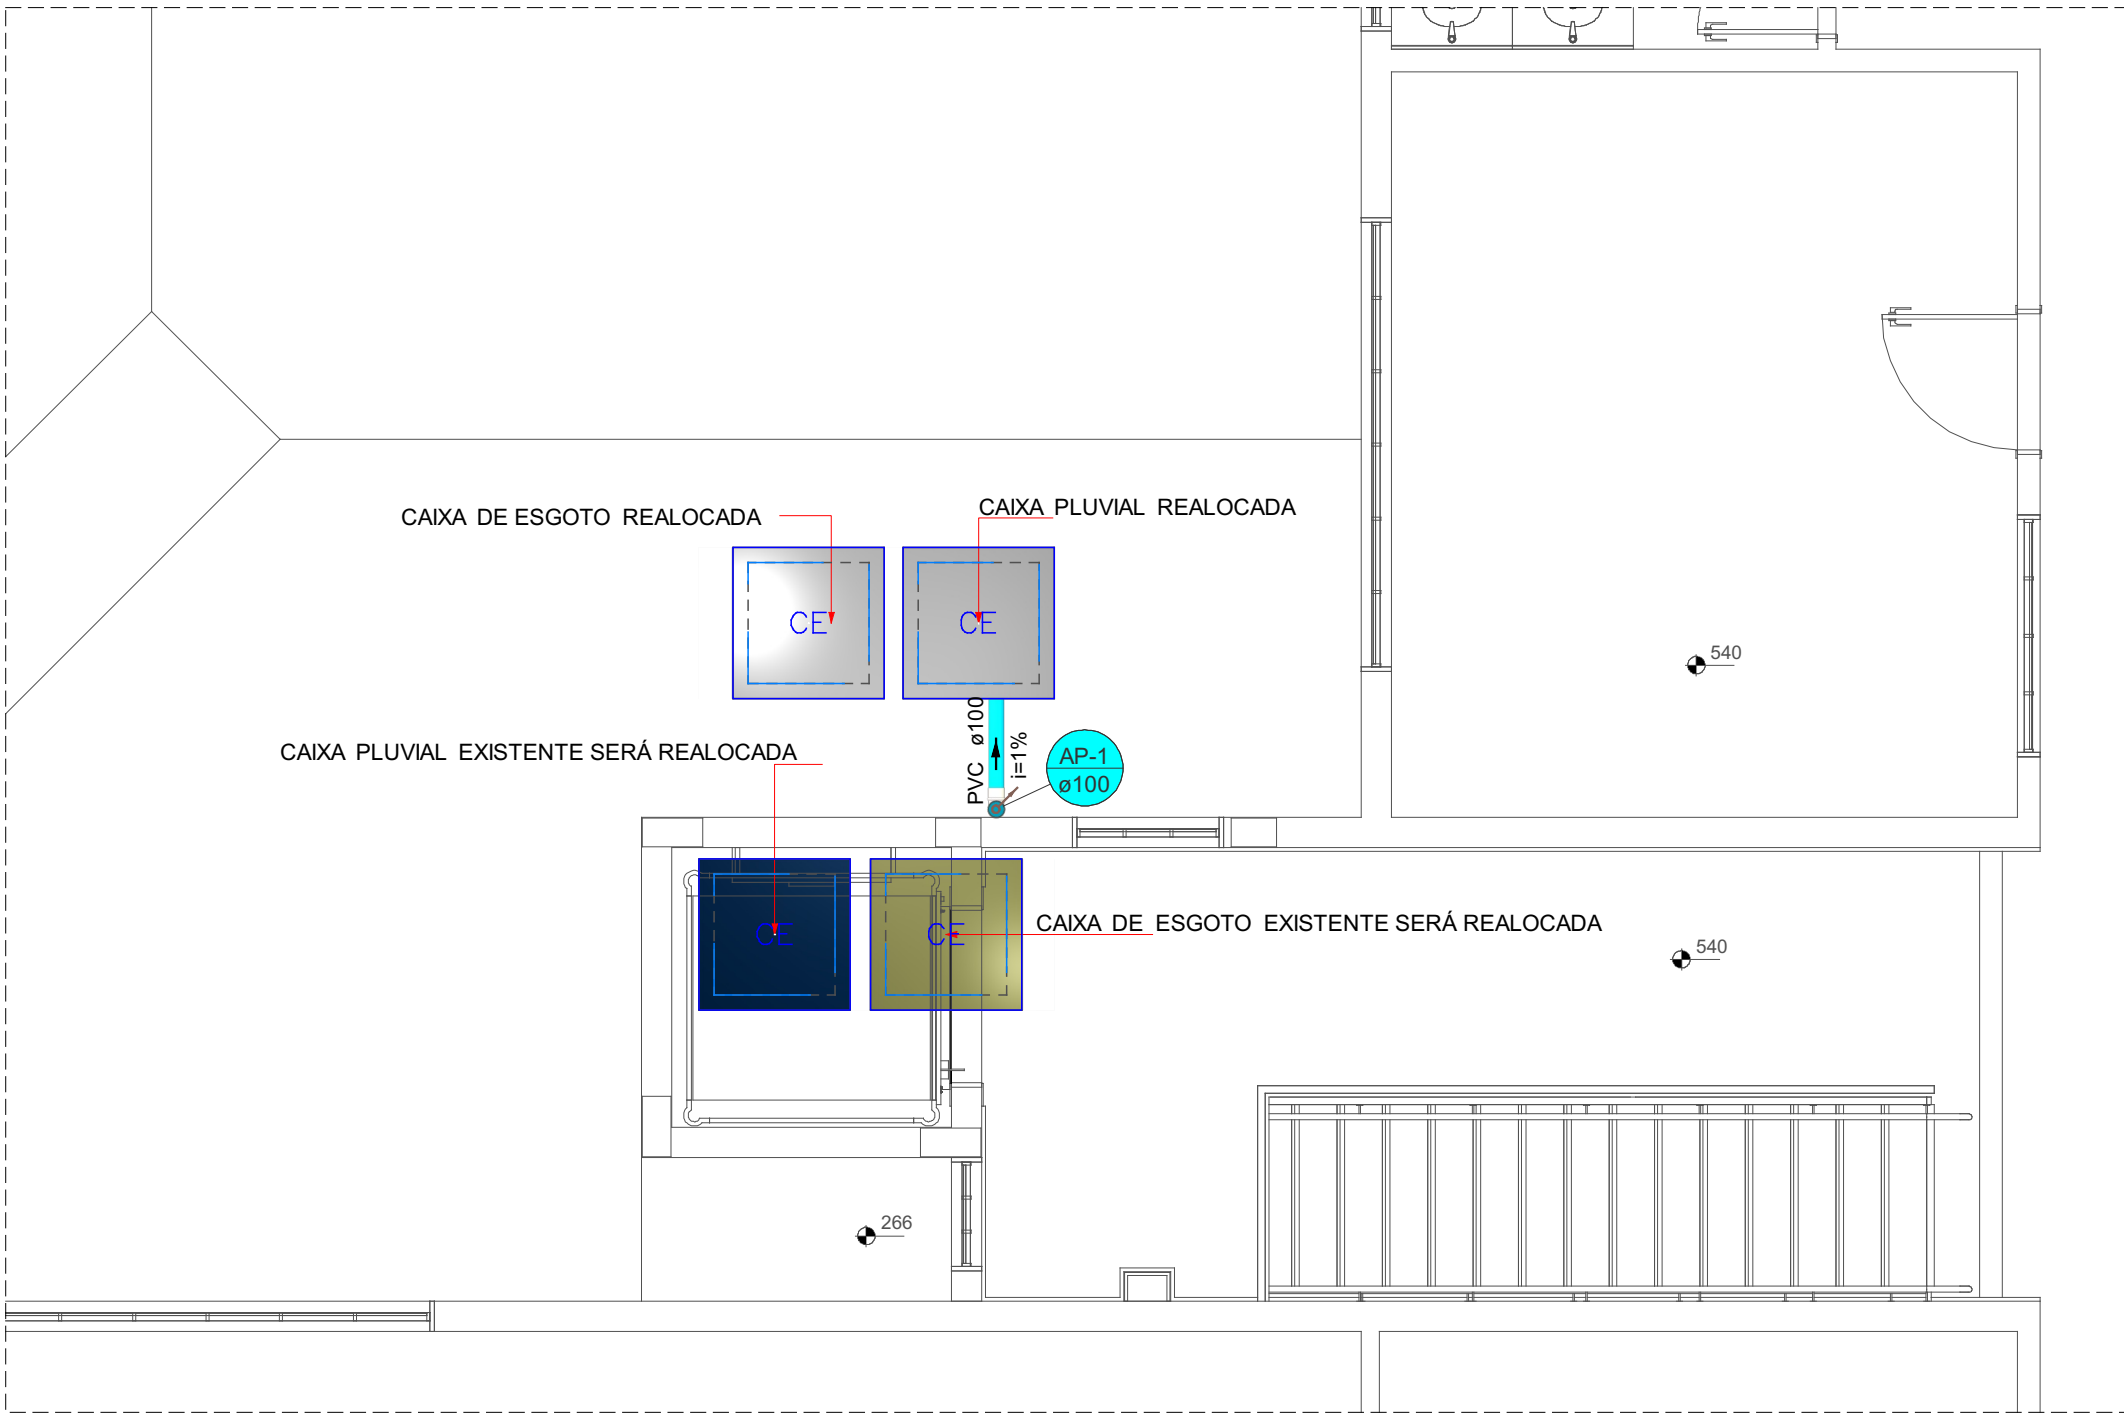


PLANTA BAIXA COBERTURA
1:50

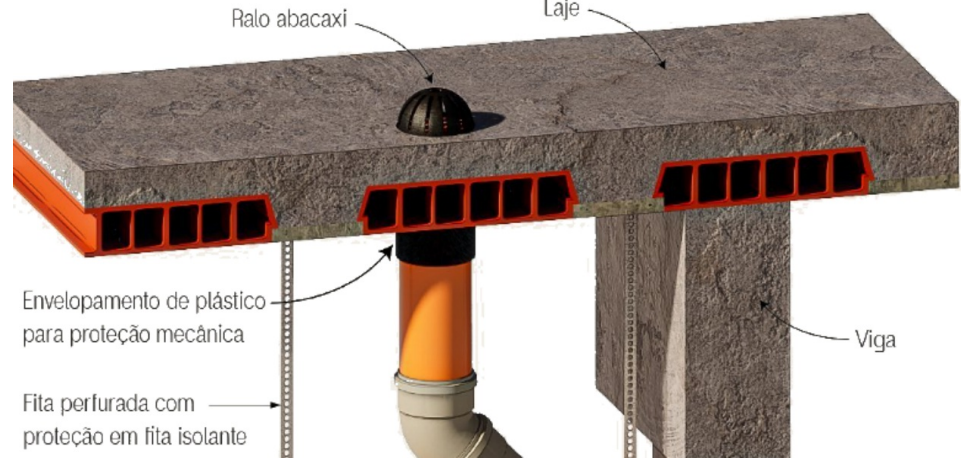

PLANTA BAIXA SUBSOLO
1:50

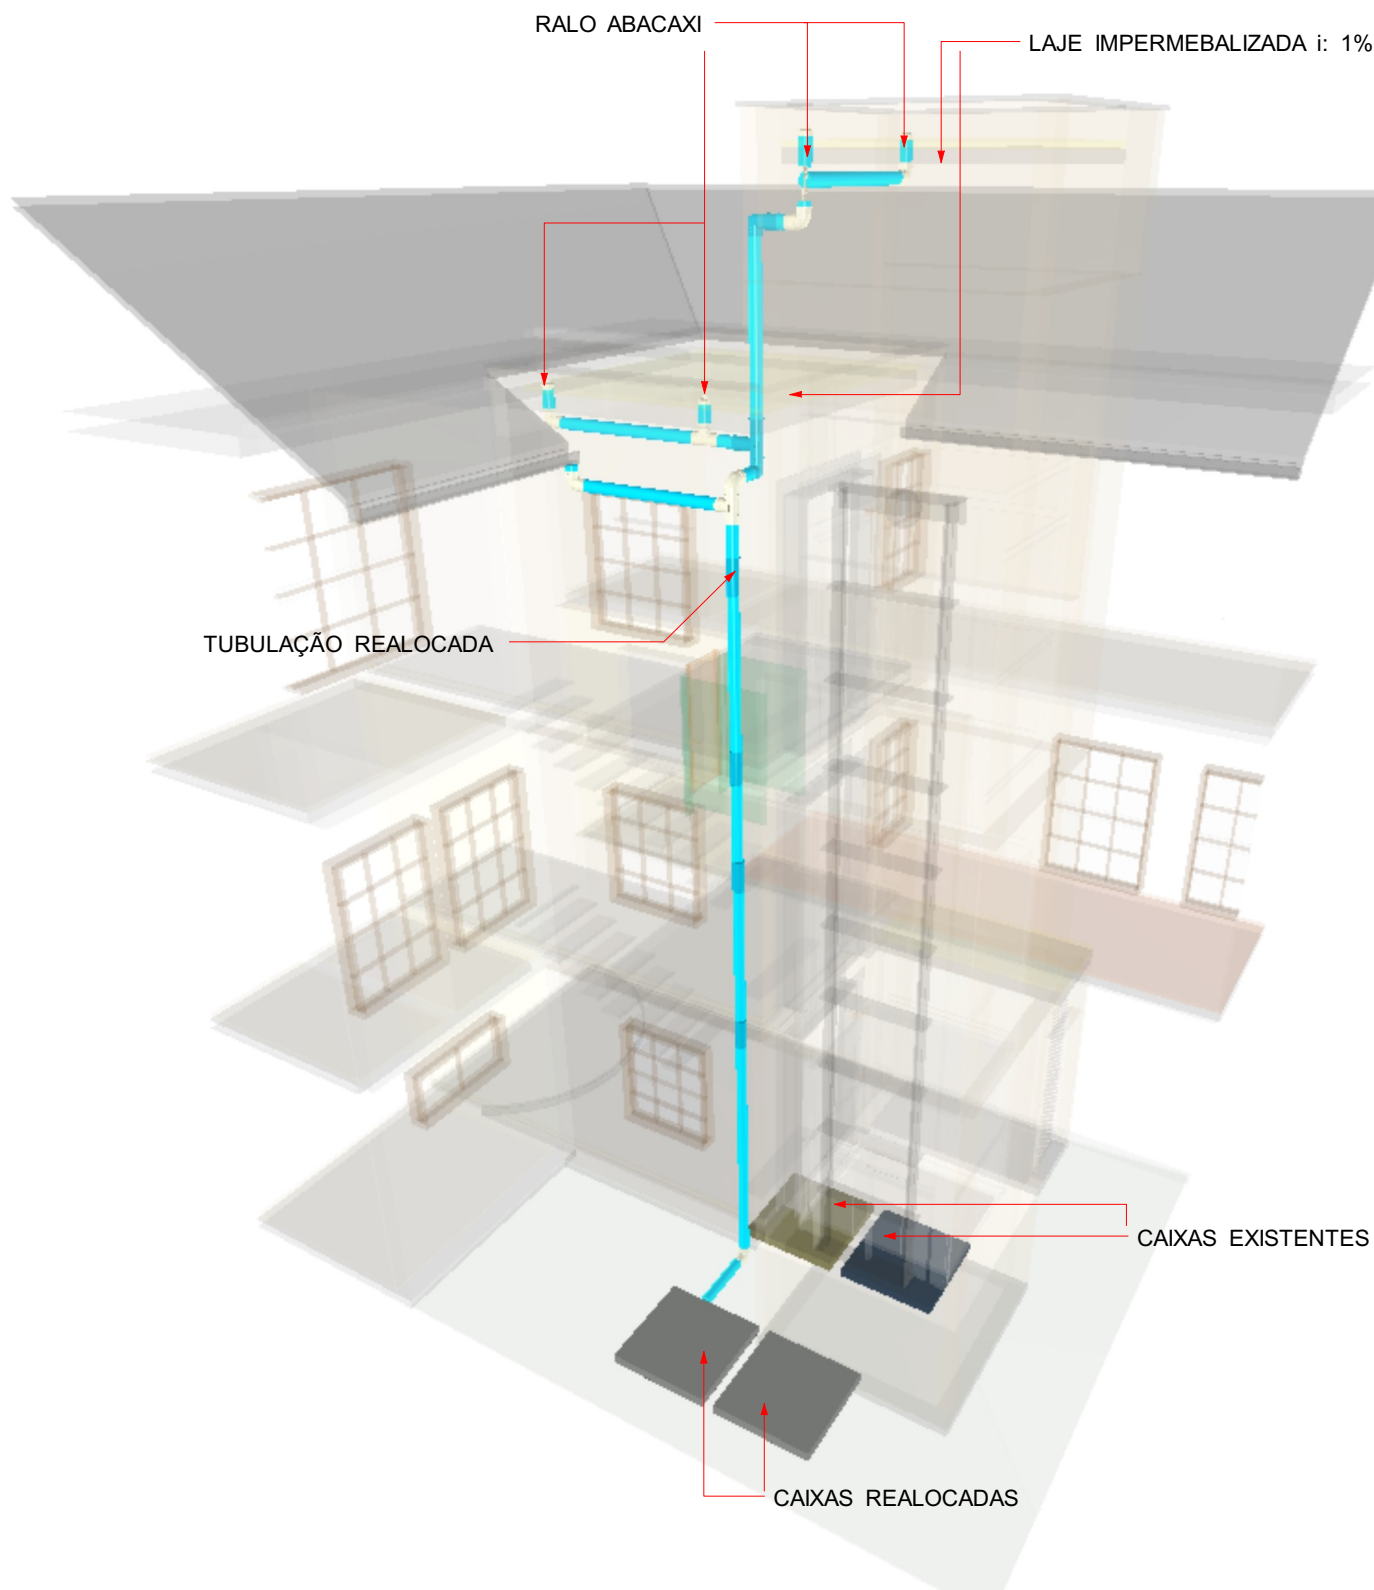

VISTA PERSPECTIVA

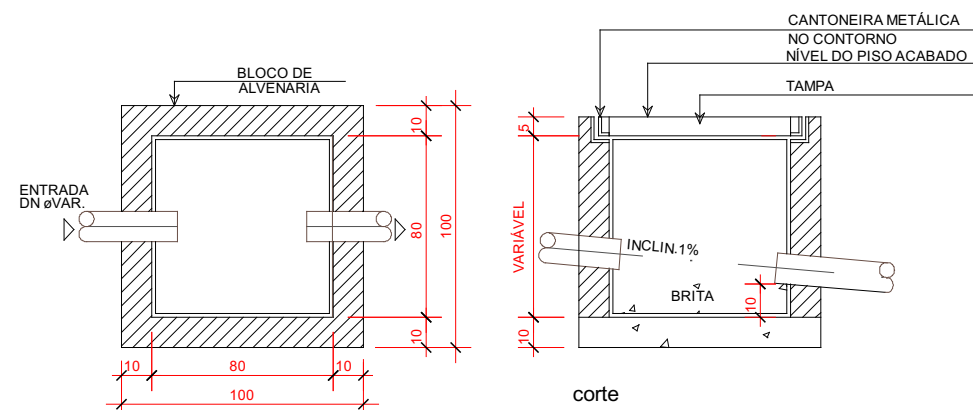

Legenda de Tubulações	
Material da Tubulação	Diâmetro da Tubulação
xxx	xxx mm
—	Sentido do Fluxo
—	Traçado da Tubulação
→	TUBO DRENAGEM
Legenda peças	
Curva 45° curta Amanco	
Curva 90 curta- desce	
Joelho 90- coluna	
Junção simples	
Ralos pluviais	
CE	Caixas Inspeção Simples

CARIMBOS

REVISÕES	Nº	DATA	DESCRIÇÃO	ASSINATURA

E+PLAN ENGENHARIA
CNPJ: 15018870/0001-65
CREA/SC: 127622-8
RUA: NAILA CARONE GOEDERT, 1080 SL 1001/1002 - PALHOÇA - SC
CEP: 88132-150
www.emais.eng.br
TELEFONE: (48) 3093 9350

SERVIÇO SOCIAL DO COMÉRCIO
DEPARTAMENTO REGIONAL DE SANTA CATARINA
Sesc
RUA FELIPE SCHMIDT, 785 - CENTRO - FLORIANÓPOLIS/SC
CEP 88.010-002 - FONE/FAX: (48) 3251-4800
sesc-sc@sesc-sc.com.br

PROJETO: **HIDROSSANITÁRIO**

LOCAL: SESC SÃO BENTO DO SUL

ENDEREÇO DA OBRA: RUA JORGE ZIPPERER, SÃO BENTO DO SUL / SC

OBRA: ADEQUAÇÃO DE ACESSIBILIDADE

CONTEÚDO: PLANTAS BAIXAS DRENAGEM

PROPRIETÁRIO: RESP. TÉCNICO:

SERVIÇO SOCIAL DO COMÉRCIO - SEC AR/SC
CNPJ: 03.693.595/0001-68

AUTOR DO PROJETO: PRANCHA Nº

ENG. CIVIL DILNEI DE FREITAS JACINTO ASSINATURA

CO-AUTOR DO PROJETO: ASSINATURA

ASSINATURA

ARQUIVO: DESENHO: GABRIEL ESCALA: INDICADA DATA: ABRIL/2026