



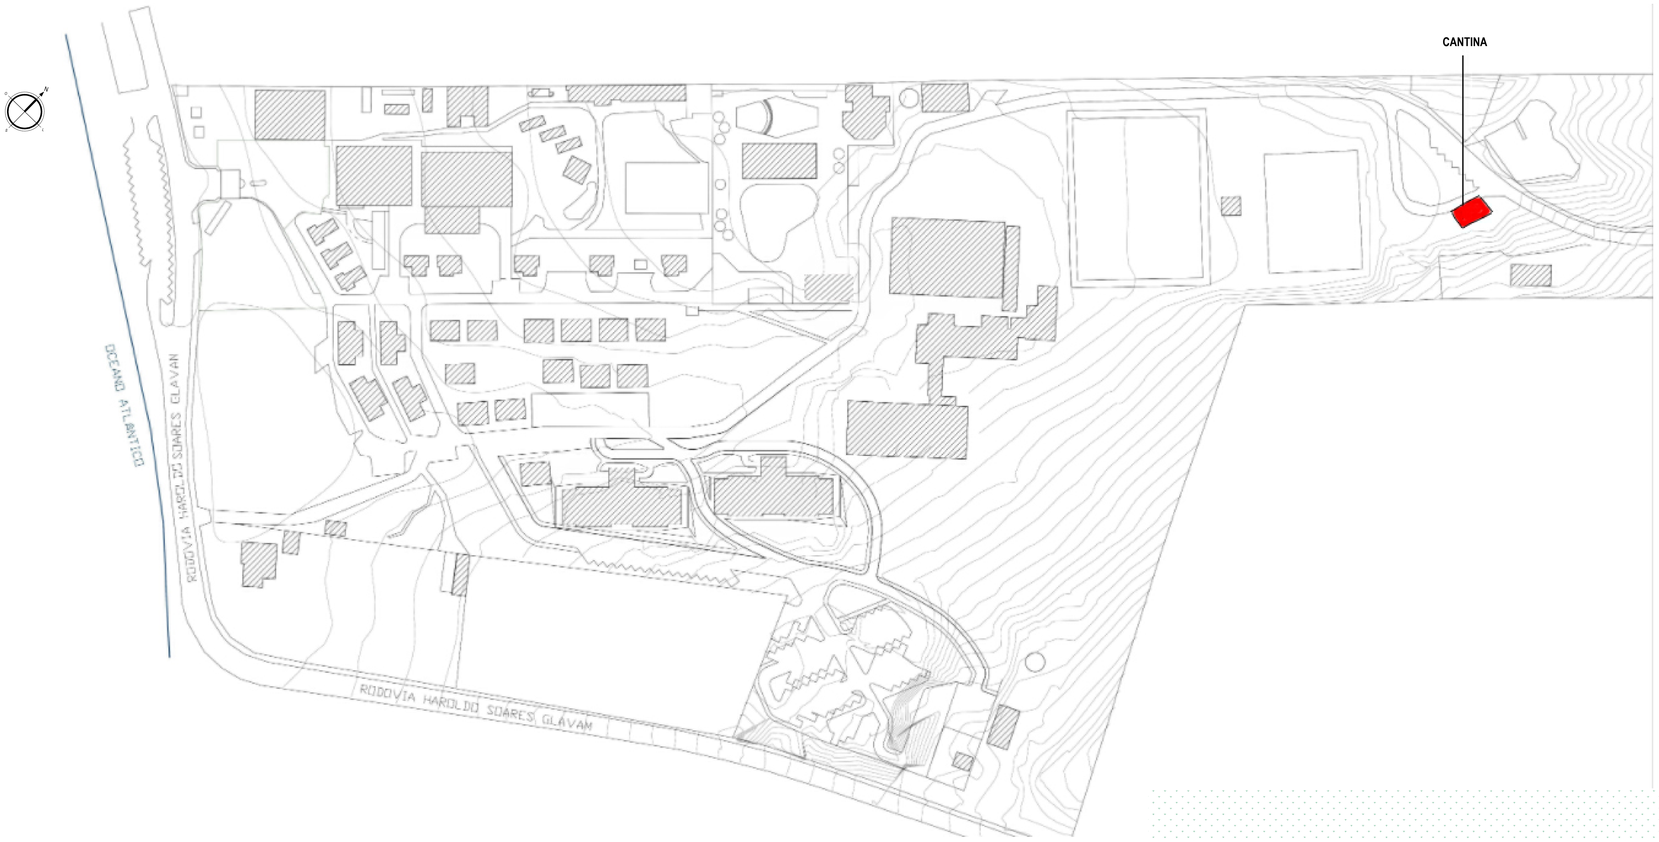

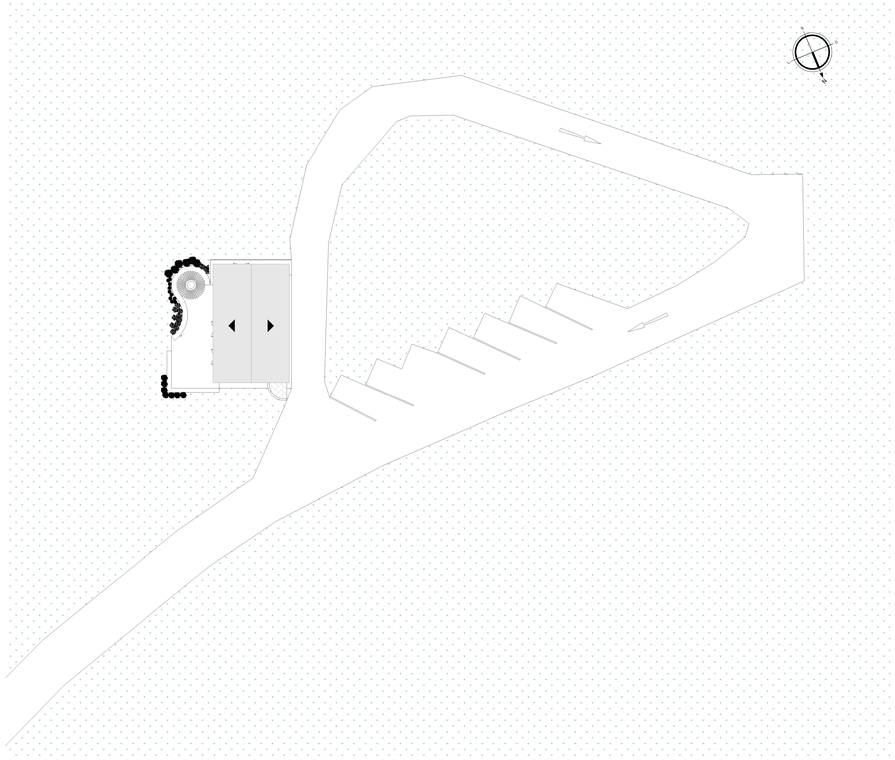

1 **IMPLANTAÇÃO**
ESC. 1:200

LEGENDA:

CONSTRUÇÃO EXISTENTE | CONSTRUÇÃO PROJETADA | CALÇAMENTO / PASSEIO CIMENTADO
COBERTURA | ASFALTAMENTO | GRAMA

SIMBOLOGIA:

INDICAÇÃO DE EIXO DOS PILARES
INDICAÇÃO DE CORTE (NOME DO CORTE / NÚMERO DA PRANCHA)
INDICAÇÃO DE FACHADAS (NÚMERO DA VISTA / NÚMERO DA PRANCHA)
INDICAÇÃO DE NÍVEL (PLANTA / CORTES E VISTAS)
INDICAÇÃO DE DETALHE (NÚMERO DO DETALHE / NÚMERO DA PRANCHA)
INDICAÇÃO DE VISTAS (NÚMERO DA VISTA)
INDICAÇÃO DE ACABAMENTO (RODAPÉ, PAREDE, TETO, PISO)
CÓDIGO DE PORTA (PX)
CÓDIGO DE JANELA (JX)

NOTAS:

1. COTAS EM METROS (EXCETO ONDE INDICADO).
2. CONFERIR MEDIDAS NO LOCAL.
3. AS BONECAS DAS PORTAS QUANDO NÃO COTADAS SÃO DE 10 CM.
4. PARA POSICIONAMENTO E DIMENSIONAMENTO CORRETO DOS EQUIPAMENTOS E ELEMENTOS ELÉTRICOS, HIDROSSANITÁRIOS E DE PREVENÇÃO E COMBATE A INCÊNDIO, ESPECIFICAÇÃO E DETALHES DE DRENAGEM, VER PROJETOS ESPECÍFICOS.
5. ESPECIFICAÇÕES COMPLETAS DE ACABAMENTOS, MATERIAIS, EQUIPAMENTOS E ESQUADRIAS, VER AMPLIAÇÕES E DETALHAMENTOS ESPECÍFICOS, MEMORIAL E CADERNO DE ENCARGOS.

CARIMBO

REVISÕES

Nº	DATA	DESCRIÇÃO	ASSINATURA
R0	03/01/2024	EMISSÃO INICIAL	ARQ. YONARA FERNANDA
R1	12/01/2024	REVISÃO CONFORME SOLICITAÇÕES DO CLIENTE	
R2	31/01/2024	REVISÃO CONFORME SOLICITAÇÕES DO CLIENTE	
R3	11/03/2024	REVISÃO CONFORME SOLICITAÇÕES DO CLIENTE	
R4	18/03/2024	REVISÃO CONFORME SOLICITAÇÕES DO CLIENTE	
R5	27/03/2024	REVISÃO CONFORME SOLICITAÇÕES DO CLIENTE	
R6	18/04/2024	REVISÃO CONFORME SOLICITAÇÃO DO CLIENTE	

SERVIÇO SOCIAL DO COMÉRCIO
DEPARTAMENTO REGIONAL
SANTA CATARINA
Rua Felipe Schmidt, 785 - Centro - Florianópolis
CEP 88.010-002 - Fone: (48) 3251-4800
sesc-sc@sesc-sc.com.br

Projeto
ARQUITETURA

Local: REFORMA CANTINA
End.: Estrada Haroldo Soares Glavan, 1670 - Cacupé, Florianópolis - SC, 88050-005

Obra: REFORMA CANTINA

Conteúdo: PLANTA DE LOCAÇÃO, SITUAÇÃO E RESUMO

Proprietário: SERVIÇO SOCIAL DO COMÉRCIO
Reponsável Técnico
Carimbo e Assinatura
Carimbo e Assinatura

Autor do Projeto
ARQ.: Marcello Farias Rodrigues
CAU A24936-5
SESC/DR-SC/DAS/GIN
Assinatura

Prancha nº
PE-001

Co-Autor do Projeto
ARQ.: Marcello Farias Rodrigues
CAU A24936-5
SESC/DR-SC/DAS/GIN
Total

Arquivo: SESC SC-AF20-BIM-ARQ
Desenho: Yonara Fernanda
Escala: Como indicado
Data: 11/16/21