

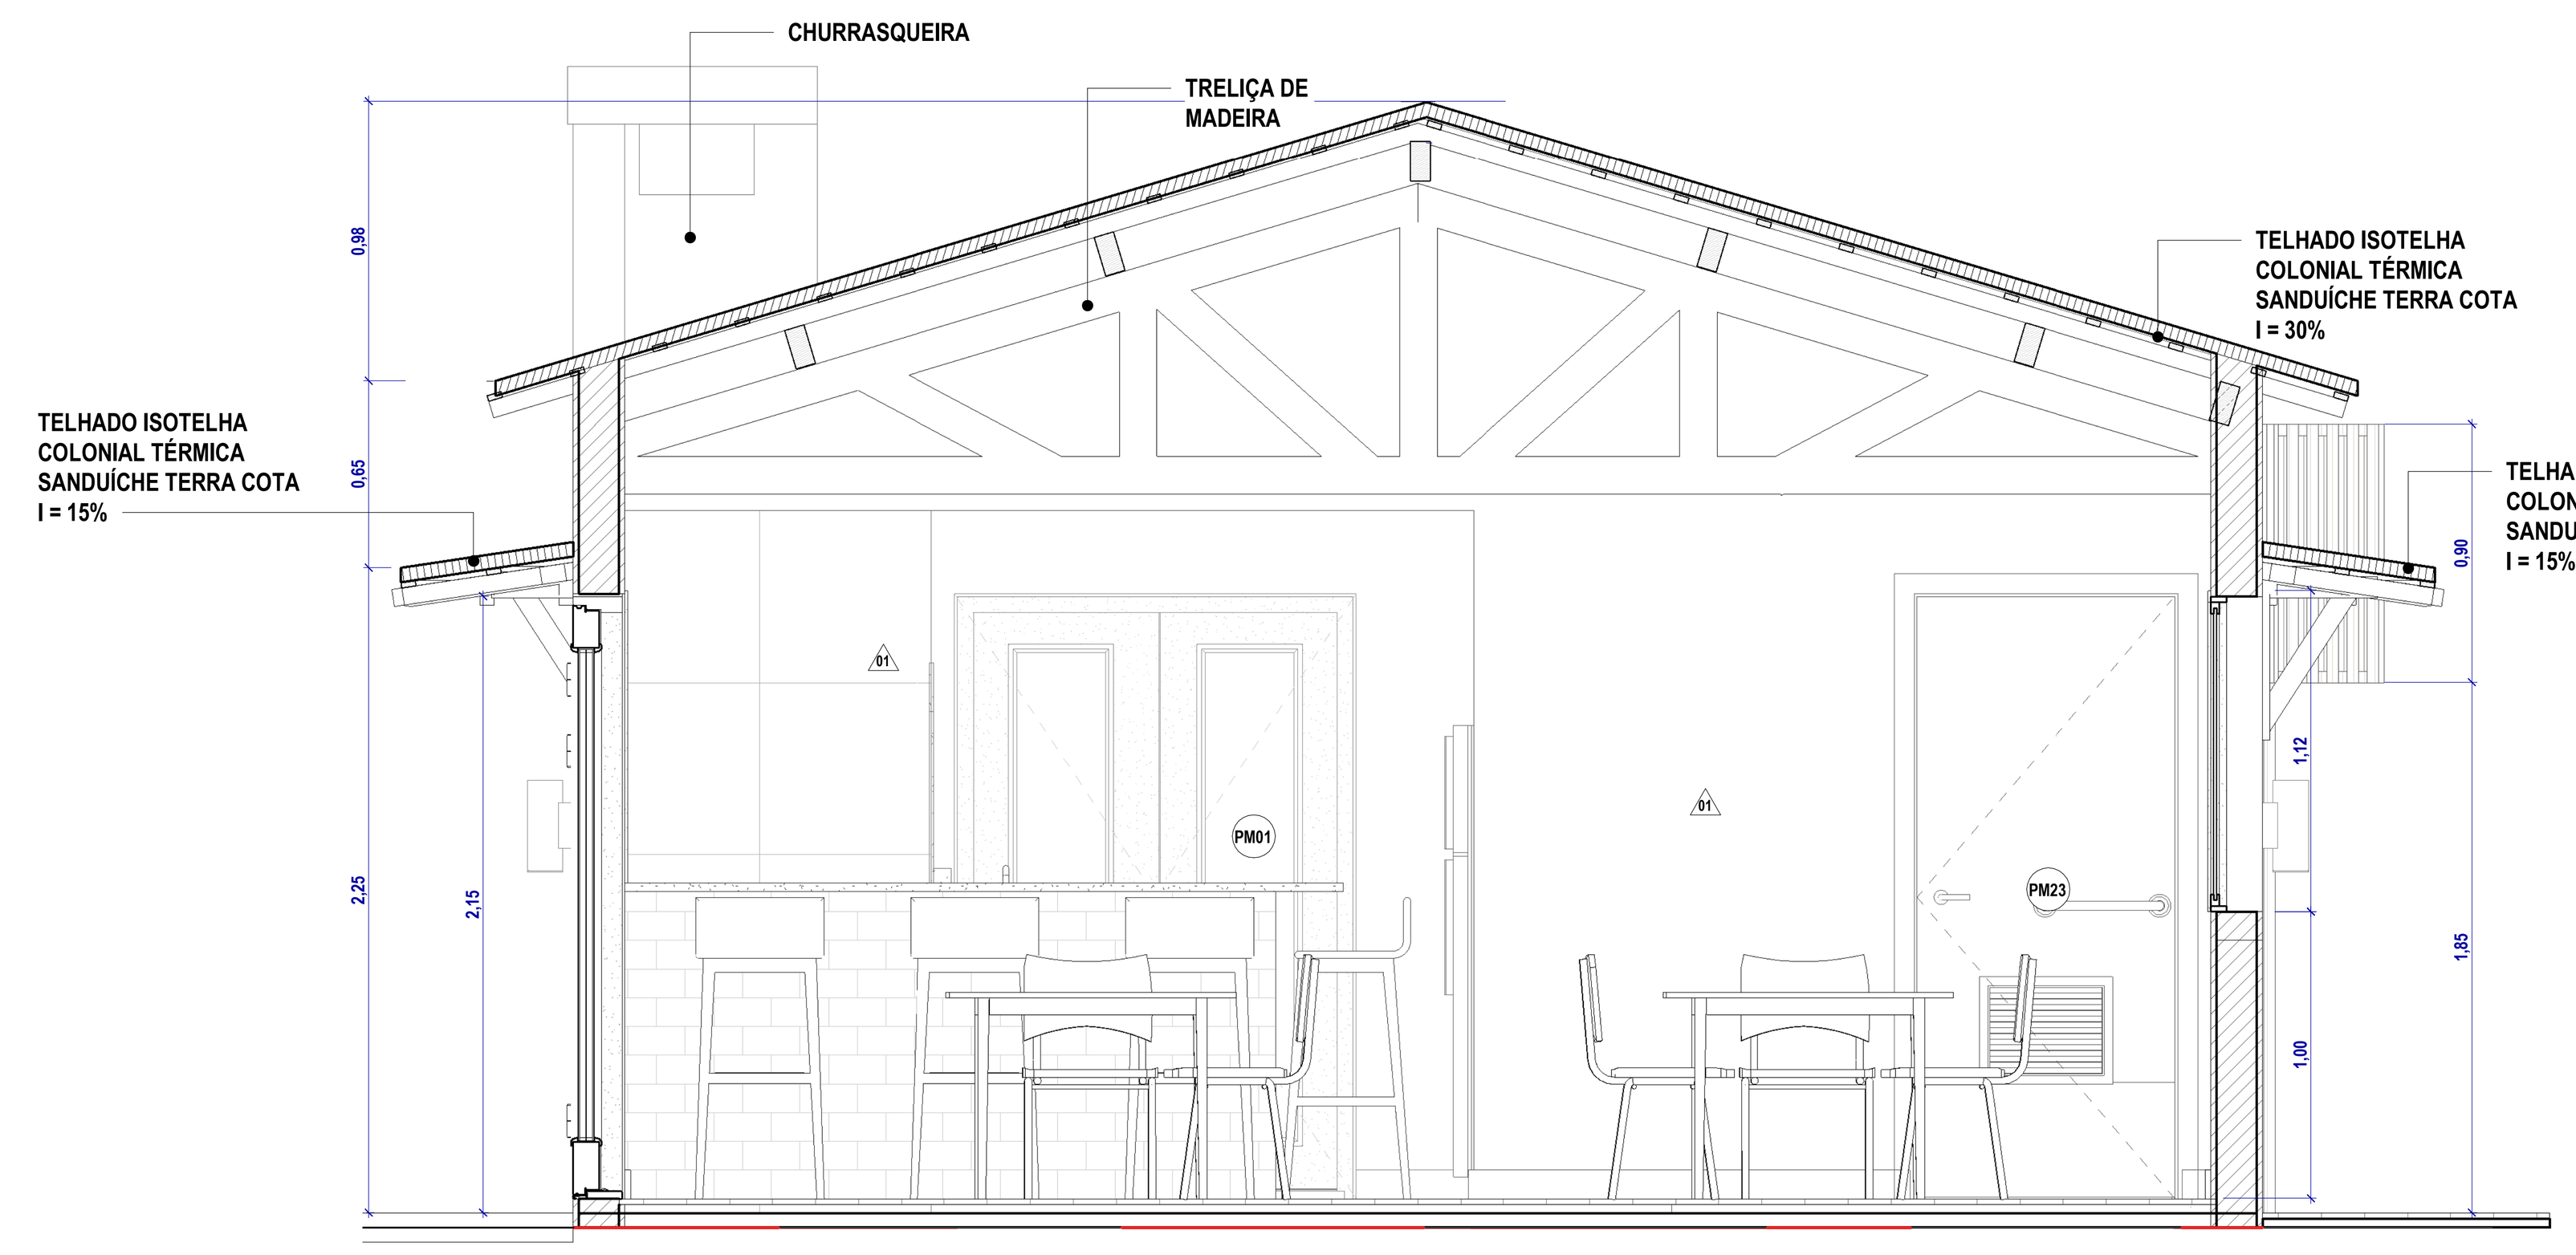



1 **Corte 01**
ESC. 1 : 25

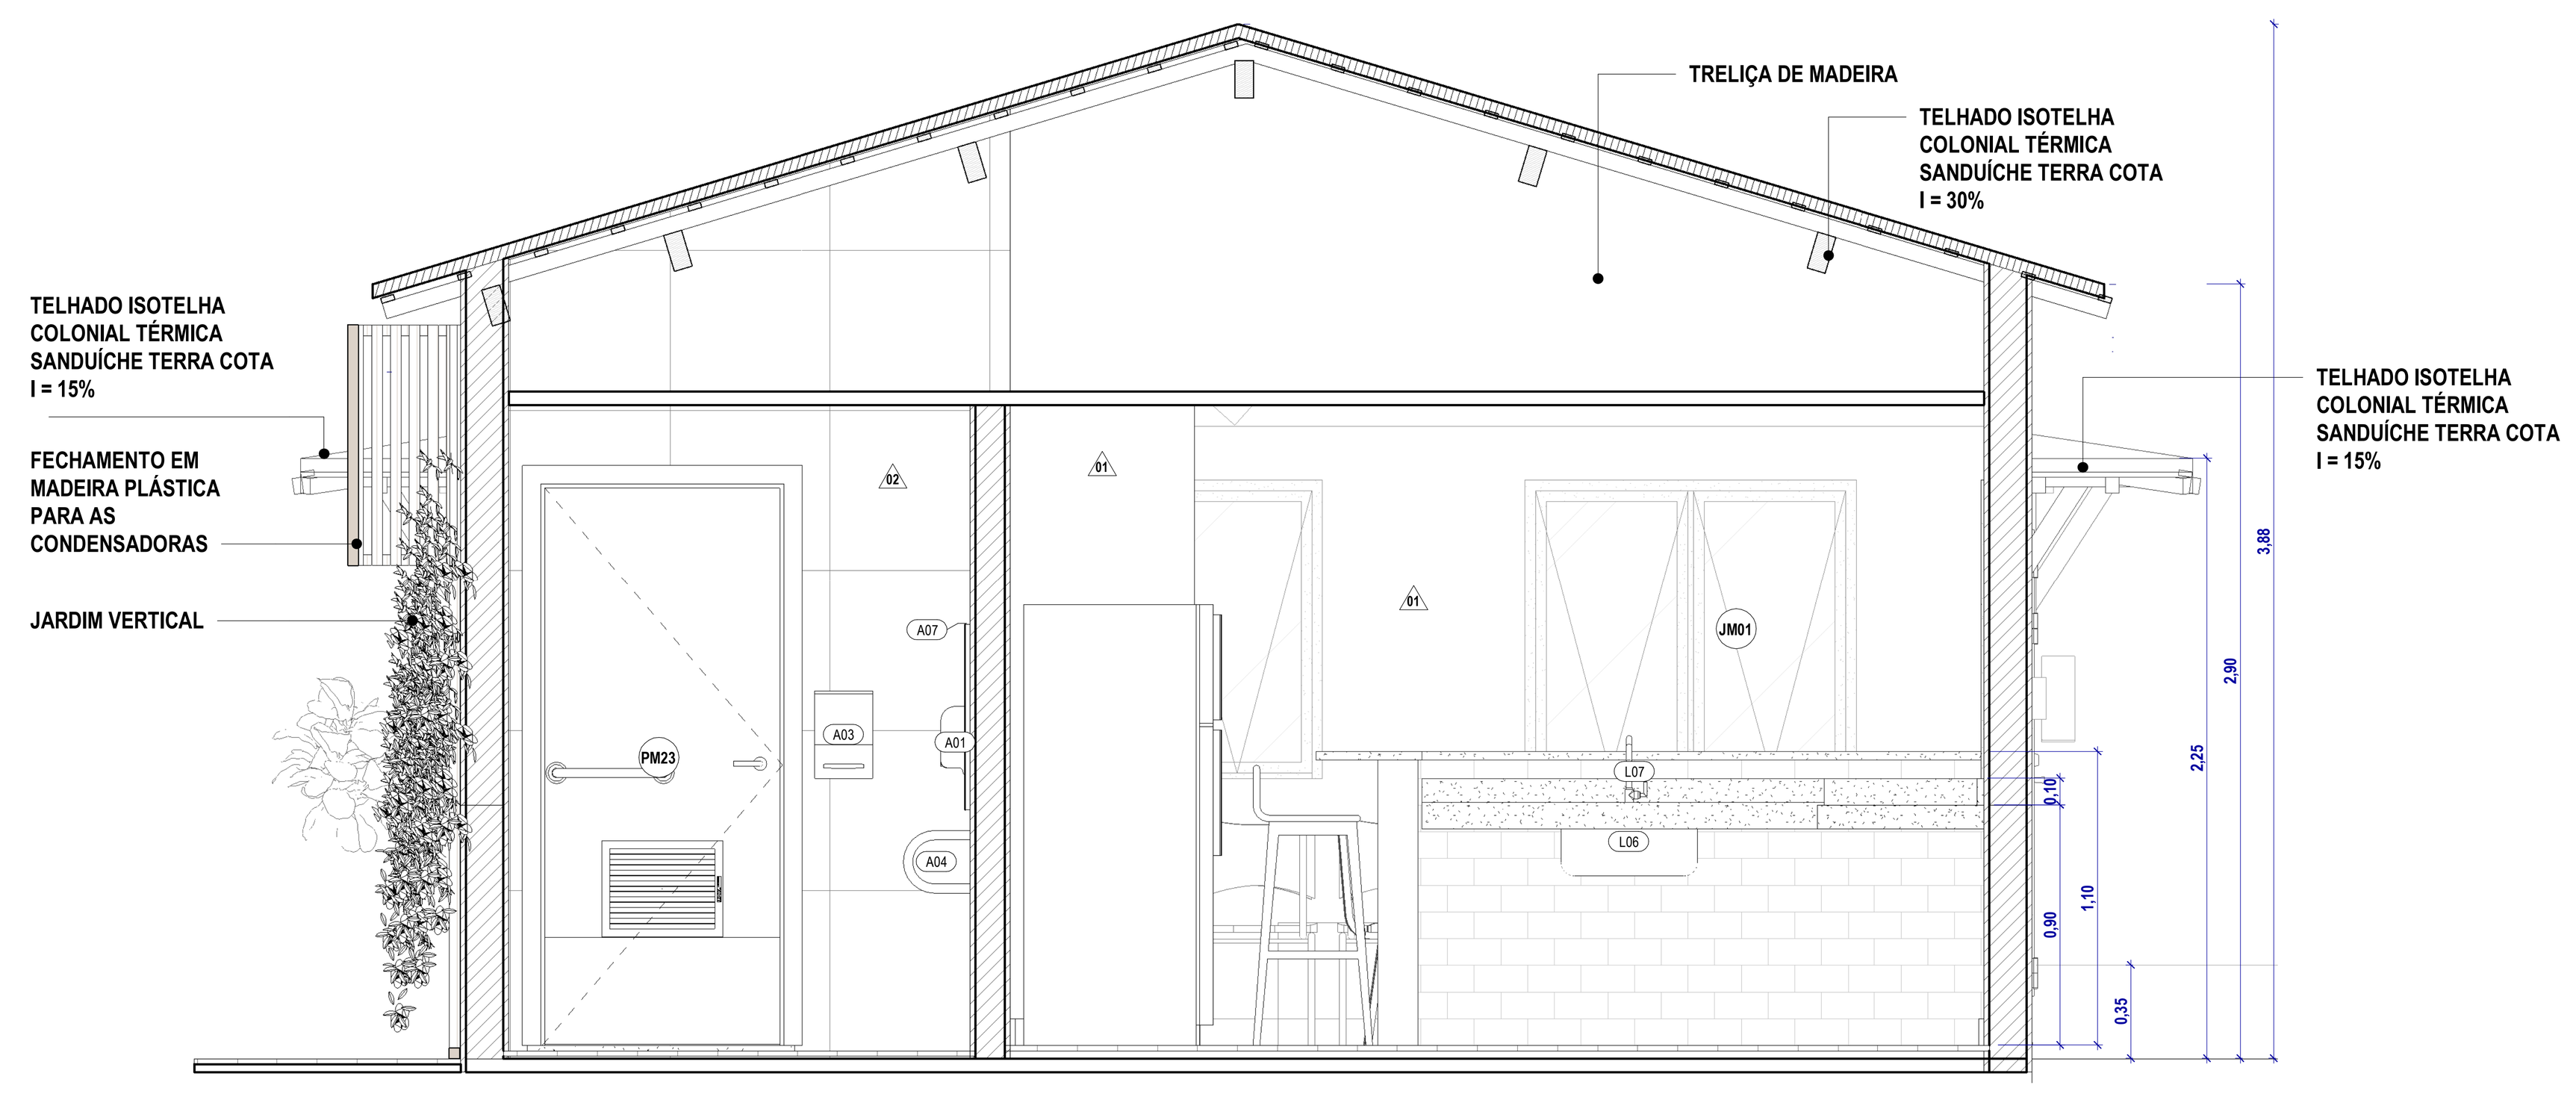


2 **Corte 02**
ESC. 1 : 25

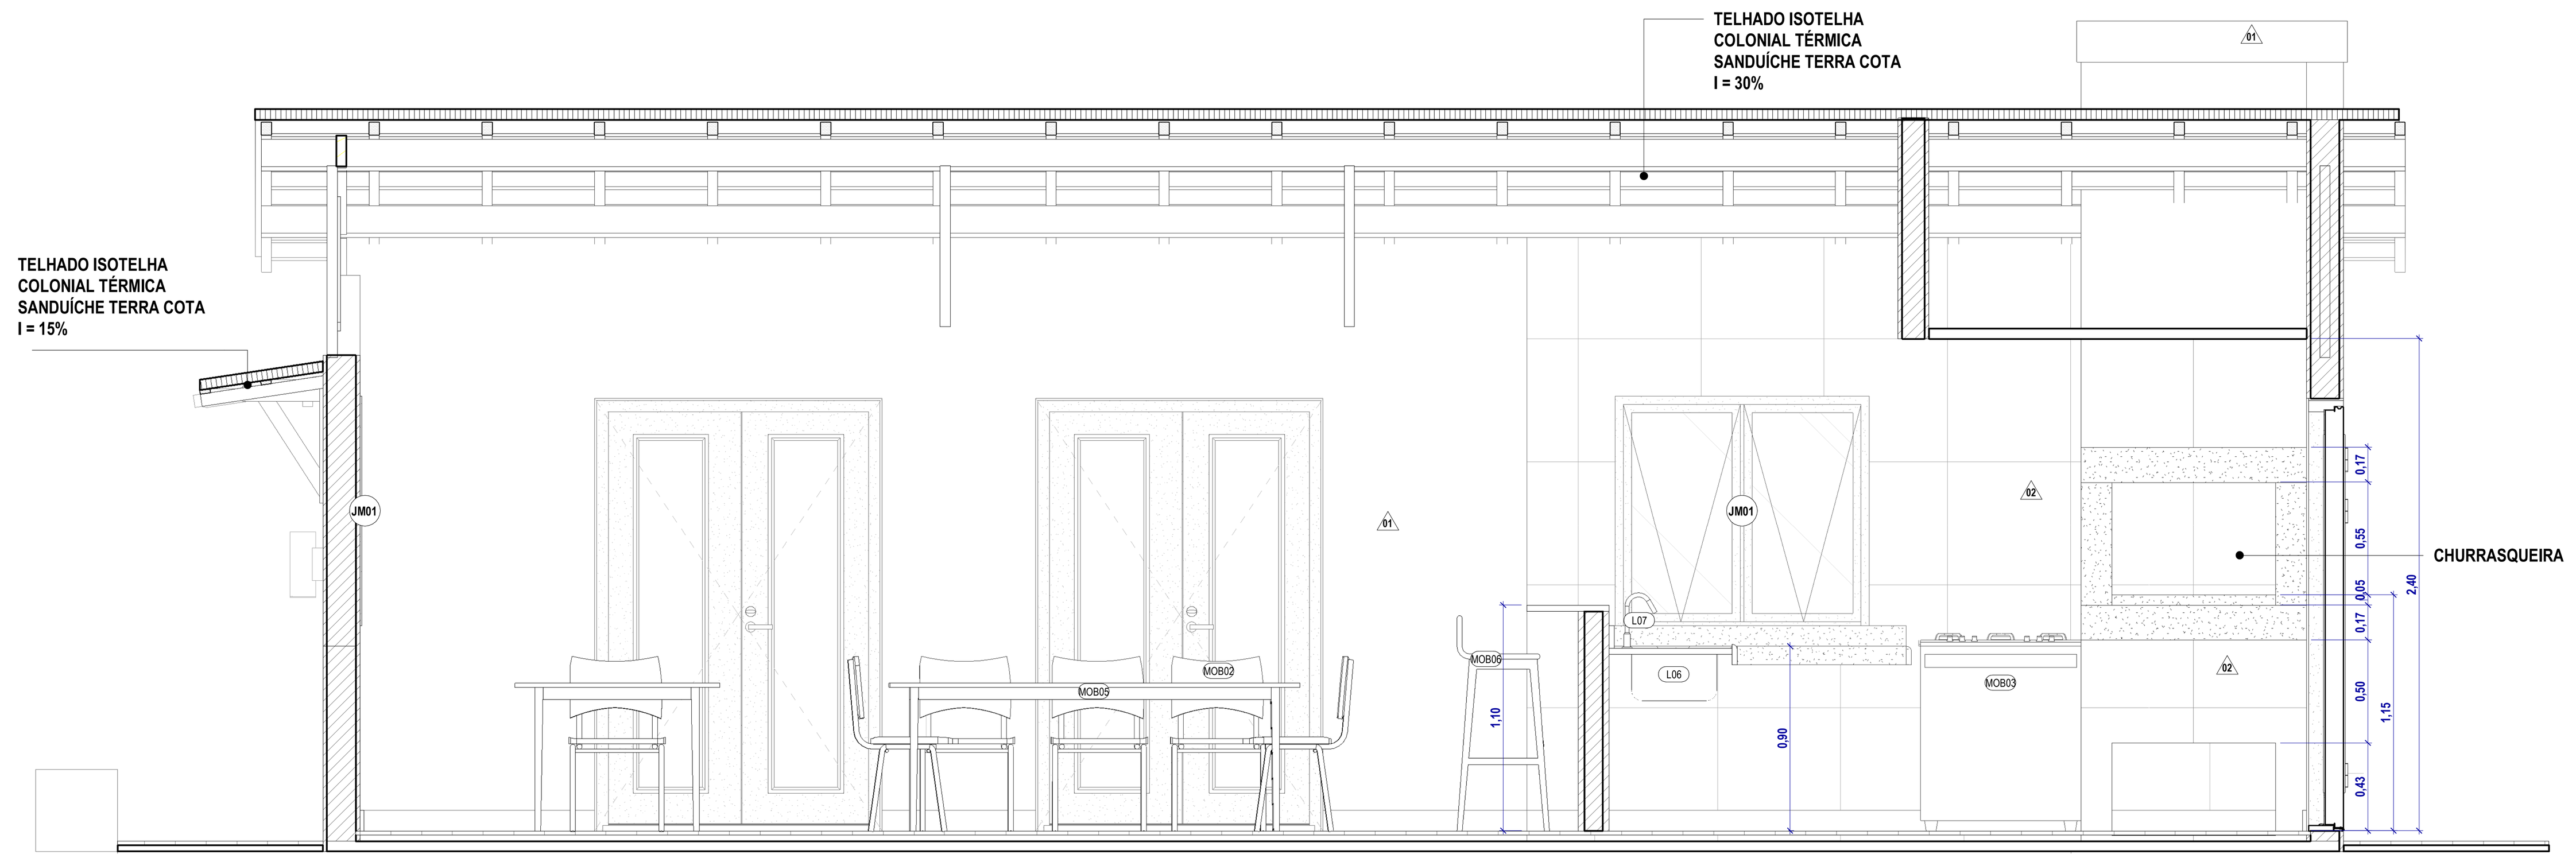

3 **Corte 03**
ESC. 1 : 25

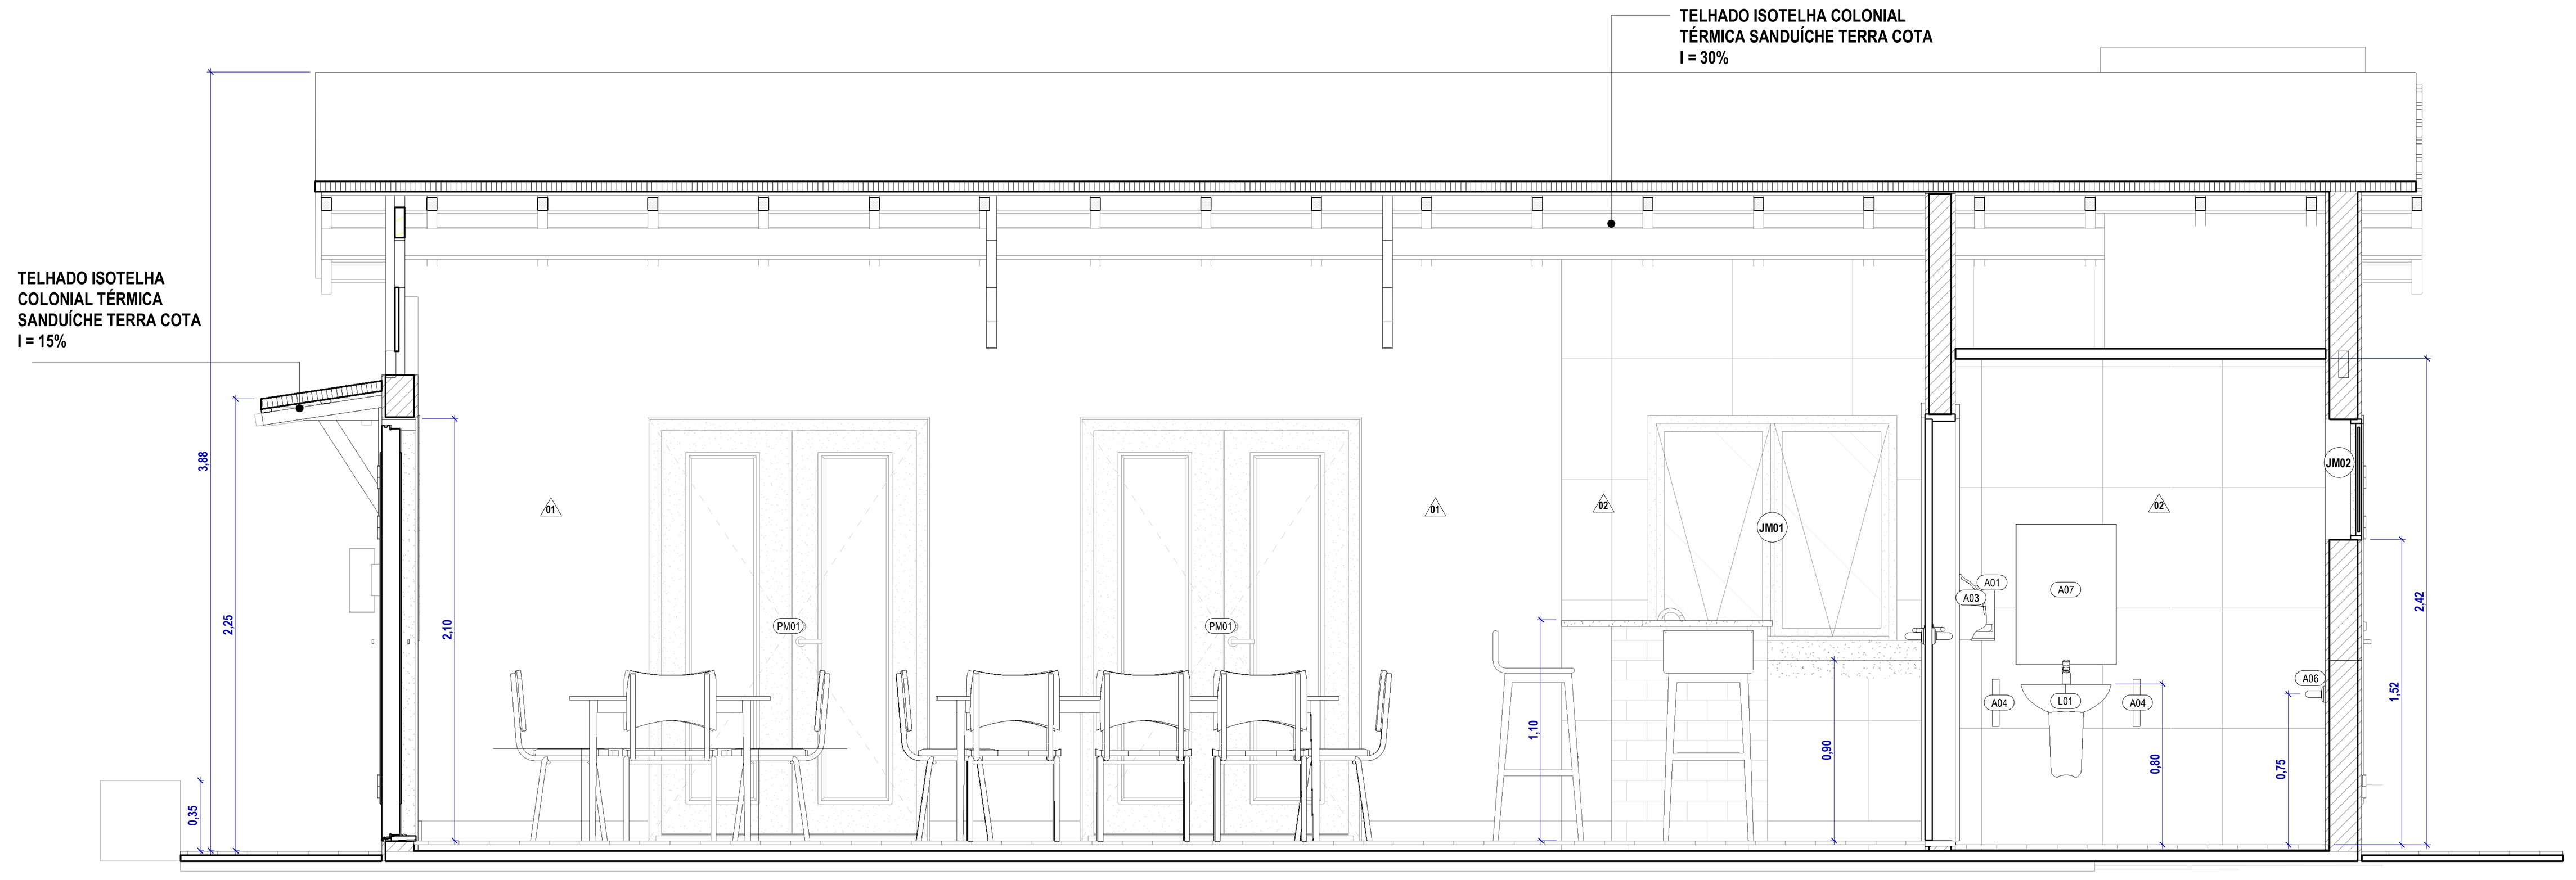

4 **Corte 04**
ESC. 1 : 25

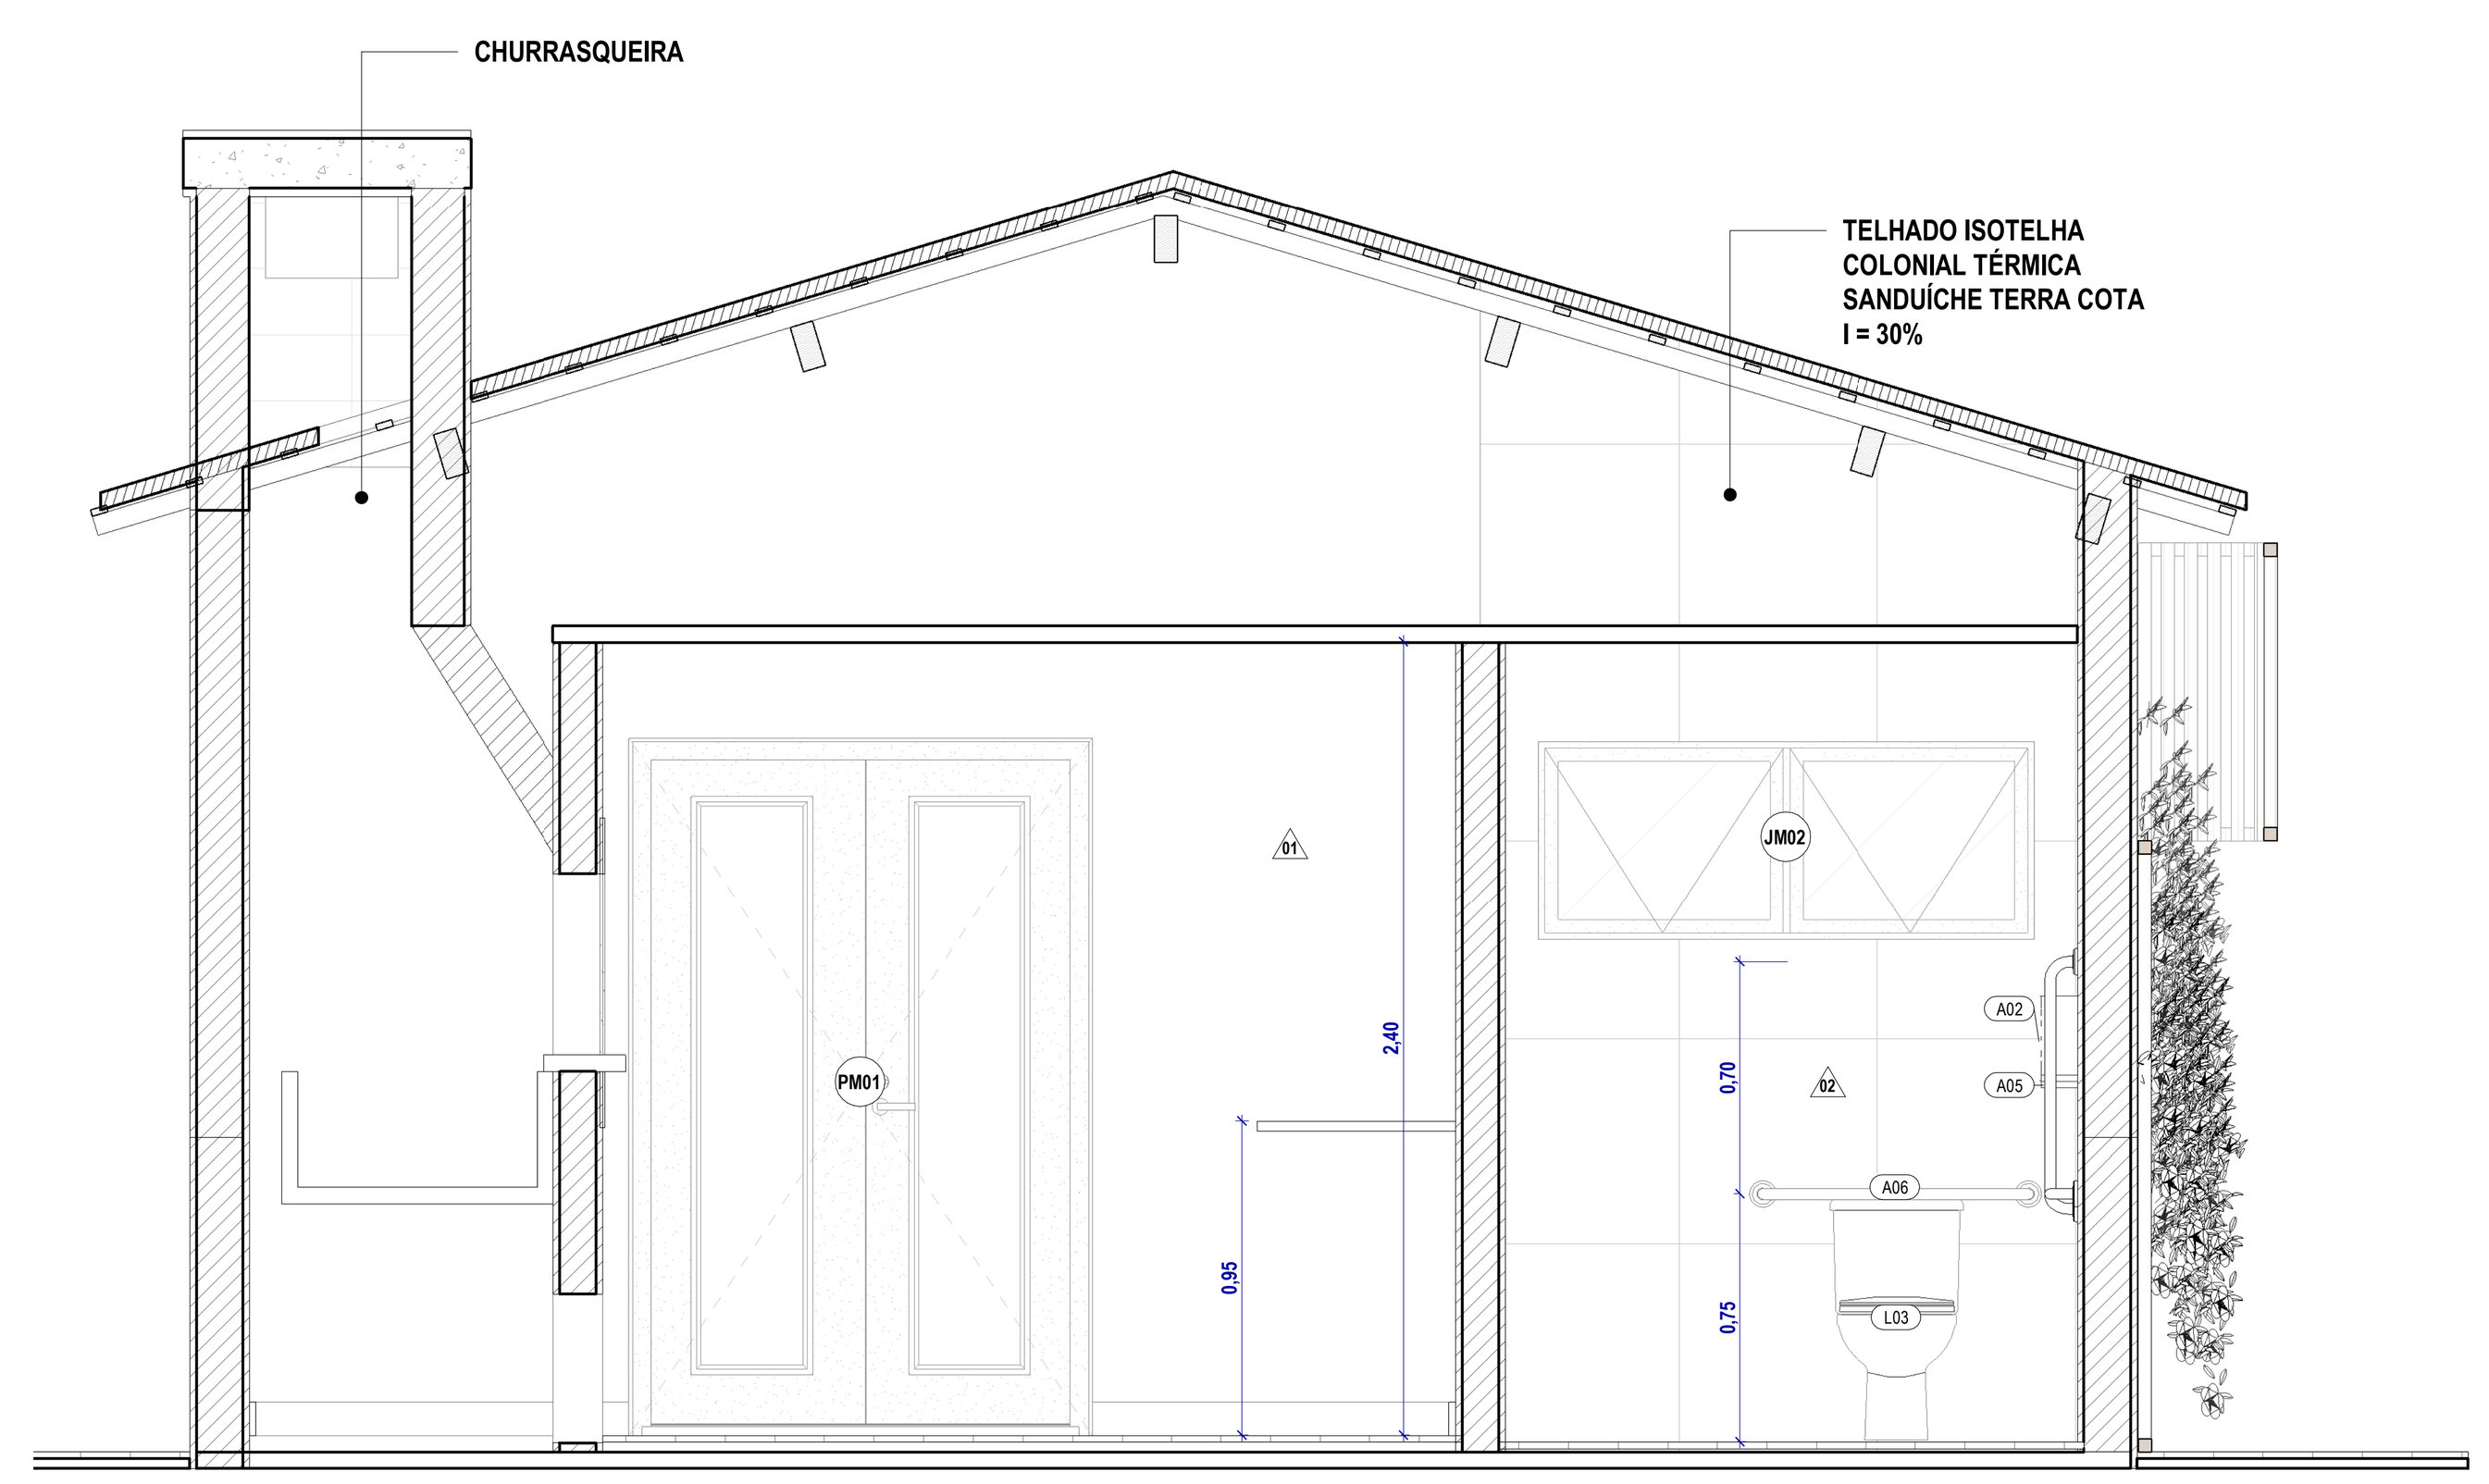

5 **Corte 05**
ESC. 1 : 25

QUADRO DE RODAPÉS

CÓD.	DESCRIÇÃO	QNT. (m)
01	RODAPÉ EM PISO EM PORCELANATO ESMALTADO 60X60CM USO INTERNO, COR OFF WHITE, RETIFICADO, SUPERFÍCIE NATURAL, REJUNTE EPÓXI COR BRANCO PLATINA. REF.: PORTOBELLO VIA DURINI CÓDIGO 201668E OU EQUIVALENTE TÉCNICO	31,30

QUADRO DE MOBILIARIOS / EQUIPAMENTOS

CÓD	DESCRIÇÃO	QNT.
MOB01	CADEIRA DO TIPO ALTO EM MADEIRA	4
MOB02	CADEIRA DE USO GERAL - TIIPO 02	24
MOB03	FOGÃO DE 5 BOCAS	1
MOB04	GELADEIRA DE USO RESTRITO DUPLEX SIMPLES DE UMA PORTA COM ACABAMENTO EM INOX ESCOVADO REF.: ELETROLUX OU EQUIVALENTE	1
MOB05	MESA COM ESTRUTURA DE AÇO 20mm E TAMPO EM MDP COM CERTIFICAÇÃO FSC25mm; POSSUI PÉS FIXOS EM AÇO; SAPATAS DE PLÁSTICO E ACABAMENTO FOSCO; ALTURA: 75cm; LARGURA: 90cm; PROFUNDIDADE: 90cm	3
MOB06	CONJUNTO DE MESAS E CADEIRAS ALTAS DE MADEIRA	4

QUADRO DE EQUIP. FIXO

CÓD.	DESCRIÇÃO	QNT.

QUADRO DE ACESSÓRIOS

CÓD.	DESCRIÇÃO	QNT.
A01	DISPENSER SABONETE LIQUIDO COM RESERVATÓRIO. COR: BRANCO. MODELO: NOBRE CITY (ESPUMA). MARCA: NOBRE PROFISSIONAL OU EQUIVALENTE.	1
A02	DISPENSER DE PAPEL HIGIÊNICO ROLÃO COR BRANCO, CONFECCIONADO EM ABS, PS, PP.	1
A03	DISPENSER DE PAPEL TOALHA INTERFOLHADO COR BRANCO CONFECCIONADO EM ABS, PS, PP.	1
A04	BARRA DE APOIO EM U EM AÇO INOX Ø32MM. ACABAMENTO: CROMADO. MODELO: 2373.I.030.POL. MARCA:DECA OU EQUIVALENTE TÉCNICO	2
A05	BARRA DE APOIO EM "L", EM ACO INOX POLIDO 80 X 80 CM, DIAMETRO MINIMO 3 CM	1
A06	BARRA DE APOIO RETA, EM ACO INOX POLIDO, COMPRIMENTO 80 CM, FIXADA NA PAREDE	1
A07	ESPELHO CRISTAL COM BORDA LAPIDADA 4MM DIMENSÕES 50CM X 70CM FIXAÇÃO COM PARAFUSO E BUCHA	1

QUADRO DE LOUÇAS E METAIS

CÓD.	DESCRIÇÃO	Contagem
L01	LAVATÓRIO ACESSÍVEL COM COLUNA SUSPENSA EM LOUÇA NA COR BRANCA	1
L02	COLUNA SUSPENSA PARA LAVATÓRIO	1
L03	BACIA SANITÁRIA COM CAIXA ACOPLADA , MODELO: VOGUE PLUS CONFORTO.COR: BRANCA, MARCA: DECA OU EQUIVALENTE TÉCNICO	1
L04	TORNEIRA DE MESA COM FECHAMENTO AUTOMÁTICO ACABAMENTO CROMADO	1
L05	CAIXA ACOPLADA PARA BACIA SANITÁRIA COM DUPLO ACIONAMENTO	1
L06	CUBA DE AÇO INOX PARA EXPURGO 50X40X25CM	1
L07	TORNEIRA DE MESA BICA ALTA PARA BANCADA, ACIONAMENTO COM ALAVANDA E ACABAMENTO CROMADO	1
L08	VÁLVULA DE ESCOAMENTO METÁLICA 3.1/2"PARA CUBA EM INOX STRAKE INOX OU EQUIVALENTE TÉCNICO	1

QUADRO DE BANCADAS

CÓD.	DESCRIÇÃO	DIMENÇÕES L (m)	DIMENÇÕES C(m)	ÁREA (m²)
BANCADA EM GRANITO POLIDO CINZA, ESP.=2,5CM, APOIADA SOBRE MÃOS FRANCESAS, COM FURO PARA INSTALAÇÃO DE CUBA				
BG05	BANCADA EM GRANITO POLIDO CINZA, ESP.=2,5CM, APOIADA SOBRE MÃOS FRANCESAS, COM FURO PARA INSTALAÇÃO DE CUBA	1,05	0,40	0,44 m²
BG01	BANCADA EM GRANITO POLIDO CINZA, ESP.=2,5CM, APOIADA SOBRE MÃOS FRANCESAS, COM FURO PARA INSTALAÇÃO DE CUBA	1,48	0,40	0,61 m²
BANCADA EM GRANITO POLIDO CINZA, ESP.=2,5CM, APOIADA SOBRE MÃOS FRANCESAS, SEM FURO PARA INSTALAÇÃO DE CUBA				
BG04	BANCADA EM GRANITO POLIDO CINZA, ESP.=2,5CM, APOIADA SOBRE MÃOS FRANCESAS, SEM FURO PARA INSTALAÇÃO DE CUBA	0,65	0,39	0,26 m²
BG02	BANCADA EM GRANITO POLIDO CINZA, ESP.=2,5CM, APOIADA SOBRE MÃOS FRANCESAS, SEM FURO PARA INSTALAÇÃO DE CUBA	1,45	0,60	0,89 m²
BC03	BANCADA EM GRANITO POLIDO CINZA, ESP.=2,5CM, APOIADA SOBRE MÃOS FRANCESAS, SEM FURO PARA INSTALAÇÃO DE CUBA	2,50	0,39	1,00 m²

QUADRO DE PORTAS

CÓD.	DIMENSÕES (m) LARGURA	DIMENSÕES (m) ALTURA	DESCRIÇÃO	QNT.
PM01	1,38	2,10	PORTA FRANCESA PVC COM PINTURA MADEIRA 2 FOLHAS COM MOLDURA EM ACABAMENTO AMADEIRADO E CENTRO EM VIDRO	4
PM23	0,90	2,10	PORTA DE MADEIRA DE ABRIR COM BARRA DE APOIO NAS DUAS FACES DA FOLHAS CHAPA DE INOX NA BASE E NO CENTRO DA PORTA	1

QUADRO DE JANELAS

CÓD.	DIMENÇÕES (m) LARGURA	DIMENÇÕES (m) ALTURA	DIMENÇÕES (m) PEITORIL	DESCRIÇÃO	QNT.
<varia>			<varia>		4
JM01	1,20	1,10	1,00	JANELA DE PVC COM PINTURA MADEIRA DE CORRER 2 FOLHAS COM ACABAMENTO EM MADEIRA E VIDRO INCOLOR	5
JM02	1,50	0,60	1,50	JANELA DE PVC COM PINTURA MADEIRA MAXIM-AR 2 FOLHAS COM ACABAMENTO EM MADEIRA E VIDRO INCOLOR	1

QUADRO DE REVESTIMENTO DE PISO

CÓD.	DESCRIÇÃO	ÁREA (m²)
	<varia>	955,58
01	VIA DURINI OFF WHITE 60X60 NAT RET	51,36
02	VIA DURINI GRAY 60X60 EXT	25,52
03	CONCREGRAMA LOZANGO 10X20cm	33,51
04	PISO CAUDA DE PAVÃO	4,52

QUADRO DE REVESTIMENTO DE PAREDE

UN	DESCRIÇÃO	ÁREA (m²)
01	PINTURA INTERNA LÁTEX ACRÍLICA CINZA DE GRIFE SUVINIL	74,64
02	REVESTIMENTO EM PORCELANATO ESMALTADO 60X60CM USO EXTERNO ANTIDERRAPANTE, COR CINZA CONCRETO, RETIFICADO, REJUNTE EPÓXI COR CINZA PLATINA. REF.: PORTOBELLO BRASÍLIA CONCRETO CINZA CÓDIGO OU EQUIVALENTE TÉCNICO	34,16
03	REVESTIMENTO CERÂMICO BRIT – WESTMINSTER – PORTOBELLO	25,58

LEGENDA:

VEDAÇÕES
ALVENARIA TIJOLO CERÂMICO
BLOCO DE CONCRETO

SUFERCÍCIES:
GRAMA
GRANITO
TERRA

SIMBOLOGIA:

INDICAÇÃO DE EIXO DOS PILARES
INDICAÇÃO DE NÍVEL — PLANTA xx,xx; xx,xx CORTES E VISTAS
INDICAÇÃO DE ACABAMENTO — RODAPÉ, PAREDE, TETO, PISO
INDICAÇÃO DE CORTE — NOME DO CORTE; NÚMERO DA PRANCHA
INDICAÇÃO DE DETALHE — NÚMERO DO DETALHE; NÚMERO DA PRANCHA
CÓDIGO DE PORTA (PX)
CÓDIGO DE JANELA (JX)
INDICAÇÃO DE FACHADAS — NÚMERO DA VISTA; NÚMERO DA PRANCHA
INDICAÇÃO DE VISTAS — NÚMERO DA VISTA

NOTAS:
1. COTAS EM METROS (EXCETO ONDE INDICADO).
2. CONFERIR MEDIDAS NO LOCAL.
3. AS BONECAS DAS PORTAS QUANDO NÃO COTADAS SÃO DE 10 CM.
4. PARA POSICIONAMENTO E DIMENSIONAMENTO CORRETO DOS EQUIPAMENTOS E ELEMENTOS ELÉTRICOS, HIDROSSANITÁRIOS E DE PREVENÇÃO E COMBATE À INCÊNDIO, ESPECIFICAÇÃO E DETALHES DE DRENAGEM, VER PROJETOS ESPECÍFICOS.
5. ESPECIFICAÇÕES COMPLETAS DE ACABAMENTOS, MATERIAIS, EQUIPAMENTOS E ESQUADRIAS, VER AMPLIAÇÕES E DETALHAMENTOS ESPECÍFICOS, MEMORIAL E CADERNO DE ENCARGOS.

CARIMBO

REVISÕES

Nº	DATA	DESCRIÇÃO	ASSINATURA
R0	03/01/2024	EMISSÃO INICIAL	ARQ. YONARA FERNANDA
R1	12/01/2024	REVISÃO CONFORME SOLICITAÇÕES DO CLIENTE	
R2	31/01/2024	REVISÃO CONFORME SOLICITAÇÕES DO CLIENTE	
R3	11/03/2024	REVISÃO CONFORME SOLICITAÇÕES DO CLIENTE	
R4	18/03/2024	REVISÃO CONFORME SOLICITAÇÕES DO CLIENTE	
R5	27/03/2024	REVISÃO CONFORME SOLICITAÇÕES DO CLIENTE	
R6	18/04/2024	REVISÃO CONFORME SOLICITAÇÃO DO CLIENTE	

SERVIÇO SOCIAL DO COMÉRCIO
DEPARTAMENTO REGIONAL
SANTA CATARINA
Rua Felipe Schmidt, 785 - Centro - Florianópolis
CEP 88.010-002 - Fone: (48) 3251-4800
sesc-sc@sesc-sc.com.br

Projeto **ARQUITETURA**

Local REFORMA CANTINA

End: Estrada Haroldo Soares Glavan, 1670 - Cacupé, Florianópolis - SC, 88050-005

Obra REFORMA CANTINA

Conteúdo CORTES

Proprietário SERVIÇO SOCIAL DO COMÉRCIO

Reponsável Técnico

Carimbo e Assinatura

Carimbo e Assinatura

Autor do Projeto
ARQ.: Marcello Farias Rodrigues
CAU A24938-6
SESC/DR-SC/DAS/GIN

Assinatura

Prancha nº **PE-201**

Co-Autor do Projeto ARQ.: Marcello Farias Rodrigues
CAU A24938-6
SESC/DR-SC/DAS/GIN

Total

Arquivo	Desenho	Escala	Data
SESC SC-AF20-BIM-ARQ	Yonara Fernanda	Como indicado	11/16/21

A0