
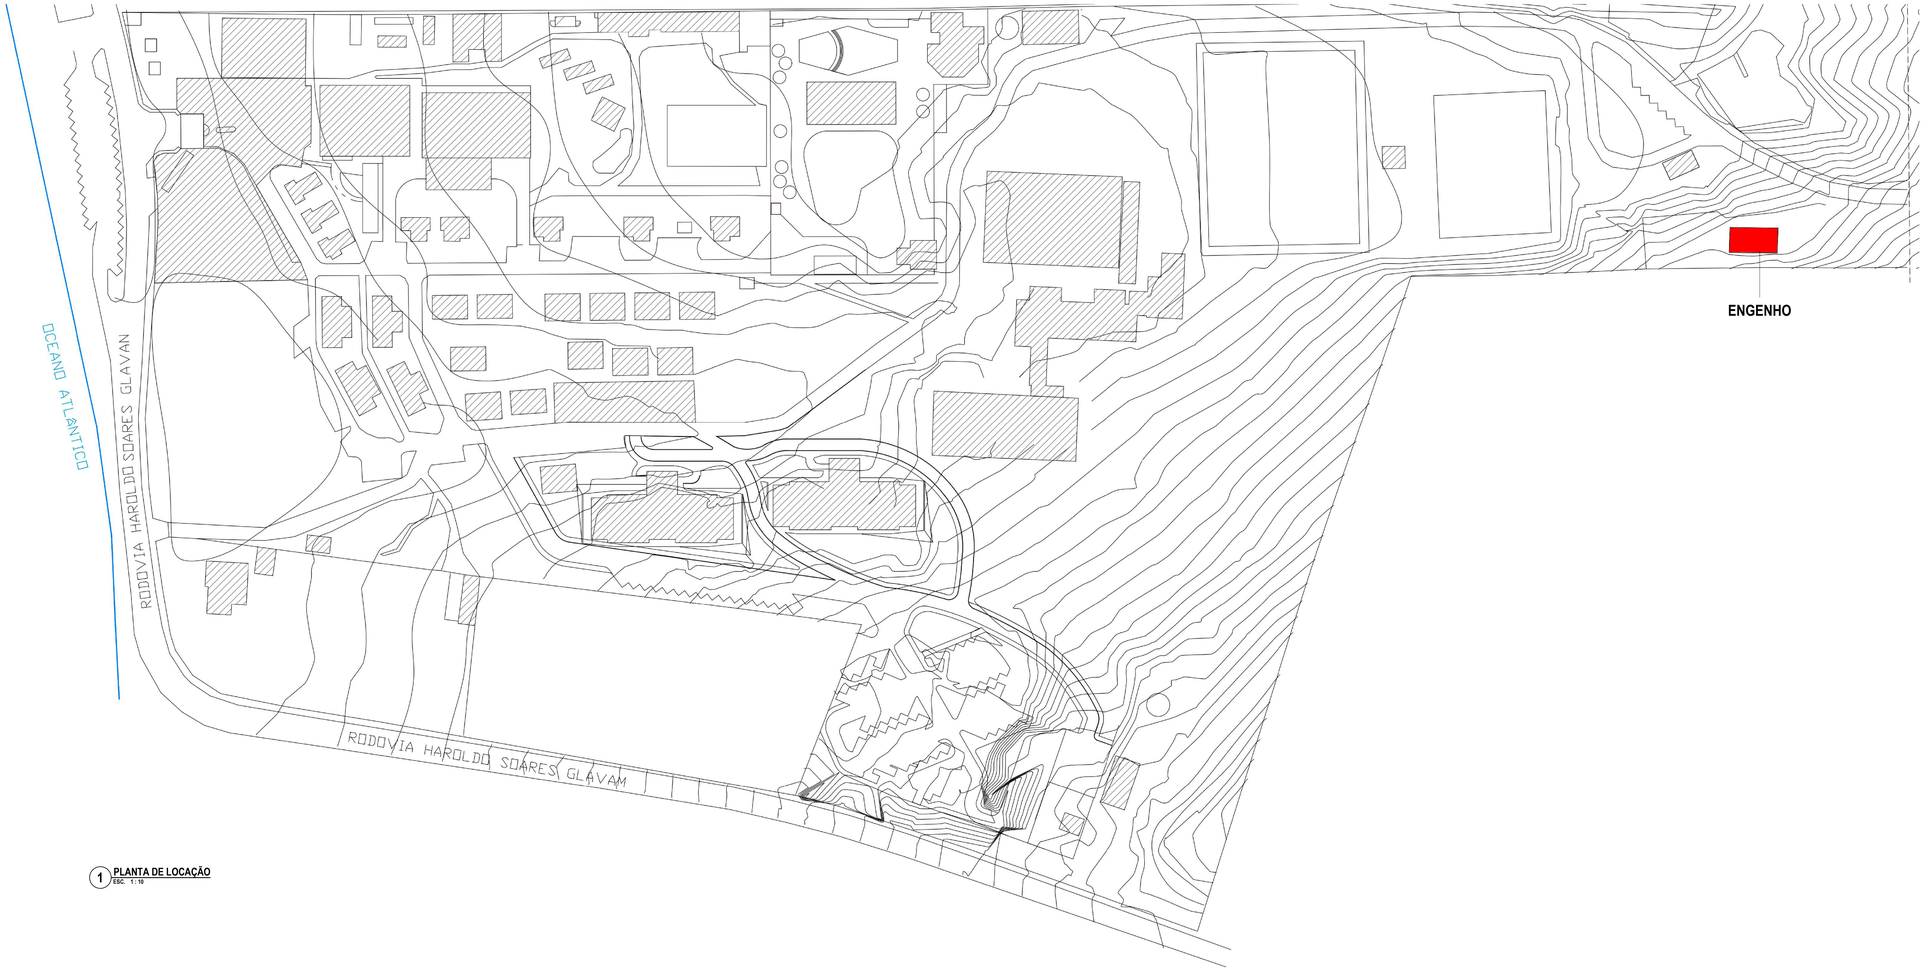


1 PLANTA DE LOCAÇÃO
ESC. 1:10

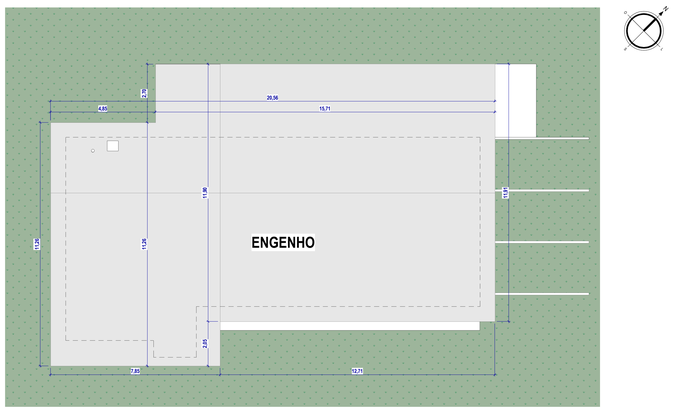

2 PLANTA DE IMPLANTAÇÃO
ESC. 1:100

LEGENDA:

EDIFICAÇÃO EM PROJETO | COBERTURA | CALÇAMENTO | GRAMA

SIMBOLOGIA:

INDICAÇÃO DE EIXO DOS PILARES (X)

INDICAÇÃO DE NÍVEL: PLANTA (FA.XX); CORTES E VISTAS (FA.XX)

INDICAÇÃO DE ACABAMENTO: RODAPÉ, PAREDE, TETO, PISO

INDICAÇÃO DE CORTE: NOME DO CORTE (X); NÚMERO DA PRANCHA (XXX)

INDICAÇÃO DE DETALHE: NÚMERO DO DETALHE (X); NÚMERO DA PRANCHA (XXX)

CÓDIGO DE PORTA (PX)

CÓDIGO DE JANELA (JX)

INDICAÇÃO DE FACHADAS: NÚMERO DA VISTA (X); NÚMERO DA PRANCHA (XXX)

INDICAÇÃO DE VISTAS: NÚMERO DA VISTA (X)

NOTAS:

1. COTAS EM METROS (EXCETO ONDE INDICADO).
2. CONFERIR MEDIDAS NO LOCAL.
3. AS BONECAS DAS PORTAS QUANDO NÃO COTADAS SÃO DE 10 CM.
4. PARA POSICIONAMENTO E DIMENSIONAMENTO CORRETO DOS EQUIPAMENTOS E ELEMENTOS ELÉTRICOS, HIDROSSANITÁRIOS E DE PREVENÇÃO E COMBATE A INCÊNDIO, ESPECIFICAÇÃO E DETALHES DE DRENAGEM, VER PROJETOS ESPECÍFICOS.
5. ESPECIFICAÇÕES COMPLETAS DE ACABAMENTOS, MATERIAIS, EQUIPAMENTOS E ESQUADRIAS, VER AMPLIAÇÕES E DETALHAMENTOS ESPECÍFICOS, MEMORIAL E CADERNO DE ENCARGOS.

CARIMBO

REVISÕES

Nº	DATA	DESCRIÇÃO	ASSINATURA
R0	15/12/2023	EMISSÃO INICIAL	ARQ. NATALIA M.
R1	11/01/2024	REVISÃO CONFORME SOLICITAÇÕES DO CLIENTE	ARQ. NATALIA M.
R2	06/02/2024	REVISÃO CONFORME SOLICITAÇÕES DO CLIENTE	ARQ. NATALIA M.
R3	20/03/2024	REVISÃO CONFORME SOLICITAÇÕES DO CLIENTE	ARQ. YONARA

SERVIÇO SOCIAL DO COMÉRCIO
DEPARTAMENTO REGIONAL
SANTA CATARINA
Rua Felipe Schmidt, 785 - Centro - Florianópolis
CEP 88.010-002 - Fone: (48) 3251-4800
sesc-sc@sesc-sc.com.br

Projeto
ARQUITETURA

Local: HOTEL SESC CACUPÉ-FLORIANÓPOLIS

End.: Estrada Haroldo Soares Glavan, 1670 - Cacupé, Florianópolis - SC, 88050-005

Obra: ENGENHO

Conteúdo: PLANTA DE LOCAÇÃO E IMPLANTAÇÃO

Proprietário: SERVIÇO SOCIAL DO COMÉRCIO

Responsável Técnico: ARQ. MARCELO CORNETET — Conselho e Nº: A31311-4

Autor do Projeto: ARQ.: Maiaura Meurer Reichert — CAU A-36317-7 — SESC/DR-SC/DAS/GIN

Co-Autor do Projeto: ARQ. MARCELO CORNETET — A31311-4

Prancha nº: PE-001

Arquivo	Desenho	Escala	Data
SESC SC-AF08-BIM-ARQ	ARQ. YONARA	Como indicado	20/03/2024