TABELA DE ACESSÓRIOS

CÓD.	DESCRIÇÃO
A01	ESPELHO CRISTAL 1,00 x 0,50M COM BORDAS LAPIDADAS, SEM MOLDURA, ESPESSURA 6MM
A02	CABIDE/GANCHO DE BANHEIRO. ACABAMENTO: CROMADO. MODELO: NET 2060.C01. MARCA: DECA OU EQUIVALENTE TÉCNICO
A03	DISPENSER SABONETE LIQUIDO COM RESERVATÓRIO. COR: BRANCO. MODELO: NOBRE CITY (ESPUMA). MARCA: NOBRE PROFISSIONAL OU EQUIVALENTE.
A04	DISPENSER DE PAPEL HIGIÊNICO ROLÃO COR BRANCO, CONFECCIONADO EM ABS, PS, PP.
A05	DISPENSER DE PAPEL TOALHA INTERFOLHADO COR BRANCO CONFECCIONADO EM ABS, PS, PP.
A06	BARRA DE APOIO TUBULAR 1"x80CM EM AÇO INOXIDAVEL. COR: CROMADO. CÓD.:00446616. MARCA: DECA OU EQUIVALENTE.
A07	BARRA DE APOIO TUBULAR 1"x70CM EM AÇO INOXIDAVEL. COR: CROMADO. CÓD.:00446616. MARCA: DECA OU EQUIVALENTE.
A08	BARRA DE APOIO TUBULAR 1"x40CM EM AÇO INOXIDAVEL. COR: CROMADO. CÓD.:00446616. MARCA: DECA OU EQUIVALENTE.

TABELA DE LOUÇAS E METAIS


CÓD.	DESCRIÇÃO
TÉRREO	
	CUBA DE AÇO INOX PARA EXPURGO 50X40X25CM
L01	LAVATÓRIO ACESSÍVEL COM COLUNA SUSPENSA EM LOUÇA NA COR BRANCA
L02	VASO SANITÁRIO CONVENCIONAL COM CAIXA ACOPLADA 6L COM SAÍDA DE ESGOTO VERTICAL, COM BOTÃO DE DUPLO ACIONAMENTO (3 E 6 LITROS) , VASO EM LOUÇA NA COR BRANCA, DECA VOGUE PLUS OU EQUIVALENTE TÉCNICO
M01	TORNEIRA DE MESA PRESSMATIC. COR: CROMADO. MODELO: PRESSMATIC BENEFIT. MARCA: DOCOL OU EQUIVALENTE TÉCNICO
M02	LAVATÓRIO SUSPENSO

TABELA DE PORTAS

CÓD.	DIMENSÕES (m) LARGURA	ALTURA	DESCRIÇÃO	QNT
0	0,60	1,75	PORTA DE ALUMÍNIO COM VENEZIANA - EXISTENTE	3
0	0,80	2,10	PORTA DE MADEIRA 1 FOLHA - EXISTENTE	2
F02	0,94	2,10	FORRA EM MADEIRA	2
F03	1,34	2,10	FORRA DE MADEIRA	1
P01	1,38	2,10	PORTA FRANCESA PVC PINTADA DE MADEIRA 2 FOLHAS COM MOLDURA EM ACABAMENTO AMADEIRADO E CENTRO EM VIDRO	3
PM02	0,90	2,10	PORTA DE MADEIRA DE ABRIR COM BARRA DE APOIO NAS DUAS FACES DA FOLHA	1

TABELA DE JANELAS

CÓD.	DIMENÇÕES (m) LARGURA	ALTURA	PEITORIL	DESCRIÇÃO	QNT
JA01	0,60	0,50	1,80	JANELA DE ALUMÍNIO - EXISTENTE	4
JM01	1,40	1,10	1,00	JANELA DE PVC COM PINTURA MADEIRA DE CORRER 2 FOLHAS COM ACABAMENTO EM MADEIRA E VIDRO INCOLOR	5
JM02	0,70	0,70	1,68	JANELA DE PVC COM PINTURA MADEIRA MAXIM-AR 1 FOLHA COM ACABAMENTO EM MADEIRA E VIDRO INCOLOR	1

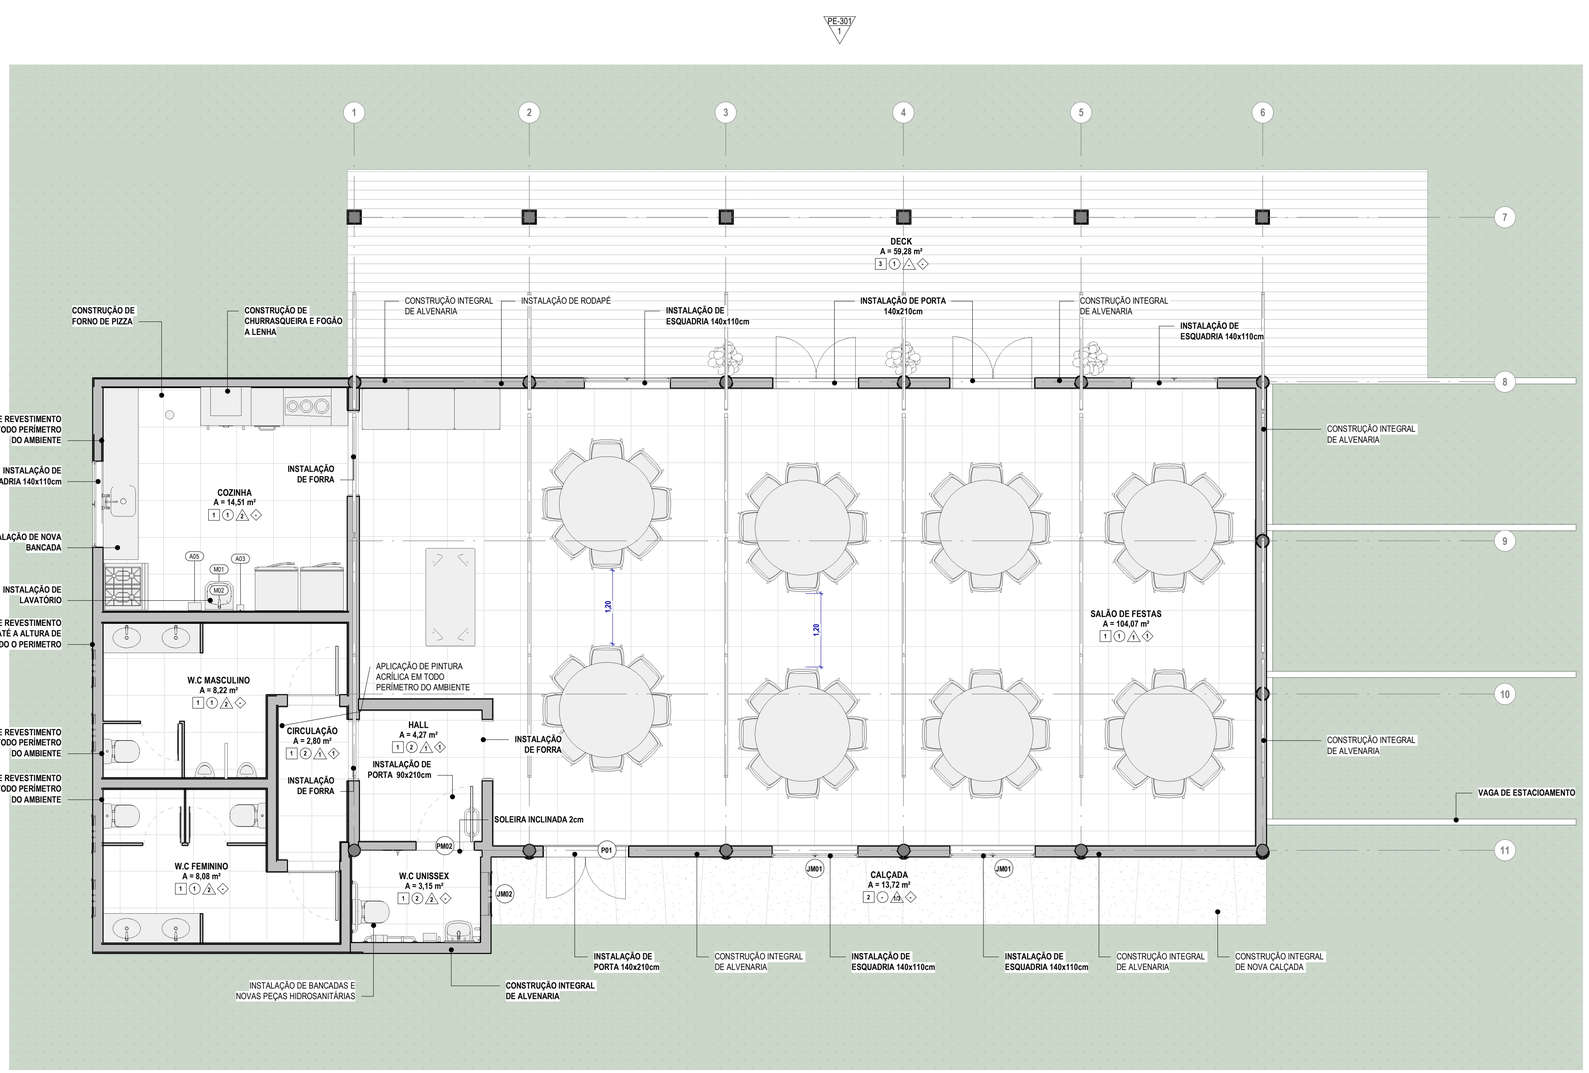

1 PLANTA BAIXA - LAYOUT
ESC. 1 : 50

TABELA DE REVESTIMENTO DE PISO

CÓD.	DESCRIÇÃO
1	VIA DURINI OFF WHITE 60X60 NAT RET
2	PISO EM CONCRETO ARMADO, ACABAMENTO POLIDO
3	DECK EM MADEIRA - EXISTENTE

TABELA DE REVESTIMENTO DE PAREDE

DESCRIÇÃO	COD.
CERÂMICO BRIT – WESTMINSTER – PORTOBELLO	03
PILAR REVESTIDO EM MADEIRA NATURAL ENVERNIZADO	05
PINTURA INTERNA LÁTEX ACRÍLICA CINZA DE GRIFE SUVINIL	01
PISO EM PORCELANATO ESMALTADO 60X60CM USO EXTERNO ANTIDERRAPANTE, COR CINZA CONCRETO, RETIFICADO, REJUNTE EPÓXI COR CINZA PLATINA. REF.: PORTOBELLO BRASÍLIA CONCRETO CINZA CÓDIGO OU EQUIVALENTE TÉCNICO	02
VERNIZ ACRÍLICO APLICADO EM ESTRUTURA EM CONCRETO NA COR NATURAL INCOLOR	04

TABELA DE REVESTIMENTO DE FORRO

CÓD.	DESCRIÇÃO
01	ISOTELHA COLONIAL TÉRMICA SANDUÍCHE TERRA COTA
02	FORRO EM DRYWALL, PARA AMBIENTES COMERCIAIS, INCLUSIVE ESTRUTURA DE FIXAÇÃO. AF_05/2017_PS

TABELA DE RODAPÉS

CÓD.	DESCRIÇÃO
	RODAPÉ CERÂMICO, ALTURA 5 CM E = "1,5" CM

LEGENDA:

VEDAÇÕES — PAREDES E DIVISÓRIAS

ESTRUTURA: — PILARES

SUFERCÍCIES: GRAMA, PORCELANATO, DECK, CONCRETO

SIMBOLOGIA:

INDICAÇÃO DE EIXO DOS PILARES (X)

INDICAÇÃO DE NÍVEL (PLANTA xx,xx; CORTES E VISTAS xx,xx)

INDICAÇÃO DE ACABAMENTO (RODAPÉ, PAREDE, TETO, PISO)

INDICAÇÃO DE CORTE (X / XXX: NOME DO CORTE, NÚMERO DA PRANCHA)

INDICAÇÃO DE DETALHE (X / XXX: NÚMERO DO DETALHE, NÚMERO DA PRANCHA)

CÓDIGO DE PORTA (PX)

CÓDIGO DE JANELA (JX)

INDICAÇÃO DE FACHADAS (X / XXX: NÚMERO DA VISTA, NÚMERO DA PRANCHA)

INDICAÇÃO DE VISTAS (X: NÚMERO DA VISTA)

NOTAS:

1. COTAS EM METROS (EXCETO ONDE INDICADO).
2. CONFERIR MEDIDAS NO LOCAL.
3. AS BONECAS DAS PORTAS QUANDO NÃO COTADAS SÃO DE 10 CM.
4. PARA POSICIONAMENTO E DIMENSIONAMENTO CORRETO DOS EQUIPAMENTOS E ELEMENTOS ELÉTRICOS, HIDROSSANITÁRIOS E DE PREVENÇÃO E COMBATE A INCÊNDIO, ESPECIFICAÇÃO E DETALHES DE DRENAGEM, VER PROJETOS ESPECÍFICOS.
5. ESPECIFICAÇÕES COMPLETAS DE ACABAMENTOS, MATERIAIS, EQUIPAMENTOS E ESQUADRIAS, VER AMPLIAÇÕES E DETALHAMENTOS ESPECÍFICOS, MEMORIAL E CADERNO DE ENCARGOS.

CARIMBO

REVISÕES

Nº	DATA	DESCRIÇÃO	ASSINATURA
R0	15/12/2023	EMISSÃO INICIAL	ARQ. NATALIA M.
R1	11/01/2024	REVISÃO CONFORME SOLICITAÇÕES DO CLIENTE	ARQ. NATALIA M.
R2	06/02/2024	REVISÃO CONFORME SOLICITAÇÕES DO CLIENTE	ARQ. NATALIA M.
R3	20/03/2024	REVISÃO CONFORME SOLICITAÇÕES DO CLIENTE	ARQ. YONARA

SERVIÇO SOCIAL DO COMÉRCIO
DEPARTAMENTO REGIONAL
SANTA CATARINA
Rua Felipe Schmidt, 785 - Centro - Florianópolis
CEP 88.010-002 - Fone: (48) 3251-4800
sesc-sc@sesc-sc.com.br

Projeto

ARQUITETURA

Local: HOTEL SESC CACUPÉ-FLORIANÓPOLIS

End.: Estrada Haroldo Soares Glavan, 1670 - Cacupé, Florianópolis - SC, 88050-005

Obra: ENGENHO

Conteúdo: PLANTA BAIXA - LAYOUT - PAV. TÉRREO

Proprietário: SERVIÇO SOCIAL DO COMÉRCIO

Responsável Técnico: ARQ. MARCELO CORNETET A31311-4

Carimbo e Assinatura: ARQ. MARCELO CORNETET A31311-4

Autor do Projeto: ARQ.: Maiaura Meurer Reichert
CAU A-50317-7
SESC/DR-SC/DAS/GIN

Assinatura

Prancha nº: **PE-102**

Co-Autor do Projeto: ARQ. MARCELO CORNETET A31311-4

Total

Arquivo	Desenho	Escala	Data
SESC SC-AF08-BIM-ARQ	ARQ. YONARA	Como indicado	20/03/2024

EXTERNO: 841 x 594 mm
INTERNO: 841 x 576 mm