

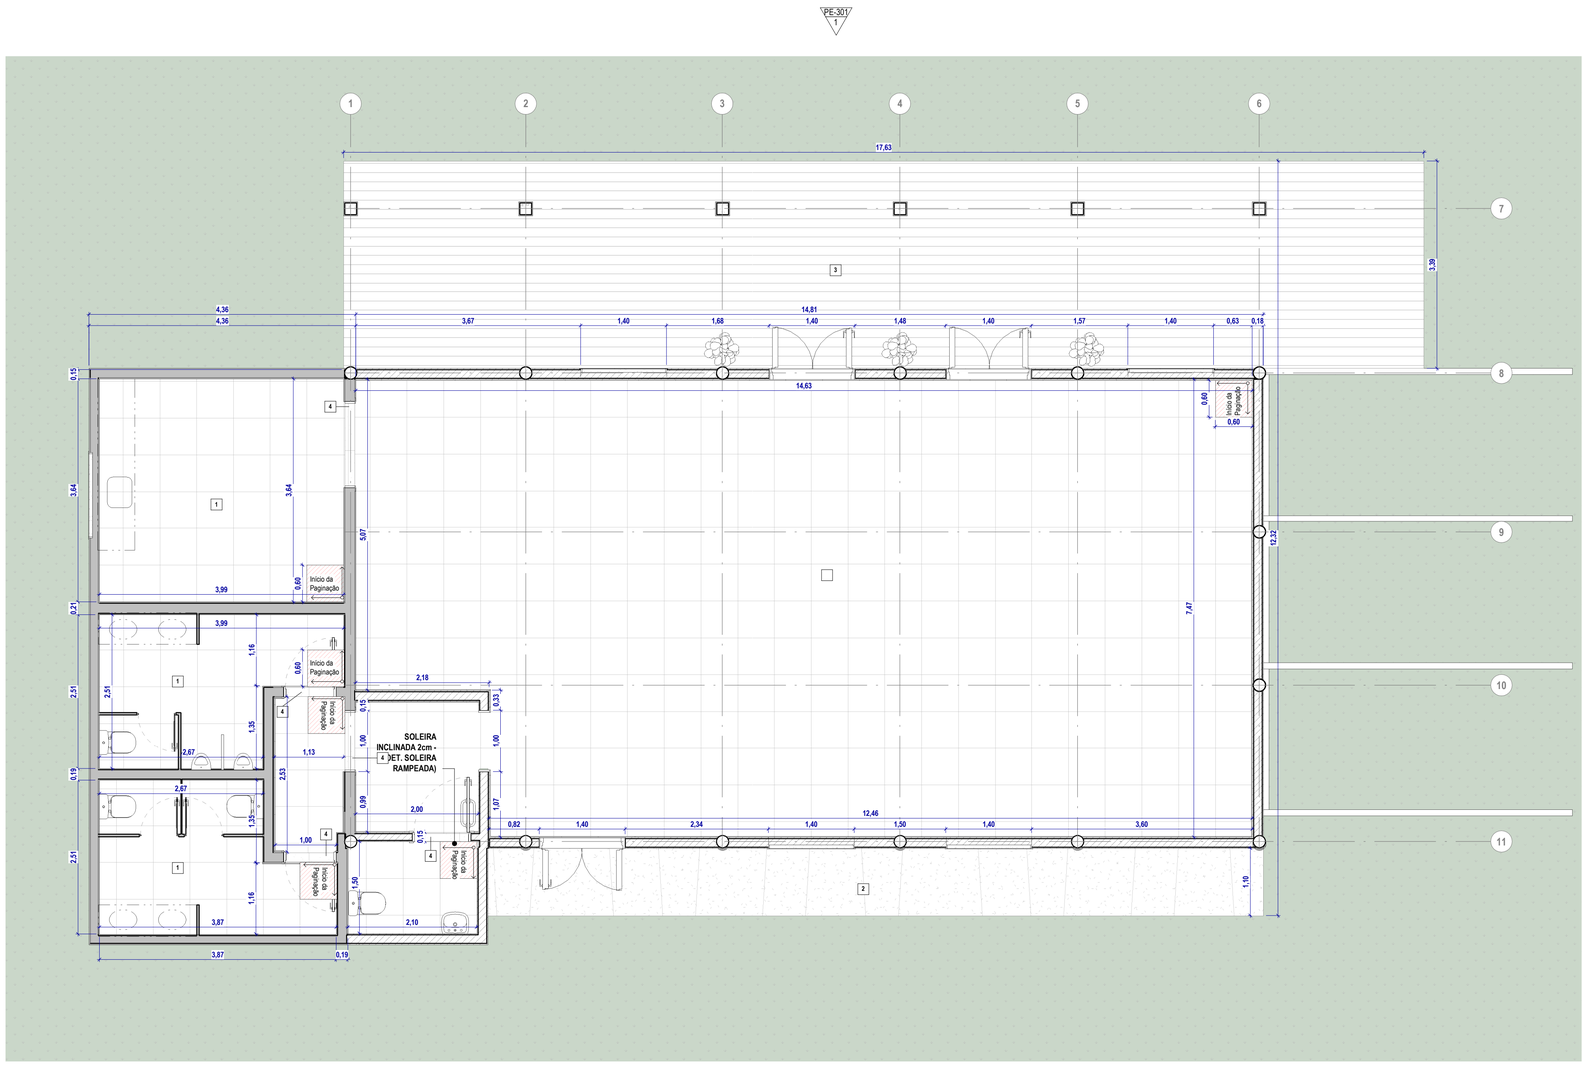


1 PLANTA DE PISO
ESC. 1 : 50

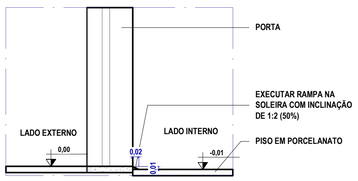

2 DET. SOLEIRA RAMPEADA
ESC. 1 : 10

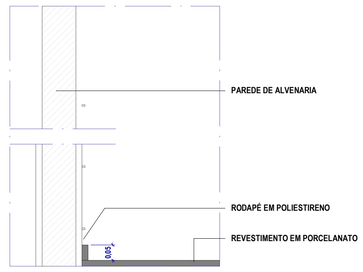

3 DET. RODAPÉ GRANITO/REV. CERÂMICO
ESC. 1 : 10

TABELA DE REVESTIMENTO DE PISO

CÓD.	DESCRIÇÃO
1	VIA DURINI OFF WHITE 60X60 NAT RET
2	PISO EM CONCRETO ARMADO, ACABAMENTO POLIDO
3	DECK EM MADEIRA - EXISTENTE

LEGENDA:

VEDAÇÕES

ALVENARIA TIJOLO CERÂMICO — DIVISÓRIA GRANITO SANITÁRIOS

SUFERCÍCIES:

GRAMA — PORCELANATO — DECK — CONCRETO

SIMBOLOGIA:

INDICAÇÃO DE EIXO DOS PILARES (X)

INDICAÇÃO DE NÍVEL: PLANTA (xx,xx) / CORTES E VISTAS (xx,xx)

INDICAÇÃO DE ACABAMENTO: RODAPÉ, PAREDE, TETO, PISO

INDICAÇÃO DE CORTE: NOME DO CORTE (X) / NÚMERO DA PRANCHA (XXX)

INDICAÇÃO DE DETALHE: NÚMERO DO DETALHE (X) / NÚMERO DA PRANCHA (XXX)

CÓDIGO DE PORTA (PX)

CÓDIGO DE JANELA (JX)

INDICAÇÃO DE FACHADAS: NÚMERO DA VISTA (X) / NÚMERO DA PRANCHA (XXX)

INDICAÇÃO DE VISTAS: NÚMERO DA VISTA (X)

NOTAS:

1. COTAS EM METROS (EXCETO ONDE INDICADO).
2. CONFERIR MEDIDAS NO LOCAL.
3. AS BONECAS DAS PORTAS QUANDO NÃO COTADAS SÃO DE 10 CM.
4. PARA POSICIONAMENTO E DIMENSIONAMENTO CORRETO DOS EQUIPAMENTOS E ELEMENTOS ELÉTRICOS, HIDROSSANITÁRIOS E DE PREVENÇÃO E COMBATE À INCÊNDIO, ESPECIFICAÇÃO E DETALHES DE DRENAGEM, VER PROJETOS ESPECÍFICOS.
5. ESPECIFICAÇÕES COMPLETAS DE ACABAMENTOS, MATERIAIS, EQUIPAMENTOS E ESQUADRIAS, VER AMPLIAÇÕES E DETALHAMENTOS ESPECÍFICOS, MEMORIAL E CADERNO DE ENCARGOS.

CARIMBO

REVISÕES

Nº	DATA	DESCRIÇÃO	ASSINATURA
R0	15/12/2023	EMISSÃO INICIAL	ARQ. NATALIA M.
R1	11/01/2024	REVISÃO CONFORME SOLICITAÇÕES DO CLIENTE	ARQ. NATALIA M.
R2	06/02/2024	REVISÃO CONFORME SOLICITAÇÕES DO CLIENTE	ARQ. NATALIA M.
R3	20/03/2024	REVISÃO CONFORME SOLICITAÇÕES DO CLIENTE	ARQ. YONARA

SERVIÇO SOCIAL DO COMÉRCIO
DEPARTAMENTO REGIONAL
SANTA CATARINA
Rua Felipe Schmidt, 785 - Centro - Florianópolis
CEP 88.010-002 - Fone: (48) 3251-4800
sesc-sc@sesc-sc.com.br

Projeto
ARQUITETURA

Local: HOTEL SESC CACUPÉ-FLORIANÓPOLIS

End.: Estrada Haroldo Soares Glavan, 1670 - Cacupé, Florianópolis - SC, 88050-005

Obra: ENGENHO

Conteúdo: PLANTA DE PISO - PAV. TÉRREO

Proprietário: SERVIÇO SOCIAL DO COMÉRCIO

Responsável Técnico: ARQ. MARCELO CORNETET A31311-4

Carimbo e Assinatura: ARQ. MARCELO CORNETET A31311-4

Autor do Projeto: ARQ.: Maiaura Meurer Reichert
CAU A-50317-7
SESC/DR-SC/DAS/GIN

Assinatura

Prancha nº: **PE-401**

Co-Autor do Projeto: ARQ. MARCELO CORNETET A31311-4

Total

Arquivo	Desenho	Escala	Data
SESC SC-AF08-BIM-ARQ	ARQ. YONARA	Como indicado	20/03/2024

EXTENSO: 841 x 594 mm
EXTENSO: A1 / 1:1 mm