
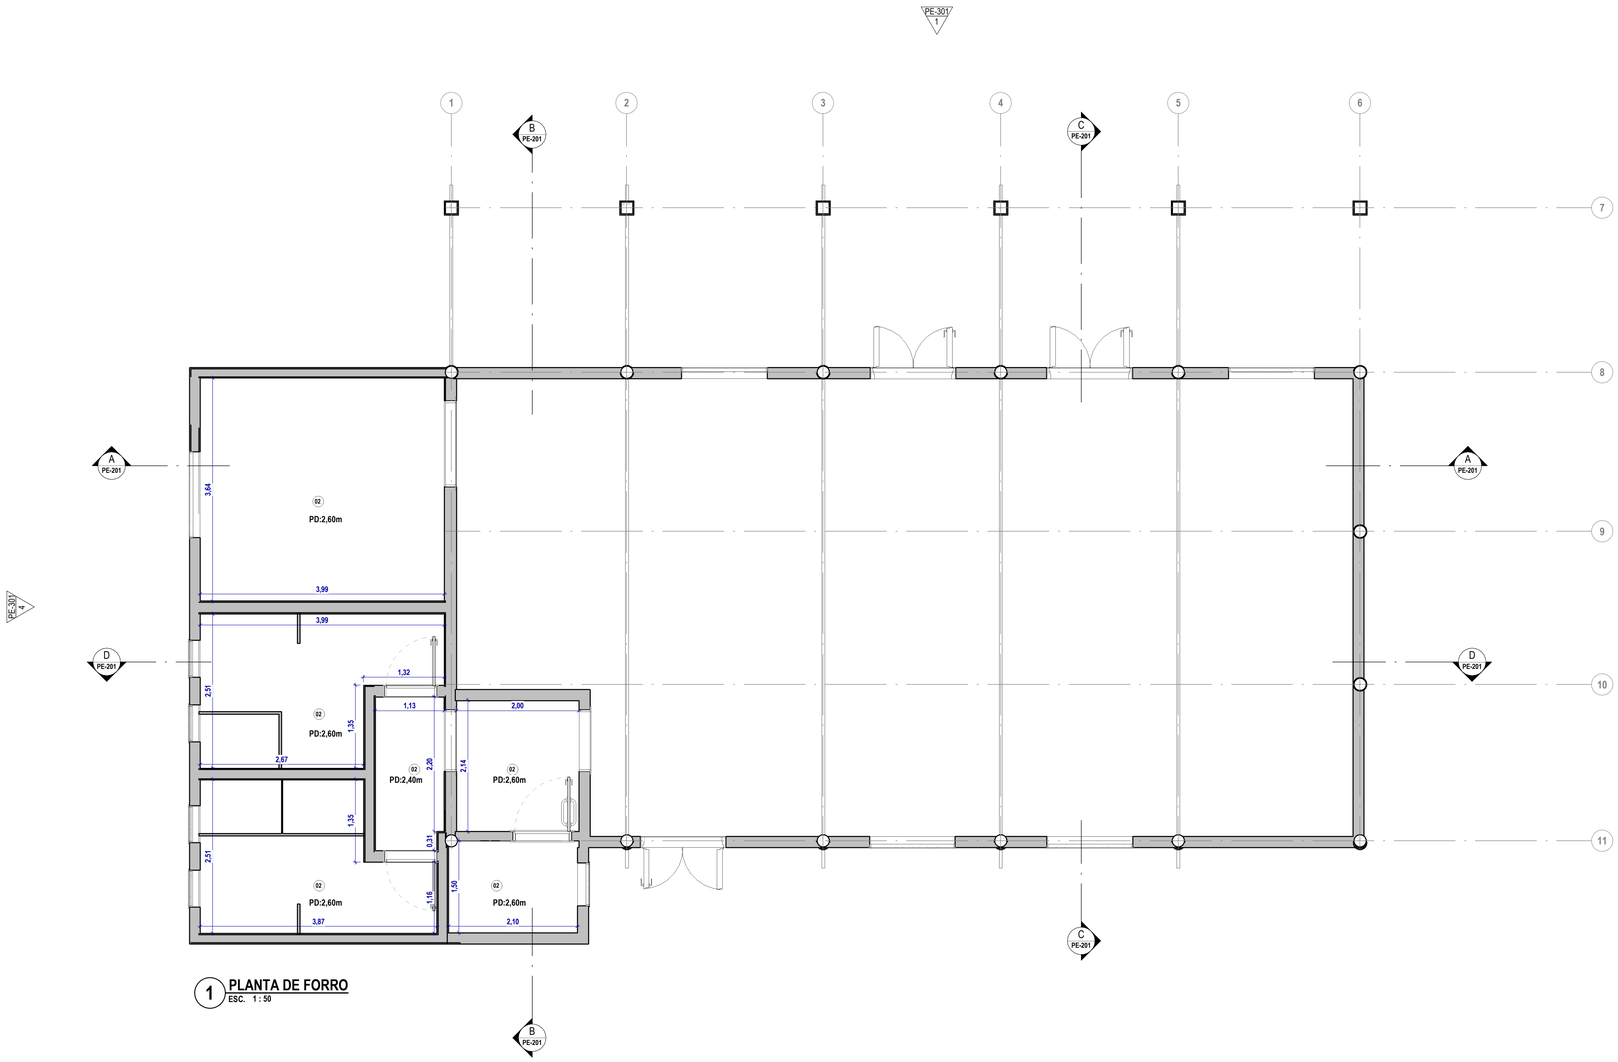


1 PLANTA DE FORRO
ESC. 1 : 50

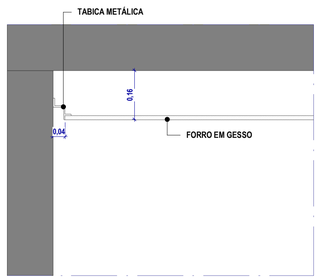

2 DET. TABEIRA RAMPEADA
ESC. 1 : 10

TABELA DE REVESTIMENTO DE FORRO

COD.	DESCRIÇÃO
01	ISOTELHA COLONIAL TÉRMICA SANDUÍCHE TERRA COTA
02	FORRO EM DRYWALL, PARA AMBIENTES COMERCIAIS, INCLUSIVE ESTRUTURA DE FIXAÇÃO. AF_05/2017_PS

CARIMBO

REVISÕES

Nº	DATA	DESCRIÇÃO	ASSINATURA
R0	15/12/2023	EMISSÃO INICIAL	ARQ. NATALIA M.
R1	11/01/2024	REVISÃO CONFORME SOLICITAÇÕES DO CLIENTE	ARQ. NATALIA M.
R2	06/02/2024	REVISÃO CONFORME SOLICITAÇÕES DO CLIENTE	ARQ. NATALIA M.
R3	20/03/2024	REVISÃO CONFORME SOLICITAÇÕES DO CLIENTE	ARQ. YONARA

SERVIÇO SOCIAL DO COMÉRCIO
DEPARTAMENTO REGIONAL
SANTA CATARINA
Rua Felipe Schmidt, 785 - Centro - Florianópolis
CEP 88.010-002 - Fone: (48) 3251-4800
sesc-sc@sesc-sc.com.br

Projeto
ARQUITETURA

Local
HOTEL SESC CACUPÉ-FLORIANÓPOLIS

End. Estrada Haroldo Soares Glavan, 1670 - Cacupé, Florianópolis - SC, 88050-005

Obra
ENGENHO

Conteúdo
PLANTA DE FORRO - PAV. TÉRREO

Proprietário: SERVIÇO SOCIAL DO COMÉRCIO

Responsável Técnico
ARQ. MARCELO CORNETET
A31311-4
Carimbo e Assinatura

ARQ. MARCELO CORNETET
A31311-4
Carimbo e Assinatura

Autor do Projeto
ARQ.: Maiaura Meurer Reichert
CAU A-50317-7
SESC/DR-SC/DAS/GIN
Assinatura

Prancha nº
PE-402

Co-Autor do Projeto
ARQ. MARCELO CORNETET
A31311-4
Título

Arquivo	Desenho	Escala	Data
SESC SC-AF08-BIM-ARQ	ARQ. YONARA	Como indicado	20/03/2024

ISO B0 : 841 x 1189 mm
ISO A1 : 594 x 841 mm