
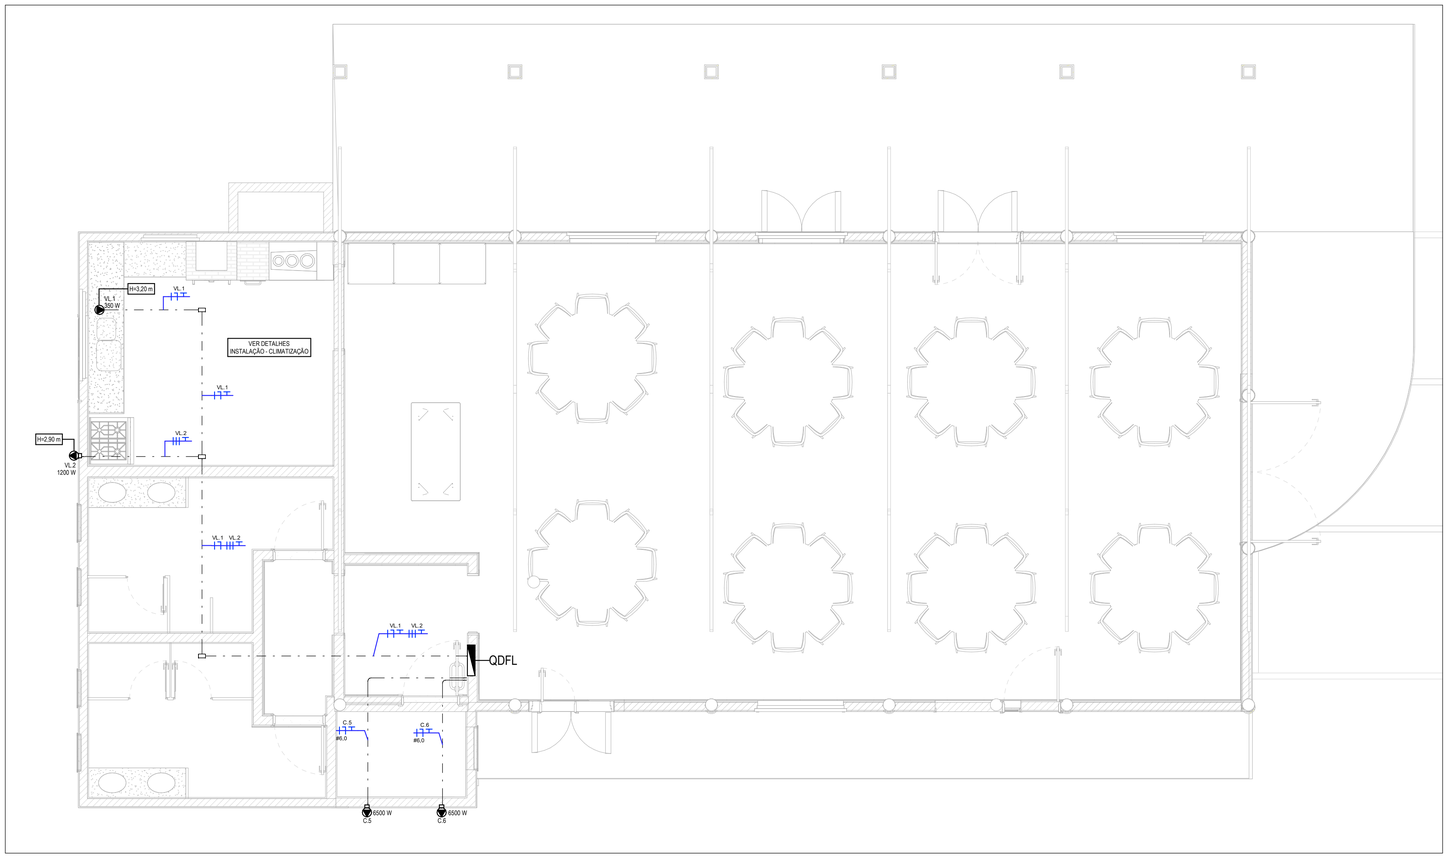


CLI - PLANTA BAIXA PAV. TÉRREO
1 : 50

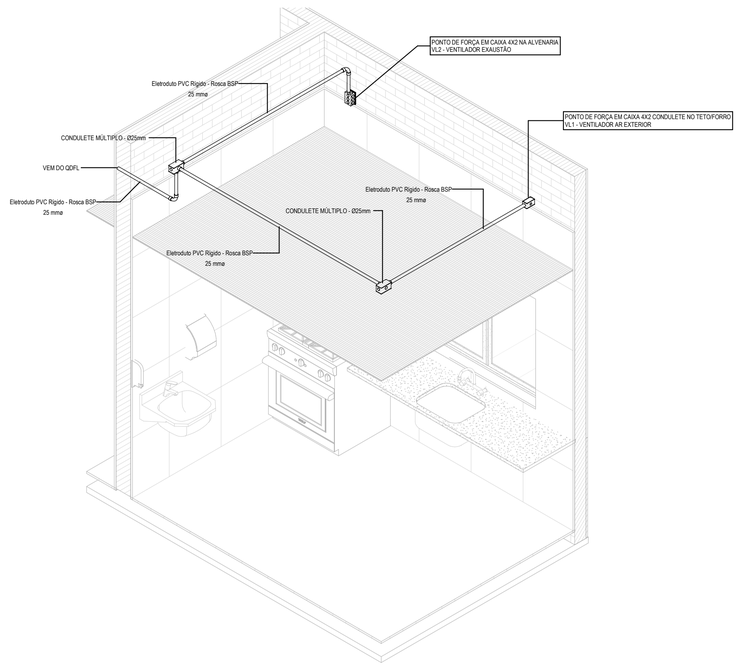

DETALHES INSTALAÇÃO - CLIMATIZAÇÃO

SIMBOLOGIA	
	PAINEL DE DISTRIBUIÇÃO DE ENERGIA ELÉTRICA, DE EMBUTIR OU SOBREPOR, CONFORME APLICAÇÃO
	ELETRODUTO, INSTALADO APARAENTE NO ENTREFORRO, PVC RÍGIDO ROSCÁVEL Ø25mm QUANDO NÃO INDICADO
	CONDULETE PVC TÍPICO: SEÇÃO CONFORME TUBULAÇÃO NA ALTURA DOS EQUIPAMENTOS/TUBULAÇÃO QUANDO NÃO INDICADO
	PONTO DE FORÇA DE ENERGIA ELÉTRICA, POTÊNCIA INDICADA, INSTALADO NA ALTURA DO EQUIPAMENTO.
ØZ Xa #Y	SIMBOLOGIA PARA FIAÇÃO. EM ORDEM: NEUTRO, FASE, RETORNO, TERRA. SENDO "X" O CIRCUITO, "a" O ACIONAMENTO DO RETORNO, "Y" A SEÇÃO DO CONDUTOR (CONSIDERAR DE 2.5mm QUANDO NÃO INDICADO.) E "Z" O DIÂMETRO DO ELETRODUTO (CONSIDERAR Ø25mm QUANDO NÃO INDICADO)

ESPECIFICAÇÃO DE ELETRODUTOS

PVC RÍGIDO - ANTICHAMA NBR 15.465 - ROSCA BSP				
TAMANHO COMERCIAL		Ø EXTERNO (mm)	Ø INTERNO (mm)	ESPESSURA PAREDE (mm)
Polegada	milimetro			
1/2"	20	20	15	2,5
3/4"	25	25	20	2,5
1"	32	32	26	3
1.1/4"	40	40	34	3
1.1/2"	50	48	40	4
2"	63	58	50	4
2.1/2"	75	75	70	2,5
3"	90	88	78	5
4"	110	110	100	5

CARIMBO

REVISÕES

Nº	DATA	DESCRIÇÃO	ASSINATURA
R00	12/01/2024	EMISSÃO INICIAL	Marco Antônio
R01	21/02/2024	COMPATIBILIZAÇÃO	Mayck Oliveira
R02	11/03/2024	COMPATIBILIZAÇÃO	Tarik Hannuch
R03	15/04/2024	Adição de Distribuidor Interno Óptico (DIO) no interior do Rack para interconexão com o Centro de Processamento de Dados do Hotel	Marco Antônio

SERVIÇO SOCIAL DO COMÉRCIO
DEPARTAMENTO REGIONAL
SANTA CATARINA
Rua Felipe Schmidt, 785 - Centro - Florianópolis
CEP 88.010-002 - Fone: (48) 3251-4800
sesc-sc@sesc-sc.com.br

Projeto
CLIMATIZAÇÃO

Local: HÓTEL SESC CACUPÉ-FLORIANÓPOLIS

End.:

Obra: ENGENHO

Conteúdo: SESC SC-AF08-CLI-PLANTA BAIXA-TÉRREO-R03

Proprietário: SERVIÇO SOCIAL DO COMÉRCIO — Responsável Técnico

Carimbo e Assinatura — Carimbo e Assinatura

Autor do Projeto — Prancha nº

ENG.: Alexandre Nunes
CREA RS 180750
Assinatura

02

Co-Autor do Projeto — Total

Arquivo	Desenho	Escala	Data
SESC SC-AF08-BIM-ELE	Marco Antônio	Como indicado	15/04/2024

ATENÇÃO: BAR 1 = 10mm
ATENÇÃO: BAR 2 = 20mm