

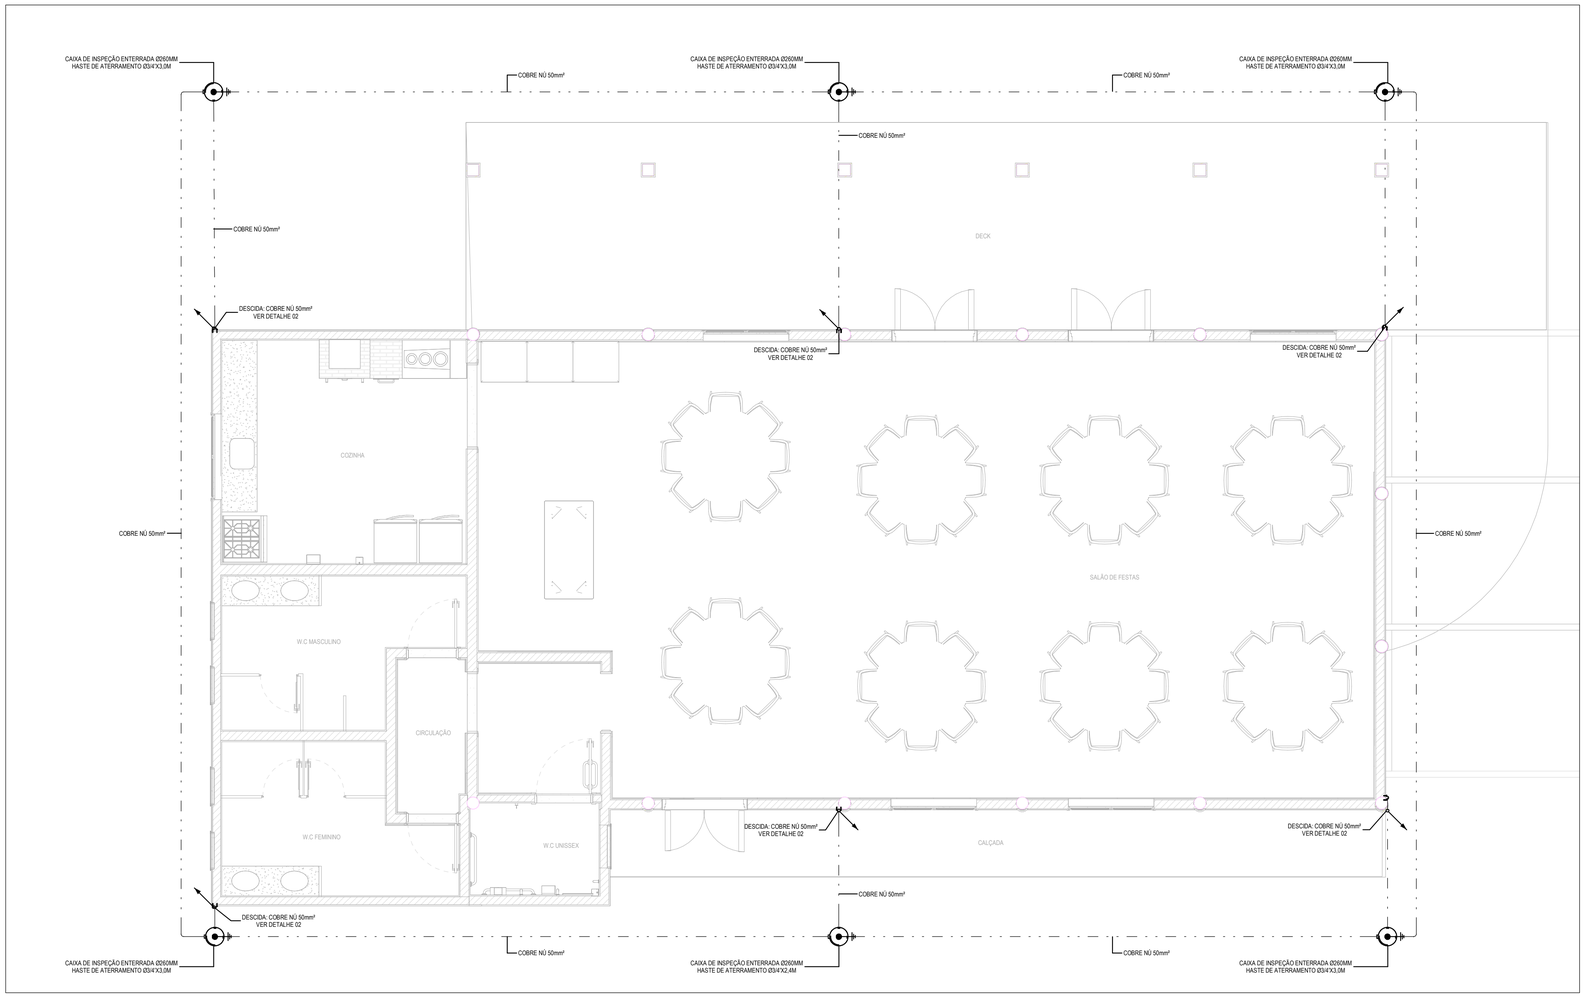


SPDA - PLANTA BAIXA PAV. TÉRREO
1 : 50

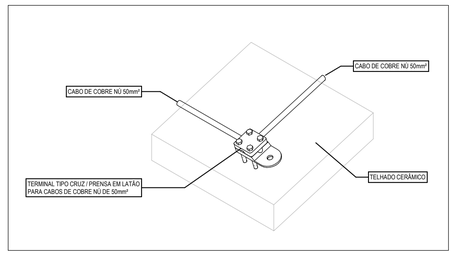

DETALHE 01 - CONEXÃO TERMINAL TIPO CRUZ - SPDA

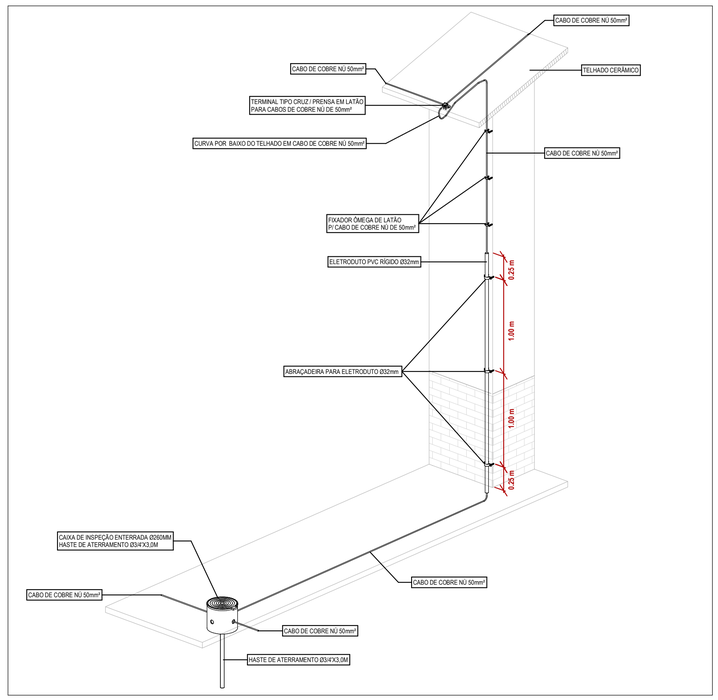

DETALHE 02 - DESCIDA EM CABO DE COBRE NÚ - SPDA

SIMBOLOGIA	
———	CABO DE COBRE NU 50mm² SOBRE O TELHADO
·—·—·	CABO DE COBRE NU EMBUTIDO NO CHÃO 50mm², QUANDO NÃO IDENTIFICADO, PARA O ANEL DE ATERRAMENTO,(DIFERENÇAS CITADAS NO PROJETO)
●	CONJUNTO MINICAPTOR EM AÇO GALVANIZADO A FOGO DE 1 METRO DE ALTURA Ø10mm, COM CONECTOR CLIPS GALVANIZADO Ø10mm E DUAS PRESILHAS DE COBRE PARA CABO DE COBRE NÚ 50mm
⊙	CAIXA DE INSPEÇÃO NO SOLO Ø300mm, TAMPA DE FERRO FUNDIDO REFORÇADA, COM HASTE COBREADA ALTA CAMADA Ø3/8"x2,4m.
⟋	SIMBOLOGIA DE SUBIDA E DESCIDA, PODENDO SER UTILIZADO PARA ELETRODUTOS, BARRAS CHATAS, ETC. A SIMBOLOGIA PODE SER QUEBRADA PARA REPRESENTAR SUBIDA OU DESCIDA SEPARADAMENTE

ESPECIFICAÇÃO DE ELETRODUTOS

PVC RÍGIDO - ANTICHAMA NBR 15.465 - ROSCA BSP				
TAMANHO COMERCIAL		Ø EXTERNO (mm)	Ø INTERNO (mm)	ESPESSURA PAREDE (mm)
Polegada	milimetro			
1/2"	20	20	15	2,5
3/4"	25	25	20	2,5
1"	32	32	26	3
1.1/4"	40	40	34	3
1.1/2"	50	48	40	4
2"	63	58	50	4
2.1/2"	75	75	70	2,5
3"	90	88	78	5
4"	110	110	100	5

CARIMBO

REVISÕES

Nº	DATA	DESCRIÇÃO	ASSINATURA
R00	12/01/2024	EMISSÃO INICIAL	Marco Antônio
R01	21/02/2024	COMPATIBILIZAÇÃO	Mayck Oliveira
R02	11/03/2024	COMPATIBILIZAÇÃO	Tarik Hannuch
R03	15/04/2024	Adição de Distribuidor Interno Óptico (DIO) no interior do Rack para interconexão com o Centro de Processamento de Dados do Hotel	Marco Antônio

SERVIÇO SOCIAL DO COMÉRCIO
DEPARTAMENTO REGIONAL
SANTA CATARINA
Rua Felipe Schmidt, 785 - Centro - Florianópolis
CEP 88.010-002 - Fone: (48) 3251-4800
sesc-sc@sesc-sc.com.br

Projeto
SPDA

Local
HÓTEL SESC CACUPÉ-FLORIANÓPOLIS

End.:

Obra
ENGENHO

Conteúdo
SESC SC-AF08-SPDA-PLANTA BAIXA-TÉRREO-R03

Proprietário: SERVIÇO SOCIAL DO COMÉRCIO — Responsável Técnico

Carimbo e Assinatura — Carimbo e Assinatura

Autor do Projeto

ENG.: Alexandre Nunes
CREA RS 180750

Assinatura

Co-Autor do Projeto

Prancha nº
05

Título

Arquivo	Desenho	Escala	Data
SESC SC-AF08-BIM-ELE	Marco Antônio	Como indicado	15/04/2024

EXTENSO: 841 x 594 mm
REDUZ: 841 x 594 mm