

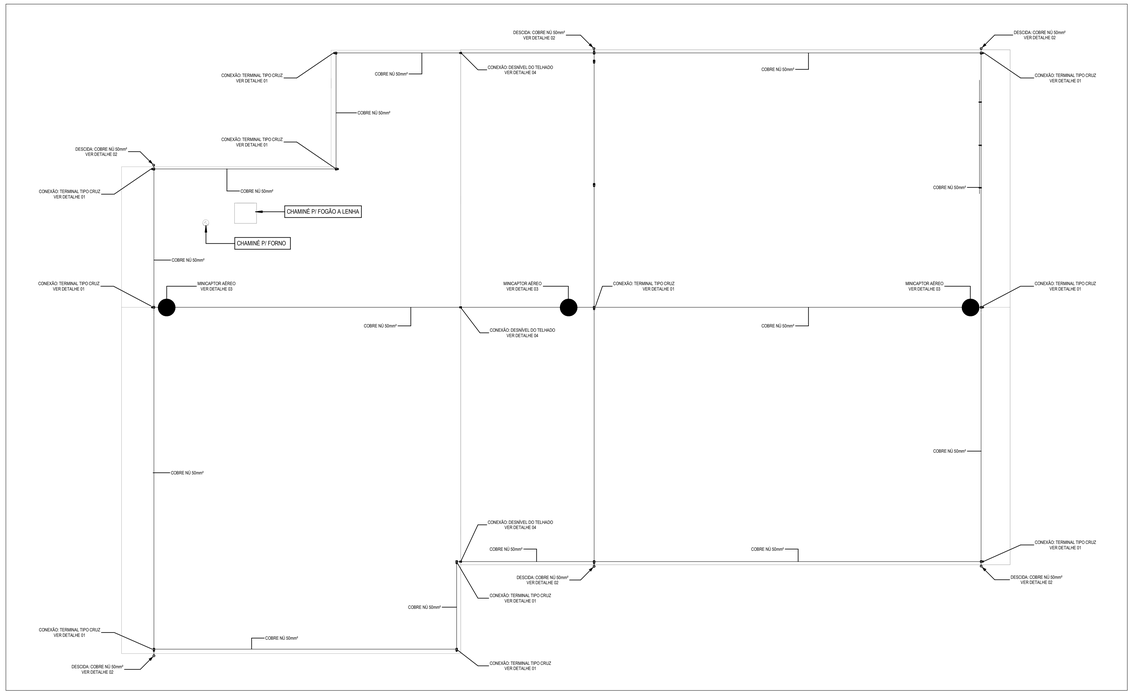



SPDA - PLANTA BAIXA PAV. COBERTURA
1 : 50

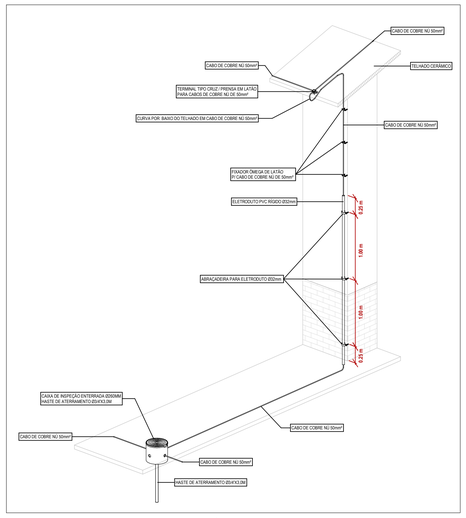


DETALHE 02 - DESCIDA EM CABO DE COBRE NÚ - SPDA.

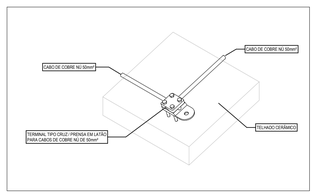


DETALHE 01 - CONEXÃO TERMINAL TIPO CRUZ - SPDA.

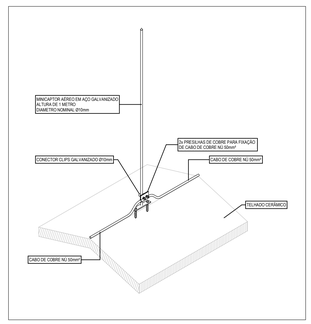

DETALHE 03 - MINICAPTOR - SPDA

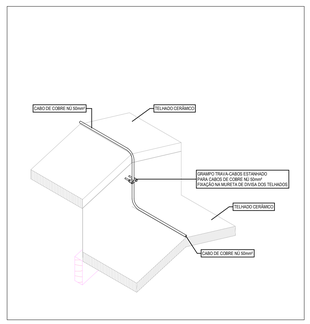

DETALHE 04 - CONEXÃO PARA DESNÍVEL DO TELHADO - SPDA

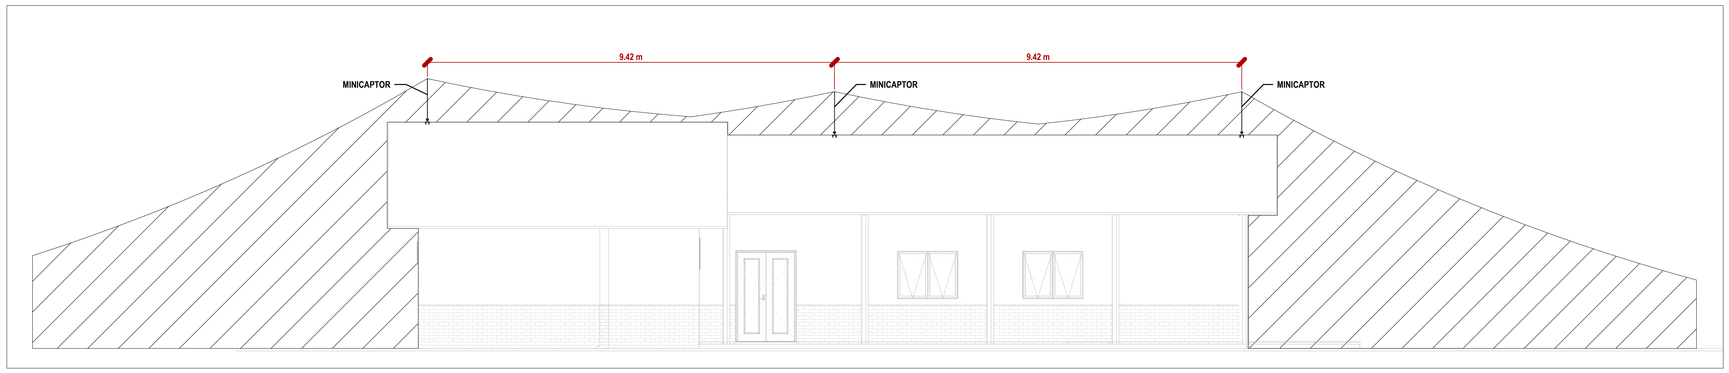

DETALHES SPDA - ZONAS DE PROTEÇÃO
1 : 50

SIMBOLOGIA	
———	CABO DE COBRE NU 50mm² SOBRE O TELHADO
- - - - - -	CABO DE COBRE NU EMBUTIDO NO CHÃO 50mm². QUANDO NÃO IDENTIFICADO, PARA O ANEL DE ATERRAMENTO.(DIFERENÇAS CITADAS NO PROJETO)
●	CONJUNTO MINICAPTOR EM AÇO GALVANIZADO A FOGO DE 1 METRO DE ALTURA Ø10mm, COM CONECTOR CLIPS GALVANIZADO Ø10mm E DUAS PRESILHAS DE COBRE PARA CABO DE COBRE NU 50mm
⊙ CI	CAIXA DE INSPEÇÃO NO SOLO Ø300mm, TAMPA DE FERRO FUNDIDO REFORÇADA, COM HASTE COBREADA ALTA CAMADA Ø3/8"x2,4m.
	SIMBOLOGIA DE SUBIDA E DESCIDA, PODENDO SER UTILIZADO PARA ELETRODUTOS, BARRAS CHATAS, ETC. A SIMBOLOGIA PODE SER QUEBRADA PARA REPRESENTAR SUBIDA OU DESCIDA SEPARADAMENTE

ESPECIFICAÇÃO DE ELETRODUTOS

PVC RÍGIDO - ANTICHAMA NBR 15.465 - ROSCA BSP				
TAMANHO COMERCIAL (Polegada)	DIÂMETRO (mm)	DIÂMETRO (mm)	ESPESSURA PAREDE (mm)	
1/2"	20	20	15	2.5
3/4"	25	25	20	2.5
1"	32	32	26	3
1.1/4"	40	40	34	3
1.1/2"	50	48	40	4
2"	63	58	50	4
2.1/2"	75	75	70	2.5
3"	90	88	78	5
4"	110	110	100	5

CARIMBO

REVISÕES

Nº	DATA	DESCRIÇÃO	ASSINATURA
R01	12/02/2024	EMISSÃO INICIAL	Marco Antônio
R02	11/03/2024	COMPATIBILIZAÇÃO	Tayeb Soares
R03	11/03/2024	COMPATIBILIZAÇÃO	Tayla Hancquet
R03	15/04/2024	Artigo da Tubulação Interna Óptica (DIO) no interior do Rack para interconexão com o Centro de Processamento de Dados do Hotel.	Marco Antônio

SERVIÇO SOCIAL DO COMÉRCIO
DEPARTAMENTO REGIONAL
SANTA CATARINA
Rua Felipe Schmidt, 785 - Centro - Florianópolis
CEP 88.010-002 - Fone: (48) 3251-4800
sesc-sc@sesc-sc.com.br

Projeto
SPDA

Empreendimento
HÓTEL SESC CACUPÉ-FLORIANÓPOLIS

Obra
ENGENHO

Conteúdo
SESC SC-AF08-SPDA-PLANTA BAIXA-COBERTURA-R03

Proprietário: SERVIÇO SOCIAL DO COMÉRCIO
Representante Técnico

Autor do Projeto
ENG.: Alexandre Nunes
CREA RS 180750

Responsável Técnico

Folha nº
06

Co-Autor do Projeto

Arquivo: SESC SC-AF08-BIM-ELE
Desenhista: Marco Antônio
Escala: Como indicado
Data: 15/04/2024