
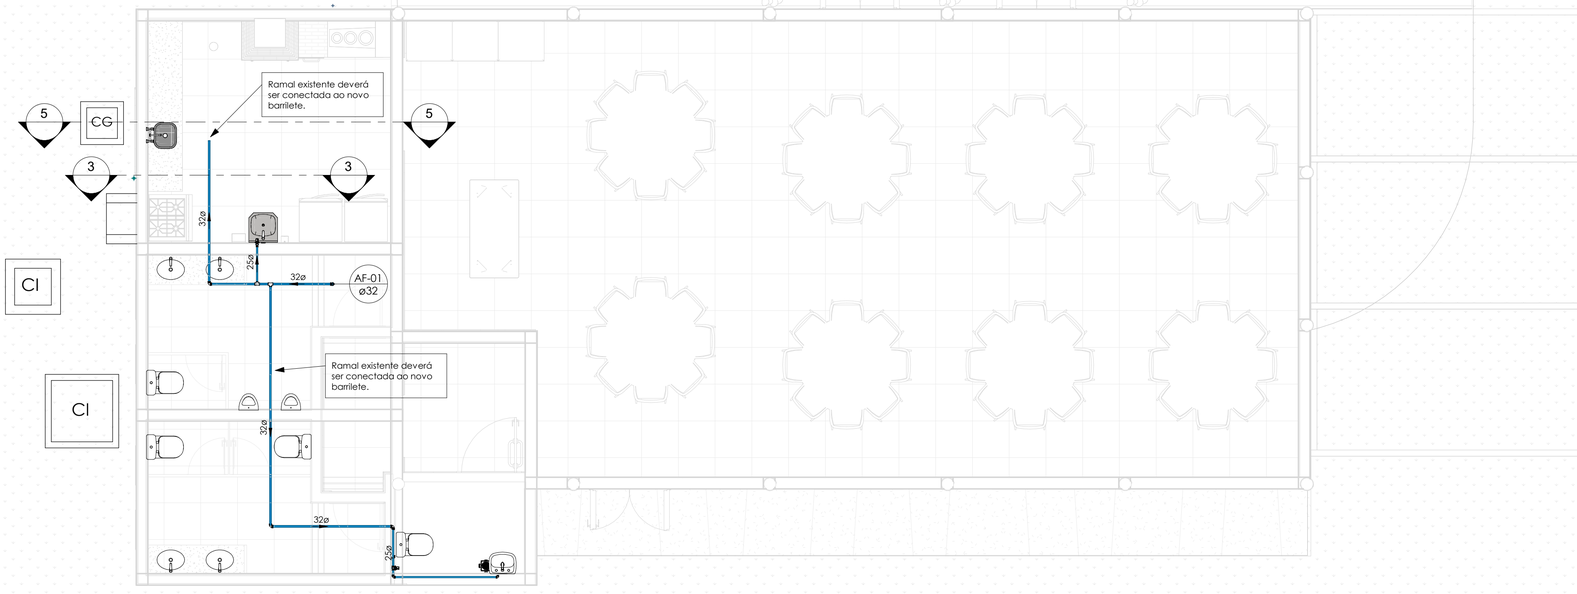



Pav. 1 - Térreo - ÁGUA FRIA

1 : 50

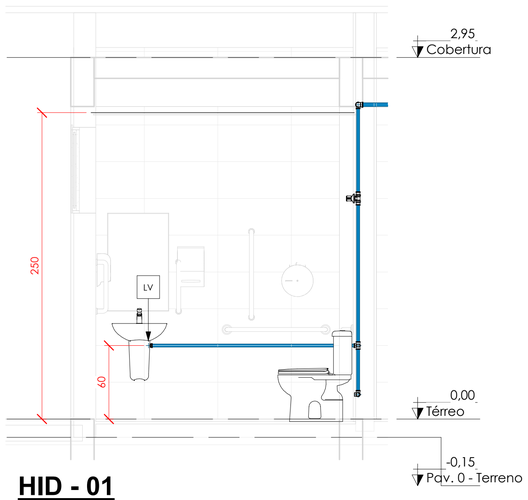


HID - 01

1 : 25

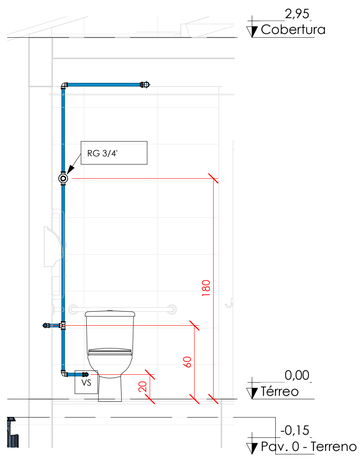


HID - 02

1 : 25

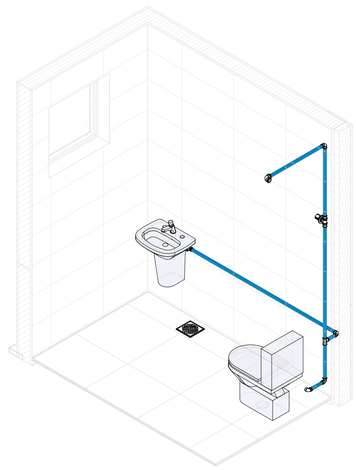

ISO - 01

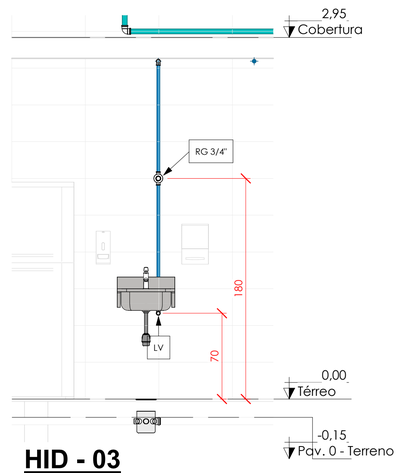

HID - 03

1 : 25

NOTAS GERAIS:

- FORNECER E INSTALAR TODOS OS MATERIAIS NECESSÁRIOS PARA O PERFEITO FUNCIONAMENTO DO SISTEMA DE ÁGUA FRIA.

- A EMPRESA CONTRATADA PARA A EXECUÇÃO DA OBRA DEVERÁ EXECUTAR PROJETO DE AS BUILT DAS INSTALAÇÕES MODIFICADAS.

- OS SERVIÇOS DEVERÃO ATENDER AS DETERMINAÇÕES DA FISCALIZAÇÃO E AS NORMAS DE SEGURANÇA, LEVANDO-SE EM CONTA O CUMPRIMENTO DO CRONOGRAMA E A PROGRAMAÇÃO DE TRABALHO PREESTABELECIDO.

- AS TUBULAÕES DE ÁGUA FRIA NO ENTREFORRO DEVERÃO SER FIXADAS RIGIDAMENTE NO LOCAL PAR PROMOVER A REDUÇÃO DO RUÍDO.

- AS INTALAÇÕES DO SISTEMA DE ÁGUA FRIA DEVEM ESTAR DENTRO DO PADRÃO ABNT, SEGUNDO A NORMA NBR 5626 DE 2020.

TB.Tubulações

Descrição	Diâmetro	Comprimento
Alimentação		
Tubo de PVC Rígido Soldável Marrom, conforme NBR 5648	25	5,67
Esgoto Sanitário		
Tubo de PVC Rígido Branco, conforme NBR5688, Linha Série Normal	150	0,30
Tubo de PVC Rígido Branco, conforme NBR5688, Linha Série Normal	100	7,26
Tubo de PVC Rígido Branco, conforme NBR5688, Linha Série Normal	50	4,49
Tubo de PVC Rígido Branco, conforme NBR5688, Linha Série Normal	40	1,09
Tubo de PVC Rígido Soldável Marrom, conforme NBR 5648	40	0,83
Esgoto Ventilação		
Tubo de PVC Rígido Branco, conforme NBR5688, Linha Série Normal	50	10,70
Extravasor e Limpeza		
Tubo de PVC Rígido Soldável Marrom, conforme NBR 5648	40	3,27
Tubo de PVC Rígido Soldável Marrom, conforme NBR 5648	32	0,72
Água Fria Potável		
Tubo de PVC Rígido Soldável Marrom, conforme NBR 5648	32	12,33
Tubo de PVC Rígido Soldável Marrom, conforme NBR 5648	25	7,45
Tubo de PVC Rígido Soldável Marrom, conforme NBR 5648	20	0,02

CARIMBO

REVISÕES

Nº	DATA	DESCRIÇÃO	ASSINATURA
R0	09/01/2024	EMISSÃO INICIAL	ENG.FÁBIO ARAÚJO
R1	08/02/2024	REVISÃO	ENG.FÁBIO ARAÚJO
R2	11/03/2024	RESERVATORIO SUPERIOR	ENG.FÁBIO ARAÚJO

SERVIÇO SOCIAL DO COMÉRCIO
DEPARTAMENTO REGIONAL
SANTA CATARINA
Rua Felipe Schmidt, 785 - Centro - Florianópolis
CEP 88.010-002 - Fone: (48) 3251-4800
sesc-sc@sesc-sc.com.br

Projeto

HIDROSSANITÁRIO

Local

SESC CACUPÉ

End.: Estrada Haroldo Soares Glavan,1670 - Caupé - Florianópolis - SC, 88050-005

Obra

REFORMA ENGENHO

Conteúdo

DETALHAMENTO ÁGUA FRIA

Proprietário: SERVIÇO SOCIAL DO COMÉRCIO — Responsável Técnico

Carimbo e Assinatura — Carimbo e Assinatura

Autor do Projeto

ENG.PAULO LOECK
CREA-RS 35.554

Assinatura

Prancha nº: 01-02

Co-Autor do Projeto

ENG.PAULO LOECK
CREA-RS 35.554

Total

Arquivo	Desenho	Escala	Data
SESC-SC-AF08-BIM-HID_R02	ENG.FÁBIO ARAÚJO	Como indicado	08/02/2024

EXTERIOR: 841 x 594 mm
INTERIOR: 811 x 570 mm