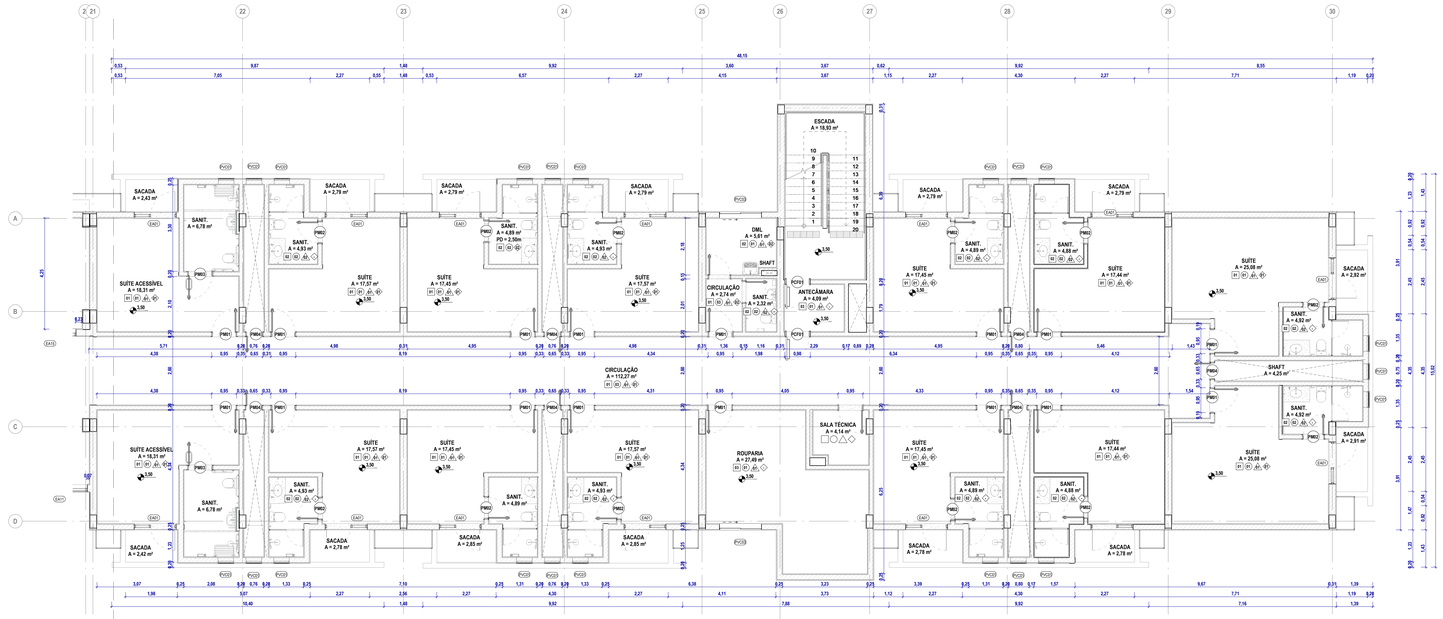


1 PLANTA BAIXA - 2 PAVIMENTO ALA LESTE

ESC. 1:75

TABELA DE REVESTIMENTO DE PISO

CÓD.	DESCRIÇÃO
	PISO INTERTRAVADO, COM BLOCO RETANGULAR COR NATURAL DE 20 x 10 CM, ESPESSURA 8 CM
01	REVESTIMENTO VINÍLICO TARKETT LINHA INJOY REF. PAPOULA, SEMI-FLEXÍVEL EM PLACAS AUTOPORTANTES PARA TRAFEGO INTENSO, EM BRANCO
02	REVESTIMENTO PORCELANATO VIA DURINI MARFIM PORTOBELLO PARA PISOS INTERNOS, DIMENSÕES 60X60CM OU EQUIVALENTE. UTILIZAR REJUNTE PORTOKOLL NA COR MARFIM COM JUNTAS DE 2MM
03	REVESTIMENTO EM CIMENTO QUEIMADO IN LOCO, TRATADO E POLIDO COM ACABAMENTO NATURAL
04	REVESTIMENTO CERÂMICO 21MM FACES NAVY COM ACABAMENTO MATE DA MARCA PORTOBELLO, DIMENSÕES 9,5X9,5CM. UTILIZAR REJUNTE PORTOKOLL PARA COR BRANCO COM JUNTAS DE 5MM
05	REVESTIMENTO PORCELANATO VIA DURINI DO PORTOBELLO PARA PISOS EXTERNOS, DIMENSÕES 60X60CM OU EQUIVALENTE. UTILIZAR REJUNTE PORTOKOLL NA COR MARFIM COM JUNTAS DE 2MM
06	REVESTIMENTO PORCELANATO VIA DURINI DO PORTOBELLO PARA PISOS INTERNOS, DIMENSÕES 60X60CM OU EQUIVALENTE. UTILIZAR REJUNTE PORTOKOLL NA COR MARFIM COM JUNTAS DE 2MM

TABELA DE REVESTIMENTO DE PAREDE

CÓD.	DESCRIÇÃO
	REVESTIMENTO EM CIMENTO QUEIMADO IN LOCO, TRATADO E POLIDO COM ACABAMENTO NATURAL
01	PINTURA COM TINTA LÁTEX ACRÍLICA NA COR BRANCO FOSCO REF. SUVINIL BRANCO NEVE, DUAS DEMÃOS
02	REVESTIMENTO CERÂMICO PARA PAREDES INTERNAS CETIM BIANCO PORTOBELLO RETIFICADO, DIMENSÕES 30X60CM OU EQUIVALENTE. UTILIZAR REJUNTE PORTOKOLL NA COR BRANCO COM JUNTAS DE 2MM
03	REVESTIMENTO CERÂMICO PARA PAREDES INTERNAS VIA DURINI FOG PORTOBELLO, DIMENSÕES 60X120CM OU EQUIVALENTE. UTILIZAR REJUNTE PORTOKOLL NA COR MARFIM COM JUNTAS DE 2MM
04	REVESTIMENTO CERÂMICO PARA PAREDES INTERNAS SURFACES FJORD PORTOBELLO COM ACABAMENTO MATE, DIMENSÕES 9,5X9,5CM. UTILIZAR REJUNTE PORTOKOLL EPOXI NA COR BRANCO COM JUNTAS DE 5MM
05	PINTURA COM TINTA LÁTEX ACRÍLICA NA COR MARROM ACZENTADO REF. CORAL EM PANOS EDIFÍCIOS DE MÚLTIPLOS PAVIMENTOS, DUAS DEMÃOS
06	PINTURA COM TINTA LÁTEX ACRÍLICA NA COR MEDITAÇÃO REF. CORAL EM PANOS EDIFÍCIOS DE MÚLTIPLOS PAVIMENTOS, DUAS DEMÃOS
06	PINTURA COM TINTA LÁTEX ACRÍLICA NA COR MEDITAÇÃO REF. CORAL EM PANOS EDIFÍCIOS DE MÚLTIPLOS PAVIMENTOS, DUAS DEMÃOS SACADA
07	REVESTIMENTO DE CIMENTO MOLDADO IN LOCO EFEITO PLACA TEXTURIZADA MADEIRA, COM PIGMENTAÇÃO E ACABAMENTO COM VERNIZ
08	REVESTIMENTO PORCELANATO PARA PAREDES EXTERNAS DIMENSÃO 30X120CM LINHA MATERIA. PRIMA COR TERRACOTA COM REJUNTE COR TERRACOTA, APLICADO NO SENTIDO VERTICAL. REF.: PORTOBELLO OU EQUIVALENTE.

TABELA DE REVESTIMENTO DE FORRO

CÓD.	DESCRIÇÃO
01	LAJE APARENTE COM ACABAMENTO EM PINTURA PVA NA COR BRANCO FOSCO REF. BRANCO NEVE SUVINIL
02	FORRO DE PLACA DE GESSO ACARTONADO RESISTENTE À UMIDADE COM ACABAMENTO EM PINTURA PVA NA COR BRANCO FOSCO REF. BRANCO NEVE SUVINIL
03	FORRO DE PLACA DE GESSO ACARTONADO STANDART COM ACABAMENTO EM PINTURA PVA NA COR BRANCO FOSCO REF. BRANCO NEVE SUVINIL

TABELA DE JANELAS

CÓD.	DIMENSÕES (m) LARGURA	ALTURA	PEITORIL	DESCRIÇÃO
PVC01	0,60	0,60	1,50	JANELA DE PVC MAXIMAR 1 FOLHA DE VIDRO LAMINADO DUPLO COM ACABAMENTO AMADEIRADO TIPO MADEIRA CARVALHO NATURAL OU SIMILAR
PVC02	1,60	0,60	1,50	JANELA DE PVC DE CORRER 2 FOLHAS DE VIDRO LAMINADO DUPLO COM ACABAMENTO AMADEIRADO TIPO MADEIRA CARVALHO NATURAL OU SIMILAR E VIDRO INCOLOR 10MM COM PELICULA SOLAR FUMÊ 50%
PVC03	1,60	1,20	0,90	JANELA DE PVC 2 FOLHAS COM 1 FIXA E 1 DE CORRER DE VIDRO LAMINADO DUPLO, COM ACABAMENTO AMADEIRADO TIPO MADEIRA CARVALHO NATURAL OU SIMILAR
PVC04	1,20	0,90	0,90	JANELA DE PVC COM 1 FOLHA FIXA DE VIDRO LAMINADO DUPLO COM ACABAMENTO AMADEIRADO TIPO MADEIRA CARVALHO NATURAL OU SIMILAR
PVC05	3,50	1,20	0,90	JANELA DE PVC COM 1 FOLHA FIXA DE VIDRO LAMINADO DUPLO COM ACABAMENTO AMADEIRADO TIPO MADEIRA CARVALHO NATURAL OU SIMILAR

TABELA DE ESQUADRIA

CÓD.	DIMENSÕES (m) LARGURA	ALTURA	DESCRIÇÃO
EA01	1,60	2,10	ESQUADRIA DE PVC COM PORTA DE ABRIR E BATENTE LATERAL FIXO COM FECHAMENTO EM VIDRO DUPLO LAMINADO TRANSPARENTE, ACABAMENTO AMADEIRADO TIPO CARVALHO NATURAL OU SIMILAR
EA02	2,70	2,95	ESQUADRIA DE PVC TIPO FILE DE VIDRO COM FECHAMENTO EM VIDRO DUPLO TEMPERADO TRANSPARENTE COM MONTANTES FIXOS, ACABAMENTO AMADEIRADO TIPO CARVALHO NATURAL OU SIMILAR
EA03	2,00	2,95	ESQUADRIA DE PVC COM PORTA DE ABRIR EM VIDRO DUPLO LAMINADO TRANSPARENTE, ACABAMENTO AMADEIRADO TIPO CARVALHO NATURAL OU SIMILAR
EA03a	2,00	2,95	ESQUADRIA DE PVC COM PORTA DE ABRIR EM VIDRO DUPLO LAMINADO TRANSPARENTE, ACABAMENTO AMADEIRADO TIPO CARVALHO NATURAL OU SIMILAR
EA04	3,90	2,95	ESQUADRIA DE PVC TIPO FILE DE VIDRO COM FECHAMENTO EM VIDRO DUPLO TEMPERADO TRANSPARENTE COM MONTANTES FIXOS, ACABAMENTO AMADEIRADO TIPO CARVALHO NATURAL OU SIMILAR
EA05	2,90	1,20	ESQUADRIA DE PVC TIPO FILE DE VIDRO COM FECHAMENTO EM VIDRO DUPLO TEMPERADO TRANSPARENTE COM MONTANTES FIXOS, ACABAMENTO AMADEIRADO TIPO CARVALHO NATURAL OU SIMILAR
EA06	2,00	6,40	ESQUADRIA DE PVC TIPO FILE DE VIDRO COM FECHAMENTO EM VIDRO DUPLO TEMPERADO TRANSPARENTE COM MONTANTES FIXOS, ACABAMENTO AMADEIRADO TIPO CARVALHO NATURAL OU SIMILAR
EA07	3,60	6,40	ESQUADRIA DE PVC TIPO FILE DE VIDRO COM FECHAMENTO EM VIDRO DUPLO TEMPERADO TRANSPARENTE COM MONTANTES FIXOS, ACABAMENTO AMADEIRADO TIPO CARVALHO NATURAL OU SIMILAR
EA08	9,95	5,70	ESQUADRIA DE PVC TIPO JANELA COM FECHAMENTO EM VIDRO DUPLO LAMINADO TRANSPARENTE, ACABAMENTO AMADEIRADO TIPO CARVALHO NATURAL OU SIMILAR
EA09	2,80	2,10	ESQUADRIA DE PVC TIPO JANELA COM FECHAMENTO EM VIDRO DUPLO TEMPERADO TRANSPARENTE, ACABAMENTO AMADEIRADO TIPO CARVALHO NATURAL OU SIMILAR
EA10	2,00	2,10	ESQUADRIA DE PVC TIPO FILE DE VIDRO COM FECHAMENTO EM VIDRO DUPLO TEMPERADO TRANSPARENTE COM MONTANTES FIXOS, ACABAMENTO AMADEIRADO TIPO CARVALHO NATURAL OU SIMILAR
EA11	2,00	2,95	ESQUADRIA DE PVC TIPO FILE DE VIDRO COM FECHAMENTO EM VIDRO DUPLO TEMPERADO TRANSPARENTE COM MONTANTES FIXOS, ACABAMENTO AMADEIRADO TIPO CARVALHO NATURAL OU SIMILAR
EA12	9,20	2,40	ESQUADRIA DE PVC TIPO FILE DE VIDRO COM FECHAMENTO EM VIDRO DUPLO TEMPERADO TRANSPARENTE COM MONTANTES FIXOS, ACABAMENTO AMADEIRADO TIPO CARVALHO NATURAL OU SIMILAR
EA13	1,80	2,90	ESQUADRIA DE PVC COM PORTA DE ABRIR EM VIDRO DUPLO LAMINADO TRANSPARENTE, ACABAMENTO AMADEIRADO TIPO CARVALHO NATURAL OU SIMILAR
EA14	3,60	2,10	ESQUADRIA DE PVC COM PORTA DE ABRIR EM VIDRO DUPLO LAMINADO TRANSPARENTE, ACABAMENTO AMADEIRADO TIPO CARVALHO NATURAL OU SIMILAR
EA15	2,00	2,10	ESQUADRIA DE PVC TIPO JANELA COM FECHAMENTO EM VIDRO DUPLO LAMINADO TRANSPARENTE, ACABAMENTO AMADEIRADO TIPO CARVALHO NATURAL OU SIMILAR
EA16	2,80	2,10	ESQUADRIA DE PVC COM PORTA DE ABRIR EM VIDRO DUPLO LAMINADO TRANSPARENTE, ACABAMENTO AMADEIRADO TIPO CARVALHO NATURAL OU SIMILAR
EA17	4,20	2,10	ESQUADRIA DE PVC COM PORTA DE ABRIR EM VIDRO DUPLO LAMINADO TRANSPARENTE, ACABAMENTO AMADEIRADO TIPO CARVALHO NATURAL OU SIMILAR
EA18	1,80	2,22	ESQUADRIA DE PVC TIPO FILE DE VIDRO COM FECHAMENTO EM VIDRO DUPLO TEMPERADO TRANSPARENTE COM MONTANTES FIXOS, ACABAMENTO AMADEIRADO TIPO CARVALHO NATURAL OU SIMILAR
EA19	1,50	0,60	VENEZIANA HORIZONTAL EM PVC COM ALETAS FIXAS HORIZONTAIS, ACABAMENTO AMADEIRADO TIPO CARVALHO NATURAL OU SIMILAR

TABELA DE PORTAS

CÓD.	DIMENSÕES (m) LARGURA	ALTURA	DESCRIÇÃO
PA01	0,60	1,80	PORTA DE ALUMÍNIO DE ABRIR, 1 FOLHA ESPESSURA 3,0CM COM VENEZIANAS E ACABAMENTO EM PINTURA ELETROSTATICA NA COR BRANCA, COMPLETA COM FERRAGENS, FECHADURA TIPO LIVRE/OCUPADO E MAÇANETA TIPO ALAVANCA
PCE01	1,34	2,25	PORTA ELEVADOR DE CORRER
PCF01	0,90	2,10	PORTA CORTA FOGO DE ABRIR, 1 FOLHA COM BARRA ANTIPÂNICO, REVESTIDA COM CHAPA DE AÇO GALVANIZADO COM ACABAMENTO EM LÂMINAS DE MADEIRA NATURAL TIPO CARVALHO OU SIMILAR COM ESMALTE SINTÉTICO INCOLOR
PF01	1,50	2,10	PORTA DE EMBOLAR PTC 30 – MDA CANA VAZADA
PM01	0,90	2,10	PORTA DE MADEIRA DE ABRIR, 1 FOLHA ESPESSURA 3,0CM, REVESTIDA COM LÂMINAS DE MADEIRA NATURAL TIPO CARVALHO OU SIMILAR COM 1 DEMÃO DE ESMALTE SINTÉTICO INCOLOR, COMPLETA COM FERRAGENS, FECHADURA E MAÇANETA TIPO ELETRÔNICA
PM02	0,80	2,10	PORTA DE MADEIRA DE ABRIR, 1 FOLHA ESPESSURA 3,0CM, REVESTIDA COM LÂMINAS DE MADEIRA NATURAL TIPO CARVALHO OU SIMILAR COM 1 DEMÃO DE ESMALTE SINTÉTICO INCOLOR, COMPLETA COM FERRAGENS, FECHADURA E MAÇANETA TIPO ALAVANCA
PM03	0,90	2,10	PORTA DE MADEIRA DE ABRIR, 1 FOLHA ESPESSURA 3,0CM, PARA SANITÁRIO PCD, REVESTIDA COM LÂMINAS DE MADEIRA NATURAL TIPO CARVALHO OU SIMILAR COM 1 DEMÃO DE ESMALTE SINTÉTICO INCOLOR, COM BATE MACAS EM CHAPA DE INOX ESCOVADO E BARRA DE APOIO EM ACO INOX
PM04	0,60	2,10	PORTA DE MADEIRA DE ABRIR, 1 FOLHA ESPESSURA 3,0CM, REVESTIDA EM LÂMINAS DE MADEIRA NATURAL TIPO CARVALHO OU SIMILAR COM 1 DEMÃO DE ESMALTE SINTÉTICO INCOLOR, COMPLETA COM FERRAGENS, FECHADURA E MAÇANETA TIPO ALAVANCA
PM05	1,80	2,10	PORTA DE MADEIRA DE ABRIR, 2 FOLHAS ESPESSURA 3,0CM, REVESTIDA COM LÂMINAS DE MADEIRA NATURAL TIPO CARVALHO OU SIMILAR COM 1 DEMÃO DE ESMALTE SINTÉTICO INCOLOR, COMPLETA COM FERRAGENS, FECHADURA E MAÇANETAS TIPO ALAVANCA
PM06	2,20	2,10	PORTA DE MADEIRA DE ABRIR, 2 FOLHAS ESPESSURA 3,0CM, REVESTIDA COM LÂMINAS DE MADEIRA NATURAL TIPO CARVALHO OU SIMILAR COM 1 DEMÃO DE ESMALTE SINTÉTICO INCOLOR, COMPLETA COM FERRAGENS, FECHADURA E MAÇANETA TIPO ALAVANCA

VEDAÇÕES

ALVENARIA TIJOLO CERÂMICO — BLOCO DE CONCRETO — DIVISÓRIA GRANITO SANITÁRIOS

ESTRUTURA: CONCRETO

SUFERCÍCIES: GRAMA — GRANITO — TERRA

SIMBOLOGIA:

INDICAÇÃO DE EIXO DOS PILARES — INDICAÇÃO DE NÍVEL (PLANTA, RUFF, CORTE E VISTAS) — INDICAÇÃO DE ACABAMENTO (RODAPÉ, PAREDE, TETO, PISO)

INDICAÇÃO DE CORTE (NOME DO CORTE, NÚMERO DA PRANCHA) — INDICAÇÃO DE DETALHE (NÚMERO DO DETALHE, NÚMERO DA PRANCHA) — CÓDIGO DE PORTA (PX) — CÓDIGO DE JANELA (JX)

INDICAÇÃO DE FACHADAS (NÚMERO DA VISTA, NÚMERO DA PRANCHA) — INDICAÇÃO DE VISTAS (NÚMERO DA VISTA)

NOTAS:

1. COTAS EM METROS (EXCETO ONDE INDICADO).
2. CONFERIR MEDIDAS NO LOCAL.
3. AS BONECAS DAS PORTAS QUANDO NÃO COTADAS SÃO DE 10 CM.
4. PARA POSICIONAMENTO E DIMENSIONAMENTO CORRETO DOS EQUIPAMENTOS E ELEMENTOS ELÉTRICOS, HIDROSSANITÁRIOS E DE PREVENÇÃO E COMBATE A INCÊNDIO, ESPECIFICAÇÃO E DETALHES DE DRENAGEM, VER PROJETOS ESPECÍFICOS.
5. ESPECIFICAÇÕES COMPLETAS DE ACABAMENTOS, MATERIAIS, EQUIPAMENTOS E ESQUADRIAS, VER AMPLIAÇÕES E DETALHAMENTOS ESPECÍFICOS, MEMORIAL E CADERNO DE ENCARGOS.

CARIMBO

TABELA DE ÁREA CONSTRUÍDA

PAVIMENTO	ÁREA
ATICO DESCOBERTO	687,42 m²
ÁTICO	816,73 m²
TÉRREO	2014,58 m²
SUBSOLO	1557,39 m²
SERVIÇO PISCINAS	230,17 m²
PLACAS FOTOVOLTAICAS	308,52 m²
CENTRAL TÉRMICA	82,74 m²
4 PAVIMENTO	1915,98 m²
3 PAVIMENTO	1915,69 m²
2 PAVIMENTO	2017,82 m²
ÁREA TOTAL	11347,05 m²

REVISÕES

Nº	DATA	DESCRIÇÃO	ASSINATURA
R0	ABRIL 2024	EMISSÃO INICIAL	LAURA BACCARIN
R1	JULHO 2024	EMISSÃO PROJETO	LAURA BACCARIN
R2	JULHO 2024	EMISSÃO ANTEPROJETO	LAURA BACCARIN
R3	SETEMBRO 2024	EMISSÃO PROJETO BÁSICO	LAURA BACCARIN

SERVIÇO SOCIAL DO COMÉRCIO
DEPARTAMENTO REGIONAL
SANTA CATARINA
Rua Felipe Schmidt, 785 - Centro - Florianópolis
CEP 88.010-002 - Fone: (48) 3251-4600
sesc-sc@sesc-sc.com.br

Projeto: **ARQUITETURA**

Local: POUSADA RURAL

End.: SC 425, Km 4-5 Rincão Comprido - Zona Rural - Distrito Indios - CEP 88633-000

Obra: SESC SC LAGES POUSADA RURAL

Conteúdo: PLANTA BAIXA - 2 PAV ALA LESTE

Proprietário: SERVIÇO SOCIAL DO COMÉRCIO — Representante Técnico

Autor do Projeto: ARQ. Marcello Farias Rodrigues — CAU A43938-8 — SESC/DR-SC/DAS/GIN — Arquiteto

Co-Autor do Projeto: ARQ. MARCELO CORNETET — CAU A24326-9 — Fiscal

Arquivo	Desenho	Escala	Data
SESCSC-AF25-BIM-ARQ-R01	LAURA BACCARIN	Como indicado	SETEMBRO 2024

Prancha Nº: **PB-108**

CHAVE DE PLOTAGEM: 0.05 0.10 0.20 0.30 0.40 0.50 0.60 0.70 0.80 0.90 1.00

A1.0