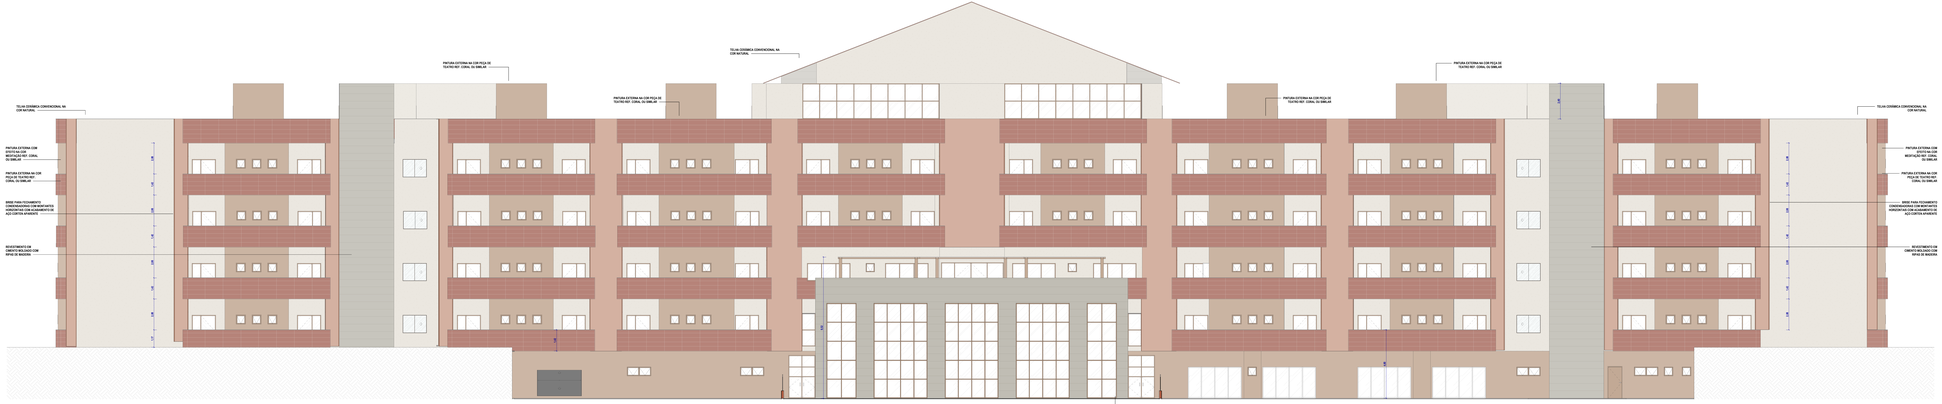

1 FACHADA POSTERIOR - NOROESTE
ESC: 1:75

CARIMBO

TABELA DE AREA CONSTRUIDA	
ÁREAS	ÁREA
1PTO DORMITÓRIO	60,41 m²
1PTO SUÍTE	31,00 m²
TÉRREO	874,00 m²
SUBSOLO	157,00 m²
1PTO ESTRONHO	31,00 m²
PLANO CITÓRIO SACAD	68,00 m²
CENTRAL TÉRMICA	15,74 m²
1PAVIMENTO	874,00 m²
2 PAVIMENTO	874,00 m²
3 PAVIMENTO	874,00 m²
ÁREA TOTAL	4147,00 m²

REVISÕES

	DATA	DESCRIÇÃO	CONFERIDO POR
00	02.09.24	PROJETO ORIGINAL	LAURA BACCARIN
01	23.09.24	REVISÃO GERAL	LAURA BACCARIN
02	24.09.24	REVISÃO GERAL	LAURA BACCARIN
03	30.09.24	REVISÃO PROJETO EXECUTIVO	LAURA BACCARIN
04	30.10.24	REVISÃO PROJETO EXECUTIVO	LAURA BACCARIN

SERVIÇO SOCIAL DO COMÉRCIO
DEPARTAMENTO REGIONAL
SANTA CATARINA
Rua Felipe Schmidt, 784 - Centro - Florianópolis
Fone: (48) 3216-4000 - Fax: (48) 3216-4004

Projeto
ARQUITETURA
POUSADA RURAL

Endereço
Rua: 1001, 1003, 1011 e 1015 Bairro: Conta Dinheiro - Lages/SC

Título
SESC SC LAGES POUSADA RURAL

Conteúdo
FACHADA POSTERIOR NOROESTE

Responsável Técnico: SERVIÇO SOCIAL DO COMÉRCIO
Responsável Técnico:

Responsável Técnico
ARQ. Marcello Farias Rodrigues
CAU A38881-0
Arquiteto e Urbanista

Coordenador
ARQ. MARCELO CORNETET

Desenhista
SESCSC-AP-TS-BIM-ARQ-REV

Desenhista
LAURA BACCARIN

Escala
1 : 75

Data
SETEMBRO 2024

Prancha
PB-302