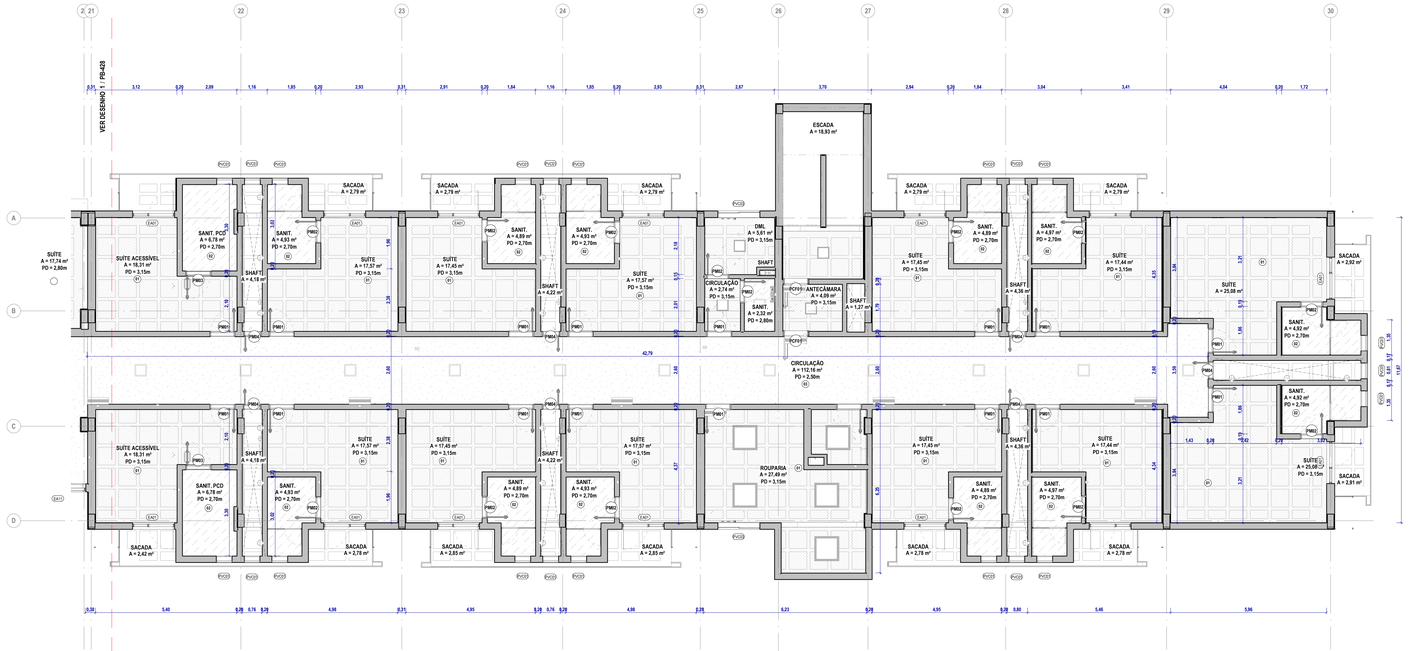



1 **PLANTA DE FORRO 4 PAV - ALA LESTE**
ESC. 1 : 75

## TABELA DE REVESTIMENTO DE FORRO

| COD. | DESCRIÇÃO |
|---|---|
| 01 | LAJE APARENTE COM ACABAMENTO EM PINTURA PVA NA COR BRANCO FOSCO REF. BRANCO NEVE SUVINIL |
| 02 | FORRO DE PLACA DE GESSO ACARTONADO RESISTENTE À UMIDADE COM ACABAMENTO EM PINTURA PVA NA COR BRANCO FOSCO REF. BRANCO NEVE SUVINIL |
| 03 | FORRO DE PLACA DE GESSO ACARTONADO STANDART COM ACABAMENTO EM PINTURA PVA NA COR BRANCO FOSCO REF. BRANCO NEVE SUVINIL |

## TABELA DE PORTAS

| COD. | DIMENSÕES (m) LARGURA | ALTURA | DESCRIÇÃO |
|---|---|---|---|
| PA01 | 0,60 | 1,80 | PORTA DE ALUMÍNIO DE ABRIR, 1 FOLHA ESPESSURA 3,0CM COM VENEZIANAS E ACABAMENTO EM PINTURA ELETROSTÁTICA NA COR BRANCA, COMPLETA COM FERRAGENS, FECHADURA TIPO LIVRE/OCUPADO E MAÇANETA TIPO ALAVANCA |
| PCE01 | 1,34 | 2,25 | PORTA ELEVADOR DE CORRER |
| PCF01 | 0,90 | 2,10 | PORTA CORTA FOGO DE ABRIR, 1 FOLHA COM BARRA ANTI-PÂNICO, REVESTIDA COM CHAPA DE AÇO GALVANIZADO COM ACABAMENTO EM LÂMINAS DE MADEIRA NATURAL TIPO CARVALHO OU SIMILAR COM ESMALTE SINTÉTICO INCOLOR |
| PF01 | 3,00 | 2,10 | PORTA DE ENROLAR PFC 30 – MEIA CANA VAZADA |
| PM01 | 0,90 | 2,10 | PORTA DE MADEIRA DE ABRIR, 1 FOLHA ESPESSURA 3,0CM, REVESTIDA COM LÂMINAS DE MADEIRA NATURAL TIPO CARVALHO OU SIMILAR COM 1 DEMÃO DE ESMALTE SINTÉTICO INCOLOR, COMPLETA COM FERRAGENS, FECHADURA E MAÇANETA TIPO ELETRÔNICA |
| PM02 | 0,80 | 2,10 | PORTA DE MADEIRA DE ABRIR, 1 FOLHA ESPESSURA 3,0CM, REVESTIDA COM LÂMINAS DE MADEIRA NATURAL TIPO CARVALHO OU SIMILAR COM 1 DEMÃO DE ESMALTE SINTÉTICO INCOLOR, COMPLETA COM FERRAGENS, FECHADURA E MAÇANETA TIPO ALAVANCA |
| PM03 | 0,90 | 2,10 | PORTA DE MADEIRA DE ABRIR, 1 FOLHA ESPESSURA 3,0CM, PARA SANITÁRIO PCD, REVESTIDA COM LÂMINAS DE MADEIRA NATURAL TIPO CARVALHO OU SIMILAR COM 1 DEMÃO DE ESMALTE SINTÉTICO INCOLOR, COM BATE MACAS EM CHAPA DE INOX ESCOVADO E BARRA DE APOIO EM AÇO INOX |
| PM04 | 0,60 | 2,10 | PORTA DE MADEIRA DE ABRIR, 1 FOLHA ESPESSURA 3,0CM, REVESTIDA EM LÂMINAS DE MADEIRA NATURAL TIPO CARVALHO OU SIMILAR COM 1 DEMÃO DE ESMALTE SINTÉTICO INCOLOR, COMPLETA COM FERRAGENS, FECHADURA E MAÇANETA TIPO ALAVANCA |
| PM05 | 1,80 | 2,10 | PORTA DE MADEIRA DE ABRIR, 2 FOLHAS ESPESSURA 3,0CM, REVESTIDA COM LÂMINAS DE MADEIRA NATURAL TIPO CARVALHO OU SIMILAR COM 1 DEMÃO DE ESMALTE SINTÉTICO INCOLOR, COMPLETA COM FERRAGENS, FECHADURAS E MAÇANETAS TIPO ALAVANCA |
| PM06 | 2,20 | 2,10 | PORTA DE MADEIRA DE ABRIR, 2 FOLHAS ESPESSURA 3,0CM, REVESTIDA COM LÂMINAS DE MADEIRA NATURAL TIPO CARVALHO OU SIMILAR COM 1 DEMÃO DE ESMALTE SINTÉTICO INCOLOR, COMPLETA COM FERRAGENS, FECHADURA E MAÇANETA DO TIPO ALAVANCA |

## TABELA DE JANELAS

| COD. | DIMENSÕES (m) LARGURA | ALTURA | PEITORIL | DESCRIÇÃO |
|---|---|---|---|---|
| PVC01 | 0,60 | 0,60 | 1,50 | JANELA DE PVC MAXIMAR 1 FOLHA DE VIDRO LAMINADO DUPLO COM ACABAMENTO AMADEIRADO TIPO MADEIRA CARVALHO NATURAL OU SIMILAR |
| PVC02 | 1,60 | 0,60 | 1,50 | JANELA DE PVC DE CORRER 2 FOLHAS DE VIDRO LAMINADO DUPLO COM ACABAMENTO AMADEIRADO TIPO MADEIRA CARVALHO NATURAL OU SIMILAR E VIDRO INCOLOR 10MM COM PELICULA SOLAR FUMÊ 50% |
| PVC03 | 1,60 | 1,20 | 0,90 | JANELA DE PVC 3 FOLHAS COM 1 FIXA E 1 DE CORRER DE VIDRO LAMINADO DUPLO, COM ACABAMENTO AMADEIRADO TIPO MADEIRA CARVALHO NATURAL OU SIMILAR |
| PVC04 | 1,20 | 0,90 | 0,90 | JANELA DE PVC COM 1 FOLHA FIXA DE VIDRO LAMINADO DUPLO COM ACABAMENTO AMADEIRADO TIPO MADEIRA CARVALHO NATURAL OU SIMILAR |
| PVC05 | 3,50 | 1,20 | 0,90 | JANELA DE PVC COM 1 FOLHA FIXA DE VIDRO LAMINADO DUPLO COM ACABAMENTO AMADEIRADO TIPO MADEIRA CARVALHO NATURAL OU SIMILAR |

## TABELA DE ESQUADRIA

| COD. | DIMENSÕES (m) LARGURA | ALTURA | DESCRIÇÃO |
|---|---|---|---|
| EA01 | 1,60 | 2,10 | ESQUADRIA DE PVC COM PORTA DE ABRIR E BATENTE LATERAL FIXO COM FECHAMENTO EM VIDRO DUPLO LAMINADO TRANSPARENTE, ACABAMENTO AMADEIRADO TIPO CARVALHO NATURAL OU SIMILAR |
| EA02 | 2,70 | 2,95 | ESQUADRIA DE PVC TIPO PELE DE VIDRO COM FECHAMENTO EM VIDRO DUPLO TEMPERADO TRANSPARENTE COM MONTANTES FIXOS, ACABAMENTO AMADEIRADO TIPO CARVALHO NATURAL OU SIMILAR |
| EA03 | 2,00 | 2,95 | ESQUADRIA DE PVC COM PORTA DE ABRIR EM VIDRO DUPLO LAMINADO TRANSPARENTE, ACABAMENTO AMADEIRADO TIPO CARVALHO NATURAL OU SIMILAR |
| EA03a | 2,00 | 2,95 | ESQUADRIA DE PVC COM PORTA DE ABRIR EM VIDRO DUPLO LAMINADO TRANSPARENTE, ACABAMENTO AMADEIRADO TIPO CARVALHO NATURAL OU SIMILAR |
| EA04 | 3,90 | 2,95 | ESQUADRIA DE PVC TIPO PELE DE VIDRO COM FECHAMENTO EM VIDRO DUPLO TEMPERADO TRANSPARENTE COM MONTANTES FIXOS, ACABAMENTO AMADEIRADO TIPO CARVALHO NATURAL OU SIMILAR |
| EA05 | 2,90 | 1,20 | ESQUADRIA DE PVC TIPO PELE DE VIDRO COM FECHAMENTO EM VIDRO DUPLO TEMPERADO TRANSPARENTE COM MONTANTES FIXOS, ACABAMENTO AMADEIRADO TIPO CARVALHO NATURAL OU SIMILAR |
| EA06 | 2,00 | 6,40 | ESQUADRIA DE PVC TIPO PELE DE VIDRO COM FECHAMENTO EM VIDRO DUPLO TEMPERADO TRANSPARENTE COM MONTANTES FIXOS, ACABAMENTO AMADEIRADO TIPO CARVALHO NATURAL OU SIMILAR |
| EA07 | 3,60 | 6,40 | ESQUADRIA DE PVC TIPO PELE DE VIDRO COM FECHAMENTO EM VIDRO DUPLO TEMPERADO TRANSPARENTE COM MONTANTES FIXOS, ACABAMENTO AMADEIRADO TIPO CARVALHO NATURAL OU SIMILAR |
| EA08 | 9,95 | 5,70 | ESQUADRIA DE PVC TIPO PELE DE VIDRO COM FECHAMENTO EM VIDRO DUPLO TEMPERADO TRANSPARENTE COM MONTANTES FIXOS, ACABAMENTO AMADEIRADO TIPO CARVALHO NATURAL OU SIMILAR |
| EA09 | 2,90 | 2,10 | ESQUADRIA DE PVC TIPO JANELA COM FECHAMENTO EM VIDRO DUPLO LAMINADO TRANSPARENTE, ACABAMENTO AMADEIRADO TIPO CARVALHO NATURAL OU SIMILAR |
| EA10 | 2,00 | 2,10 | ESQUADRIA DE PVC TIPO JANELA COM FECHAMENTO EM VIDRO DUPLO LAMINADO TRANSPARENTE, ACABAMENTO AMADEIRADO TIPO CARVALHO NATURAL OU SIMILAR |
| EA11 | 2,00 | 2,95 | ESQUADRIA DE PVC TIPO PELE DE VIDRO COM FECHAMENTO EM VIDRO DUPLO TEMPERADO TRANSPARENTE COM MONTANTES FIXOS, ACABAMENTO AMADEIRADO TIPO CARVALHO NATURAL OU SIMILAR |
| EA12 | 9,20 | 2,40 | ESQUADRIA DE PVC TIPO PELE DE VIDRO COM FECHAMENTO EM VIDRO DUPLO TEMPERADO TRANSPARENTE COM MONTANTES FIXOS, ACABAMENTO AMADEIRADO TIPO CARVALHO NATURAL OU SIMILAR |
| EA13 | 1,80 | 2,95 | ESQUADRIA DE PVC COM PORTA DE ABRIR EM VIDRO DUPLO LAMINADO TRANSPARENTE, ACABAMENTO AMADEIRADO TIPO CARVALHO NATURAL OU SIMILAR |
| EA14 | 3,60 | 2,10 | ESQUADRIA DE PVC COM PORTA DE ABRIR EM VIDRO DUPLO LAMINADO TRANSPARENTE, ACABAMENTO AMADEIRADO TIPO MADEIRA CARVALHO NATURAL OU SIMILAR |
| EA15 | 2,00 | 2,10 | ESQUADRIA DE PVC TIPO JANELA COM FECHAMENTO EM VIDRO DUPLO LAMINADO TRANSPARENTE, ACABAMENTO AMADEIRADO TIPO CARVALHO NATURAL OU SIMILAR |
| EA16 | 2,80 | 2,10 | ESQUADRIA DE PVC COM PORTA DE ABRIR EM VIDRO DUPLO LAMINADO TRANSPARENTE, ACABAMENTO AMADEIRADO TIPO CARVALHO NATURAL OU SIMILAR |
| EA17 | 4,20 | 2,10 | ESQUADRIA DE PVC COM PORTA DE ABRIR EM VIDRO DUPLO LAMINADO TRANSPARENTE, ACABAMENTO AMADEIRADO TIPO CARVALHO NATURAL OU SIMILAR |
| EA18 | 1,80 | 2,23 | ESQUADRIA DE PVC TIPO PELE DE VIDRO COM FECHAMENTO EM VIDRO DUPLO TEMPERADO TRANSPARENTE COM MONTANTES FIXOS, ACABAMENTO AMADEIRADO TIPO CARVALHO NATURAL OU SIMILAR |
| EA19 | 1,50 | 0,60 | VENEZIANA MAXIBATIDA EM PVC COM ALETAS FIXAS HORIZONTAIS, ACABAMENTO AMADEIRADO TIPO CARVALHO NATURAL OU SIMILAR |

**VEDAÇÕES**
ALVENARIA / TIJOLO CERÂMICO — BLOCO DE CONCRETO — DIVISÓRIA GRANITO SANITÁRIOS

**ESTRUTURA:** CONCRETO

**SUFERCÍCIES:** GRAMA — GRANITO — TERRA

**SIMBOLOGIA:**
INDICAÇÃO DE EIXO DOS PILARES (X)
INDICAÇÃO DE NÍVEL — PLANTA, RUX, RUX, CORTE E VISTAS
INDICAÇÃO DE ACABAMENTO — RODAPÉ, PAREDE, TETO, PISO
INDICAÇÃO DE CORTE — NOME DO CORTE (X), NÚMERO DA PRANCHA (XXX)
INDICAÇÃO DE DETALHE — NÚMERO DO DETALHE (X), NÚMERO DA PRANCHA (XXX)
CÓDIGO DE PORTA (PX)
CÓDIGO DE JANELA (JX)
INDICAÇÃO DE FACHADAS — NÚMERO DA VISTA (X), NÚMERO DA PRANCHA (XXX)
INDICAÇÃO DE VISTAS — NÚMERO DA VISTA (X)

**NOTAS:**
1. COTAS EM METROS (EXCETO ONDE INDICADO).
2. CONFERIR MEDIDAS NO LOCAL.
3. AS BONECAS DAS PORTAS QUANDO NÃO COTADAS SÃO DE 10 CM.
4. PARA POSICIONAMENTO E DIMENSIONAMENTO CORRETO DOS EQUIPAMENTOS E ELEMENTOS ELÉTRICOS, HIDROSSANITÁRIOS E DE PREVENÇÃO E COMBATE A INCÊNDIO, ESPECIFICAÇÃO E DETALHES DE DRENAGEM, VER PROJETOS ESPECÍFICOS.
5. ESPECIFICAÇÕES COMPLETAS DE ACABAMENTOS, MATERIAIS, EQUIPAMENTOS E ESQUADRIAS, VER AMPLIAÇÕES E DETALHAMENTOS ESPECÍFICOS, MEMORIAL E CADERNO DE ENCARGOS.

CARIMBO

## TABELA DE ÁREA CONSTRUÍDA

| PAVIMENTO | ÁREA |
|---|---|
| ÁTICO DESCOBERTO | 687,42 m² |
| ÁTICO | 816,73 m² |
| TÉRREO | 2014,58 m² |
| SUBSOLO | 1557,89 m² |
| SERVIÇO PISCINAS | 230,17 m² |
| PLACAS FOTOVOLTAICAS | 308,52 m² |
| CENTRAL TÉRMICA | 82,74 m² |
| 4 PAVIMENTO | 1915,98 m² |
| 3 PAVIMENTO | 1915,69 m² |
| 2 PAVIMENTO | 2017,82 m² |
| ÁREA TOTAL | 11347,59 m² |

REVISÕES

| Nº | DATA | DESCRIÇÃO | ASSINATURA |
|---|---|---|---|
| R0 | AGO 2024 | EMISSÃO ANTEPROJETO | LAURA BACCARIN |

SERVIÇO SOCIAL DO COMÉRCIO
DEPARTAMENTO REGIONAL
SANTA CATARINA
Rua Felipe Schmidt, 785 - Centro - Florianópolis
CEP 88.010-002 - Fone: (48) 3251-4600
sesc-sc@sesc-sc.com.br

Projeto: **ARQUITETURA**

Local: POUSADA RURAL

End.: SC 425, Km 4-5 Rincão Comprido - Zona Rural - Distrito Indios - CEP 88633-000

Obra: SESC SC LAGES POUSADA RURAL

Conteúdo: PLANTA DE FORRO - 4 PAV ALA LESTE

Proprietário: SERVIÇO SOCIAL DO COMÉRCIO — Especialid. Técnica

Autor do Projeto: ARQ. Marcello Farias Rodrigues, CAU A43938-8, SESC/DR-SC/DAS/GIN — Arquitetura — **PB-429**

Co-Autor do Projeto: ARQ. MARCELO CORNETET, CAU A24338-8 — Final

Arquivo: SESCSC-AF25-BIM-ARQ-R01 — Desenho: LAURA BACCARIN — Escala: Como indicado — Data: SETEMBRO 2024

A1.0