

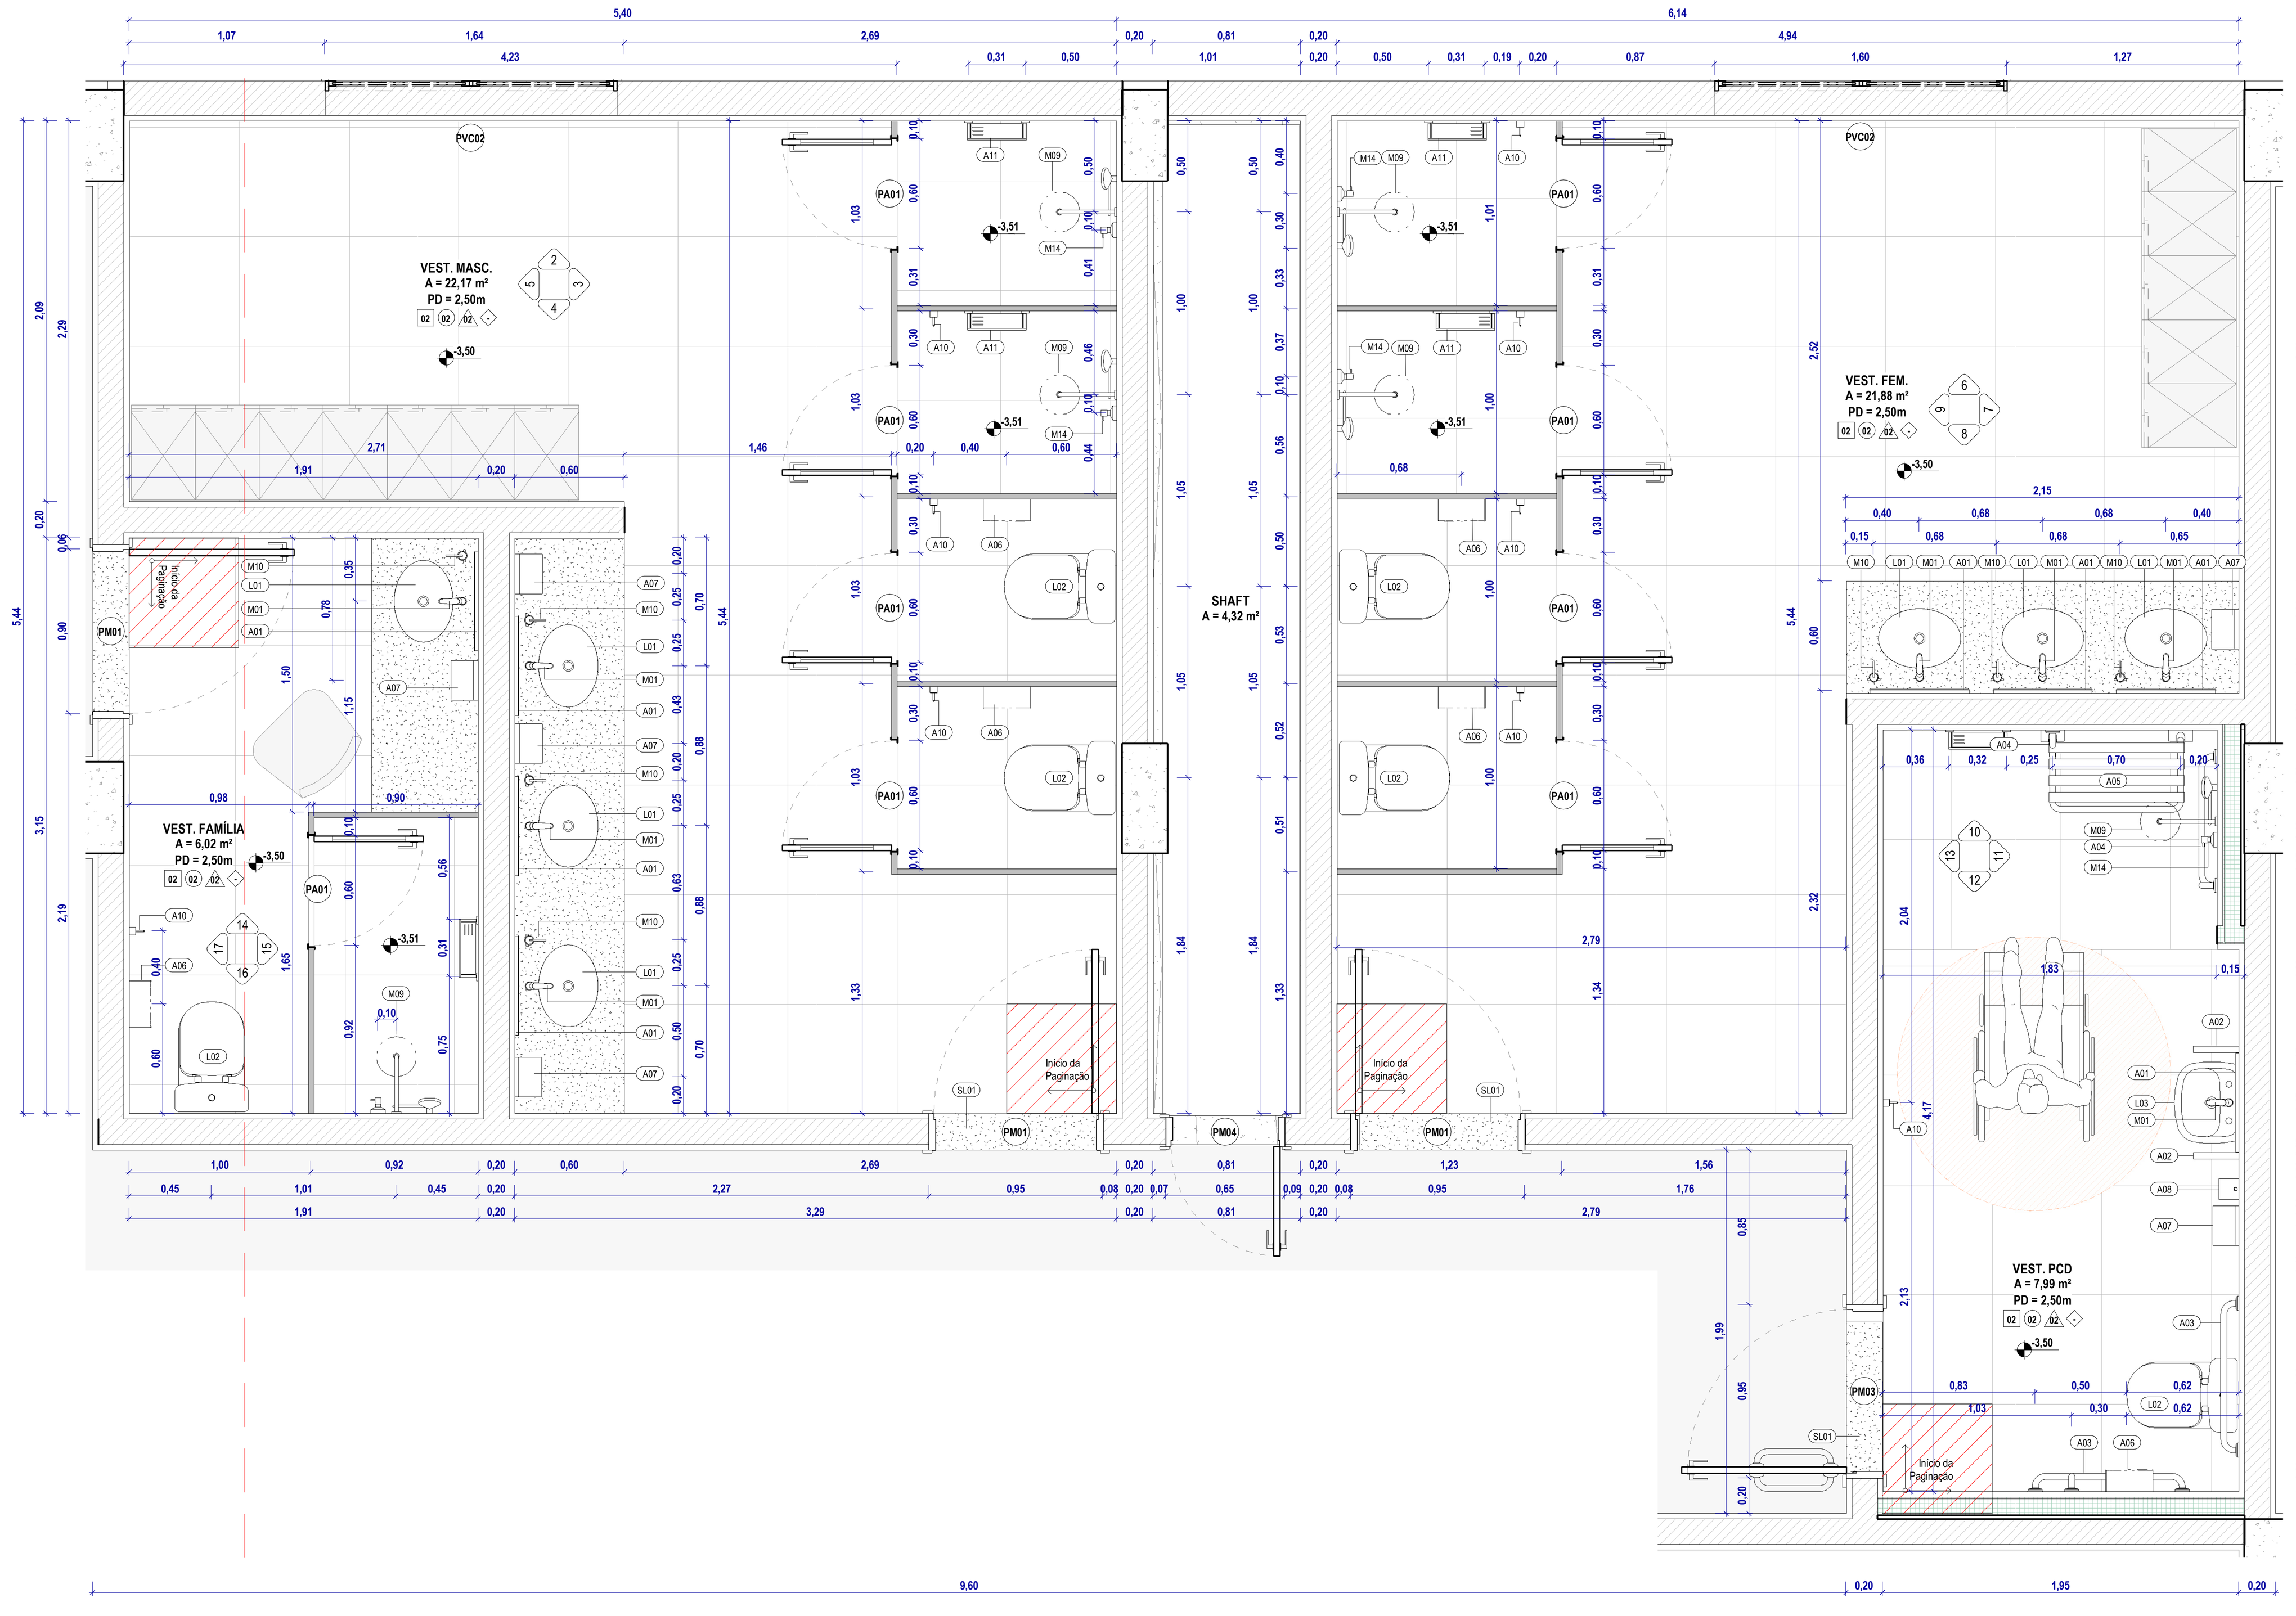




1 **AMPLIAÇÃO VESTIÁRIOS SUBSOLO ALA LESTE**
ESC. 1 : 25

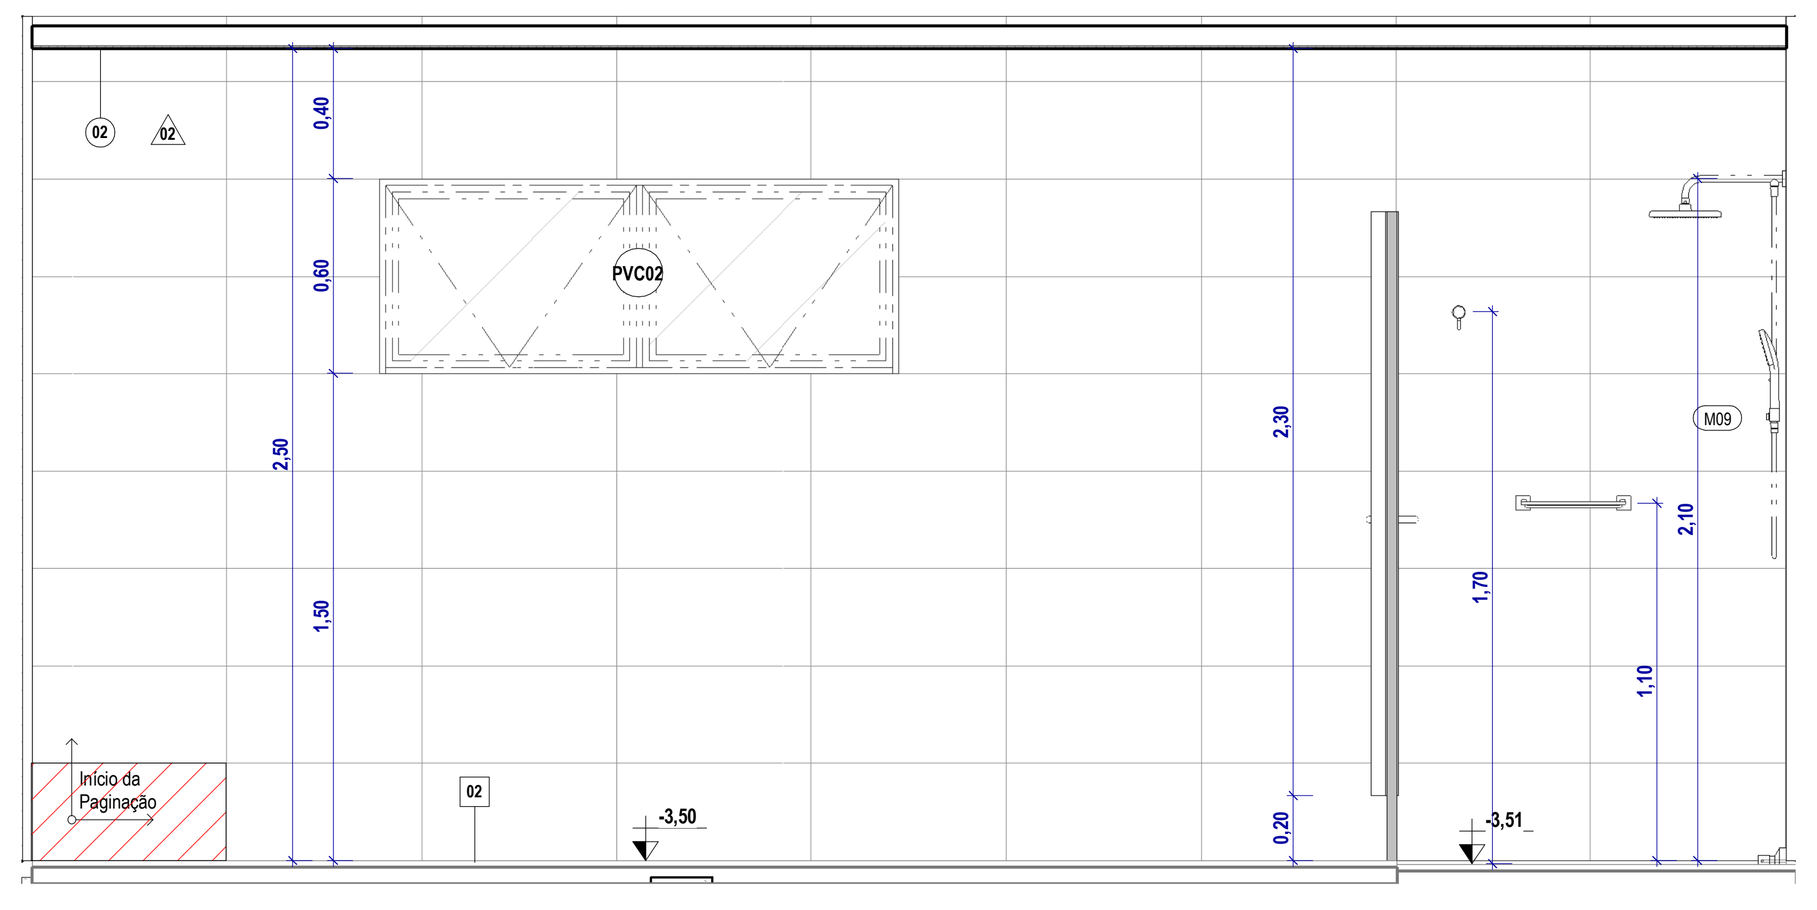


2 **VISTA VEST. MASC.**
ESC. 1 : 25

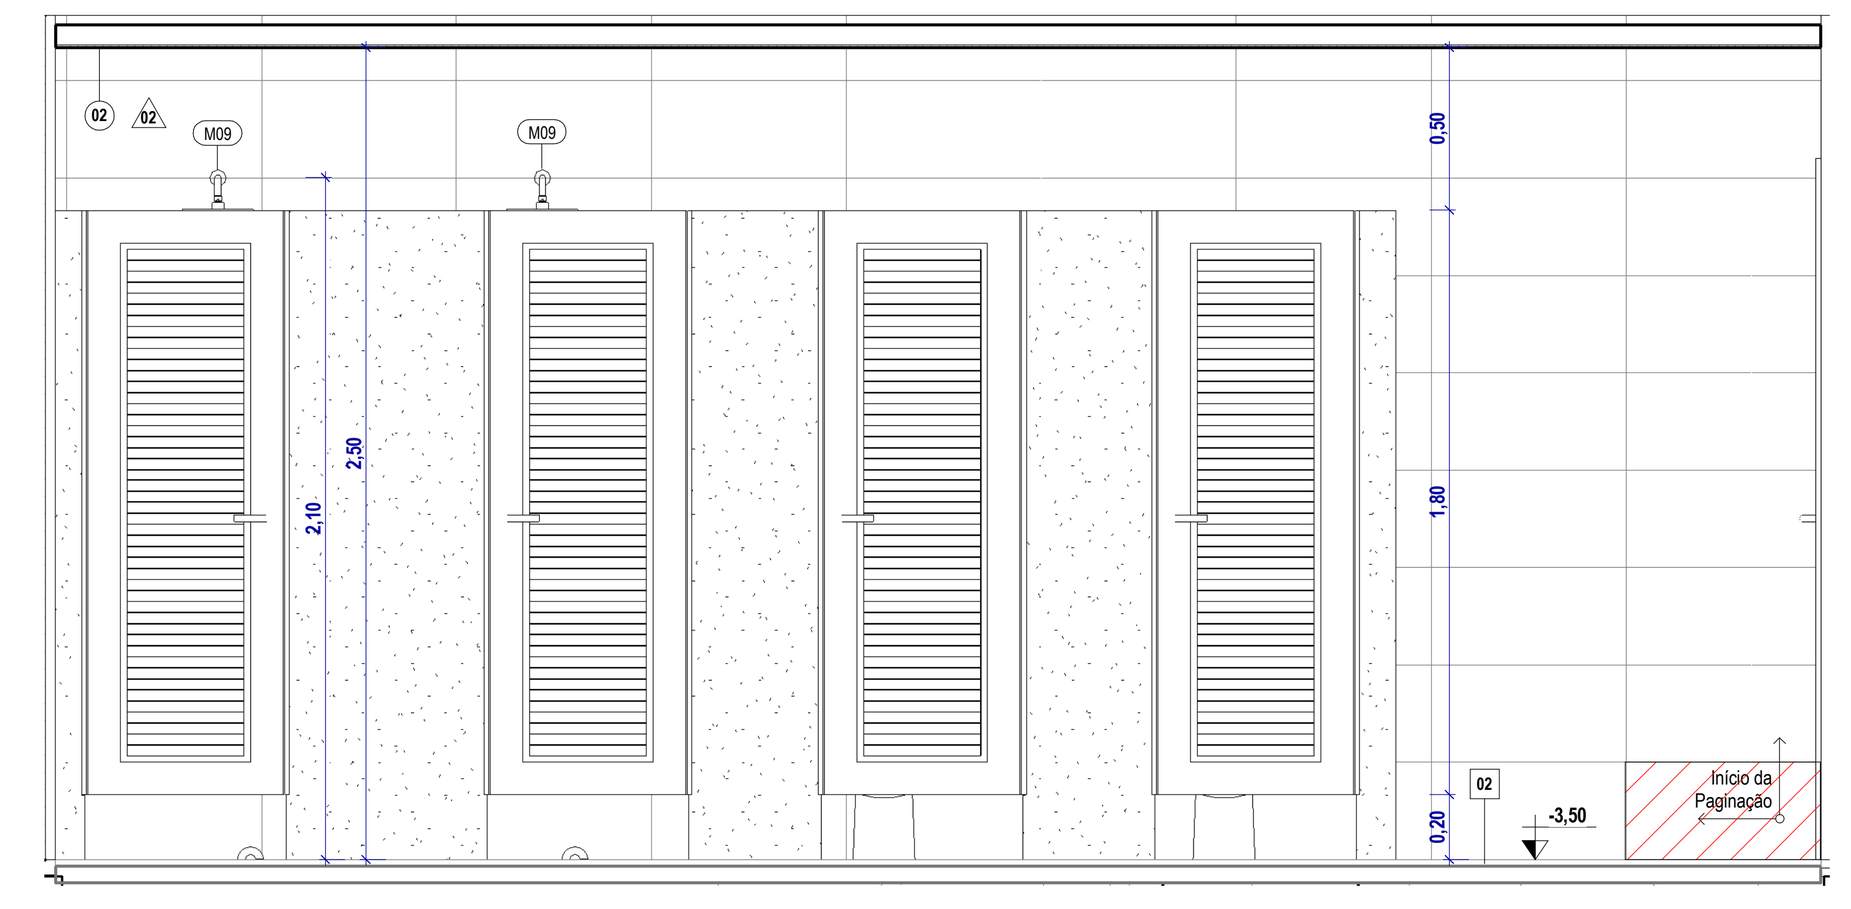


3 **VISTA VEST. MASC.**
ESC. 1 : 25

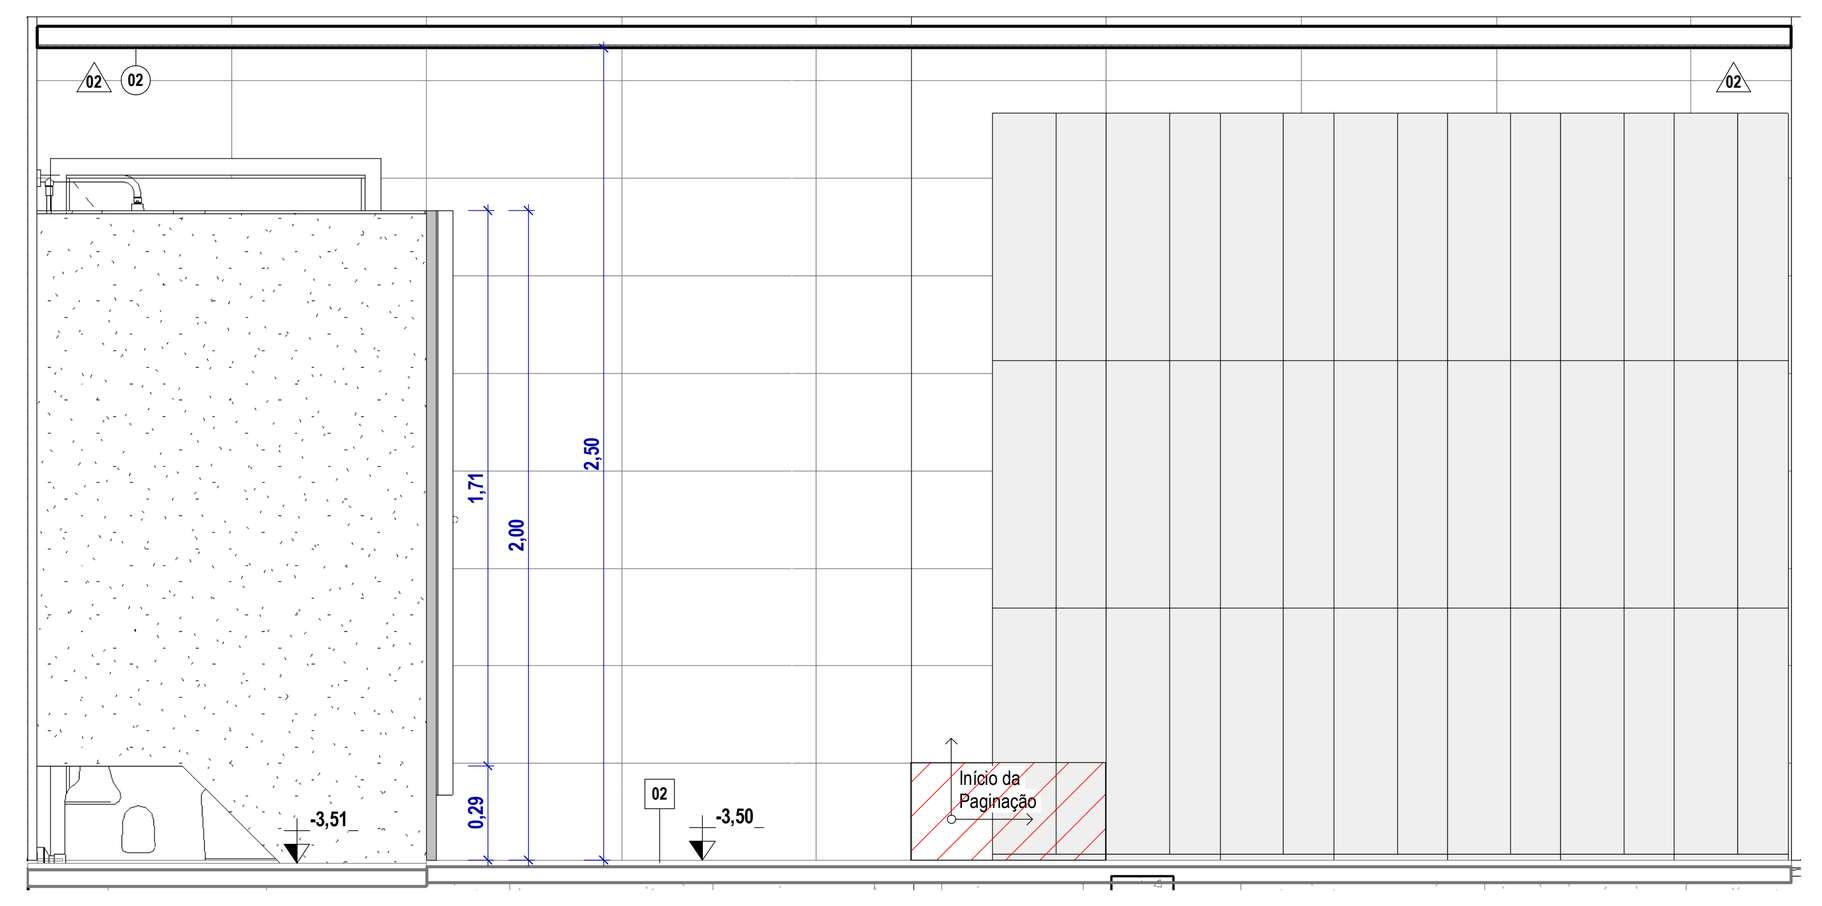


4 **VISTA VEST. MASC.**
ESC. 1 : 25

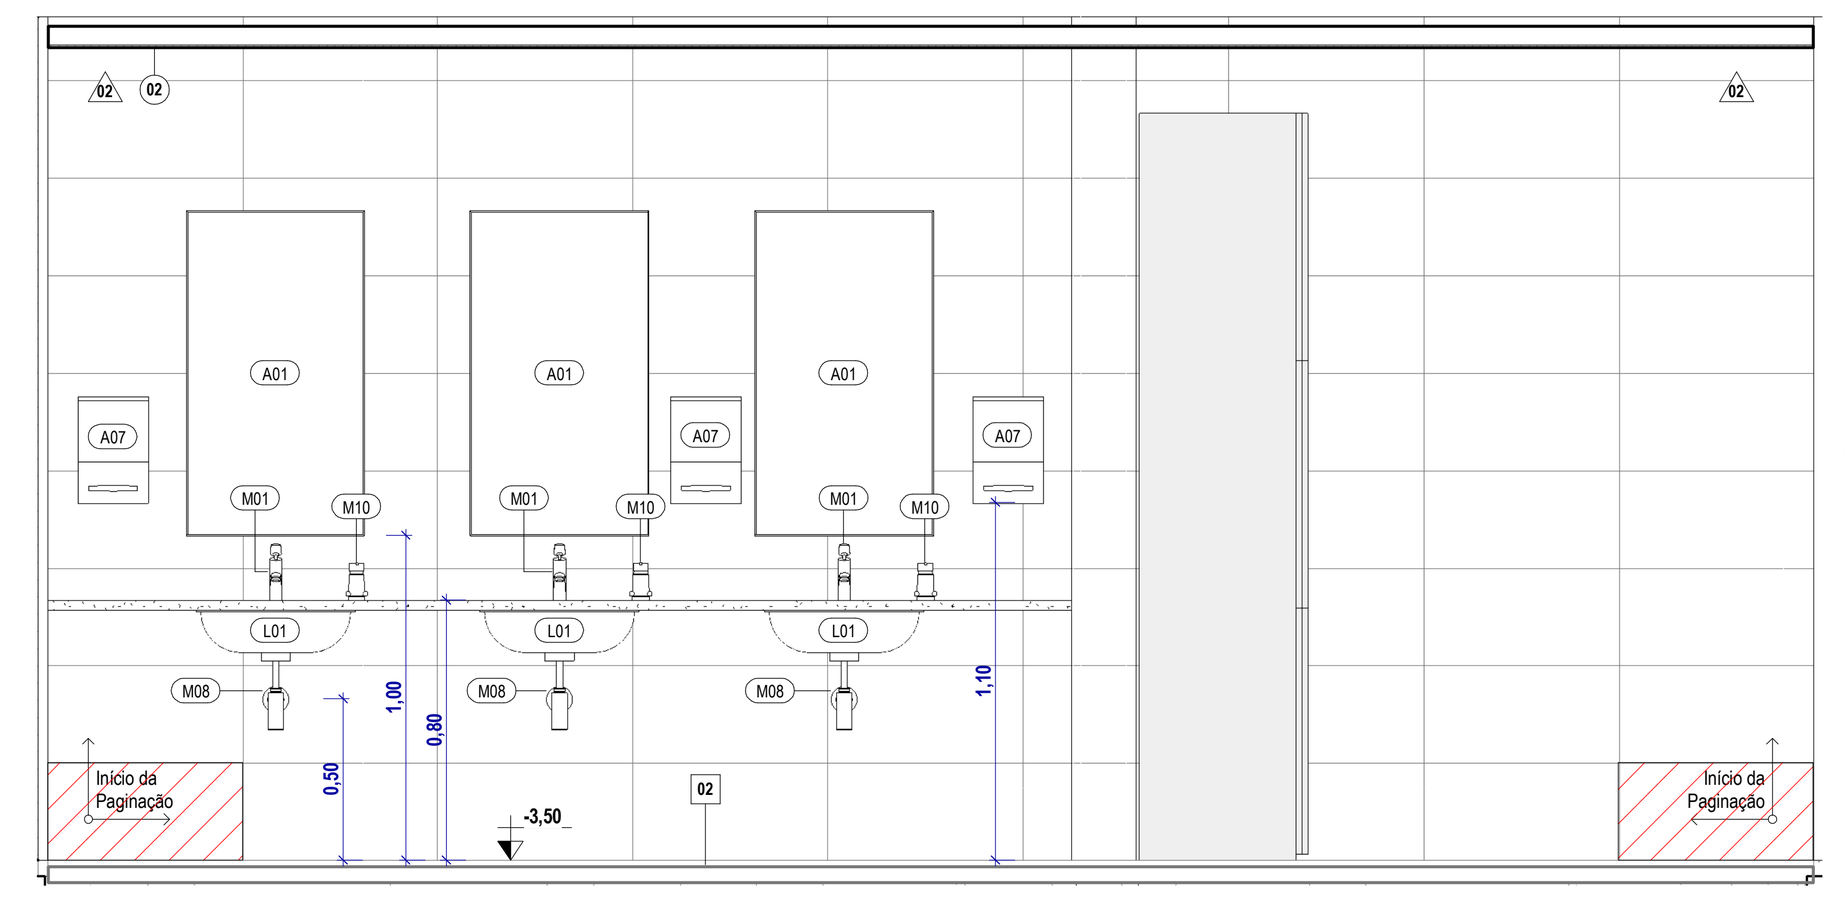


5 **VISTA VEST. MASC.**
ESC. 1 : 25

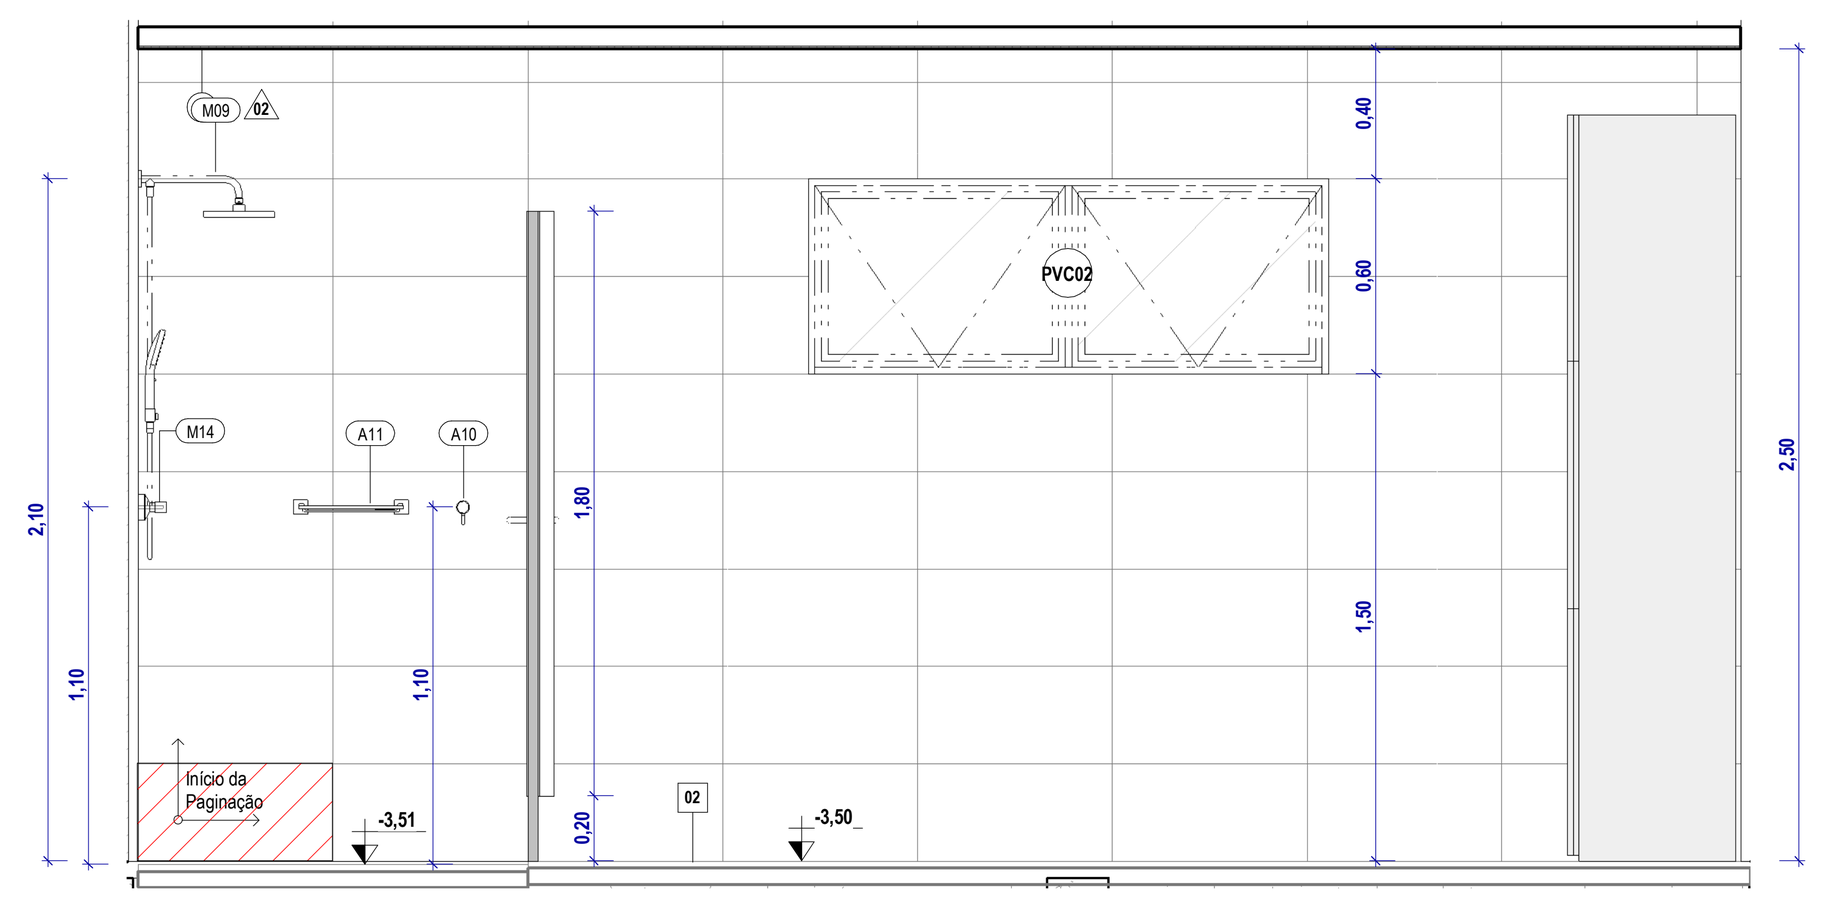


6 **VISTA VEST. FEM.**
ESC. 1 : 25

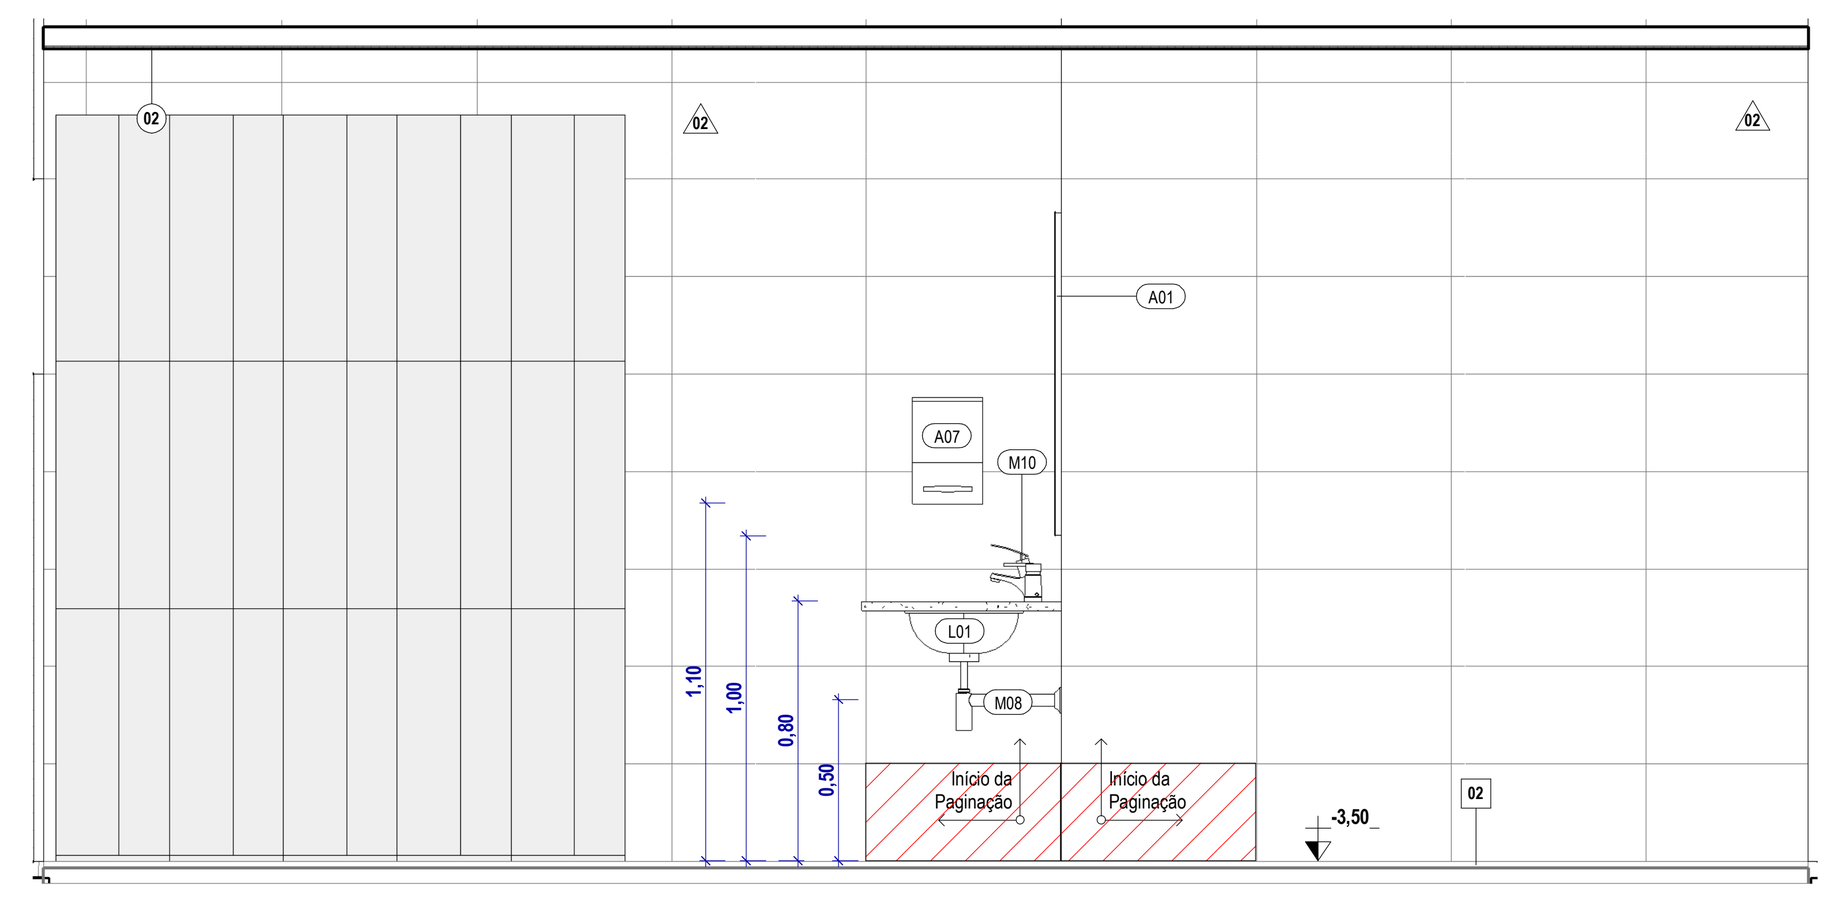


7 **VISTA VEST. FEM.**
ESC. 1 : 25

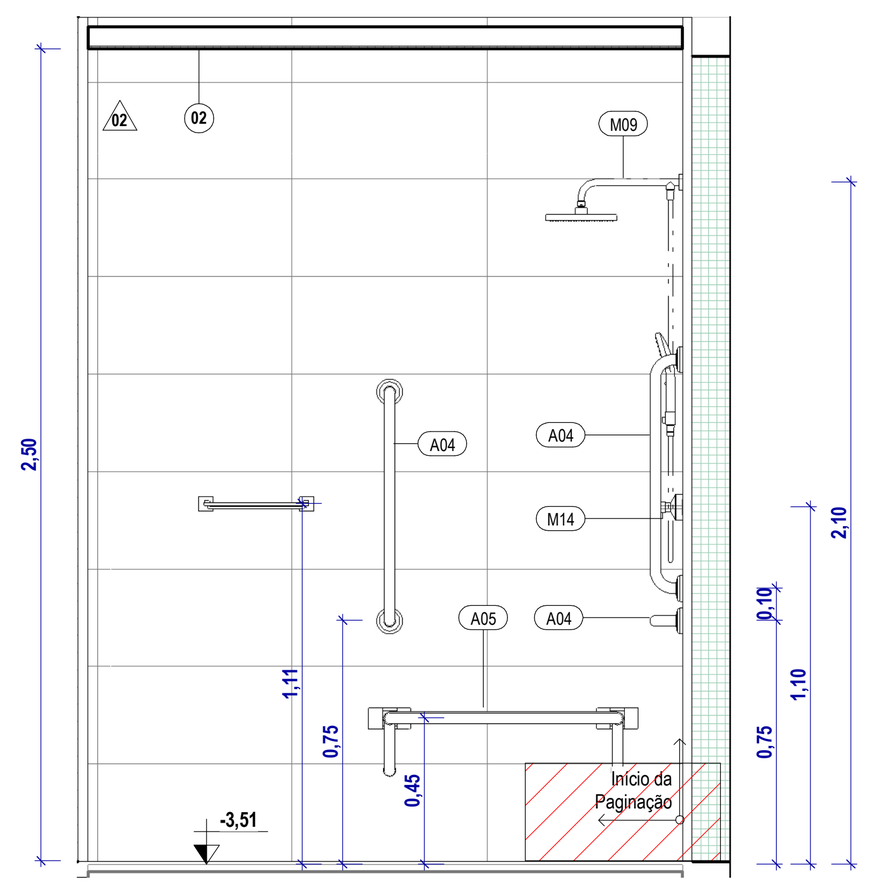

10 **VISTA VEST. PCD**
ESC. 1 : 25

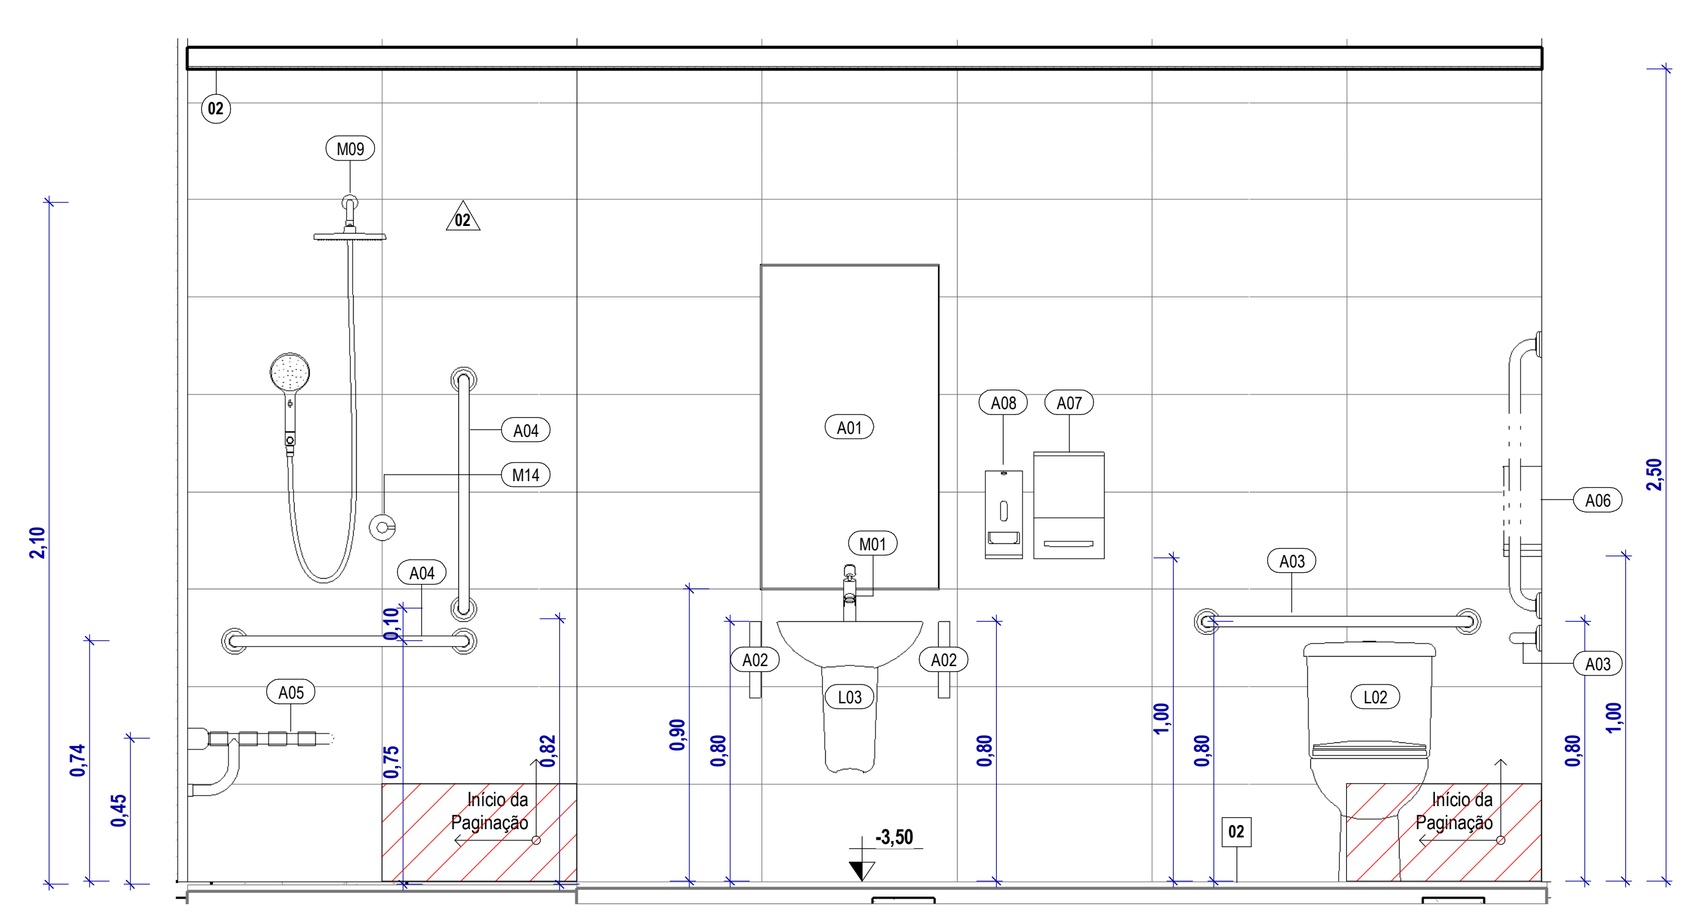


11 **VISTA VEST. PCD**
ESC. 1 : 25

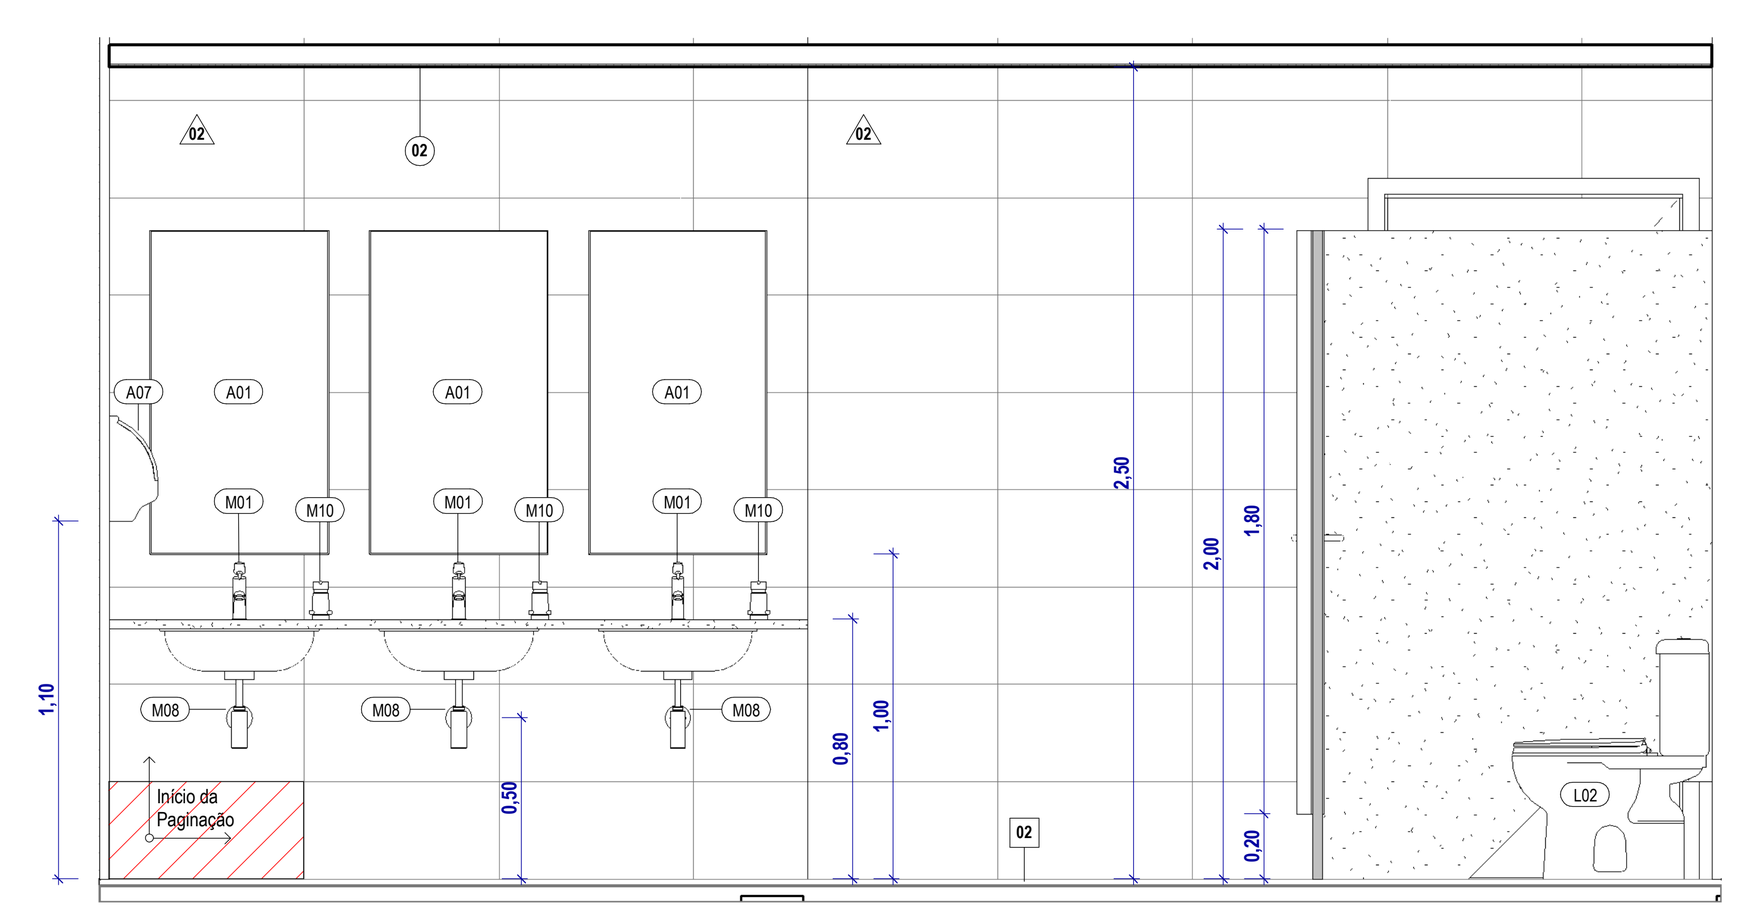


8 **VISTA VEST. FEM.**
ESC. 1 : 25




9 **VISTA VEST. FEM.**
ESC. 1 : 25

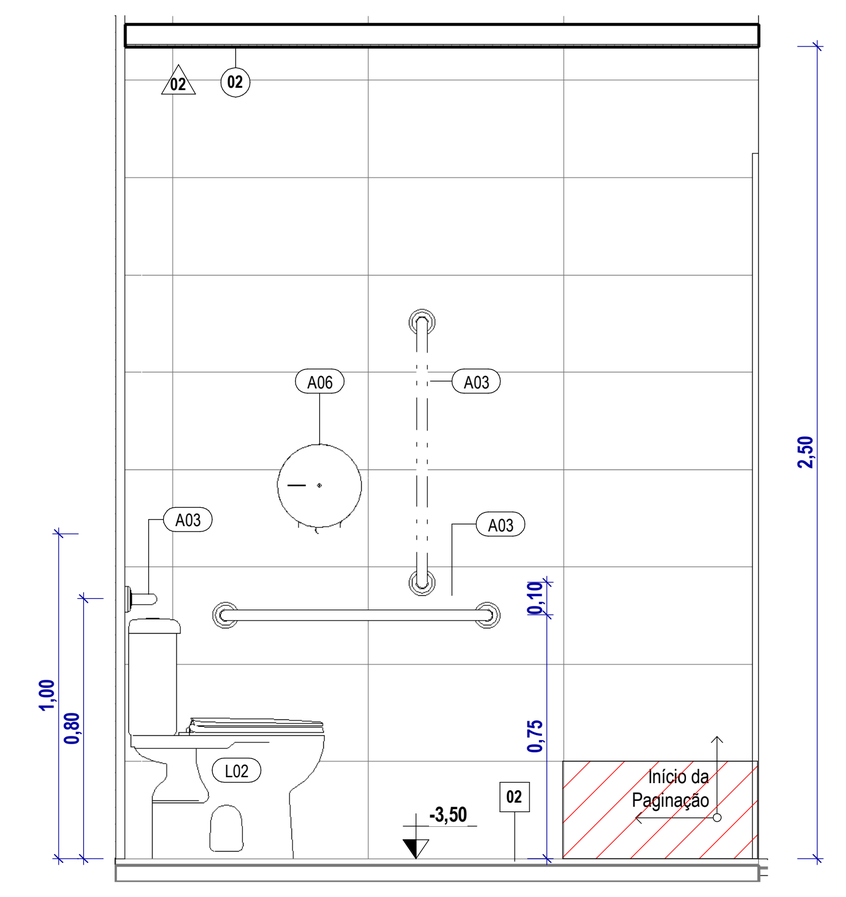


12 **VISTA VEST. PCD**
ESC. 1 : 25

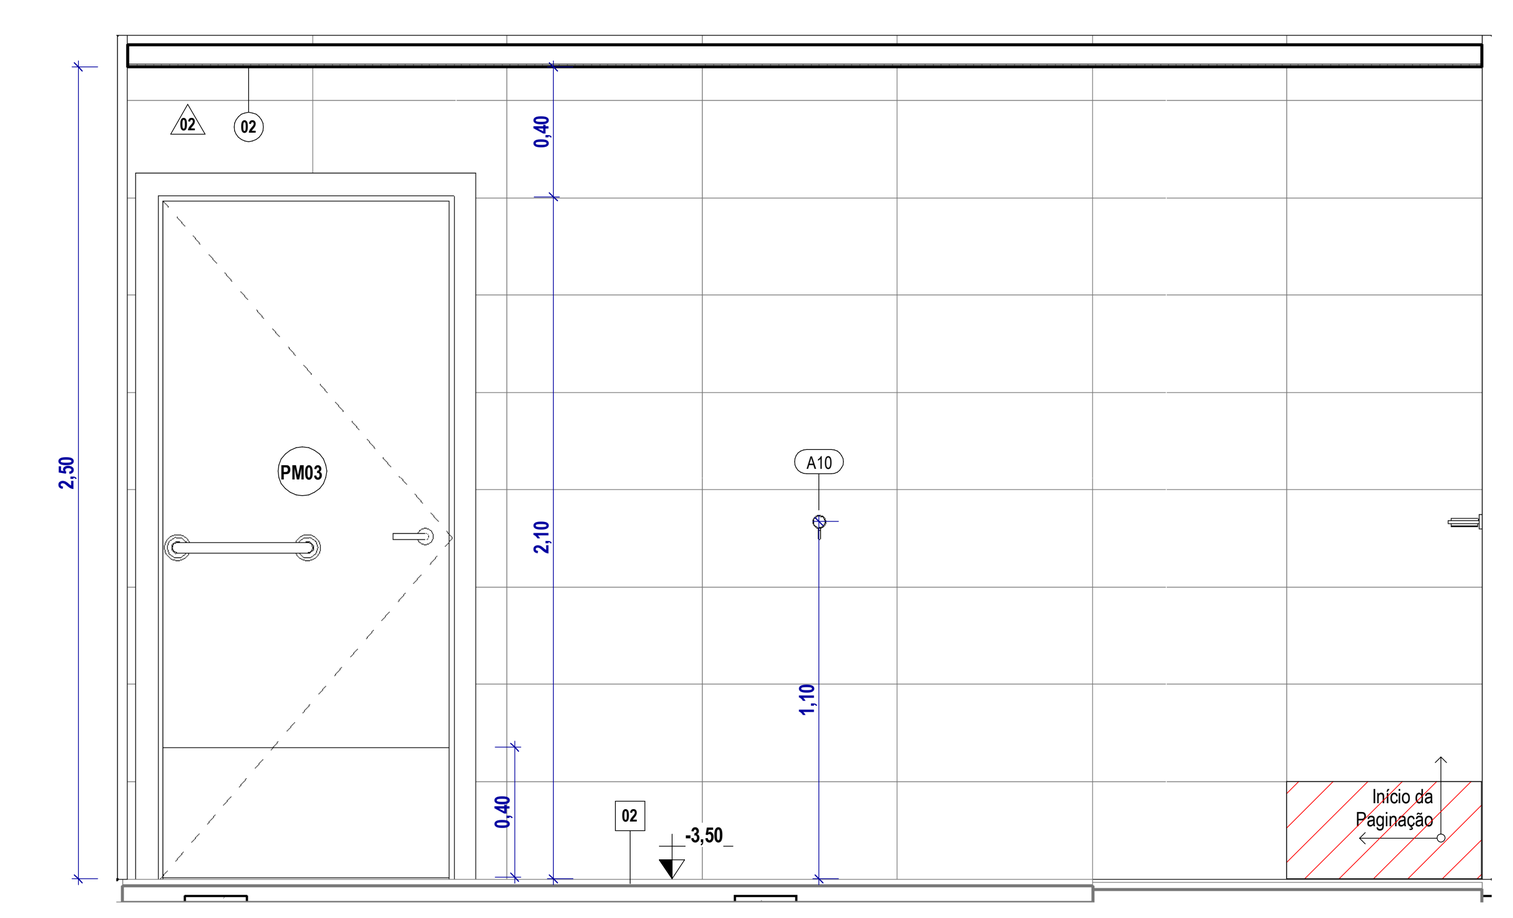


13 **VISTA VEST. PCD**
ESC. 1 : 25

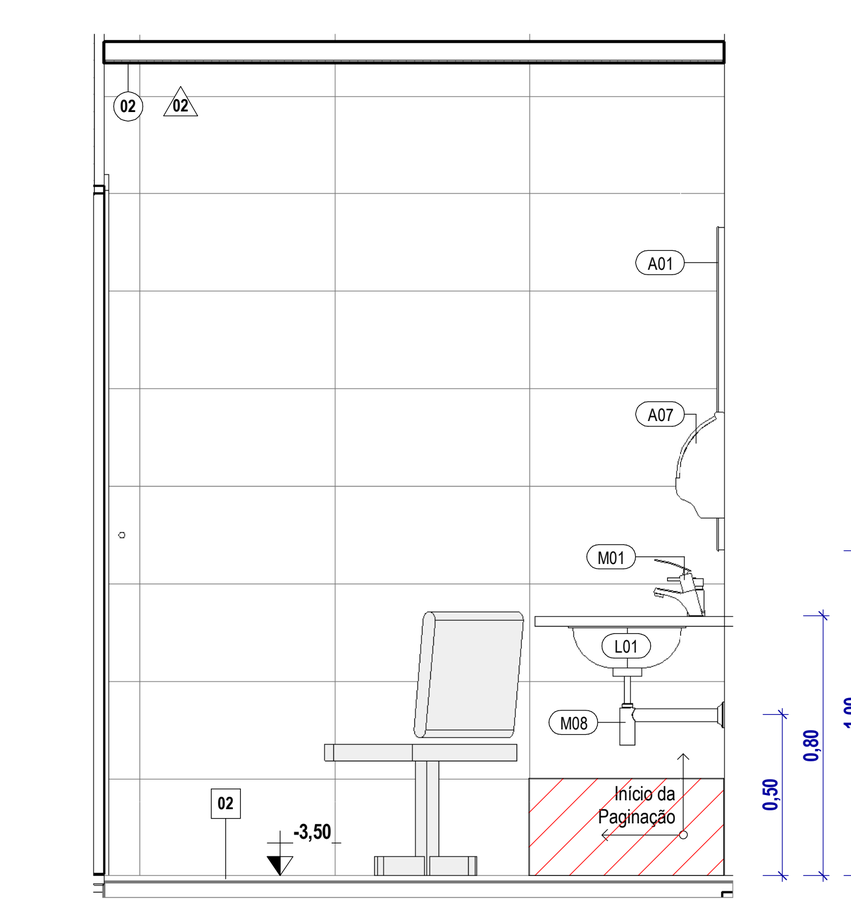


14 **VISTA VEST. FAMÍLIA**
ESC. 1 : 25

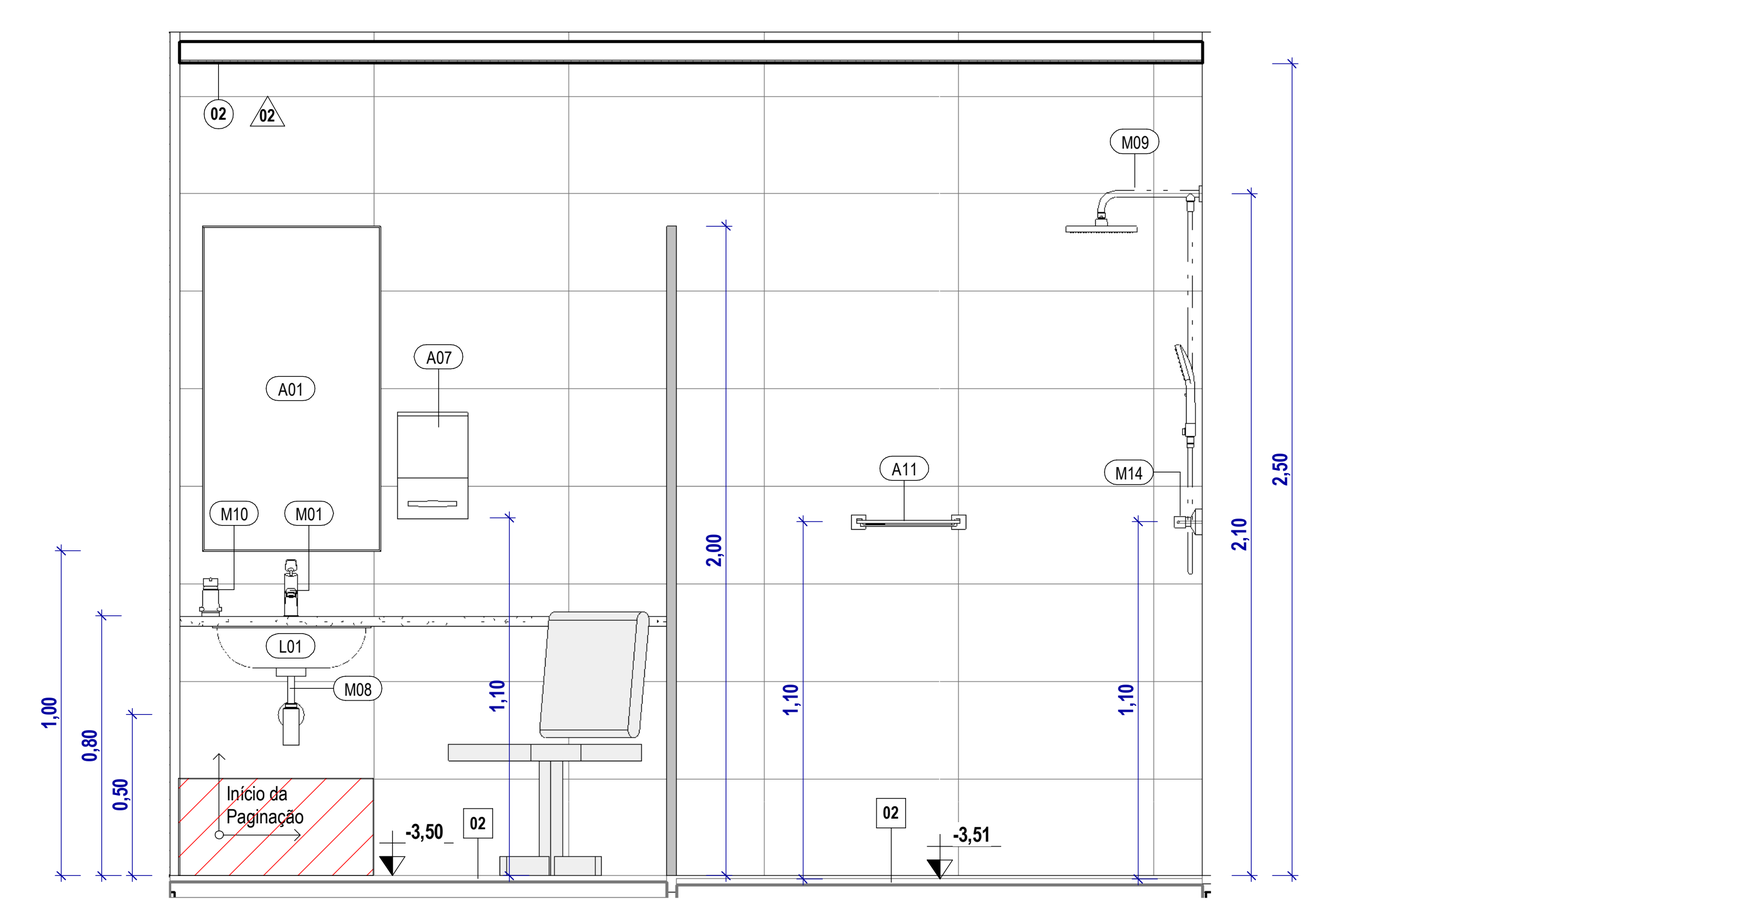

15 **VISTA VEST. FAMÍLIA**
ESC. 1 : 25

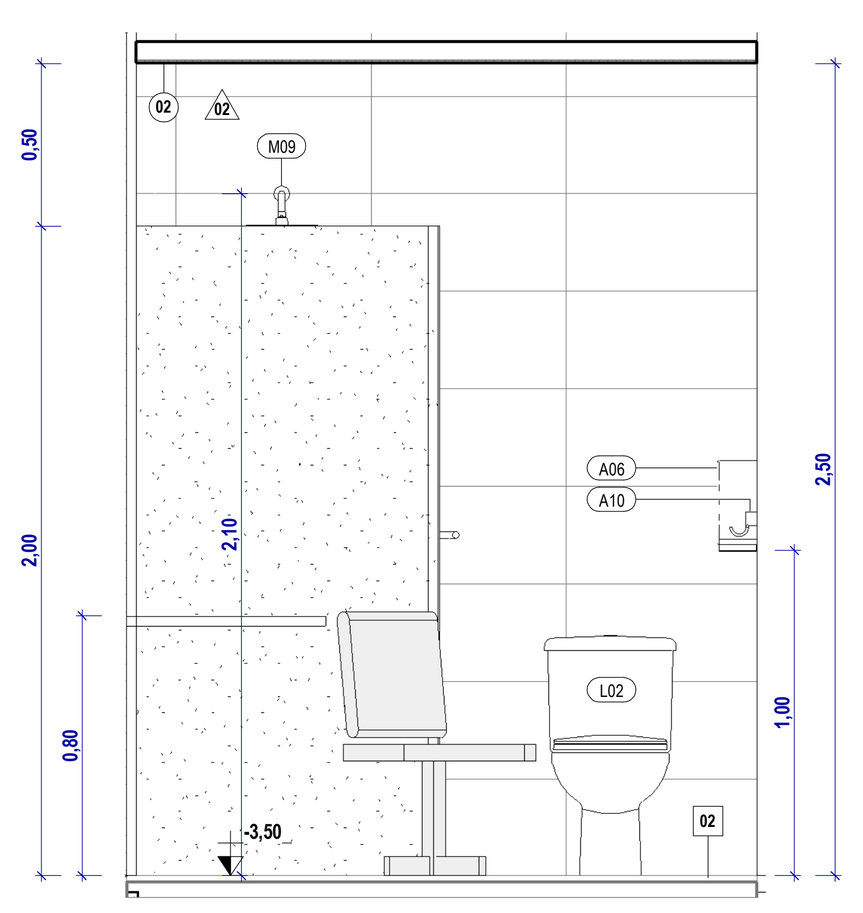

16 **VISTA VEST. FAMÍLIA**
ESC. 1 : 25

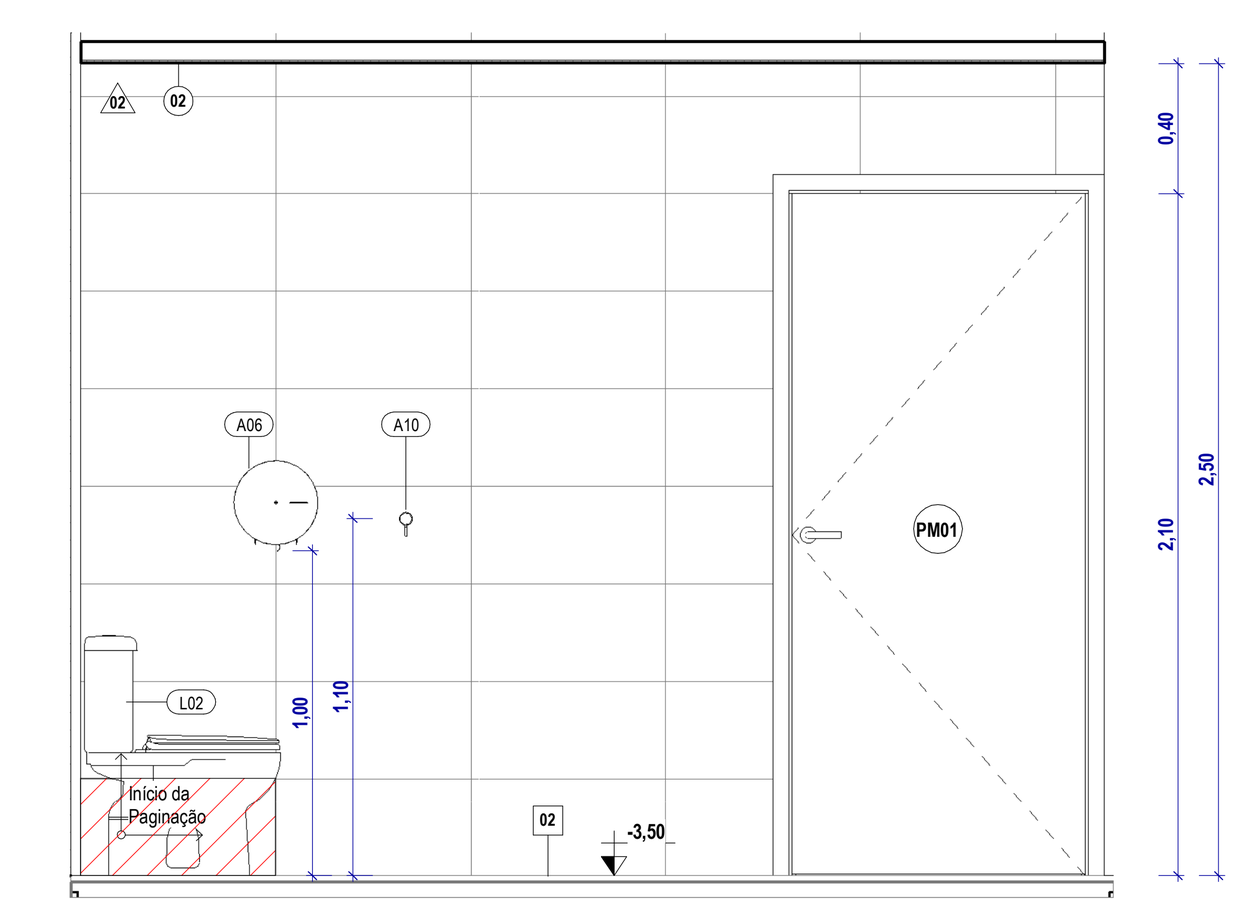

17 **VISTA VEST. FAMÍLIA**
ESC. 1 : 25

## TABELA DE REVESTIMENTO DE PAREDE

| COD. | DESCRIÇÃO |
|---|---|
| | REVESTIMENTO EM CIMENTO QUEIMADO IN LOCO, TRATADO E POLIDO COM ACABAMENTO NATURAL |
| 01 | PINTURA COM TINTA LÁTEX ACRÍLICA NA COR BRANCO FOSCO REF. SUVINIL BRANCO NEVE, DUAS DEMÃOS |
| 02 | REVESTIMENTO CERÂMICO PARA PAREDES INTERNAS CETIM BIANCO PORTOBELLO RETIFICADO, DIMENSÕES 30X60CM OU EQUIVALENTE. UTILIZAR REJUNTE PORTOKOLL NA COR BRANCO COM JUNTAS DE 2MM |
| 03 | REVESTIMENTO CERÂMICO PARA PAREDES INTERNAS VIA DURINI FOG PORTOBELLO, DIMENSÕES 60X120CM OU EQUIVALENTE. UTILIZAR REJUNTE PORTOKOLL NA COR MARFIM COM JUNTAS DE 2MM |
| 04 | REVESTIMENTO CERÂMICO PARA PAREDES INTERNAS SURFACES FJORD PORTOBELLO COM ACABAMENTO MATE, DIMENSÕES 9,5X9,5CM. UTILIZAR REJUNTE PORTOKOLL EPOXI NA COR BRANCO COM JUNTAS DE 5MM |
| 05 | PINTURA COM TINTA LÁTEX ACRÍLICA NA COR MARROM ACIZENTADO REF. CORAL EM PANOS EDIFÍCIOS DE MÚLTIPLOS PAVIMENTOS, DUAS DEMÃOS |
| 06 | PINTURA COM TINTA LÁTEX ACRÍLICA NA COR MEDITAÇÃO REF. CORAL EM PANOS EDIFÍCIOS DE MÚLTIPLOS PAVIMENTOS, DUAS DEMÃOS |
| 06 | PINTURA COM TINTA LÁTEX ACRÍLICA NA COR MEDITAÇÃO REF. CORAL EM PANOS EDIFÍCIOS DE MÚLTIPLOS PAVIMENTOS, DUAS DEMÃOS SACADA |
| 07 | REVESTIMENTO DE CIMENTO MOLDADO IN LOCO EFEITO PLACA TEXTURIZADA MADEIRA, COM PIGMENTAÇÃO E ACABAMENTO COM VERNIZ |
| 09 | REVESTIMENTO PORCELANATO PARA PAREDES EXTERNAS DIMENSÃO 30X120CM LINHA MATERIA_PRIMA COR TERRACOTA COM REJUNTE COR TERRACOTA, APLICADO NO SENTIDO VERTICAL. REF.: PORTOBELLO OU EQUIVALENTE. |

## TABELA DE REVESTIMENTO DE PISO

| CÓD. | DESCRIÇÃO |
|---|---|
| | PISO INTERTRAVADO, COM BLOCO RETANGULAR COR NATURAL DE 20 x 10 CM, ESPESSURA 8 CM |
| 01 | REVESTIMENTO VINÍLICO TARKETT LINHA INJOY REF. PAPOULA, SEMI-FLEXÍVEL EM PLACAS AUTOPORTANTES PARA TRAFEGO INTENSO, EM MANTA OU PLACAS. |
| 02 | REVESTIMENTO PORCELANATO VIA DURINI MARFIM PORTOBELLO PARA PISOS INTERNOS, DIMENSÕES 60X60CM OU EQUIVALENTE. UTILIZAR REJUNTE PORTOKOLL NA COR MARFIM COM JUNTAS DE 2MM |
| 03 | REVESTIMENTO EM CIMENTO QUEIMADO IN LOCO, TRATADO E POLIDO COM ACABAMENTO NATURAL |
| 04 | REVESTIMENTO CERÂMICO SURFACES NAVY COM ACABAMENTO MATE DA MARCA PORTOBELLO, DIMENSÕES 9,5X9,5CM. UTILIZAR REJUNTE PORTOKOLL EPOXI NA COR BRANCO COM JUNTAS DE 5MM |
| 05 | REVESTIMENTO PORCELANATO VIA DURINI FOG PORTOBELLO PARA PISOS EXTERNOS, DIMENSÕES 60X60CM OU EQUIVALENTE. UTILIZAR REJUNTE PORTOKOLL NA COR MARFIM COM JUNTAS DE 2MM |
| 06 | REVESTIMENTO PORCELANATO VIA DURINI FOG PORTOBELLO PARA PISOS INTERNOS, DIMENSÕES 60X60CM OU EQUIVALENTE. UTILIZAR REJUNTE PORTOKOLL NA COR MARFIM COM JUNTAS DE 2MM |

## TABELA DE REVESTIMENTO DE FORRO

| CÓD. | DESCRIÇÃO |
|---|---|
| 01 | LAJE APARENTE COM ACABAMENTO EM PINTURA PVA NA COR BRANCO FOSCO REF. BRANCO NEVE SUVINIL |
| 02 | FORRO DE PLACA DE GESSO ACARTONADO RESISTENTE À UMIDADE COM ACABAMENTO EM PINTURA PVA NA COR BRANCO FOSCO REF. BRANCO NEVE SUVINIL. |
| 03 | FORRO DE PLACA DE GESSO ACARTONADO STANDART COM ACABAMENTO EM PINTURA PVA NA COR BRANCO FOSCO REF. BRANCO NEVE SUVINIL |

## TABELA DE PORTAS

| CÓD. | DIMENSÕES (m) | | DESCRIÇÃO |
|---|---|---|---|
| | LARGURA | ALTURA | |
| PA01 | 0,60 | 1,80 | PORTA DE ALUMÍNIO DE ABRIR, 1 FOLHA ESPESSURA 3,0CM COM VENEZIANAS E ACABAMENTO EM PINTURA ELETROSTÁTICA NA COR BRANCA, COMPLETA COM FERRAGENS, FECHADURA TIPO LIVRE/OCUPADO E MAÇANETA TIPO ALAVANCA |
| PCE01 | 1,34 | 2,25 | PORTA ELEVADOR DE CORRER |
| PCF01 | 0,90 | 2,10 | PORTA CORTA FOGO DE ABRIR, 1 FOLHA COM BARRA ANTI-PÂNICO, REVESTIDA COM CHAPA DE AÇO GALVANIZADO COM ACABAMENTO EM LÂMINAS DE MADEIRA NATURAL TIPO CARVALHO OU SIMILAR COM ESMALTE SINTÉTICO INCOLOR |
| PF01 | 3,00 | 2,10 | PORTA DE ENROLAR PTC 30 – MEIA CANA VAZADA |
| PM01 | 0,90 | 2,10 | PORTA DE MADEIRA DE ABRIR, 1 FOLHA ESPESSURA 3,0CM, REVESTIDA COM LÂMINAS DE MADEIRA NATURAL TIPO CARVALHO OU SIMILAR COM 1 DEMÃO DE ESMALTE SINTÉTICO INCOLOR, COMPLETA COM FERRAGENS, FECHADURA E MAÇANETA TIPO ELETRÔNICA |
| PM02 | 0,80 | 2,10 | PORTA DE MADEIRA DE ABRIR, 1 FOLHA ESPESSURA 3,0CM, REVESTIDA COM LÂMINAS DE MADEIRA NATURAL TIPO CARVALHO OU SIMILAR COM 1 DEMÃO DE ESMALTE SINTÉTICO INCOLOR, COMPLETA COM FERRAGENS, FECHADURA E MAÇANETA TIPO ALAVANCA |
| PM03 | 0,90 | 2,10 | PORTA DE MADEIRA DE ABRIR, 1 FOLHA ESPESSURA 3,0CM, PARA SANITÁRIO PCD, REVESTIDA COM LÂMINAS DE MADEIRA NATURAL TIPO CARVALHO OU SIMILAR COM 1 DEMÃO DE ESMALTE SINTÉTICO INCOLOR, COM BATE MACAS EM CHAPA DE INOX ESCOVADO E BARRA DE APOIO EM AÇO INOX |
| PM04 | 0,60 | 2,10 | PORTA DE MADEIRA DE ABRIR, 1 FOLHA ESPESSURA 3,0CM, REVESTIDA EM LÂMINAS DE MADEIRA NATURAL TIPO CARVALHO OU SIMILAR COM 1 DEMÃO DE ESMALTE SINTÉTICO INCOLOR, COMPLETA COM FERRAGENS, FECHADURA E MAÇANETA TIPO ALAVANCA |
| PM05 | 1,80 | 2,10 | PORTA DE MADEIRA DE ABRIR, 2 FOLHAS ESPESSURA 3,0CM, REVESTIDA COM LÂMINAS DE MADEIRA NATURAL TIPO CARVALHO OU SIMILAR COM 1 DEMÃO DE ESMALTE SINTÉTICO INCOLOR, COMPLETA COM FERRAGENS, FECHADURAS E MAÇANETAS TIPO ALAVANCA |
| PM06 | 2,20 | 2,10 | PORTA DE MADEIRA DE ABRIR, 2 FOLHAS ESPESSURA 3,0CM, REVESTIDA COM LÂMINAS DE MADEIRA NATURAL TIPO CARVALHO OU SIMILAR COM 1 DEMÃO DE ESMALTE SINTÉTICO INCOLOR, COMPLETA COM FERRAGENS, FECHADURA E MAÇANETA DO TIPO ALAVANCA |

## TABELA DE JANELAS

| CÓD. | DIMENÇÕES (m) | | | DESCRIÇÃO |
|---|---|---|---|---|
| | LARGURA | ALTURA | PEITORIL | |
| PVC01 | 0,60 | 0,60 | 1,50 | JANELA DE PVC MAXIM-AR 1 FOLHA DE VIDRO LAMINADO DUPLO COM ACABAMENTO AMADEIRADO TIPO MADEIRA CARVALHO NATURAL OU SIMILAR |
| PVC02 | 1,60 | 0,60 | 1,50 | JANELA DE PVC DE CORRER 2 FOLHAS DE VIDRO LAMINADO DUPLO COM ACABAMENTO AMADEIRADO TIPO MADEIRA CARVALHO NATURAL OU SIMILAR E VIDRO INCOLOR 10MM COM PELÍCULA SOLAR FUMÊ 50% |
| PVC03 | 1,60 | 1,20 | 0,90 | JANELA DE PVC 2 FOLHAS COM 1 FIXA E 1 DE CORRER DE VIDRO LAMINADO DUPLO, COM ACABAMENTO AMADEIRADO TIPO MADEIRA CARVALHO NATURAL OU SIMILAR |
| PVC04 | 1,20 | 0,90 | 0,90 | JANELA DE PVC COM 1 FOLHA FIXA DE VIDRO LAMINADO DUPLO COM ACABAMENTO AMADEIRADO TIPO MADEIRA CARVALHO NATURAL OU SIMILAR |
| PVC05 | 3,50 | 1,20 | 0,90 | JANELA DE PVC COM 1 FOLHA FIXA DE VIDRO LAMINADO DUPLO COM ACABAMENTO AMADEIRADO TIPO MADEIRA CARVALHO NATURAL OU SIMILAR |


## TABELA DE LOUÇAS E METAIS

| CÓD. | DESCRIÇÃO | QTD.. |
|---|---|---|
| L01 | CUBA DE EMBUTIR OVAL EM LOUÇA COM ACABAMENTO NA COR BRANCA. DIMENSÕES 490X365MM. REF.: LINHA L DECA CÓD.: L.37.17 OU SIMILAR | 119 |
| L02 | VASO SANITÁRIO CONVENCIONAL COM CAIXA ACOPLADA DE LOUÇA COM ACABAMENTO NA COR BRANCA, CAPACIDADE DE 6L COM SAÍDA DE ESGOTO VERTICAL, COM BOTÃO DE DUPLO ACIONAMENTO (3 E 6 LITROS). REF.: VOGUE PLUS DECA CÓD.: P.505.17 OU EQUIVALENTE TÉCNICO | 143 |
| L03 | LAVATÓRIO ACESSÍVEL COM COLUNA SUSPENSA EM LOUÇA COM ACABAMENTO NA COR BRANCA. REF.: ASPEN/ VOGUE PLUS DECA CÓD.: L.510.17 OU SIMILAR | 25 |
| L04 | MICTÓRIO SIFONADO DE LOUÇA COM ACABAMENTO NA COR BRANCA. REF.: DECA CÓD.: M.715.17 OU SIMILAR | 4 |
| L05 | TANQUE COM COLUNA EM LOUÇA COM ACABAMENTO NA COR BRANCA, CAPACIDADE 40L. REF.: DECA CÓD.: TQ. 03.17 OU EQUIVALENTE TÉCNICO | 5 |
| L06 | COLUNA SUSPENSA PARA LAVATÓRIO EM LOUÇA COM ACABAMENTO NA COR BRANCA. REF.: DECA CÓD.: CS.510.17 OU SIMILAR | 25 |
| L07 | COLUNA SUSPENSA PARA TANQUE EM LOUÇA COM ACABAMENTO NA COR BRANCA. REF.: DECA CÓD.: CT.25.17 OU SIMILAR | 5 |
| M01 | TORNEIRA DE MESA COM FECHAMENTO AUTOMÁTICO PARA LAVATÓRIO COM ACABAMENTO CROMADO E ACIONAMENTO POR ALAVANCA. REF.: LINHA CONFORTO DECA CÓD.: 1173.C.CONF OU EQUIVALENTE TÉCNICO | 143 |
| M02 | CUBA DE EMBUTIR RETANGULAR DE AÇO INOX COM ACABAMENTO CROMADO. DIMENSÕES 470X305MM REF.: TRAMONTINA CÓD.: 94083507 OU EQUIVALENTE TÉCNICO | 4 |
| M03 | TORNEIRA TIPO MISTURADOR COM FIXAÇÃO NA PAREDE DE AÇO INOX COM ACABAMENTO CROMADO. REF.: LINHA ASPEN DECA CÓD.: 1258.C35 OU EQUIVALENTE TÉCNICO | 4 |
| M04 | TORNEIRA DE AÇO INOX PARA FIXAÇÃO EM PAREDE COM ACABAMENTO CROMADO COM BICO PARA JARDIM/TANQUE 1/2 " OU 3/4 " REF.: DECA CÓD.: 1154.C34 OU SIMILAR | 5 |
| M05 | VÁLVULA DE ESCOAMENTO COM ACABAMENTO CROMADO PARA LAVATÓRIO. REF.: DECA CÓD.: 1602.C.PLA OU EQUIVALENTE TÉCNICO | 119 |
| M06 | VÁLVULA DE ESCOAMENTO METÁLICA 3.1/2"PARA CUBA EM INOX COM ACABAMENTO CROMADO. REF.: STRAKE INOX OU EQUIVALENTE TÉCNICO | 4 |
| M07 | SIFÃO UNIVERSAL MULTIUSO COM COPO COM ACABAMENTO CROMADO PARA CUBA INOX. REF. TIGRE OU SIMILAR | 4 |
| M08 | SIFÃO PARA LAVATÓRIO COM ACABAMENTO CROMADO REF. DECA CÓD.: 1680.C100.112 OU EQUIVALENTE TÉCNICO | 119 |
| M09 | CHUVEIRO REDONDO DE PAREDE COM DESVIADOR COM ACABAMENTO CROMADO VAZÃO 12. REF.: LINHA FLEX DECA CÓD.: 2083.C.DES OU EQUIVALENTE TÉCNICO | 131 |
| M10 | DISPENSER PARA SABÃO LÍQUIDO MONOCOMANDO COM ACABAMENTO CROMADO PARA BANCADA. REF.: DECAMATIC DECA CÓD.: 2015.C OU SIMILAR | 119 |
| M14 | ACABAMENTO PARA MONOCOMANDO DE CHUVEIRO PARA ALTA E BAIXA PRESSÃO COM ALTERAÇÃO DE TEMPERATURA DA ÁGUA QUENTE/FRIO COM ACABAMENTO CROMADO E ACIONAMENTO DE ALAVANCA. REF.: LINHA LEVEL DECA CÓD.: 4993.C26.CHU OU SIMILAR | 107 |

## TABELA DE ACESSÓRIOS

| CÓD. | DESCRIÇÃO |
|---|---|
| | <varia> |
| A01 | ESPELHO RETANGULAR DE VIDRO PARA FIXAÇÃO EM PAREDE, SEM MOLDURA. DIMENSÕES 1,00X0,55M ESPESSURA 4MM |
| A02 | BARRA DE APOIO EM U DE AÇO INOX PARA FIXAÇÃO EM PAREDE, COMPRIMENTO 30CM ESPESSURA 1,5MM, PADRÃO NBR-9050. REF.: LINHA CONFORTO DECA CÓD.: 2373.I.030.POL OU SIMILAR |
| A03 | BARRA DE APOIO RETA DE AÇO INOX PARA FIXAÇÃO EM PAREDE, COMPRIMENTO 80 CM ESPESSURA 1,5MM, PADRÃO NBR-9050. REF.: LINHA CONFORTO DECA CÓD.: 2310.I.080.POL OU SIMILAR |
| A04 | BARRA DE APOIO RETA DE AÇO INOX PARA FIXAÇÃO EM PAREDE, COMPRIMENTO 70 CM ESPESSURA 1,5MM, PADRÃO NBR-9050. REF.: LINHA CONFORTO DECA CÓD.: 2310.I.070.POL OU SIMILAR |
| A05 | CADEIRA DE BANHO DE AÇO INOX ARTICULADA ACESSÍVEL PARA BOX COM BARRAS EM AÇO GALVANIZADO, PADRÃO NBR-9050. REF.: LINHA CONFORTO DECA CÓD.: 2356.I.POL OU SIMILAR |
| A06 | DISPENSER DE PAPEL HIGIÊNICO TIPO ROLÃO, CONFECCIONADO EM ABS, COM ACABAMENTO NA COR BRANCA. REF.: LINHA INVOQ PREMISSE OU SIMILAR |
| A07 | TOALHEIRO/DISPENSER DE PAPEL TOALHA INTERFOLHADO, CONFECCIONADO EM ABS, COM ACABAMENTO NA COR BRANCA. REF.: LINHA INVOQ PREMISSE OU SIMILAR |
| A08 | DISPENSER DE SABONETE LÍQUIDO DE ACIONAMENTO MANUAL PARA PAREDE, COM RESERVATÓRIO 600ML CONFECCIONADO EM ABS E ACABAMENTO NA COR BRANCA. REF.: LINHA INVOQ PREMISSE |
| A09 | PAPELEIRA SEM TAMPA DE PAREDE COM ACABAMENTO CROMADO. REF.: LINHA CLEAN DECA CÓD.: 2020.C.CLN OU SIMILAR |
| A10 | CABIDE/GANCHO DE PAREDE COM ACABAMENTO CROMADO. REF.: LINHA CLEAN DECA CÓD.: 2060.C.CLN OU SIMILAR |
| A11 | PRATELEIRA PORTA SHAMPOO DE PAREDE COM ACABAMENTO CROMADO E SUPORTE EM ACRÍLICO. REF.: LINHA CLEAN DECA CÓD.: 2030CLN OU SIMILAR |

## SIMBOLOGIA:

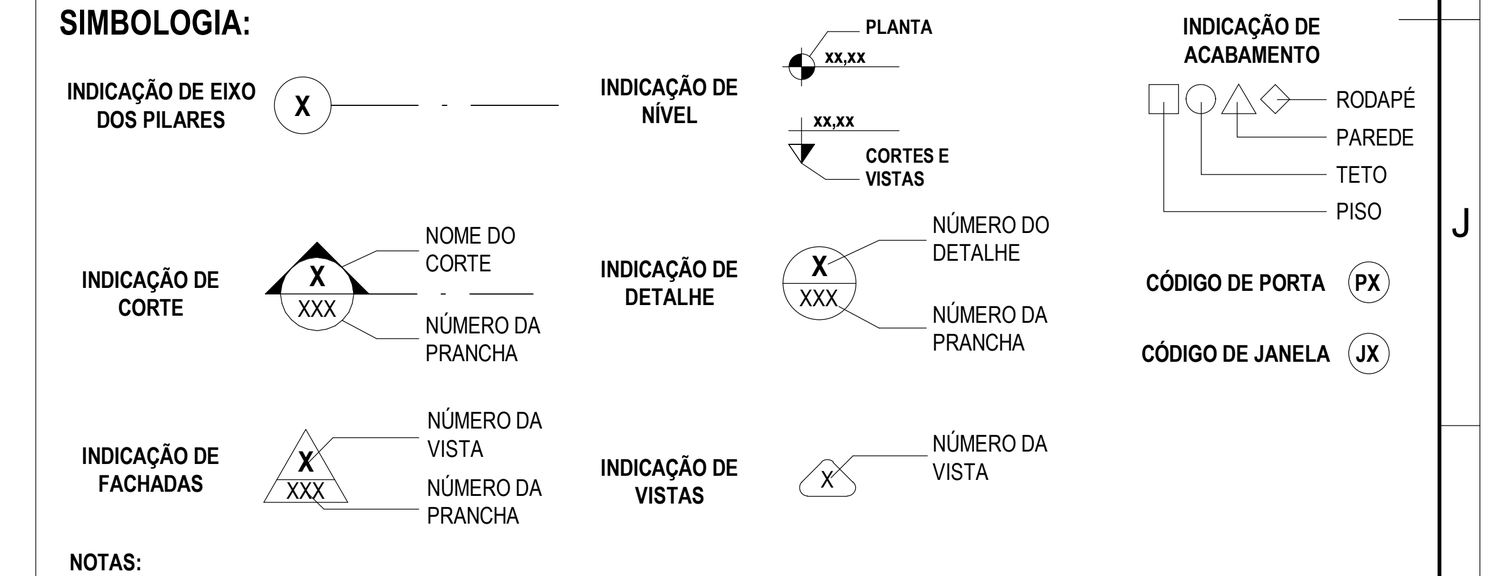


**NOTAS:**

1. COTAS EM METROS (EXCETO ONDE INDICADO).
2. CONFERIR MEDIDAS NO LOCAL.
3. AS BONECAS DAS PORTAS QUANDO NÃO COTADAS SÃO DE 10 CM.
4. PARA POSICIONAMENTO E DIMENSIONAMENTO CORRETO DOS EQUIPAMENTOS E ELEMENTOS ELÉTRICOS, HIDROSSANITÁRIOS E DE PREVENÇÃO E COMBATE À INCÊNDIO, ESPECIFICAÇÃO E DETALHES DE DRENAGEM, VER PROJETOS ESPECÍFICOS.
5. ESPECIFICAÇÕES COMPLETAS DE ACABAMENTOS, MATERIAIS, EQUIPAMENTOS E ESQUADRIAS, VER AMPLIAÇÕES E DETALHAMENTOS ESPECÍFICOS, MEMORIAL E CADERNO DE ENCARGOS.

CARIMBO

## TABELA DE ÁREA CONSTRUÍDA

| PAVIMENTO | ÁREA |
|---|---|
| ÁTICO DESCOBERTO | 687,42 m² |
| ÁTICO | 616,73 m² |
| TÉRREO | 2014,98 m² |
| SUBSOLO | 1557,89 m² |
| SERVIÇO PISCINAS | 230,17 m² |
| PLACAS FOTOVOLTAICAS | 508,52 m² |
| CENTRAL TÉRMICA | 82,74 m² |
| 4 PAVIMENTO | 1815,98 m² |
| 3 PAVIMENTO | 1815,69 m² |
| 2 PAVIMENTO | 2017,82 m² |
| ÁREA TOTAL | 11347,95 m² |

REVISÕES

| Nº | DATA | DESCRIÇÃO | ASSINATURA |
|---|---|---|---|
| R0 | ABRIL 2024 | EMISSÃO INICIAL | LAURA BACCARIN |
| R1 | JUNHO 2024 | REVISÃO LAYOUT | LAURA BACCARIN |
| R2 | JULHO 2024 | EMISSÃO ANTEPROJETO | LAURA BACCARIN |
| R3 | SETEMBRO 2024 | EMISSÃO PROJETO BÁSICO | LAURA BACCARIN |

SERVIÇO SOCIAL DO COMÉRCIO
DEPARTAMENTO REGIONAL
SANTA CATARINA
Rua Felipe Schmidt, 785 - Centro - Florianópolis
CEP 88.010-002 - Fone: (48) 3251-4800
sesc-sc@sesc-sc.com.br

Projeto
# ARQUITETURA

Local: POUSADA RURAL

End: SC 425, Km 4-5 Rincão Comprido - Zona Rural - Distrito Índios - CEP 88533-000

Obra: SESC SC LAGES POUSADA RURAL

Conteúdo: AMPLIAÇÃO - VEST. LESTE SUBSOLO

Proprietário: SERVIÇO SOCIAL DO COMÉRCIO — Reponsável Técnico

Carimbo e Assinatura — Carimbo e Assinatura

Autor do Projeto
ARQ.: Marcello Farias Rodrigues
CAU A24938-6
SESC/DR-SC/DAS/GIN

Co-Autor do Projeto
ARQ.: MARCELO CORNETET
CAU A24938-6

Assinatura

Prancha nº: **PB-502**

Total

| Arquivo | Desenho | Escala | Data |
|---|---|---|---|
| SESCSC-AF25-BIM-ARQ-R01 | LAURA BACCARIN | Como indicado | SETEMBRO 2024 |

A0