ESPECIFICAÇÃO DISPOSITIVOS DOS DAMPERS

TAG	DESCRIÇÃO	DIMENSÃO (mm)	Q.T.D
DSP	Damper em alumínio extrudado e anodizado, com aletas verticais, simples deflexão, registro de lâminas convergentes, Ref.:JN-B, da Trox, ou equivalente técnico.	200x200	3

ESPECIFICAÇÃO DISPOSITIVOS DE INSUFLAMENTO E RETORNO DE AR

TAG	QUANT.	DESCRIÇÃO	DIMENSÃO (mm)
GV-DDV	15	Grelha de insuflamento no teto em alumínio extrudado anodizado, com aletas fixas horizontais. Ref.:VAT-DG, da Trox ou equivalente técnico.	225x125

ESPECIFICAÇÃO EQUIPAMENTOS DE CLIMATIZAÇÃO - MINISPLITS


TAG	CAPACIDADE	DESCRIÇÃO	TUBULAÇÕES FRIGORÍGENAS	PONTO DE FORÇA
UES-3P-01	12.000 BTU/h	Unidade Minisplit Inverter - tipo High Wall	L.S.: 1/2" / L.L.: 1/4"	220V / 1F+N+T / 60Hz / 1,5kVA
UES-3P-02	12.000 BTU/h	Unidade Minisplit Inverter - tipo High Wall	L.S.: 1/2" / L.L.: 1/4"	220V / 1F+N+T / 60Hz / 1,5kVA
UES-3P-03	12.000 BTU/h	Unidade Minisplit Inverter - tipo High Wall	L.S.: 1/2" / L.L.: 1/4"	220V / 1F+N+T / 60Hz / 1,5kVA
UES-3P-04	12.000 BTU/h	Unidade Minisplit Inverter - tipo High Wall	L.S.: 1/2" / L.L.: 1/4"	220V / 1F+N+T / 60Hz / 1,5kVA
UES-3P-05	12.000 BTU/h	Unidade Minisplit Inverter - tipo High Wall	L.S.: 1/2" / L.L.: 1/4"	220V / 1F+N+T / 60Hz / 1,5kVA
UES-3P-06	12.000 BTU/h	Unidade Minisplit Inverter - tipo High Wall	L.S.: 1/2" / L.L.: 1/4"	220V / 1F+N+T / 60Hz / 1,5kVA
UES-3P-07	9.000 BTU/h	Unidade Minisplit Inverter - tipo High Wall	L.S.: 3/8" / L.L.: 1/4"	220V / 1F+N+T / 60Hz / 1,0kVA
UES-3P-09	12.000 BTU/h	Unidade Minisplit Inverter - tipo High Wall	L.S.: 1/2" / L.L.: 1/4"	220V / 1F+N+T / 60Hz / 1,5kVA
UES-3P-10	12.000 BTU/h	Unidade Minisplit Inverter - tipo High Wall	L.S.: 1/2" / L.L.: 1/4"	220V / 1F+N+T / 60Hz / 1,5kVA
UES-3P-11	12.000 BTU/h	Unidade Minisplit Inverter - tipo High Wall	L.S.: 1/2" / L.L.: 1/4"	220V / 1F+N+T / 60Hz / 1,5kVA
UES-3P-12	12.000 BTU/h	Unidade Minisplit Inverter - tipo High Wall	L.S.: 1/2" / L.L.: 1/4"	220V / 1F+N+T / 60Hz / 1,5kVA
UES-3P-13	12.000 BTU/h	Unidade Minisplit Inverter - tipo High Wall	L.S.: 1/2" / L.L.: 1/4"	220V / 1F+N+T / 60Hz / 1,5kVA
UES-3P-14	12.000 BTU/h	Unidade Minisplit Inverter - tipo High Wall	L.S.: 1/2" / L.L.: 1/4"	220V / 1F+N+T / 60Hz / 1,5kVA
UES-3P-15	12.000 BTU/h	Unidade Minisplit Inverter - tipo High Wall	L.S.: 1/2" / L.L.: 1/4"	220V / 1F+N+T / 60Hz / 1,5kVA
UES-3P-16	12.000 BTU/h	Unidade Minisplit Inverter - tipo High Wall	L.S.: 1/2" / L.L.: 1/4"	220V / 1F+N+T / 60Hz / 1,5kVA
UES-3P-17	12.000 BTU/h	Unidade Minisplit Inverter - tipo High Wall	L.S.: 1/2" / L.L.: 1/4"	220V / 1F+N+T / 60Hz / 1,5kVA
UES-3P-18	12.000 BTU/h	Unidade Minisplit Inverter - tipo High Wall	L.S.: 1/2" / L.L.: 1/4"	220V / 1F+N+T / 60Hz / 1,5kVA

NOTAS

1 - AS UNIDADES CONDENSADORAS DEVERÃO SER INSTALADOS SOBRE CALÇOS AMORTECEDORES, ADEQUADOS AO TIPO DE CARGA.
2 - DEVERÁ SER REALIZADO BALANCEAMENTO DAS VAZÕES DE AR EM TODOS OS DIFUSORES E GRELHAS DE INSUFLAMENTO E DE RETORNO DAS REDES DE DUTOS, UTILIZANDO-SE ANEMÔMETRO DIGITAL AFERIDO E COM BOA PRECISÃO. AS MEDIÇÕES DEVERÃO SER ORGANIZADAS EM RELATÓRIO, A SER SUBMETIDO À FISCALIZAÇÃO.
3 - A EMPRESA INSTALADORA DEVERÁ VERIFICAR JUNTO AO FORNECEDOR DOS EQUIPAMENTOS SE AS DISTÂNCIAS ENTRE EVAPORADORAS E CONDENSADORAS ESTÃO DE ACORDO COM O MÁXIMO PERMITIDO PELO FABRICANTE.
4 - O DIMENSIONAMENTO DAS LINHAS FRIGORÍFICAS E DAS INTERLIGAÇÕES ELÉTRICAS DEVERÁ SER CONFIRMADO PELA EMPRESA INSTALADORA CONFORME AS ORIENTAÇÕES DO FABRICANTE DOS EQUIPAMENTOS ADQUIRIDOS, SEM COMO OS PONTOS DE FORÇA, PROTEÇÕES (DISJUNTORES), PESOS E DIMENSÕES DAS UNIDADES.
5 - AS TUBULAÇÕES FRIGORÍGENAS INSTALADAS AO TEMPO DEVERÃO SER REVESTIDAS POR PROTEÇÃO MECÂNICA - SUGERE-SE ALUMÍNIO CORRUGADO DE ESPESSURA 0,15mm, COM TRANSPASSE MÍNIMO DE 50%, OU PROTEÇÃO EQUIVALENTE.
6 - OS TRECHOS DAS TUBULAÇÕES DO DRENO SOBRE FORROS FALSOS SERÃO ISOLADOS COM ESPUMA ELASTOMÉRICAS COM CÉLULAS FECHADAS, ESPESSURA: 9 mm
7 - O POSICIONAMENTO DEFINITIVO DOS EQUIPAMENTOS VRF E MINISPLITS (EVAPORADORES E CONDENSADORES) DEVERÃO SER CRITERIOSAMENTE VERIFICADOS EM OBRA.
8 - DEVERÃO SER PROVIDENCIADOS TODOS OS FECHAMENTOS E ABERTURAS NECESSÁRIOS NAS PAREDES, PISO, FORRO E ESQUADRIAS POR ONDE PASSAREM TUBULAÇÕES FRIGORÍGENAS.
9 - AS REDES DE DRENO E TUBULAÇÕES ELÉTRICAS SEGUEM EM PROJETOS ESPECÍFICOS.

LEGENDA

ITEM	DESCRIÇÃO
	AEX - DUTO DE AR EXTERNO: DUTO EM CHAPA DE AÇO GALVANIZADA, SEM ISOLAMENTO
	EX - DUTO DE EXAUSTÃO: DUTO EM CHAPA DE AÇO GALVANIZADA, SEM ISOLAMENTO
	INSUF - DUTO EM CHAPA DE AÇO GALVANIZADO, ISOLADO COM MANTA DE LÃ DE VIDRO, DE ESPESSURA 38mm REVESTIDA POR FOLHA DE PAPEL KRAFT ALUMINIZADO. REF.: MODELO ISOFLEX RT 1.3, DA ISOVER, EQUIVALENTE OU SUPERIOR. UTILIZAÇÃO: INSUFLAMENTO AR CONDICIONADO
	RET - DUTO EM CHAPA DE AÇO GALVANIZADO, ISOLADO COM MANTA DE LÃ DE VIDRO, DE ESPESSURA 38mm REVESTIDA POR FOLHA DE PAPEL KRAFT ALUMINIZADO. REF.: MODELO ISOFLEX RT 1.3, DA ISOVER, EQUIVALENTE OU SUPERIOR. UTILIZAÇÃO: RETORNO AR CONDICIONADO
	DUTO FLEXÍVEL FABRICADO EM ALUMÍNIO, POLIÉSTER E ARAME BRONZEADO, COM BARREIRA DE VAPOR, ISOLADO TÉRMICA E ACUSTICAMENTE COM LÃ DE VIDRO. REF.: MODELO SONODEC DA MULTIVAC, OU EQUIVALENTE. UTILIZAÇÃO: AR CONDICIONADO
	TUBULAÇÕES DE COBRE VRV/SPLIT (LL=LINHA DE LÍQUIDO LS=LINHA DE SUCÇÃO)
	ELETRODUTO METÁLICO GALVANIZADO TIPO PESADO Ø1" PARA PASSAGEM DE INTERLIGAÇÕES ELÉTRICAS E COMANDO DE EQUIPAMENTOS DE AR CONDICIONADO
	CONTROLE REMOTO
UES / UCS	UNIDADE EVAPORADORA VRF / UNIDADE CONDENSADORA VRF
UE/ UC	UNIDADE EVAPORADORA /UNIDADE CONDENSADORA
	PONTO DE FORÇA
	PONTO DE ÁGUA
	PONTO DE DRENAGEM

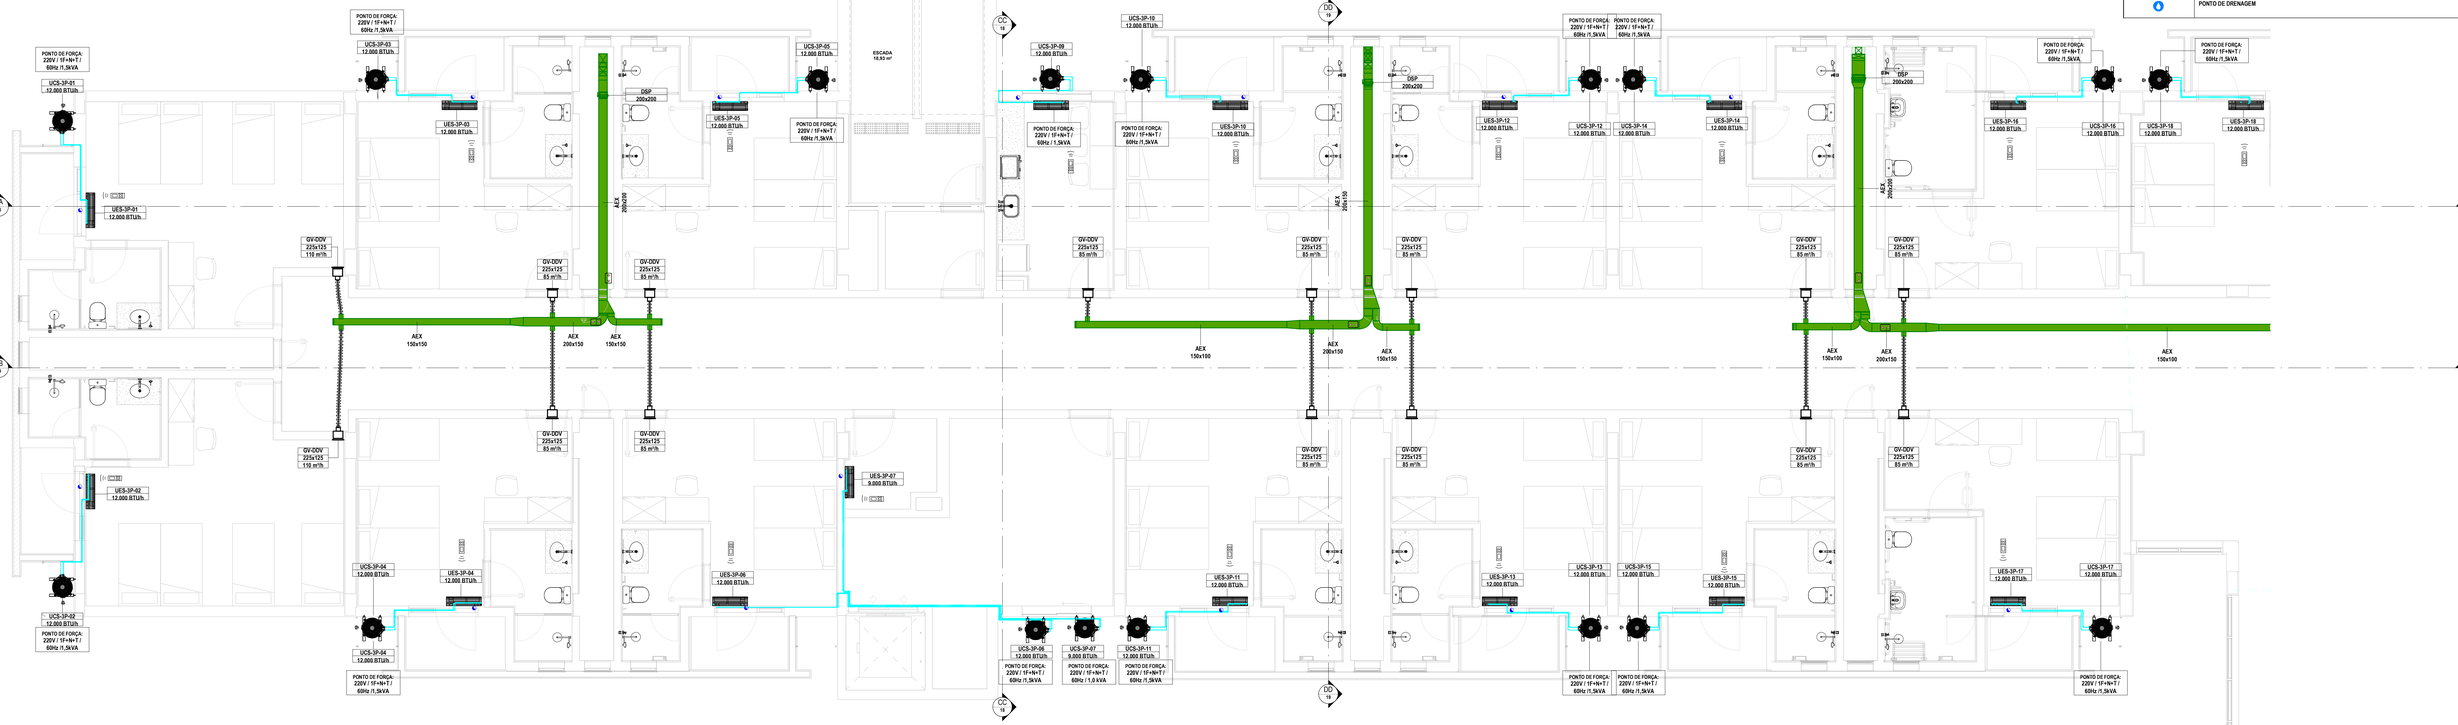

1 **PLANTA BAIXA - 3º PAV ALA OESTE**
ESC. 1 : 50

CARIMBO

REVISÕES

Nº	DATA	DESCRIÇÃO	ASSINATURA
R00	27/09/2024	EMISSÃO INICIAL	Lais Montes Lima - CIR

SERVIÇO SOCIAL DO COMÉRCIO
DEPARTAMENTO REGIONAL
SANTA CATARINA
Rua Felipe Schmidt, 785 - Centro - Florianópolis
CEP 88.010-002 - Fone: (48) 3251-4800
sesc-sc@sesc-sc.com.br

Projeto: **CLIMATIZAÇÃO**

Local: POUSADA RURAL

End: RODOVIA SC 114, KM 119 - RINCÃO COMPRIDO - LAGES - SC

Obra: SESC LAGES POUSADA RURAL

Conteúdo: PLANTA BAIXA CLIMATIZAÇÃO- 3º PVTO ALA OESTE

Proprietário: SERVIÇO SOCIAL DO COMÉRCIO

Responsável Técnico: ENG. LEANDRO P. LINDENMEYER 116.761-RS

Coordenador de Instalações: ENG. LEANDRO P. LINDENMEYER 116.761-RS

Autor do Projeto: ENG. LEANDRO P. LINDENMEYER 116.761-RS

Assinatura

Prancha nº: 10

Final

Arquivo	Desenho	Escala	Data
SESCSC-AF25-BIM-CLI-R00	LAIS MONTES LIMA	1 : 50	27/09/2024

A0