
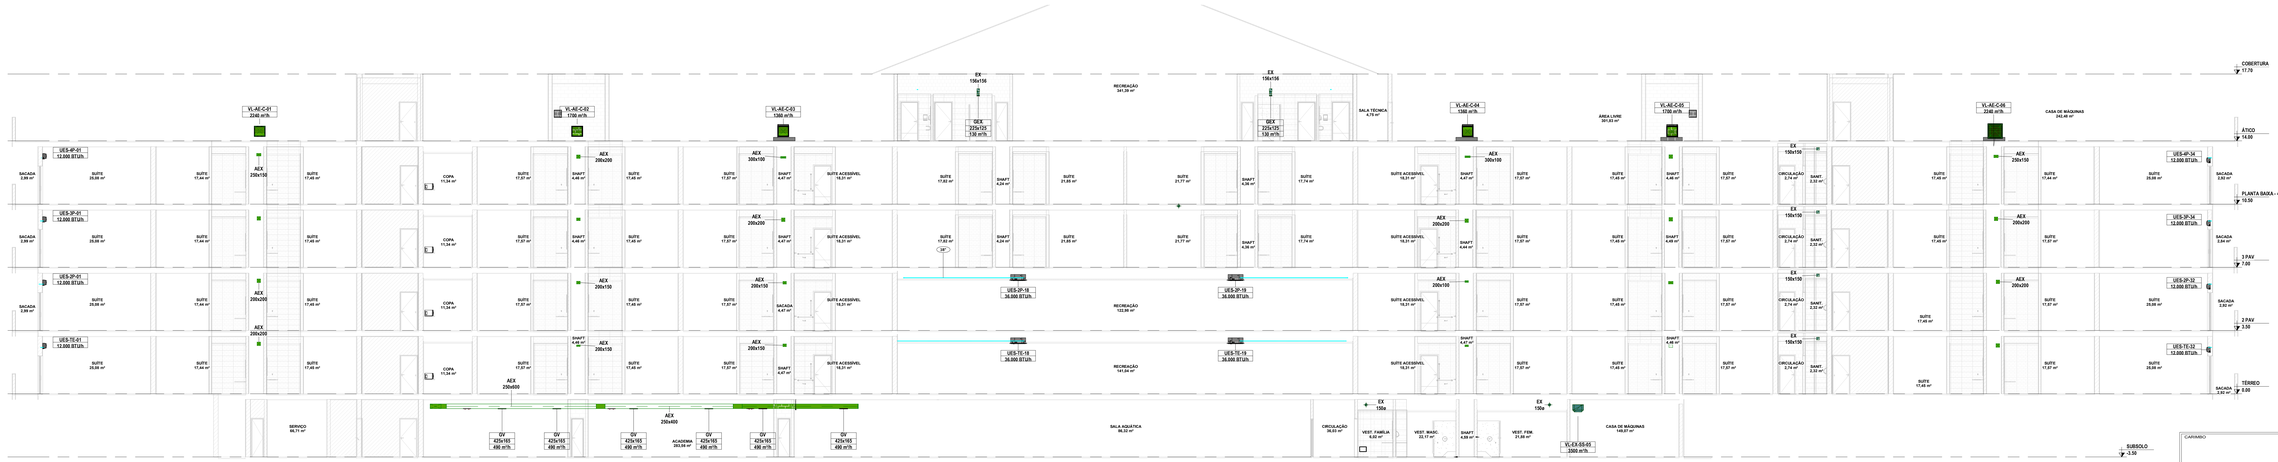


3 **AA**
ESC 1 : 100

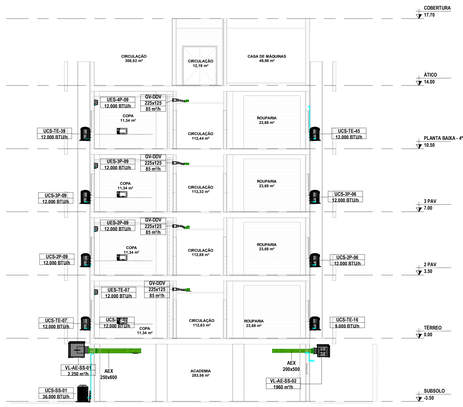

2 **CC**
ESC 1 : 100

LEGENDA

ITEM	DESCRIÇÃO
	AEX - DUTO DE AR EXTERNO: DUTO EM CHAPA DE AÇO GALVANIZADA, SEM ISOLAMENTO
	EX - DUTO DE EXAUSTÃO: DUTO EM CHAPA DE AÇO GALVANIZADA, SEM ISOLAMENTO
	INSUF - DUTO EM CHAPA DE AÇO GALVANIZADO, ISOLADO COM MANTA DE LÃ DE VIDRO, DE ESPESSURA 30mm REVESTIDA POR FOLHA DE PAPEL KRAFT ALUMINIZADO, REF.: MODELO ISOFLEX RT 1.3, DA ISOVER, EQUIVALENTE OU SUPERIOR. UTILIZAÇÃO: INSUFLAMENTO AR CONDICIONADO
	RET - DUTO EM CHAPA DE AÇO GALVANIZADO, ISOLADO COM MANTA DE LÃ DE VIDRO, DE ESPESSURA 30mm REVESTIDA POR FOLHA DE PAPEL KRAFT ALUMINIZADO, REF.: MODELO ISOFLEX RT 1.3, DA ISOVER, EQUIVALENTE OU SUPERIOR. UTILIZAÇÃO: RETORNO AR CONDICIONADO
	DUTO FLEXÍVEL FABRICADO EM ALUMÍNIO, POLIESTER E ARAME BRONZEADO, COM BARREIRA DE VAPOR, ISOLADO TÉRMICA E ACUSTICAMENTE COM LÃ DE VIDRO, REF.: MODELO SONODEC DA MULTIVAC, OU EQUIVALENTE. UTILIZAÇÃO: AR CONDICIONADO
	TUBULAÇÕES DE COBRE VRV/SPLIT (LÍQUIDA E LINHA DE SUCÇÃO)
	ELETRODUTO METÁLICO GALVANIZADO TIPO PESADO (21)" PARA PASSAGEM DE INTERLIGAÇÕES ELÉTRICAS E COMANDO DE EQUIPAMENTOS DE AR CONDICIONADO
	CONTROLE REMOTO
UES / UCS	UNIDADE EVAPORADORA VRF / UNIDADE CONDENSADORA VRF
UE/ UC	UNIDADE EVAPORADORA /UNIDADE CONDENSADORA
	PONTO DE FORÇA
	PONTO DE ÁGUA
	PONTO DE DRENAGEM

NOTAS

1 - AS UNIDADES CONDENSADORAS DEVERÃO SER INSTALADOS SOBRE CALÇOS AMORTECEDORES, ADEQUADOS AO TIPO DE CARGA.
2 - DEVERÁ SER REALIZADO BALANCEAMENTO DAS VAZÕES DE AR EM TODOS OS DIFUSORES E GRELHAS DE INSUFLAMENTO E DE RETORNO DAS REDES DE DUTOS, UTILIZANDO-SE ANEMÔMETRO DIGITAL AFERIDO E COM BOA PRECISÃO. AS MEDIÇÕES DEVERÃO SER ORGANIZADAS EM RELATÓRIO, A SER SUBMETIDO À FISCALIZAÇÃO.
3 - A EMPRESA INSTALADORA DEVERÁ VERIFICAR JUNTO AO FORNECEDOR DOS EQUIPAMENTOS SE AS DISTÂNCIAS ENTRE EVAPORADORAS E CONDENSADORAS ESTÃO DE ACORDO COM O MÁXIMO PERMITIDO PELO FABRICANTE.
4 - O DIMENSIONAMENTO DAS LINHAS FRIGORÍFICAS E DAS INTERLIGAÇÕES ELÉTRICAS DEVERÁ SER CONFIRMADO PELA EMPRESA INSTALADORA CONFORME AS ORIENTAÇÕES DO FABRICANTE DOS EQUIPAMENTOS ADQUIRIDOS, BEM COMO OS PONTOS DE FORÇA, PONTOS DE DRENAGEM E PONTOS DE ÁGUA GELADA.
5 - AS TUBULAÇÕES FRIGORÍFICAS EXPOSTAS AO TEMPO DEVERÃO SER REVESTIDAS POR PROTEÇÃO MECÂNICA - SUGERE-SE ALUMÍNIO CORRUGADO DE ESPESSURA 0,15mm, COM TRANSPASSE MÍNIMO DE 50%, OU PROTEÇÃO EQUIVALENTE.
6 - OS TRECHOS DAS TUBULAÇÕES DO DRENO SOBRE FORROS FALSOS SERÃO ISOLADOS COM ESPUMA ELASTOMÉRICA COM CÉLULAS FECHADAS, ESPESSURA: 9 mm
7 - O POSICIONAMENTO DEFINITIVO DOS EQUIPAMENTOS VRF E MINISPLITS (EVAPORADORES E CONDENSADORES) DEVERÃO SER CRITERIOSAMENTE VERIFICADOS EM OBRA.
8 - DEVERÃO SER PROVIDENCIADOS TODOS OS FECHAMENTOS E ABERTURAS NECESSÁRIOS NAS PAREDES, PISO, FORRO E ESQUADRIAS POR ONDE PASSAREM TUBULAÇÕES FRIGORÍGENAS.
9 - AS REDES DE DRENO E TUBULAÇÕES ELÉTRICAS SEGUEM EM PROJETOS ESPECÍFICOS.

CARIMBO

REVISÕES

Nº	DATA	DESCRIÇÃO	ASSINATURA
R00	27/09/2024	EMISSÃO INICIAL	LAIS Montes Lima - CAU

SERVIÇO SOCIAL DO COMÉRCIO
DEPARTAMENTO REGIONAL
SANTA CATARINA
Rua Felipe Schmidt , 785 – Centro – Florianópolis
CEP 88.010-002 – Fone: (48) 3251-4800
sesc-sc@sesc-sc.com.br

Projeto
CLIMATIZAÇÃO

Local
POUSADA RURAL

Endereço: RODOVIA SC 114, KM 119 - RINCÃO COMPRIDO - LAGES - SC

Obra
SESC LAGES POUSADA RURAL

Conteúdo
CORTES- AA-CC

Projetou/desenhou	Responsável técnico
SERVIÇO SOCIAL DO COMERCIO	
ENG. LEANDRO P. LINDEMEYER	ENG. LEANDRO P. LINDEMEYER
116.761-RS	116.761-RS
Autor do Projeto	Aprovação
ENG. LEANDRO P. LINDEMEYER	
116.761-RS	

Projeto Nº
19

Fase

Arquivo	Desenho	Escala	Data
SESCSC-AF25-BIM-CLI-R00	LAIS MONTES LIMA	Como indicado	27/09/2024