
ESPECIFICAÇÃO DE ELETRODUTOS				
PVC RÍGIDO - ANTICHAMA NBR 15.465 - ROSCA BSP				
DIÂMETRO NOMINAL (TAMANHO)	EXTERNO (mm)	INTERNO (mm)	ESPESSURA (mm)	
1/2"	21	15	13	
3/4"	26	20	13	
1"	33	26	1	
1 1/4"	42	35	1	
1 1/2"	48	40	4	
2"	60	52	4	
2 1/2"	75	71	13	
3"	88	75	1	
4"	114	106	1	

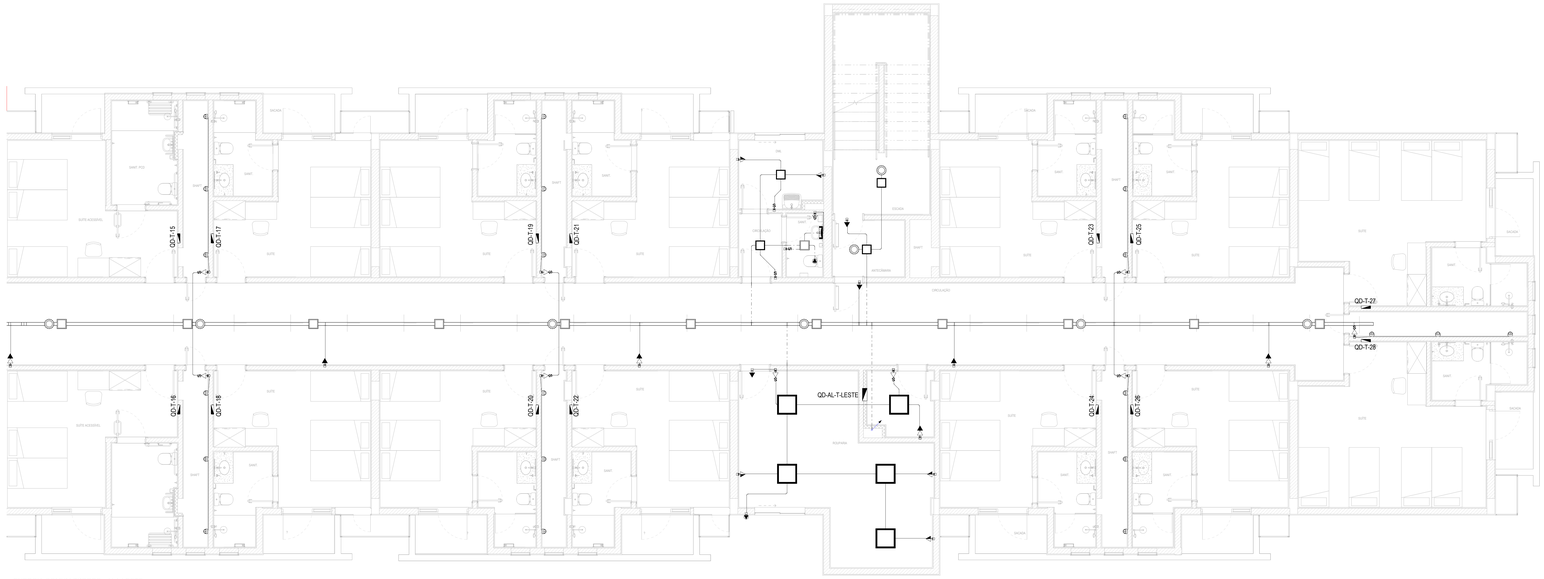

ENERGIA COMUM-TÉRREO - ALA LESTE
1 : 50

SIMBOLOGIA

	PAINEL DE DISTRIBUIÇÃO DE ENERGIA ELÉTRICA, DE EMBUTIR OU SOBREPOR, CONFORME APLICAÇÃO.
	ELETRODUTO, INSTALADO APARENTE, NO ENTREFORRO, TETO OU PAREDE, PVC RÍGIDO ROSCÁVEL Ø25mm QUANDO NÃO INDICADO
	ELETRODUTO, INSTALADO EMBUTIDO EM PARADE OU LAJE QUANDO APLICÁVEL, PVC RÍGIDO ROSCÁVEL Ø25mm QUANDO NÃO INDICADO
	ELETRODUTO, INSTALADO NO CONTRAPISO OU ENTERRADO, CONFORME APLICAÇÃO. PVC RÍGIDO ROSCÁVEL Ø25mm QUANDO NÃO INDICADO
	CONDULETE PVC TIPICO. SEÇÃO CONFORME TUBULAÇÃO NA ALTURA DOS EQUIPAMENTOS/TUBULAÇÃO QUANDO NÃO INDICADO
	INTERRUPTOR, SIMPLES, PARALELO E INTERMEDIÁRIO RESPECTIVAMENTE, 10A/250V INSTALADO A 1100mm DO PISO ACABADO QUANDO NÃO INDICADO.
	ECONOMIZADOR DE ENERGIA COM DESBLOQUEIO POR CARTÃO MAGNÉTICO E COM UM INTERRUPTOR PARA COMANDO DE LUMINÁRIA
	TOMADA 10A/250V - 2P+T - INSTALADA CONFORME PROJETO NAS ALTURAS: A 300mm, 1100mm E 2300mm DO PISO ACABADO QUANDO NÃO INDICADO
	ARANDELA DE USO INTERNO, LED, 12W, 4000K, EFICÁCIA LUMINOSA = 80lm/W.
	TRILHO ELETRIFICADO 1M, COM 3 SPOTS COM LÂMPADAS PAR20 LED 10W 4000K.
	LUMINÁRIA HERMÉTICA PARA 2 LÂMPADAS TUBOLED, TOTALIZANDO FLUXO LUMINOSO = 4400LM, COM EFICIÊNCIA = 100LM/W. . POTÊNCIA INDICADA EM PLANTA, TEMPERATURA DE COR 4000K OU 6300K, TENSÃO 220V, COM PROTEÇÃO IP65.
	LUMINÁRIA RETANGULAR DE SOBREPOR COM SUPORTE PARA FIXAÇÃO EM PERFILADO LÂMPADA TUBULAR T8 LED, POTÊNCIA INDICADA, CORPO CHAPA DE AÇO PINTADA NA COR BRANCA MICROTEXTURIZADA. DIMENSÕES 1153X174MM.
	LUMINÁRIA CIRCULAR DE SOBREPOR COM 01 LAMPADA BULBO ABD LED, POTÊNCIA INDICADA, CORPO CHAPA DE AÇO PINTADA NA COR BRANCA MICROTEXTURIZADA.
	LUMINÁRIA QUADRADA LED DE SOBREPOR EM CORPO EM CHAPA DE AÇO TRATADA COM ACABAMENTO E PINTURA ELETROSTÁTICA NA COR BRANCA, DIMENSÕES 625X625MM. POTÊNCIA INDICADA EM PLANTA, TEMPERATURA DE COR 4000K.
	LUMINÁRIA QUADRADA LED DE EMBUTIR EM CORPO EM CHAPA DE AÇO TRATADA COM ACABAMENTO E PINTURA ELETROSTÁTICA NA COR BRANCA, DIMENSÕES 625X625MM. POTÊNCIA INDICADA EM PLANTA, TEMPERATURA DE COR 4000K.
	LUMINÁRIA QUADRADA LED DE EMBUTIR EM CORPO EM CHAPA DE AÇO TRATADA COM ACABAMENTO E PINTURA ELETROSTÁTICA NA COR BRANCA, DIMENSÕES 270X270MM. POTÊNCIA INDICADA EM PLANTA, TEMPERATURA DE COR 4000K.
	LUMINÁRIA QUADRADA LED DE SOBREPOR EM CORPO EM CHAPA DE AÇO TRATADA COM ACABAMENTO E PINTURA ELETROSTÁTICA NA COR BRANCA, DIMENSÕES 270X270MM. POTÊNCIA INDICADA EM PLANTA, TEMPERATURA DE COR 4000K.
	LUMINÁRIA EM BARRA LINEAR DE 1200MM DE SOBREPOR EM CORPO EM CHAPA DE AÇO TRATADA COM ACABAMENTO E PINTURA ELETROSTÁTICA NA COR BRANCA, LED RGB COM ANGULO DE ABERTURA 10°X80°.
	SENSOR DE PRESENÇA PARA CONTROLE DE ILUMINAÇÃO EMBUTIDO NO FORRO OU LAJE
	PONTO DE FORÇA DE ENERGIA ELÉTRICA, POTÊNCIA INDICADA NA TABELA DOS QUADROS, ESPERA DE CABOS, INSTALADO NA ALTURA DO EQUIPAMENTO.
	TOMADA 10/20A QUANDO NÃO INDICADO ALTURA: 300mm INSTALADA EM CAIXA PARA PISO.
	BOTÃO DE EMERGÊNCIA ACIONADOR DE ILUMINAÇÃO E ALARME PCD INSTALADO EM ALVENARIA ALTURA: 1100mm
	SINALIZADOR LUMINOSO DE EMERGÊNCIA PARA ALARME PCD. INSTALDO SOBREPOSTO EM ALVENARIA ALTURA: 2300mm
	SIMBOLOGIA DE SUBIDA E DESCIDA, PODENDO SER UTILIZADO PARA ELETRODUTOS, BARRAS CHATAS, ETC. A SIMBOLOGIA PODE SER QUEBRADA PARA REPRESENTAR SUBIDA OU DESCIDA SEPARADAMENTE

CARIMBO

REVISÕES

Nº	DATA	DESCRIÇÃO	ASSINATURA
R00	25/09/24	EMISSÃO INICIAL - PROJETO BÁSICO	CNTE

SERVIÇO SOCIAL DO COMÉRCIO
DEPARTAMENTO REGIONAL
SANTA CATARINA
Rua Felipe Schmidt, 758 – Centro – Florianópolis
CEP 88.010-002 – Fone: (48) 3251-4600
www.sesc@sesc-sc.com.br

Projeto
ELÉTRICO

Local
POUSADA RURAL

End.: RODOVIA SC 114, KM 119 - PLANALTO CAMPESTRE - LAGES-SC

Obra
SESC SC LAGES POUSADA RURAL

Conteúdo
SESCSC-AF25-BIM-EC-R00-TÉRREO-ALA LESTE

Proprietário: SERVIÇO SOCIAL DO COMÉRCIO — Representante Técnico

Autor do Projeto: ALEXANDRE NUNES; MATEUS MIQUELETTI DE LIMA
Compatibilização: ALEXANDRE NUNES; MATEUS MIQUELETTI DE LIMA

Autor do Projeto: ARQ.: Marcello Farias Rodrigues — CAU A249366-6 — RESPONSÁVEL PELA COMPATIBILIZAÇÃO
Formato: PB11

Co-Autor: ARQ.: MARCELO CORNETET — CAU A249366-6

Arquivo | Desenhista: MARCO ANTÔNIO | Escala: Como indicado | Data: 25/09/24