
ESPECIFICAÇÃO DE ELETRODUTOS			
PVC RÍGIDO - ANTICHAMA NBR 15.465 - ROSCA BSP			
DIÂMETRO COMERCIAL (POLEGADA)	(EXTERNO) (MILÍMETROS)	(INTERNO) (MILÍMETROS)	(CAPACIDADE) (QUANTIDADE)
1/2"	20	15	13
3/4"	25	20	13
1"	32	25	7
1 1/4"	40	32	4
1 1/2"	50	40	4
2"	60	50	4
2 1/2"	75	70	13
3"	85	75	7
4"	110	100	5

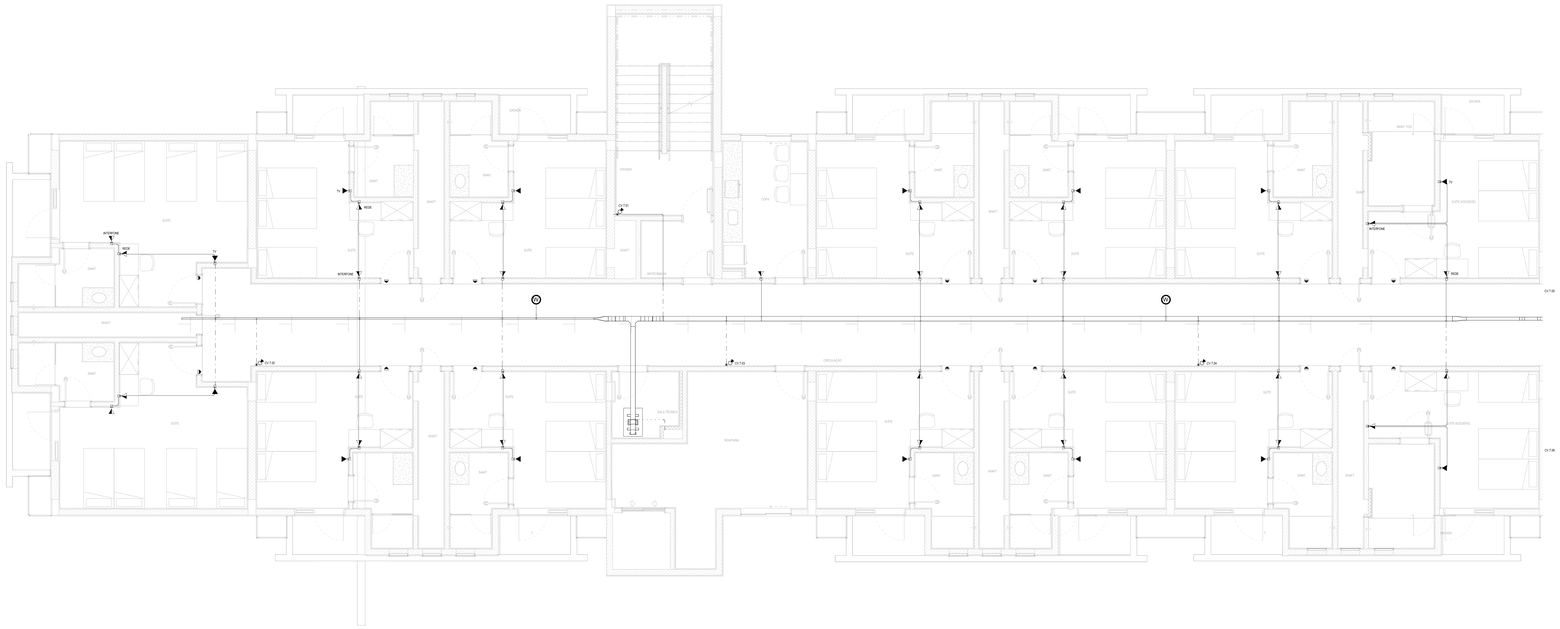

LÓGICA-TÉRREO - ALA OESTE
1 : 50

SIMBOLOGIA

	RACK PARA CABEAMENTO ESTRUTURADO, 38U, EM ALUMÍNIO OU AÇO.
	ELETROCALHA METÁLICA PERFURADA TIPO "C" COM TAMPA, PARA A DISTRIBUIÇÃO DE CARGA ELÉTRICA, DIMENSÕES INDICADAS, INSTALADA NO TETO, NO ENTREFORRO, QUANDO APLICÁVEL.
	ELETRODUTO, INSTALADO APARENTE, NO ENTREFORRO, TETO OU PAREDE. PVC RÍGIDO ROSCÁVEL Ø25mm QUANDO NÃO INDICADO
	ELETRODUTO , INSTALADO EMBUTIDO EM PAREDE OU LAJE QUANDO APLICÁVEL. PVC RÍGIDO ROSCÁVEL Ø25mm QUANDO NÃO INDICADO
	ELETRODUTO , INSTALADO NO CONTRAPISO OU ENTERRADO, CONFORME APLICAÇÃO. PVC RÍGIDO ROSCÁVEL Ø25mm QUANDO NÃO INDICADO
	CONDULETE METÁLICO OU PVC, CONFORME TUBULAÇÃO. SEÇÃO CONFORME TUBULAÇÃO NA ALTURA DOS EQUIPAMENTOS/TUBULAÇÃO QUANDO NÃO INDICADO
AP	ACESS POINT INSTALADO NO FORRO / LAJE
	TOMADAS DADOS/VOZ CABEAMENTO ESTRUTURADO. RJ45 FÊMEA QUANDO NÃO INDICADO. INSTALADA CONFORME PROJETO, SIMBOLOGIA TOMADA ALTA, MÉDIA E BAIXA RESPECTIVAMENTE. A 2300mm, 1100mm, 300mm DO PISO ACABADO QUANDO NÃO INDICADO
	TOMADA DADOS/VOZ CABEAMENTO ESTRUTURADO. RJ45 FÊMEA QUANDO NÃO INDICADO INSTALADA EM CAIXA PARA PISO.
	CAMERA DE SEGURANÇA DO TIPO DOME
	FECHADURA ELETRÔNICA COM ACESSO POR CARTÃO MAGNÉTICO
	DETECTOR DE PRESENÇA (SENSOR LUNAR) PARA SISTEMAS DE SEGURANÇA
CA	CENTRAL DE ALARME DO SISTEMA DE SEGURANÇA
	SIMBOLOGIA DE SUBIDA E DESCIDA, PODENDO SER UTILIZADO PARA ELETRODUTOS, BARRAS CHATAS, ETC. A SIMBOLOGIA PODE SER QUEBRADA PARA REPRESENTAR SUBIDA OU DESCIDA SEPARADAMENTE

CARIMBO

REVISÕES

Nº	DATA	DESCRIÇÃO	ASSINATURA
R00	20/09/24	EMISSÃO INICIAL - PROJETO BÁSICO	CONTE

SERVIÇO SOCIAL DO COMÉRCIO
DEPARTAMENTO REGIONAL
SANTA CATARINA
Rua Felipe Schmidt, 758 – Centro – Florianópolis
CEP 88.010-002 – Fone: (48) 3251-4600
www.sesc@sesc-sc.com.br

Projeto
ELÉTRICO

Local
POUSADA RURAL

End.: RODOVIA SC 114, KM 119 - PLANALTO CAMPESTRE - LAGES-SC

Obra
SESC SC LAGES POUSADA RURAL

Conteúdo
SESCSC-AF25-BIM-LOG-R00-TÉRREO-OESTE

Proprietário: SERVIÇO SOCIAL DO COMÉRCIO — Representante Técnico:

Autor	Representante Técnico
ALEXANDRE NUNES MATEUS MIQUELETTI DE LIMA	ALEXANDRE NUNES MATEUS MIQUELETTI DE LIMA

Autor do Projeto
ARQ.: Marcello Farias Rodrigues
CAU A249368-8
GERENTE DE EDIFICAÇÕES

Escala/Nível: PB26

Co-Autor
ARQ.: MARCELO CORNETET
CAU A249368-8

Arquivo: — Desenhista: MARCO ANTÔNIO — Escala: Como indicado — Data: 25/09/24