
| ESPECIFICAÇÃO DE ELETRODUTOS | | | |
|---|---|---|---|
| PVC RÍGIDO - ANTICHAMA NBR 15.465 - ROSCA BSP | | | |
| DIMENSÃO COMERCIAL (Polegada) | EXTERNO (mm) | ENTERRADO (mm) | EXPOSTA/ EMBUTIDO (mm) |
| 1/2" | 21 | 21 | 13 |
| 3/4" | 26 | 26 | 13 |
| 1" | 33 | 33 | 1 |
| 1 1/4" | 42 | 42 | 1 |
| 1 1/2" | 48 | 48 | 4 |
| 2" | 60 | 60 | 4 |
| 2 1/2" | 75 | 75 | 13 |
| 3" | 88 | 75 | 1 |
| 4" | 114 | 110 | 5 |

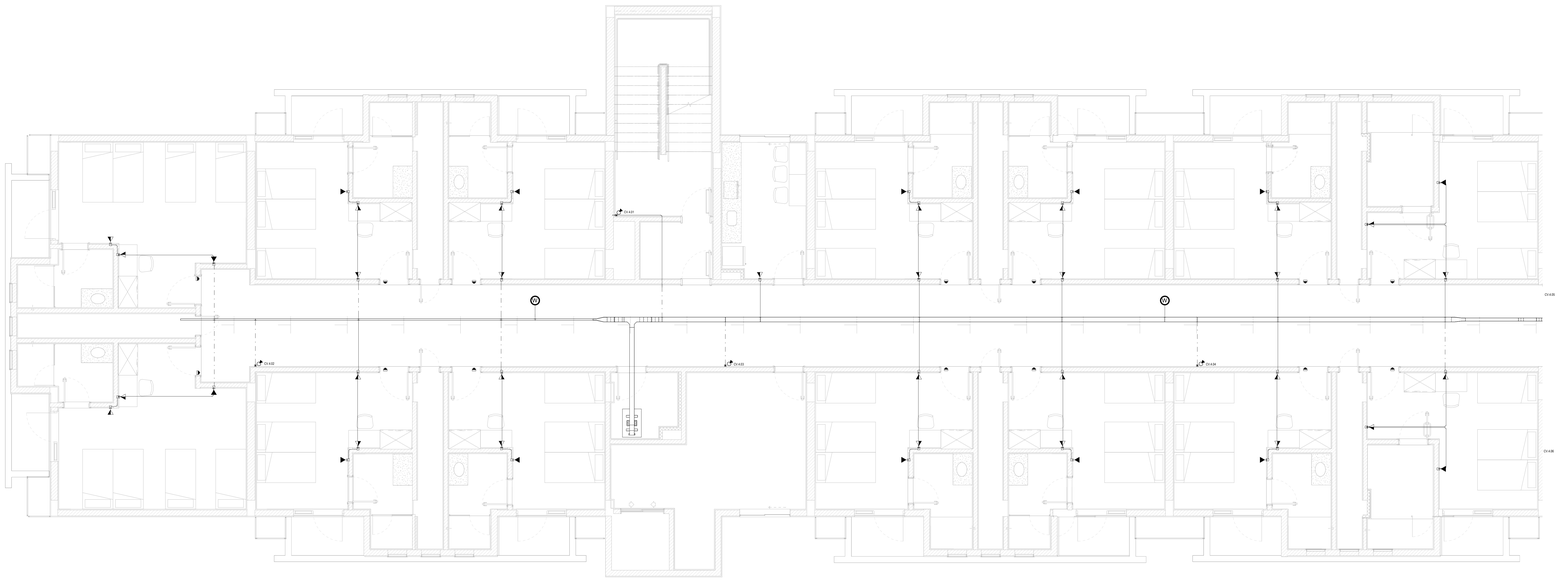


LÓGICA-4 PAV - ALA OESTE
1 : 50

SIMBOLOGIA

| | |
|---|---|
| | RACK PARA CABEAMENTO ESTRUTURADO, 38U, EM ALUMÍNIO OU AÇO. |
| | ELETROCALHA METÁLICA PERFURADA TIPO "C" COM TAMPA, PARA A DISTRIBUIÇÃO DE CARGA ELÉTRICA, DIMENSÕES INDICADAS, INSTALADA NO TETO, NO ENTREFORRO, QUANDO APLICÁVEL. |
| | ELETRODUTO, INSTALADO APARENTE, NO ENTREFORRO, TETO OU PAREDE. PVC RÍGIDO ROSCÁVEL Ø25mm QUANDO NÃO INDICADO |
| | ELETRODUTO , INSTALADO EMBUTIDO EM PAREDE OU LAJE QUANDO APLICÁVEL. PVC RÍGIDO ROSCÁVEL Ø25mm QUANDO NÃO INDICADO |
| | ELETRODUTO , INSTALADO NO CONTRAPISO OU ENTERRADO, CONFORME APLICAÇÃO. PVC RÍGIDO ROSCÁVEL Ø25mm QUANDO NÃO INDICADO |
| | CONDULETE METÁLICO OU PVC, CONFORME TUBULAÇÃO. SEÇÃO CONFORME TUBULAÇÃO NA ALTURA DOS EQUIPAMENTOS/TUBULAÇÃO QUANDO NÃO INDICADO |
| AP | ACESS POINT INSTALADO NO FORRO / LAJE |
| | TOMADAS DADOS/VOZ CABEAMENTO ESTRUTURADO. RJ45 FÊMEA QUANDO NÃO INDICADO INSTALADA CONFORME PROJETO, SIMBOLOGIA TOMADA ALTA, MÉDIA E BAIXA RESPECTIVAMENTE. A 2300mm, 1100mm, 300mm DO PISO ACABADO QUANDO NÃO INDICADO |
| | TOMADA DADOS/VOZ CABEAMENTO ESTRUTURADO. RJ45 FÊMEA QUANDO NÃO INDICADO INSTALADA EM CAIXA PARA PISO. |
| | CAMERA DE SEGURANÇA DO TIPO DOME |
| | FECHADURA ELETRÔNICA COM ACESSO POR CARTÃO MAGNÉTICO |
| | DETECTOR DE PRESENÇA (SENSOR LUNAR) PARA SISTEMAS DE SEGURANÇA |
| CA | CENTRAL DE ALARME DO SISTEMA DE SEGURANÇA |
| | SIMBOLOGIA DE SUBIDA E DESCIDA, PODENDO SER UTILIZADO PARA ELETRODUTOS, BARRAS CHATAS, ETC. A SIMBOLOGIA PODE SER QUEBRADA PARA REPRESENTAR SUBIDA OU DESCIDA SEPARADAMENTE |

CARIMBO

REVISÕES

| Nº | DATA | DESCRIÇÃO | ASSINATURA |
|---|---|---|---|
| R00 | 25/09/24 | EMISSÃO INICIAL - PROJETO BÁSICO | CONTE |
| | | | |
| | | | |
| | | | |
| | | | |

SERVIÇO SOCIAL DO COMÉRCIO
DEPARTAMENTO REGIONAL
SANTA CATARINA
Rua Felipe Schmidt, 758 – Centro – Florianópolis
CEP 88.010-002 – Fone: (48) 3251-4600
www.sesc@sesc-sc.com.br

Projeto
# ELÉTRICO

Local
POUSADA RURAL

End.: RODOVIA SC 114, KM 119 - PLANALTO CAMPESTRE - LAGES-SC

Obra
SESC SC LAGES POUSADA RURAL

Conteúdo
SESCSC-AF25-BIM-LOG-R00-4 PAV-OESTE

Proprietário: SERVIÇO SOCIAL DO COMÉRCIO — Representante Técnico:

| Desenhista | Verificador |
|---|---|
| ALEXANDRE NUNES | ALEXANDRE NUNES |
| MATEUS MIQUELETTI DE LIMA | MATEUS MIQUELETTI DE LIMA |

Autor do Projeto: ARQ.: Marcello Farias Rodrigues — CAU A249369-5 — MARCELO@ARQUITETURA — Assinatura

Folha nº: PB35

Co-Autor: ARQ.: MARCELO CORNETET — CAU A249338-8 — Assinatura

| Arquivo | Desenhista | Escala | Data |
|---|---|---|---|
| | MARCO ANTÔNIO | Como indicado | 25/09/24 |